



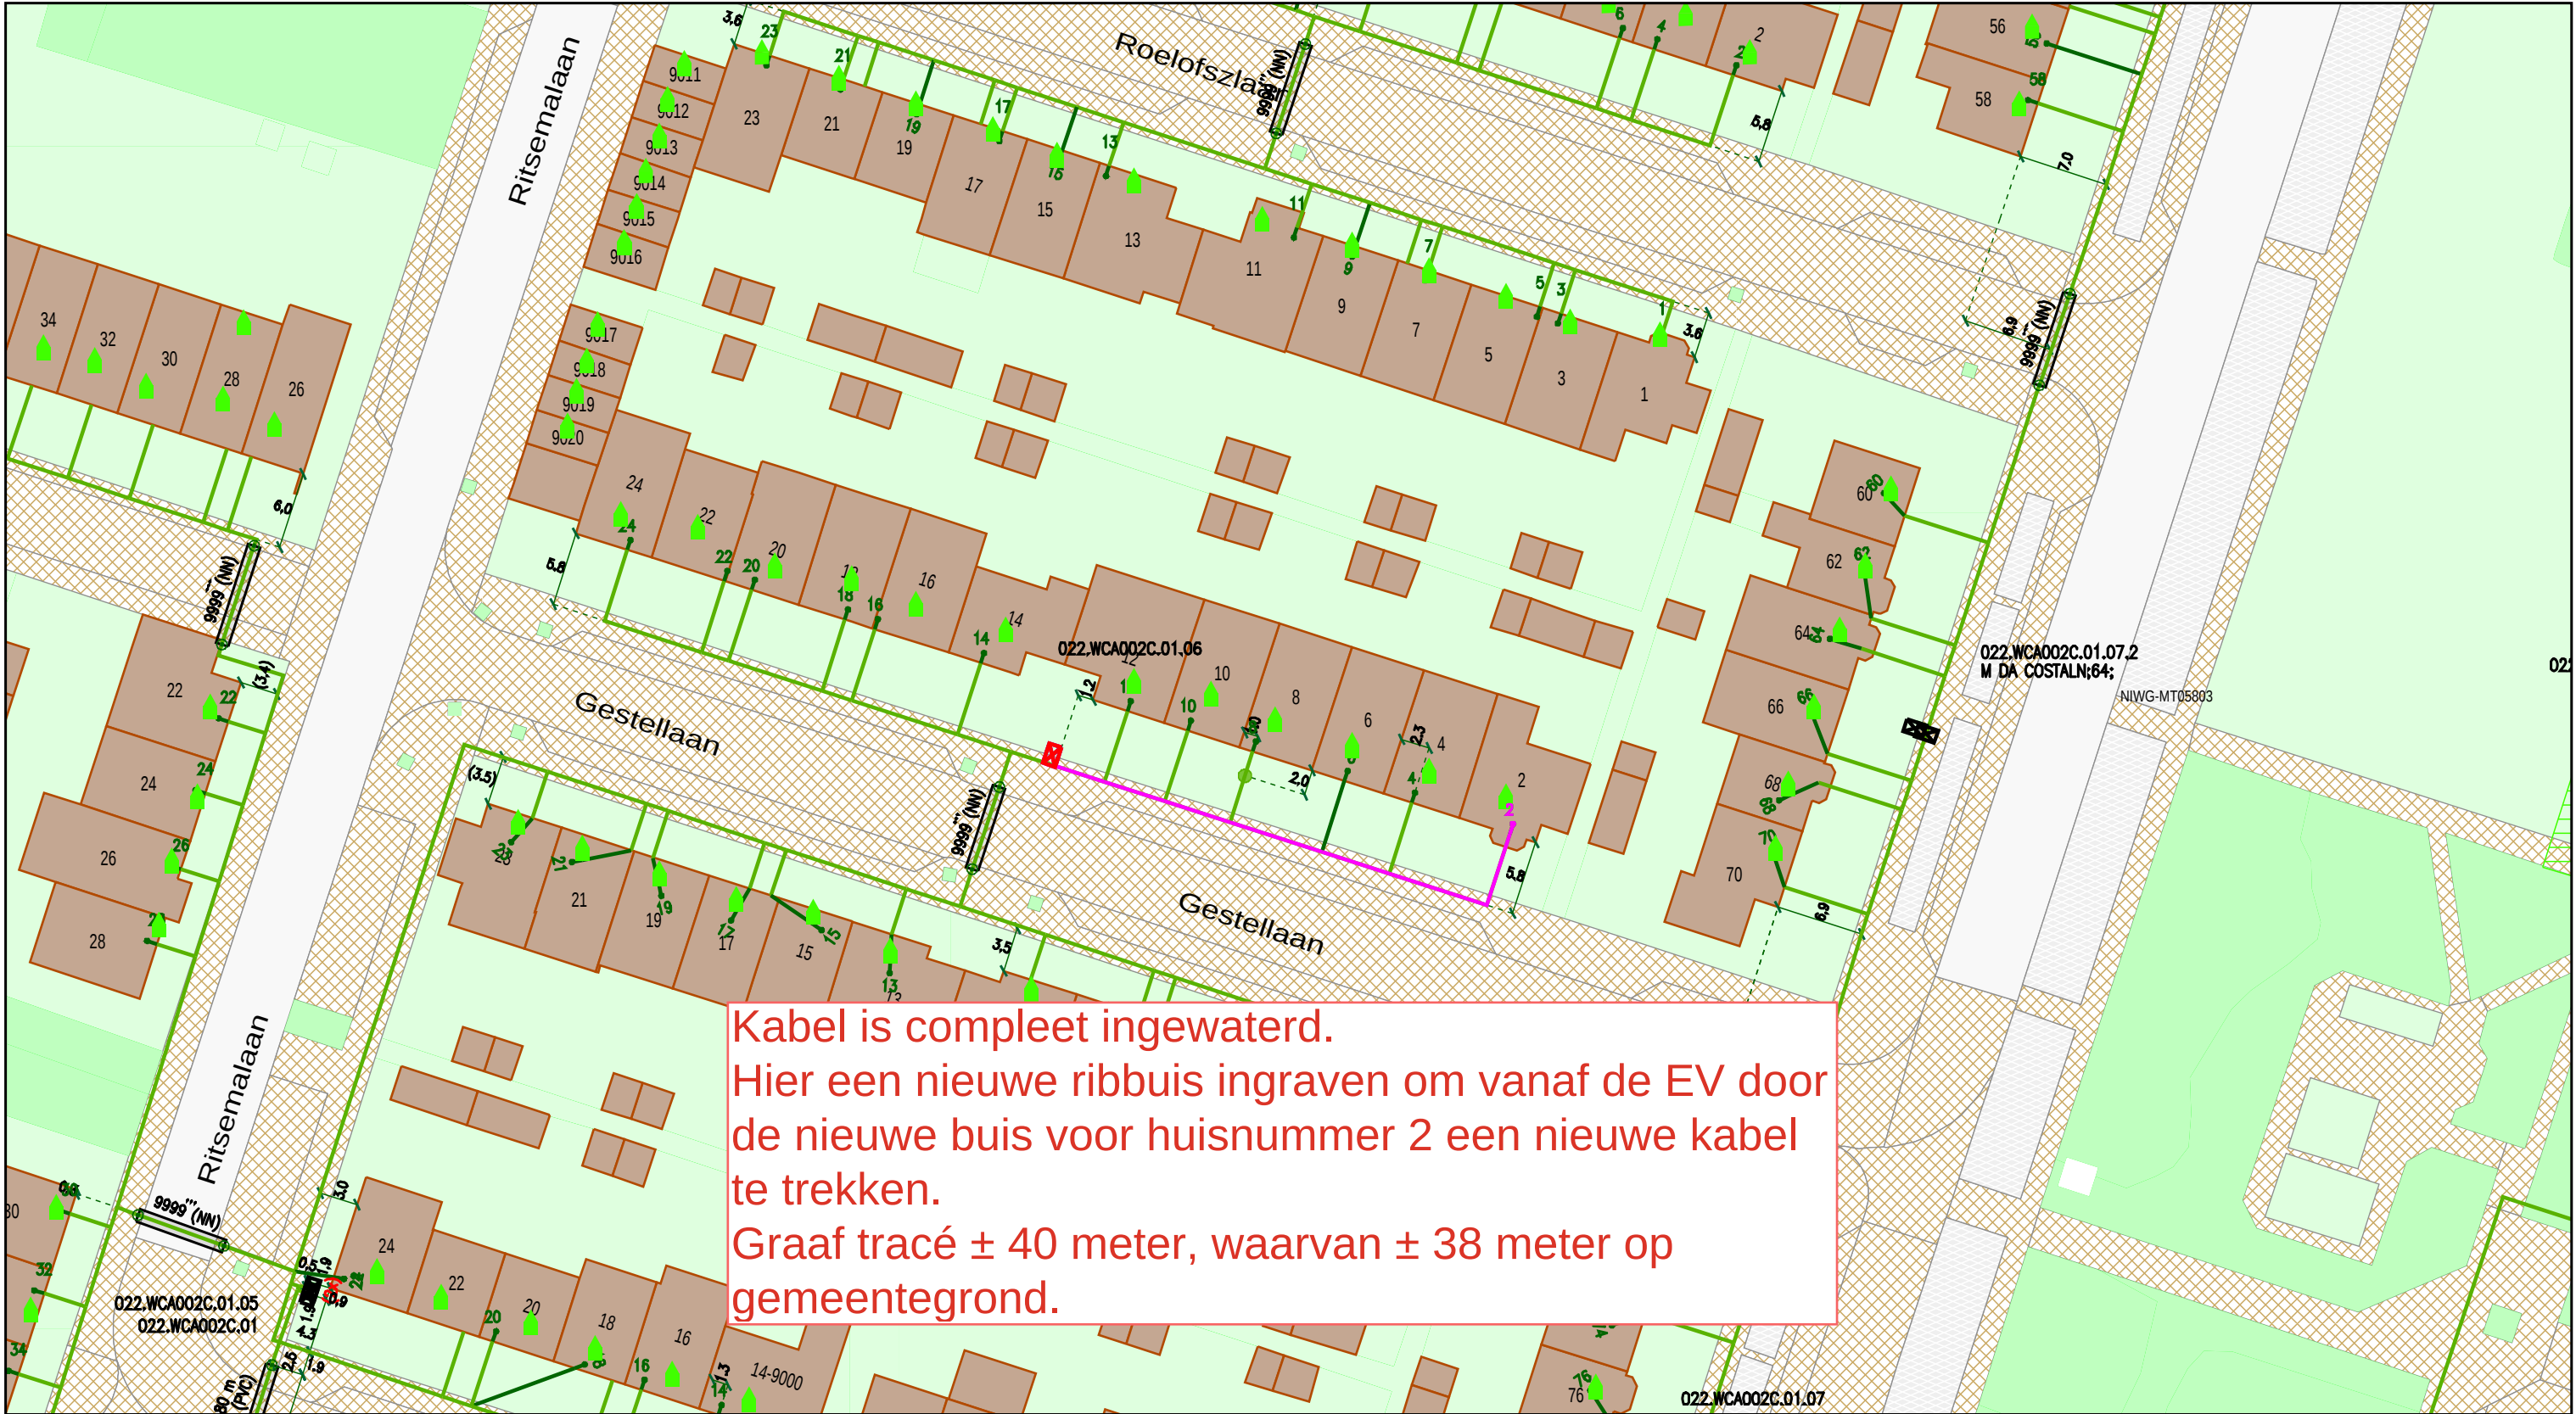

Kabel is compleet ingewaterd.
Hier een nieuwe ribbuis ingraven om vanaf de EV door de nieuwe buis voor huisnummer 2 een nieuwe kabel te trekken.
Graaf tracé ± 40 meter, waarvan ± 38 meter op gemeentegrond.

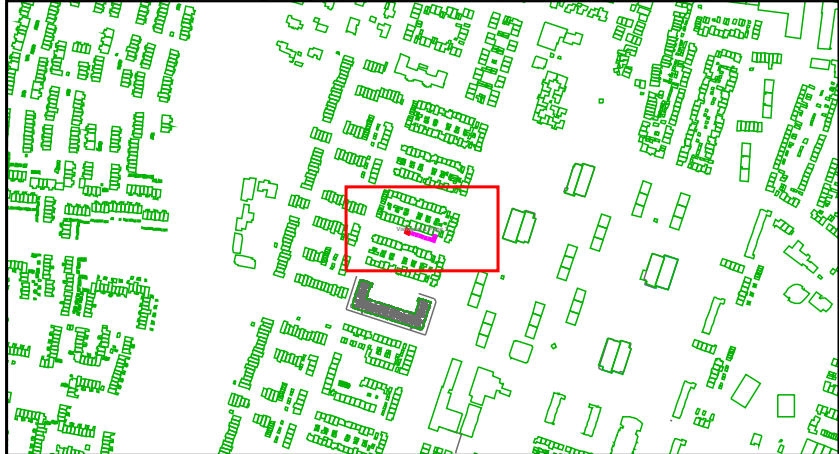

Legenda

Behuizing / Huisje(in bedrijf)

Behuizing / Huisje(in bedrijf)

Geul(definitief_ligging_bekend)

Geul(definitief_ligging_onbekend)

Geul(definitief_ligging_onbekend)

Mantelbuis(geplaatst)

CAI [Gis]

Cai Aansluitdoos(in bedrijf)

Cai Mof(in bedrijf)

Title:	
Tekeningnummer 133934-449656	
NIEUWEGEIN	NIEUWEGEIN
Schaal: 1:500	User: rsarmo
ACE: CATV	Plotdatum: 31/03/2026
Size: A3	

vodafone

ziggo

N