



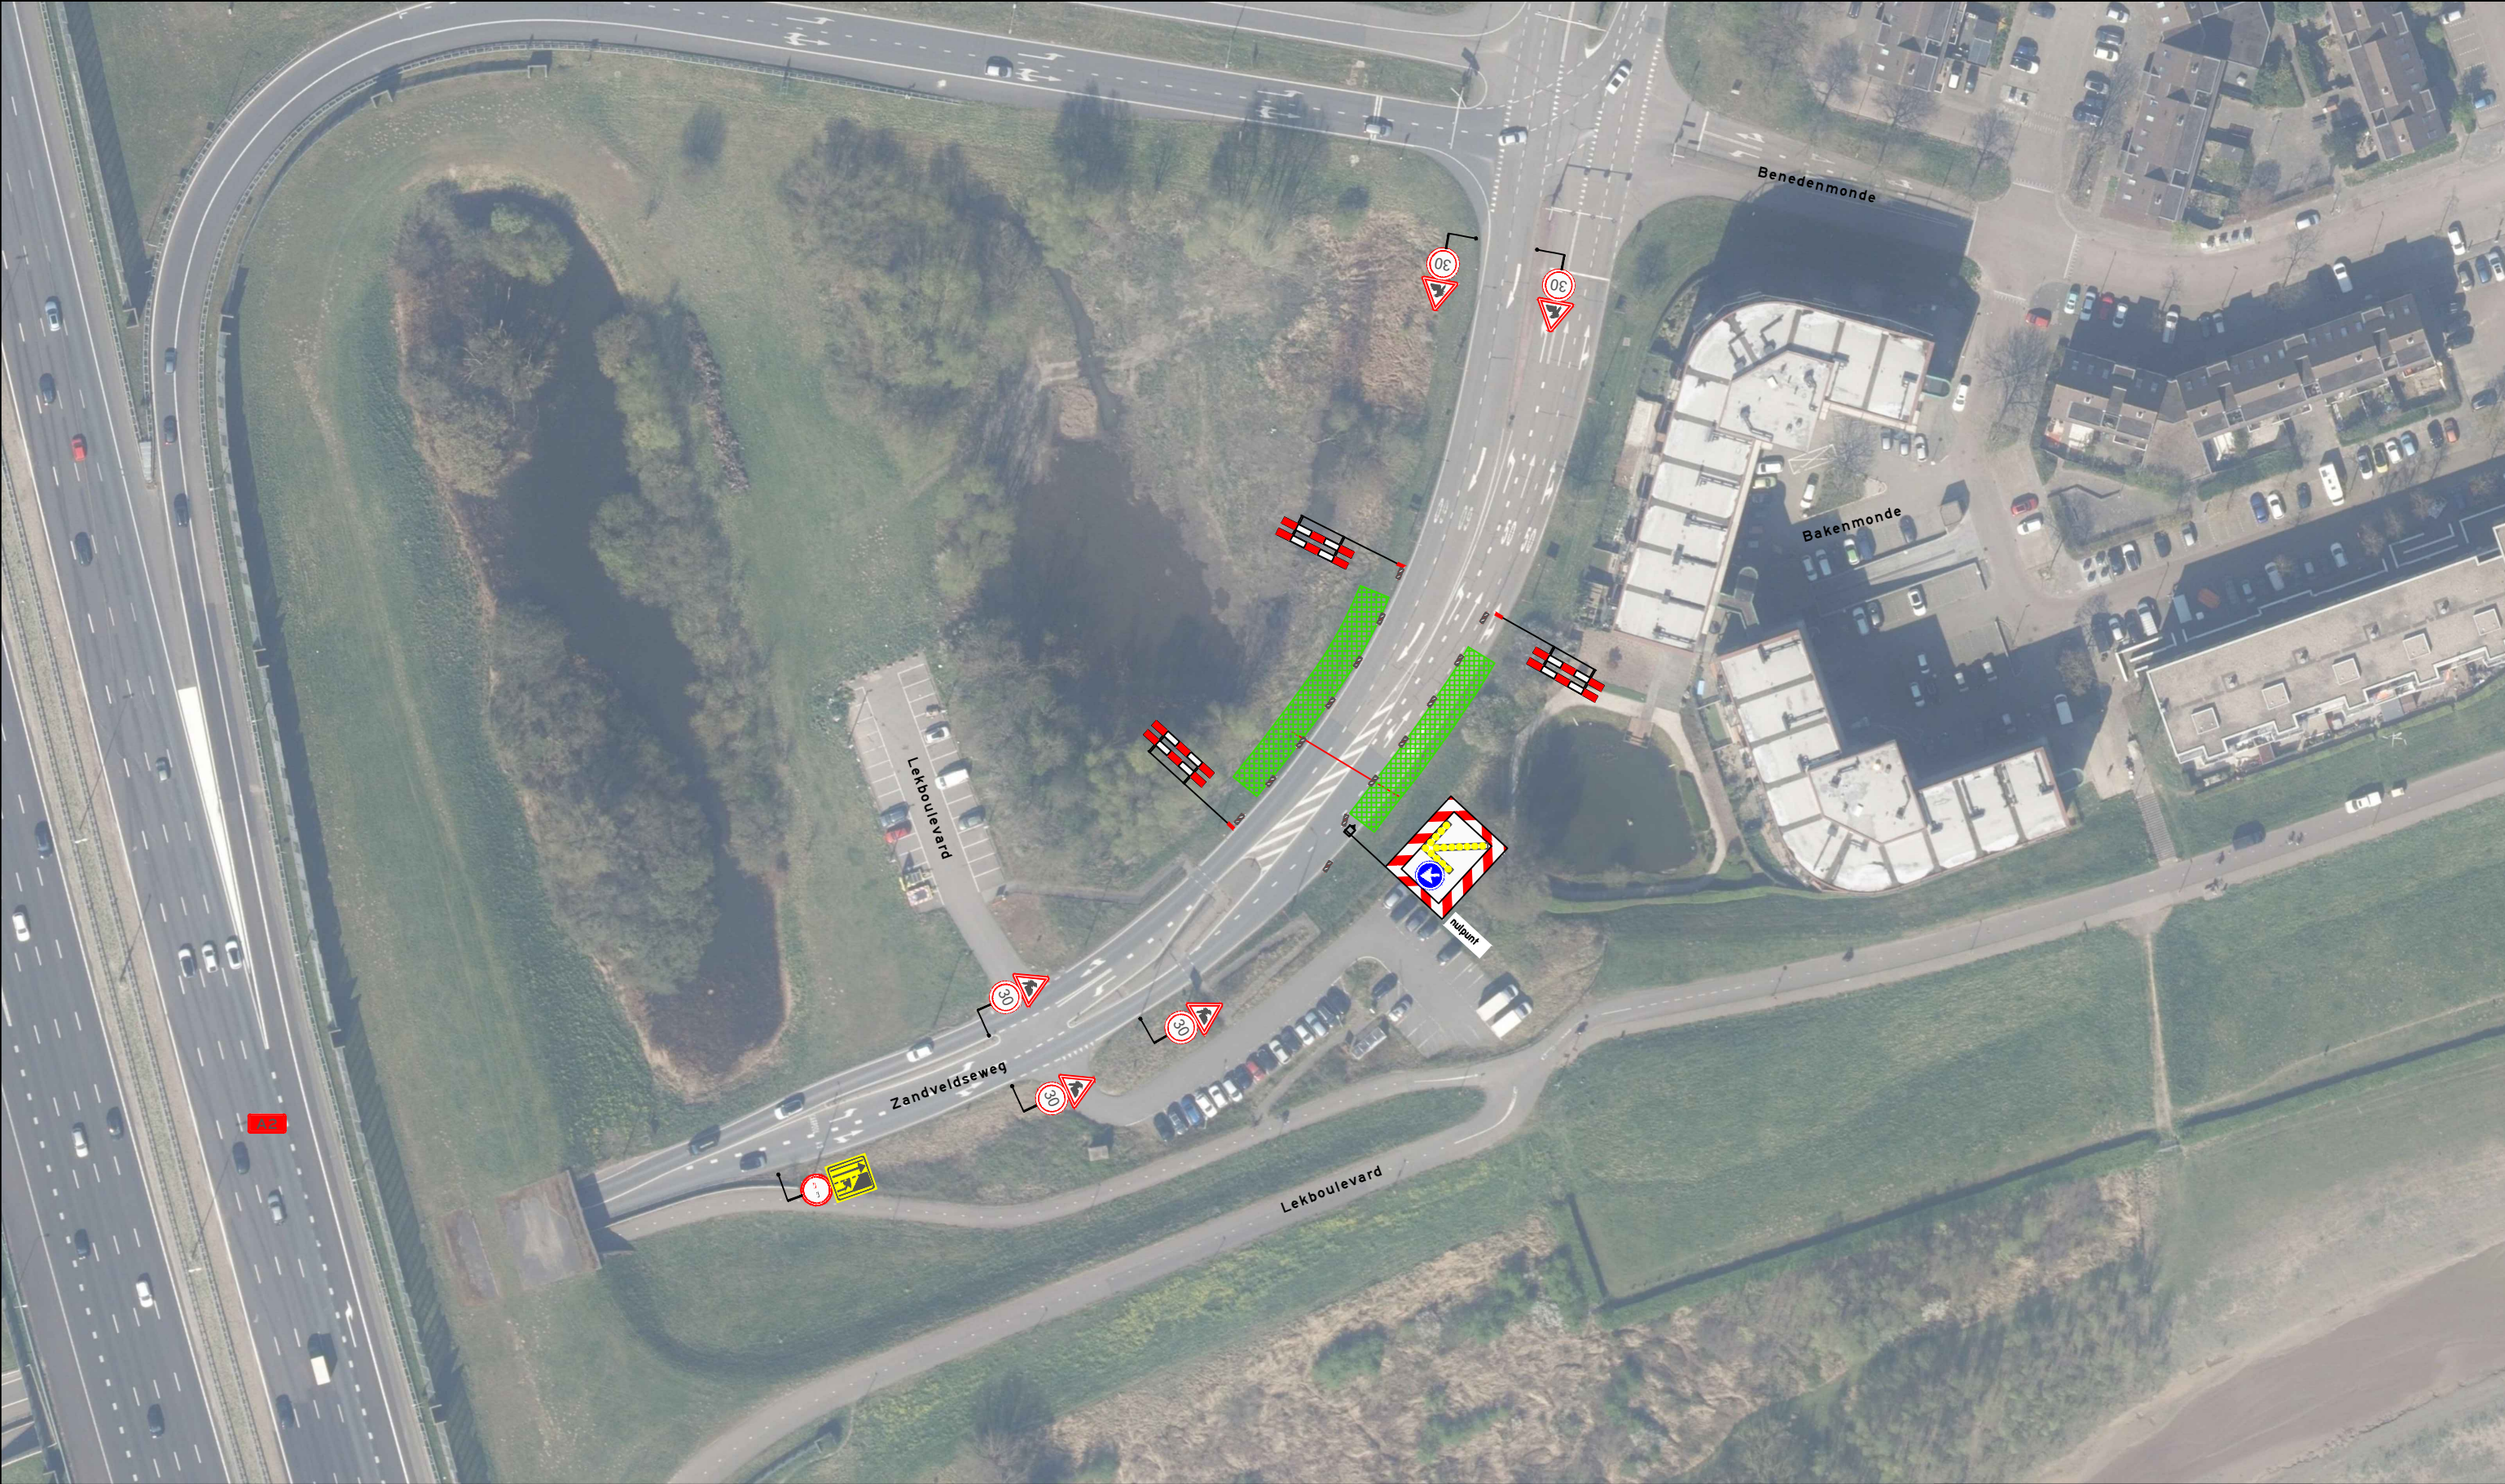

Legenda

-  Werkvak
-  Schrikhek
-  Geleidebaken

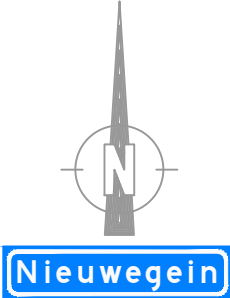

Project: Zandveldseweg Nieuwegein PR0726001688				binck	
Tekeningnummer: 26.14.24.1-A				Binck Zonweg 20-22 2516 AK Den Haag	
Onderdeel: Verkeersmaatregelen				tel: +31 (0)70 383 35 95 E-mail : info@binckverkeer.nl Website : www.binckverkeer.nl	
Aard werkzaamheden:				Opdrachtgever:	
Engineer:		D. Klein		 Rijwielinfra & Telecom	
Controle:		S. Yildirim			
Datum:		20/07/2026			
Status: ☒ Concept		☐ Definitief		Formaat: A3	
		Schaal: n.v.t.			
Kaart bron: Esri Nederland – Luchtfoto Hoge Resolutie (8 cm), via ArcGIS Online. © Esri / Beeldmateriaal.nl.					