


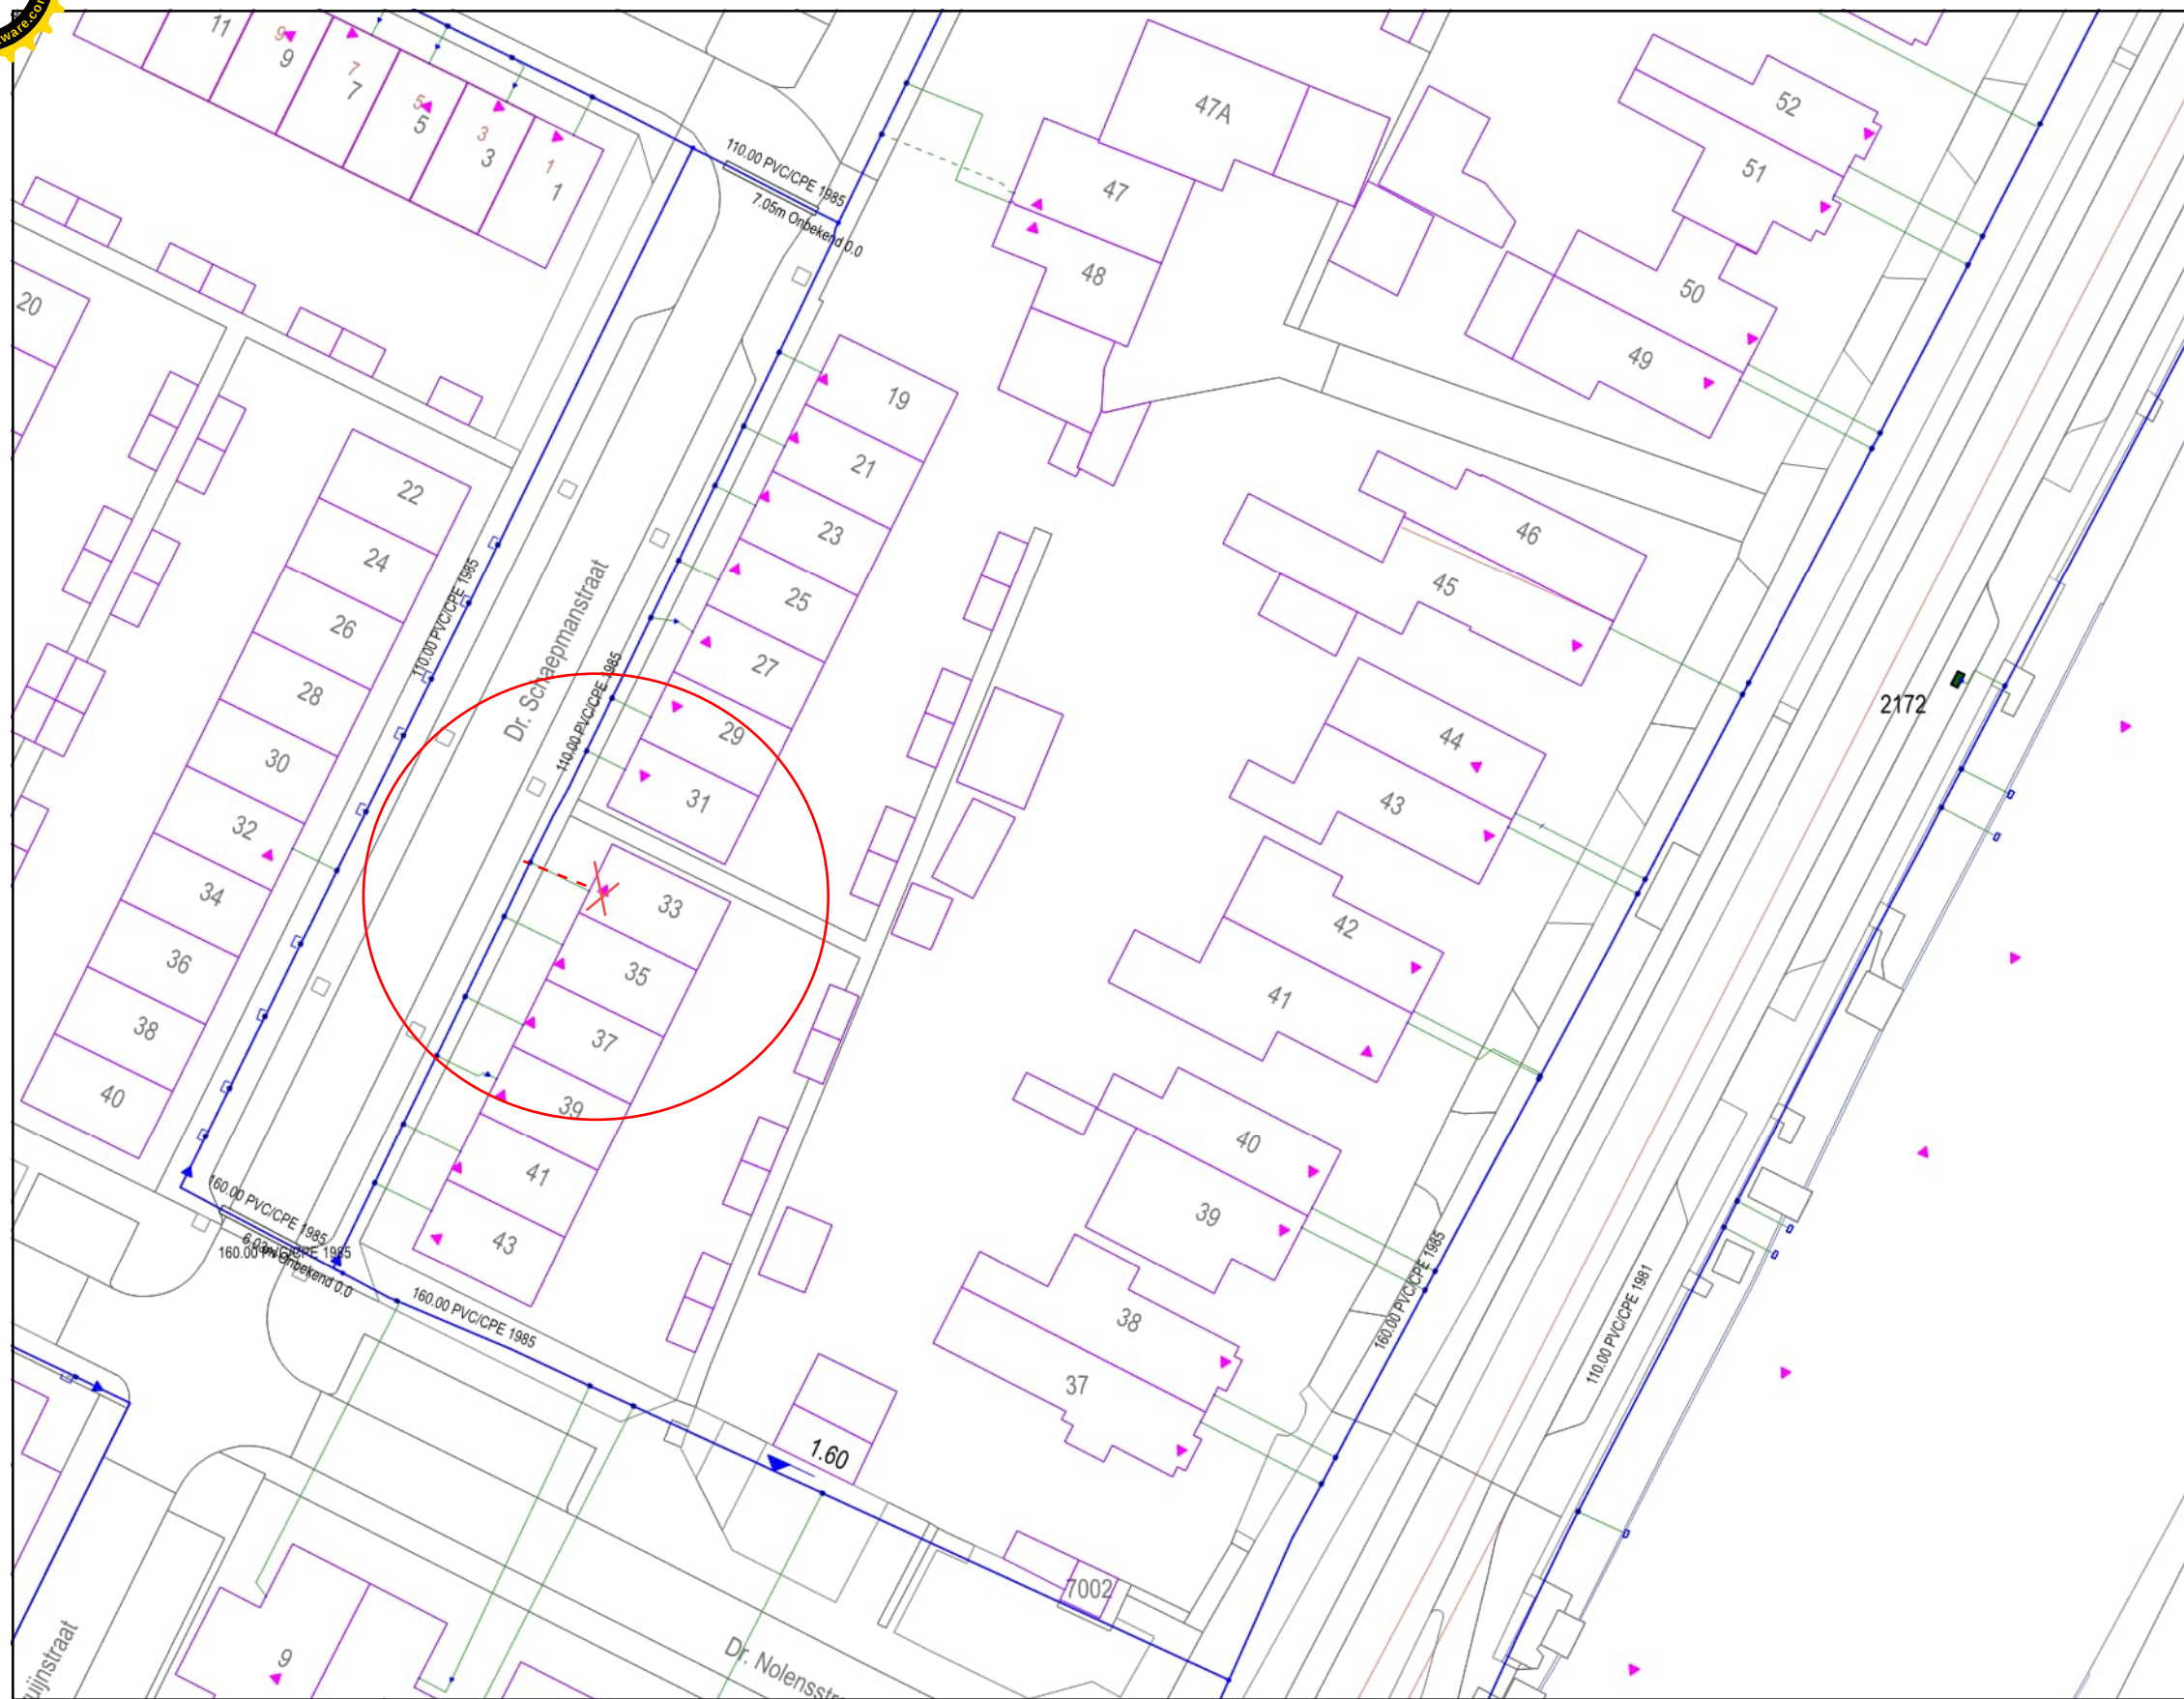

Het demonteren en verwijderen van de gas-aansl.

- Verwijderen leiding
- Vervangen leiding
- Vernieuwen leiding
- Meterkast
- ✗ Te verwijderen leveringspunt

Stedin Netbeheer B.V.
PD297253 - Dr. Schaepmanstraat 33, 3438 AW, NIEUWEGEIN



Discipline: Gas
Schaal: 1 : 500
Datum: 1-12-2025
Gebruiker: 200479
Paginanummer: 1 van 1



137426634