


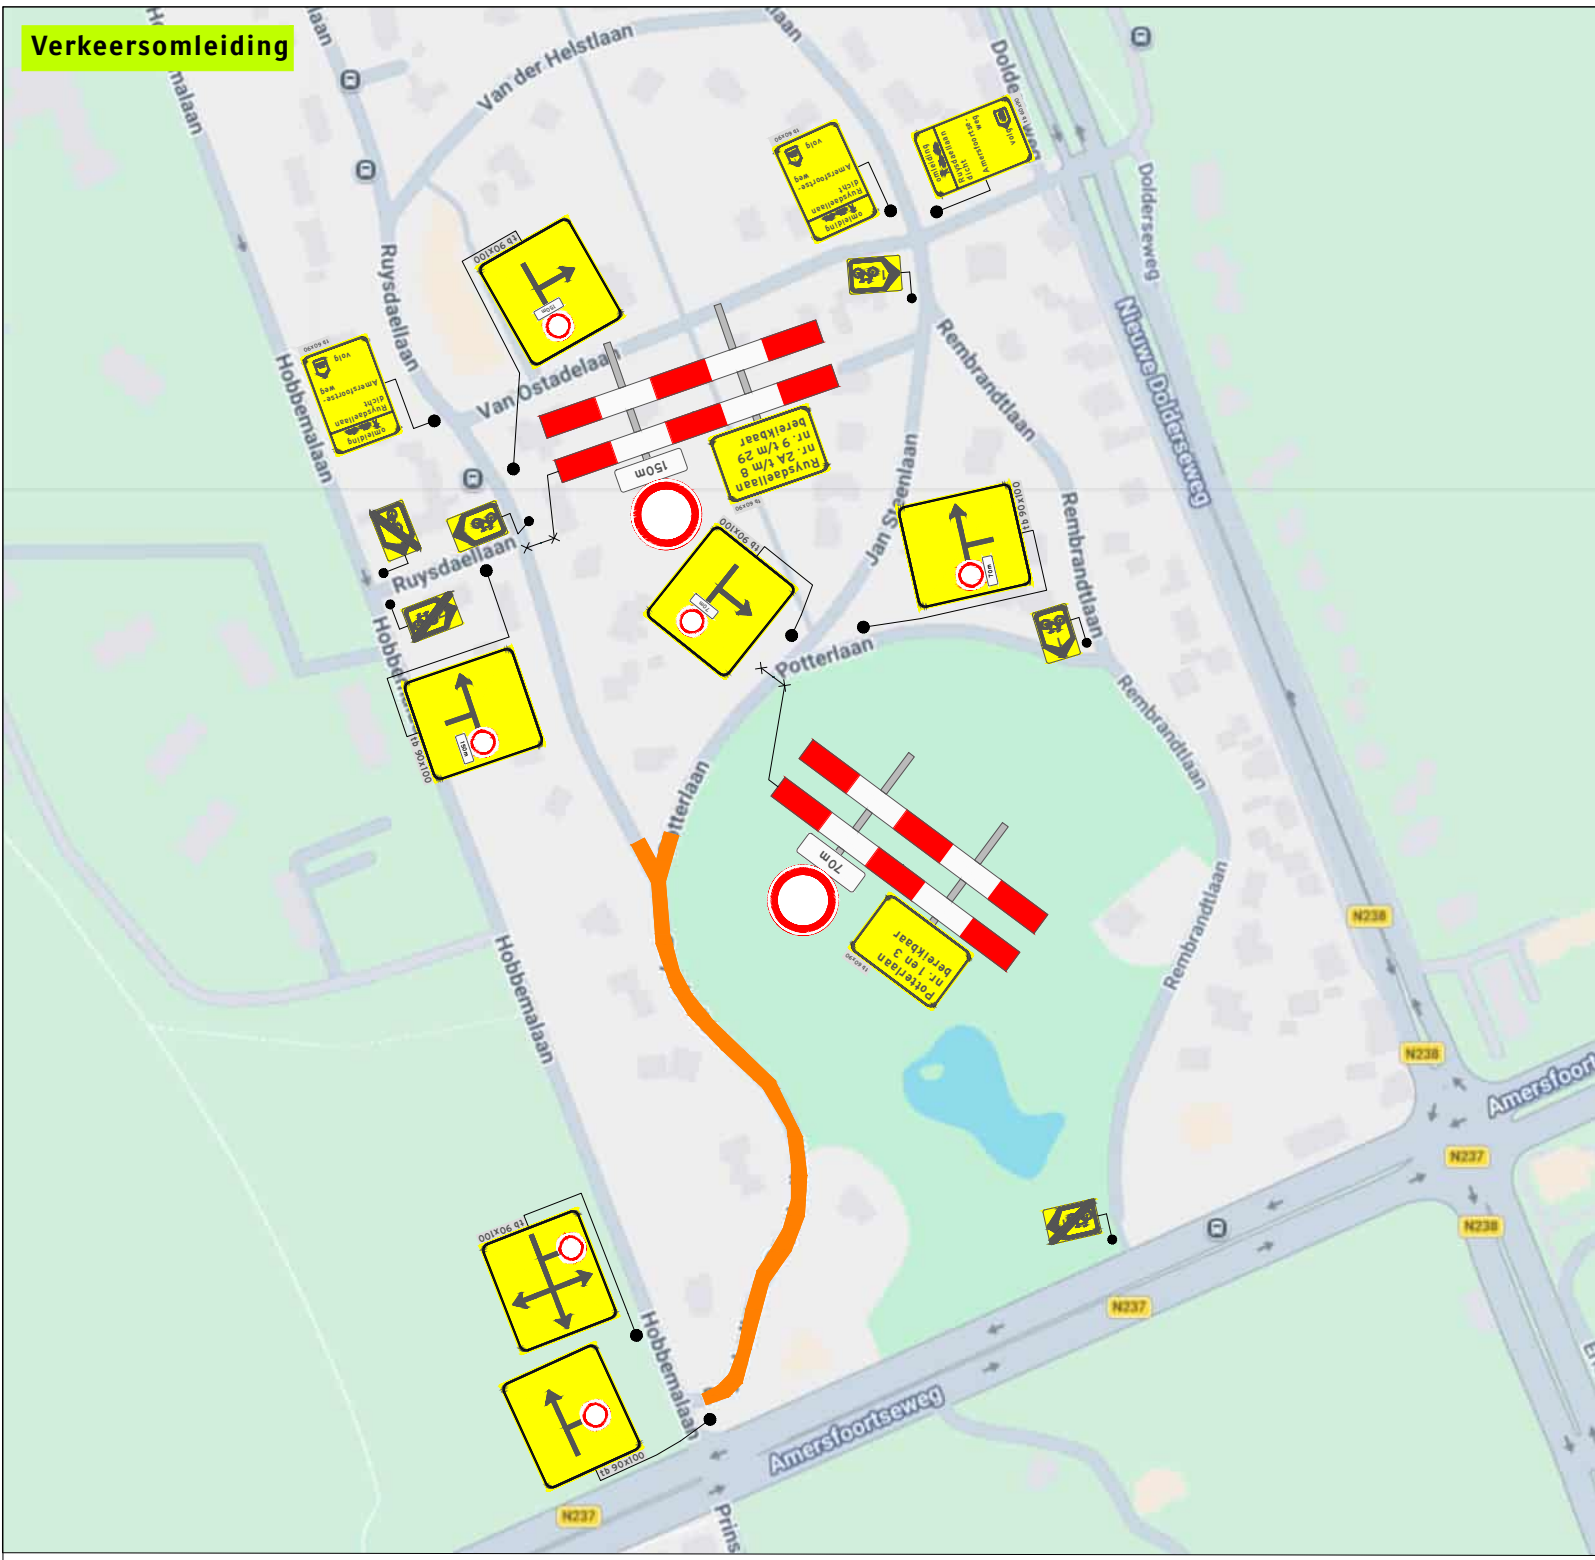

Legenda

Werkruimte

Deze weg is dicht

X t/m X

3X

Werkvakindeling ETW

Project: Ruysdaellaan te Huis ter Heide

Tekeningnummer: 426-01309-01	Ref.nr.: n.t.b.
Onderdeel: Verkeersafsluiting & Verkeersomleiding	Opdrachtgever:
Aard werkzaamheden: Boorputten aanbrengen	Versluis & Zoon BV
Werkvoorbereider : R. Kramer	Datum : 28-07-2026
Getekend : L. Bos	Datum : 28-07-2026
Gecontroleerd : M. van Duuren	Datum : 28-07-2026
Status: ☒ Concept ☐ Definitief	Schaal: n.v.t.
Formaat: A2	Plaatsing conform CROW 96a en 96b - Conflicterende bebording / bewegwijzering afdekken