


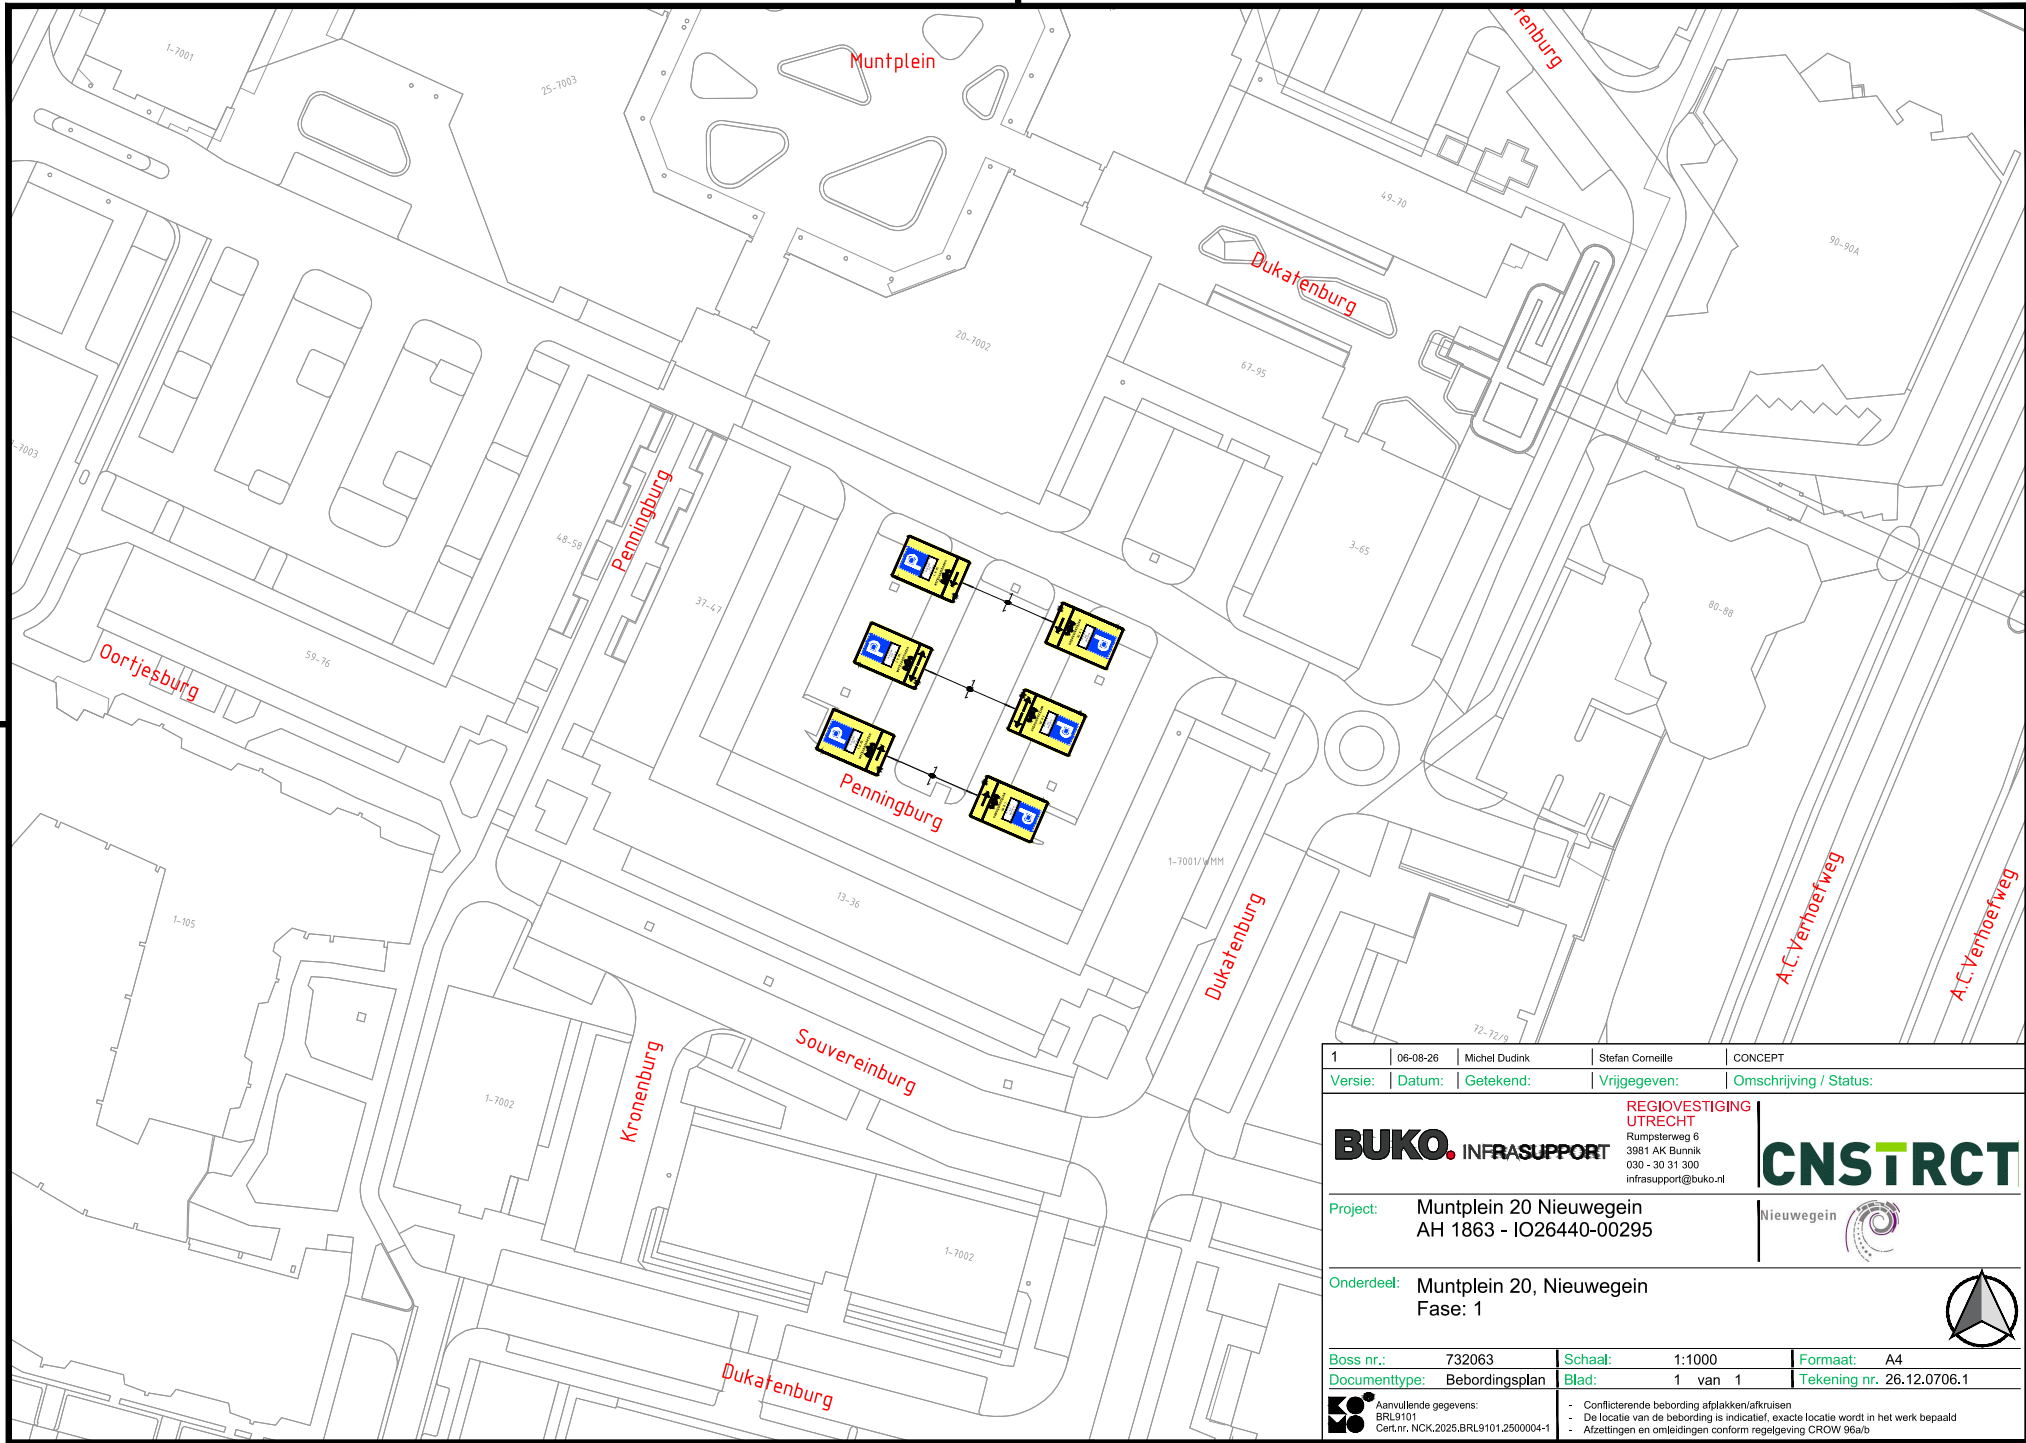

1	06-08-26	Michel Dudink	Stefan Corneille	CONCEPT	
Versie:		Datum:	Getekend:	Vrijgegeven:	Omschrijving / Status:
BUKO. INFRA SUPPORT Rumpsterweg 6 3981 AK Bunnik 030 - 30 31 300 infra support@buko.nl			REGIOVESTIGING UTRECHT CNSTRICT		
Project:		Muntplein 20 Nieuwegein AH 1863 - IO26440-00295			Nieuwegein 
Onderdeel:		Muntplein 20, Nieuwegein Fase: 1			
Boss nr.:		732063	Schaal:	1:1000	Formaat: A4
Documenttype:		Bebordingsplan	Blad:	1 van 1	Tekening nr. 26.12.0706.1
 Aanvullende gegevens: BRL9101 Cert.nr. NCK.2025.BRL9101.2500004-1		- Conflicterende bebording afplakken/afkruisen - De locatie van de bebording is indicatief, exacte locatie wordt in het werk bepaald - Afzettingen en omleidingen conform regelgeving CROW 96a/b			