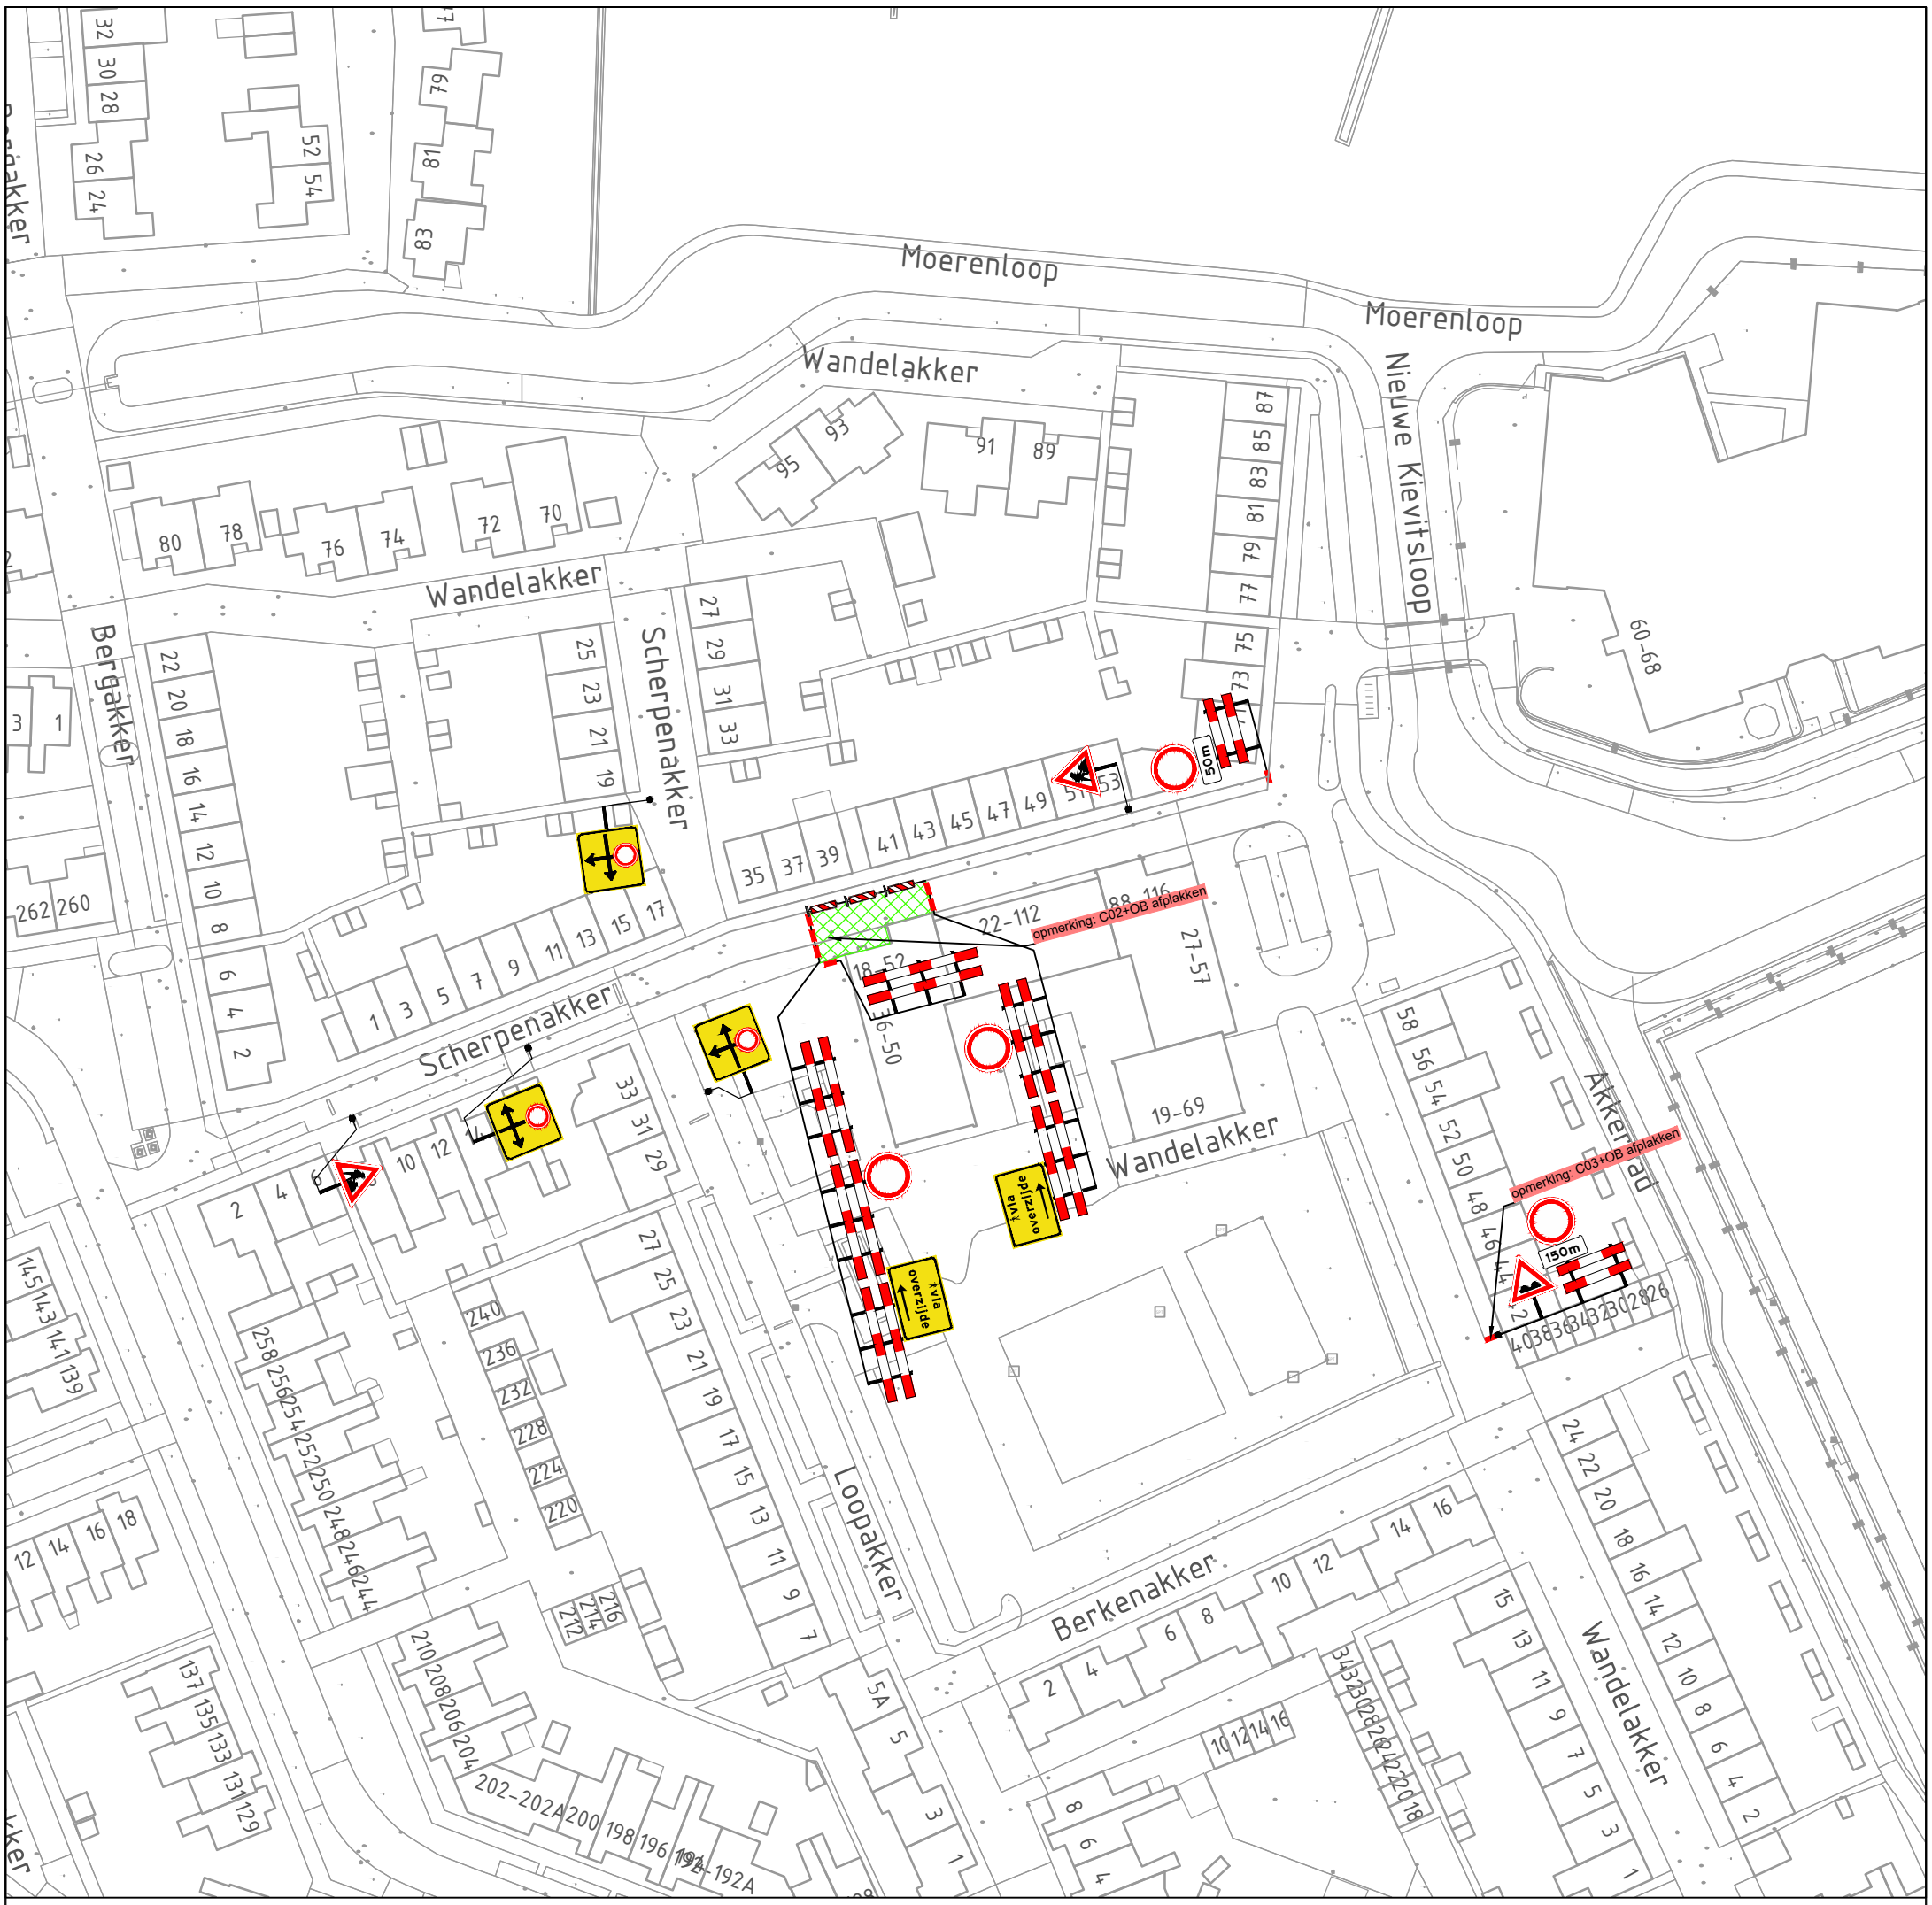

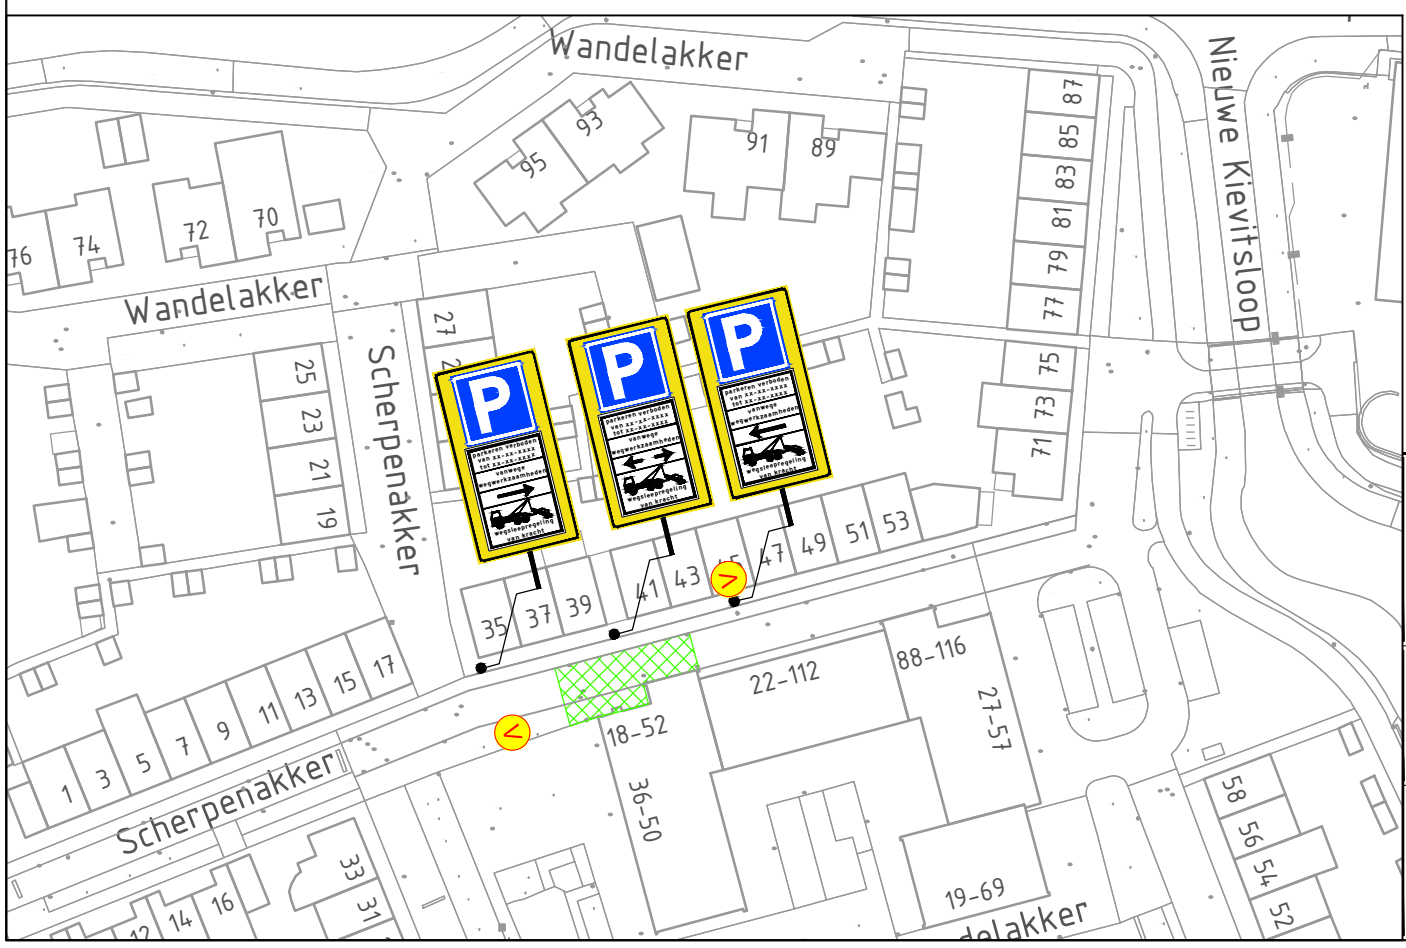

Legenda

werkvak

vooraankondiging: Deze weg is dicht van dag datum maand tot dag datum maand

Oriëntatie

RAMUDDEN BV
Tel: +31 13 21 32 202
Email: info@ramudden.nl
Website: www.ramudden.nl

NCK.2025.BRL9101.2500001

opdrachtgever:

Scherpenakker 50 te Breda

Tijdelijke verkeersmaatregelen
Afzetting

tekenaar: MFL	22-07-26	vrijgave: JGE	22-07-26
versie: 1.0		blad: 1	van: 1
schaal: n.v.t.		formaat: A3	
tekeningnr.: 202631757-001			

© Ramudden BV