


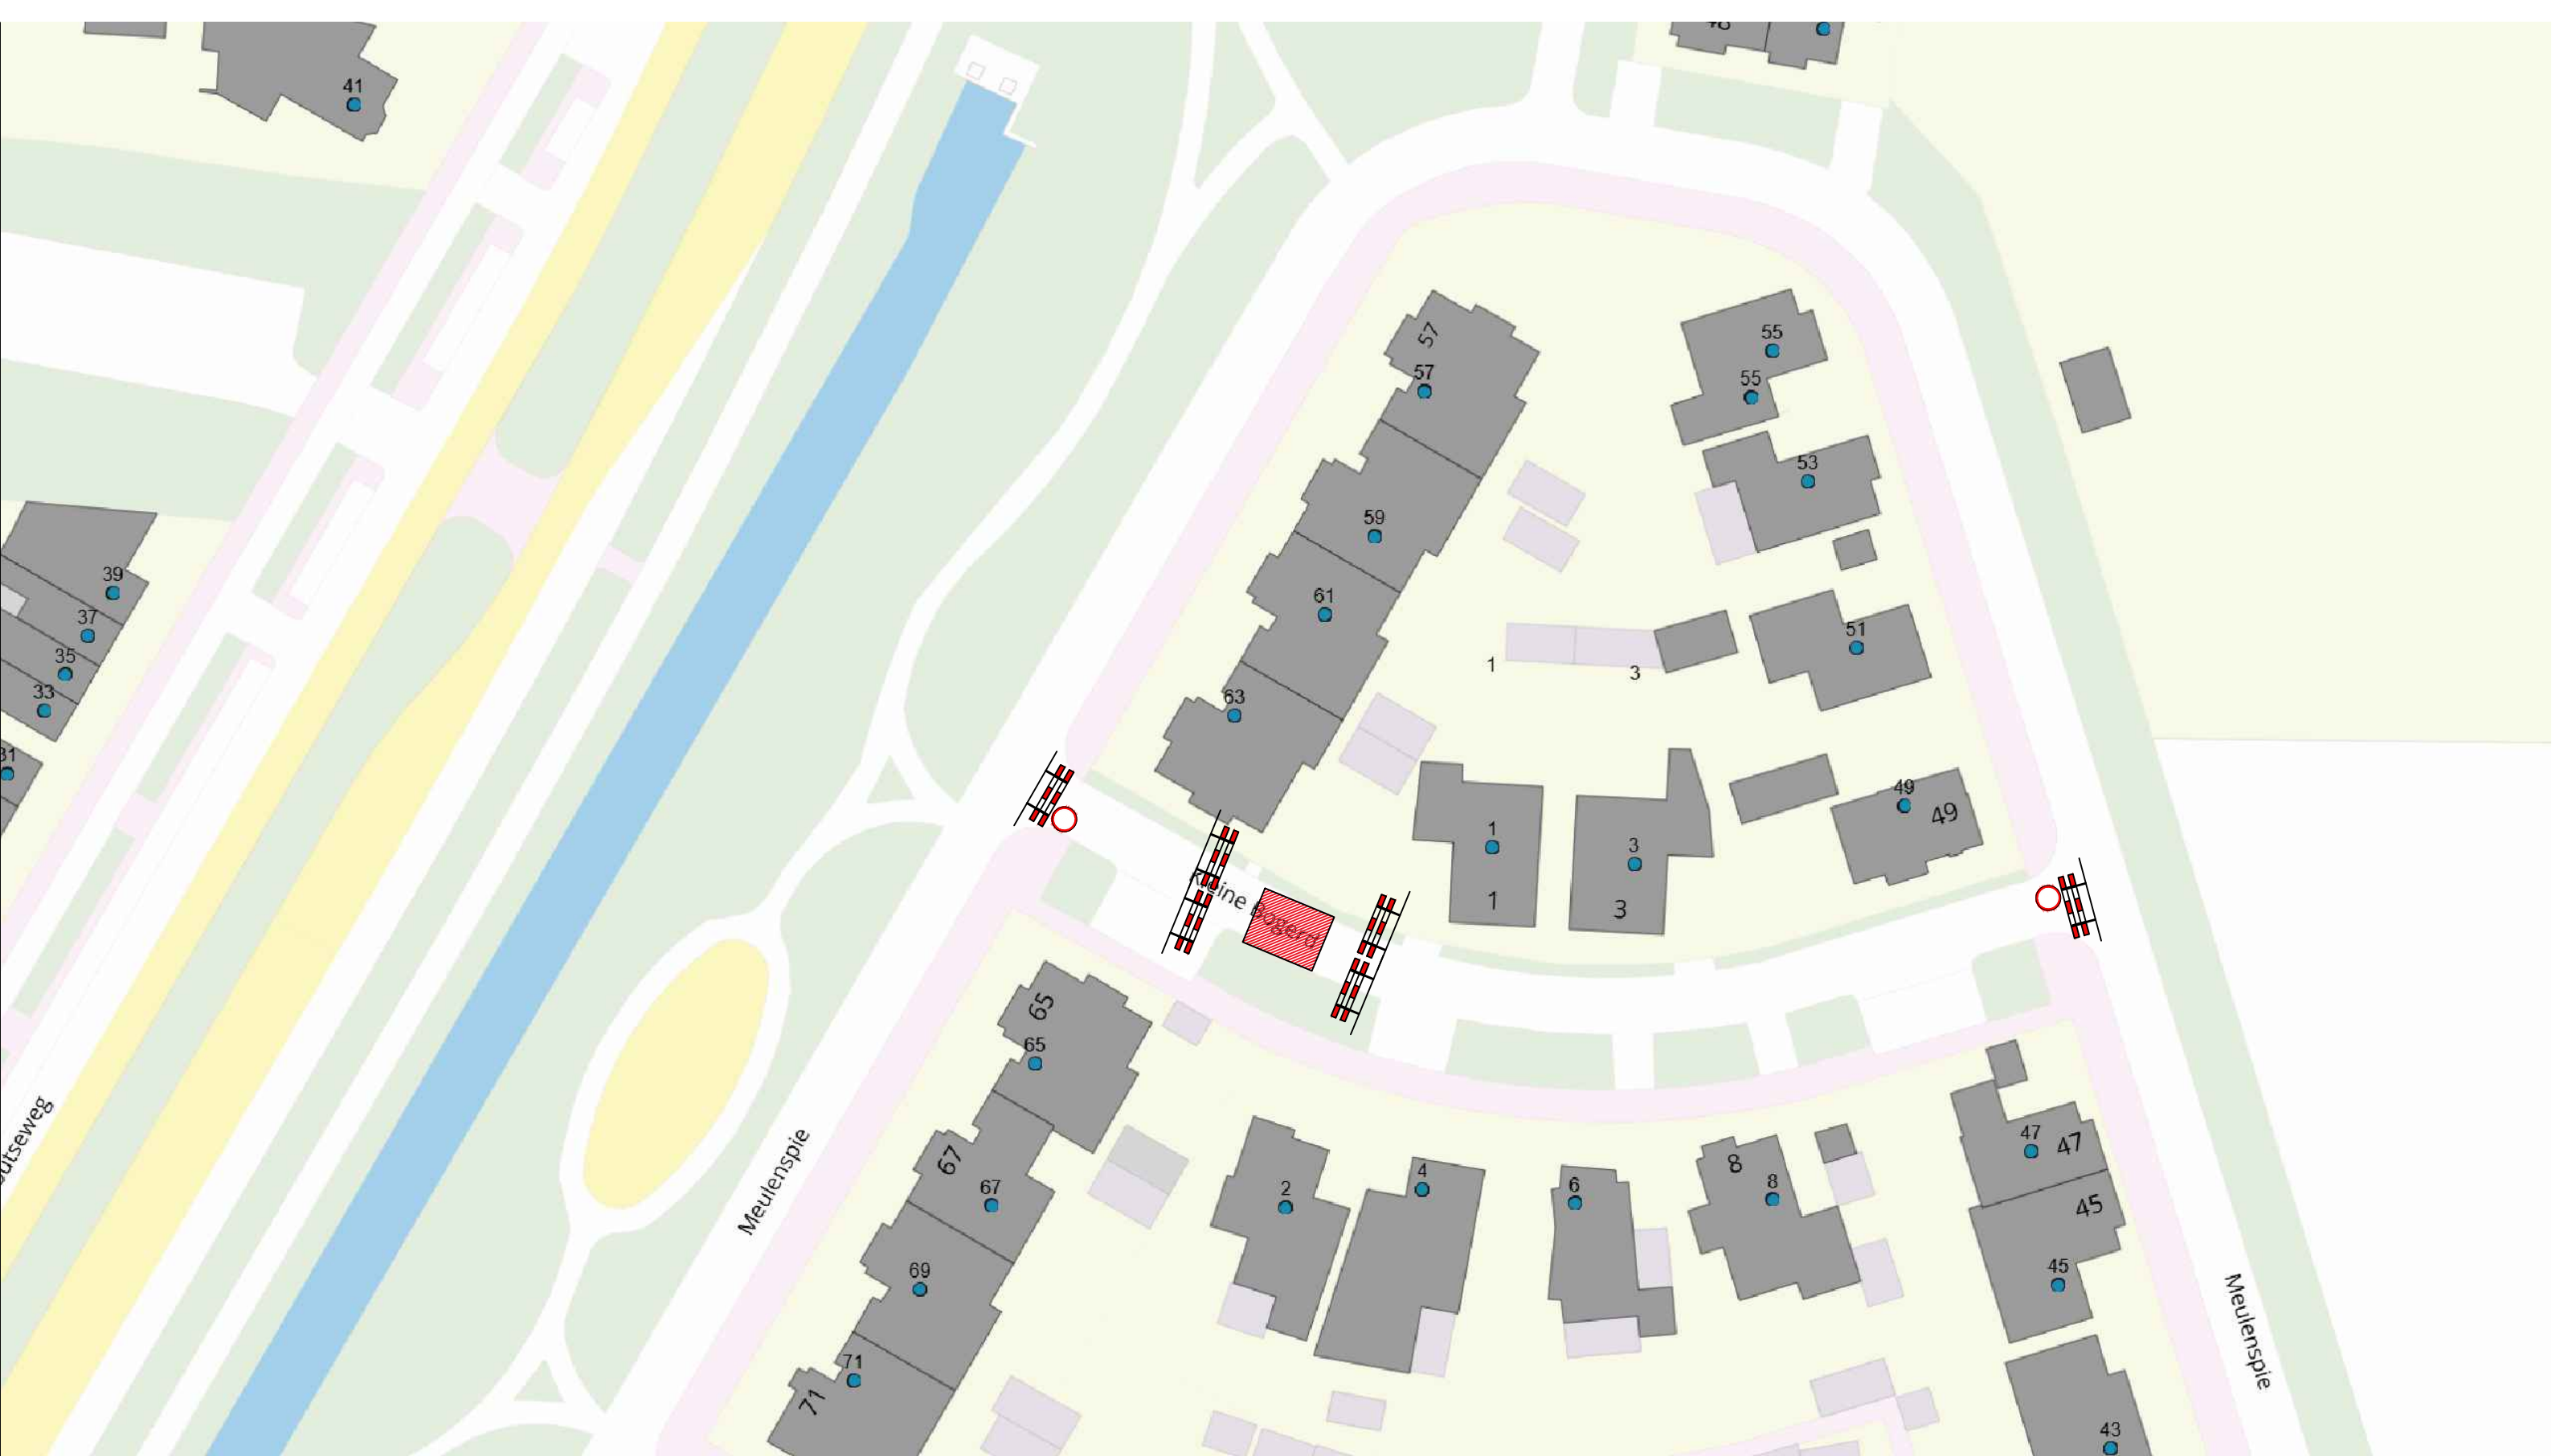

- Aandachtspunten:
- Afsluitdatum: 23-9-2026
 - van 7:00 tot 15:00
 - Directe aanwonenden informeren

Legenda:



Werkvak
(verboden te parkeren en onbevoegden)

DEFINITIEF



L.M. = levering montage L.L. = los leveren B.L. = buiten levering L.V. = los/vast : gehecht met 2 nieten

werk : Wouters, Teteringen

ordernr.: 15026-0813

Bladnr:

schaal : 1 : 750

get. : Lars Bakhuis

datum : 8-7-2026

TVM01