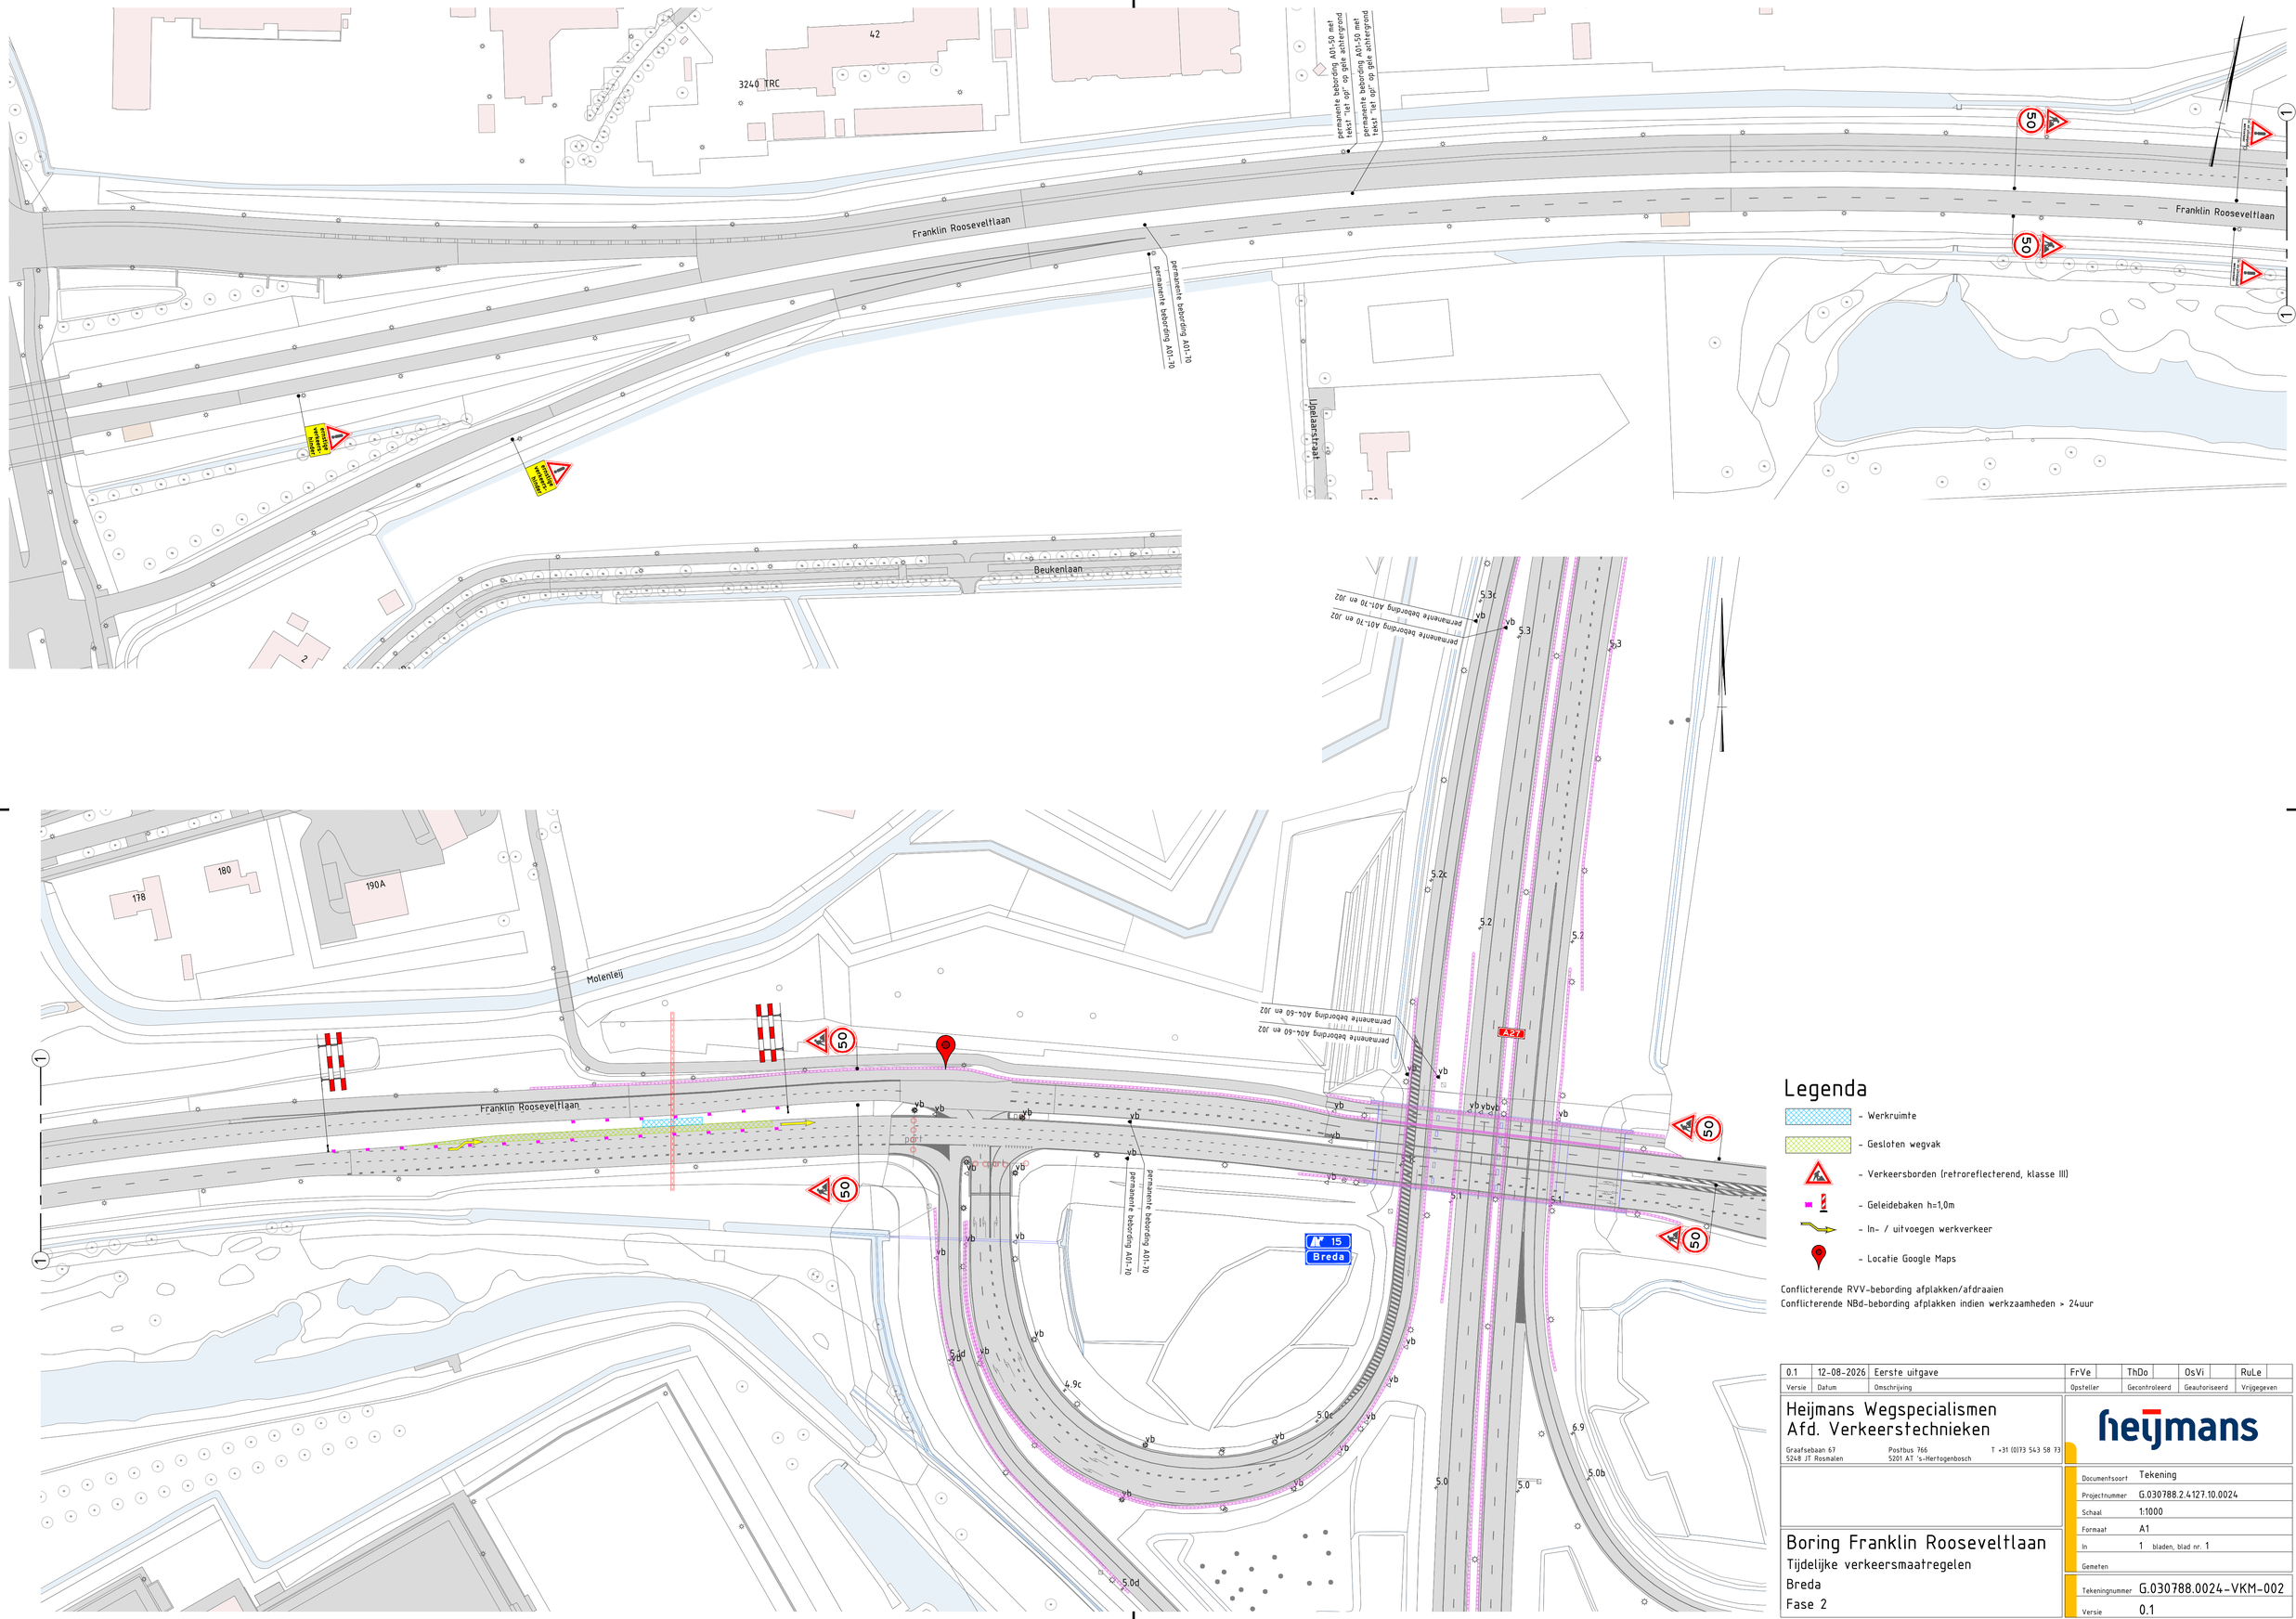

Versie	Datum	Omschrijving	Opsteller	Gecontroleerd	Geautoriseerd	Vrijgegeven
0.1	12-08-2026	Eerste uitgave	FrVe	ThDo	OsVi	RuLe

Heijmans Wegspecialismen
Afd. Verkeerstechnieken

Graafsebaan 67
5248 JT Rosmalen

Postbus 766
5201 AT 's-Hertogenbosch

T +31 (0)73 543 58 73

heijmans

Boring Franklin Rooseveltlaan

Tijdelijke verkeersmaatregelen
Breda
Fase 2

Documentsoort	Tekening
Projectnummer	G.030788.2.4127.10.0024
Schaal	1:1000
Formaat	A1
In	1 bladen, blad nr. 1
Gemeten	
Tekeningnummer	G.030788.0024-VKM-002
Versie	0.1

Bestandslocatie: \\heijmans.local\projecten\W\WTM\Den Bosch\Data\WTM\Project_Engineering\Projecten\2026\G.030788.2.4127.10.0024_DRO_Franklin_Rooseveltlaan_Breda\07 WIP\VKM\G.030788.0024-VKM-002_v0.1.dwg