

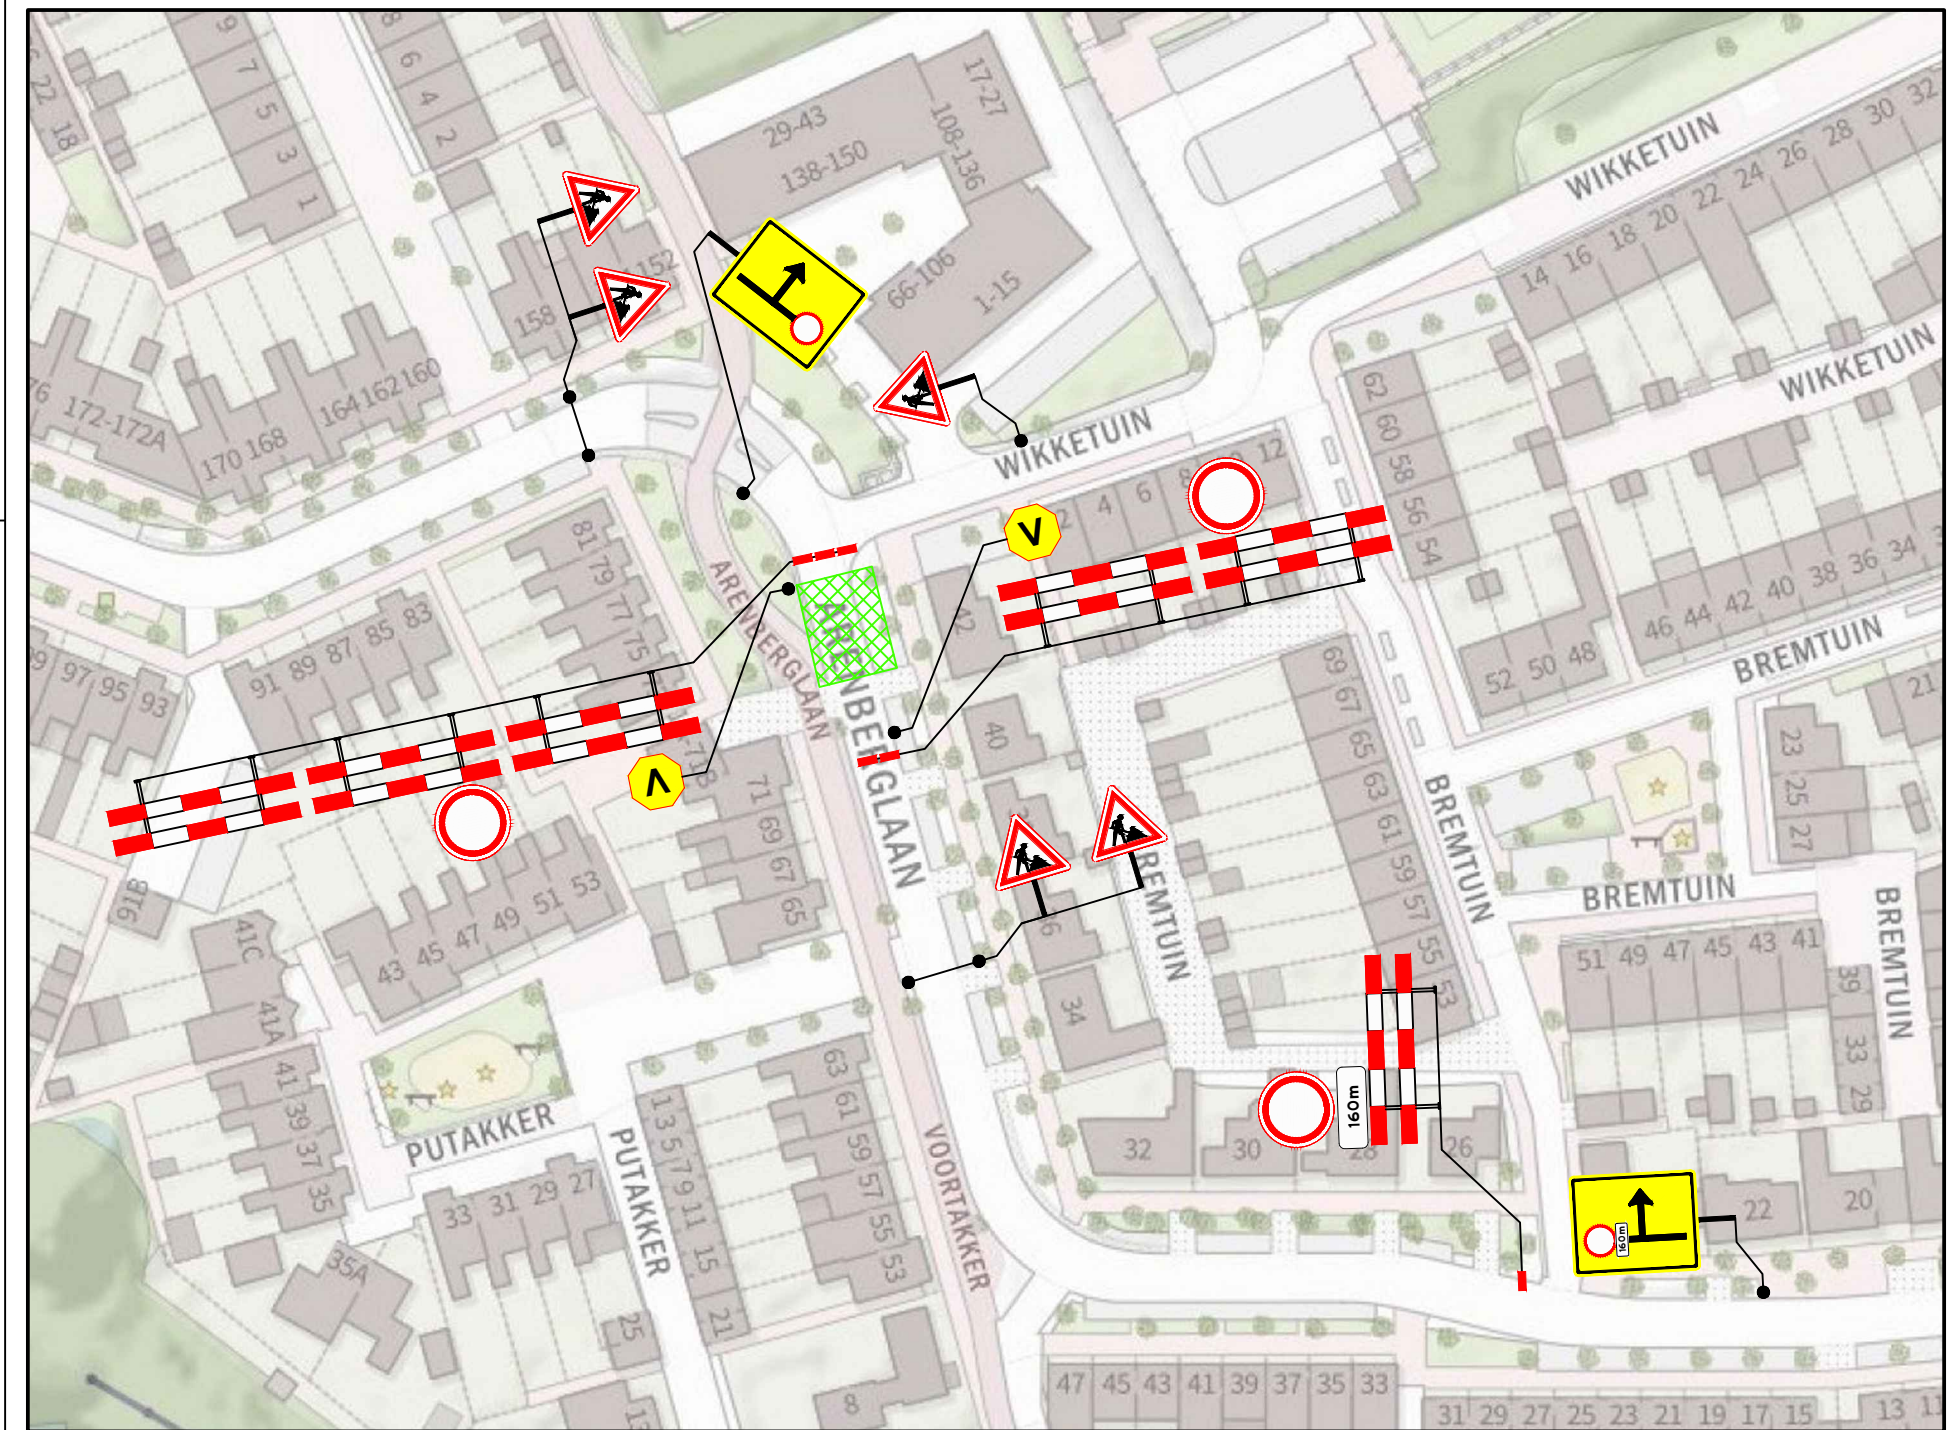
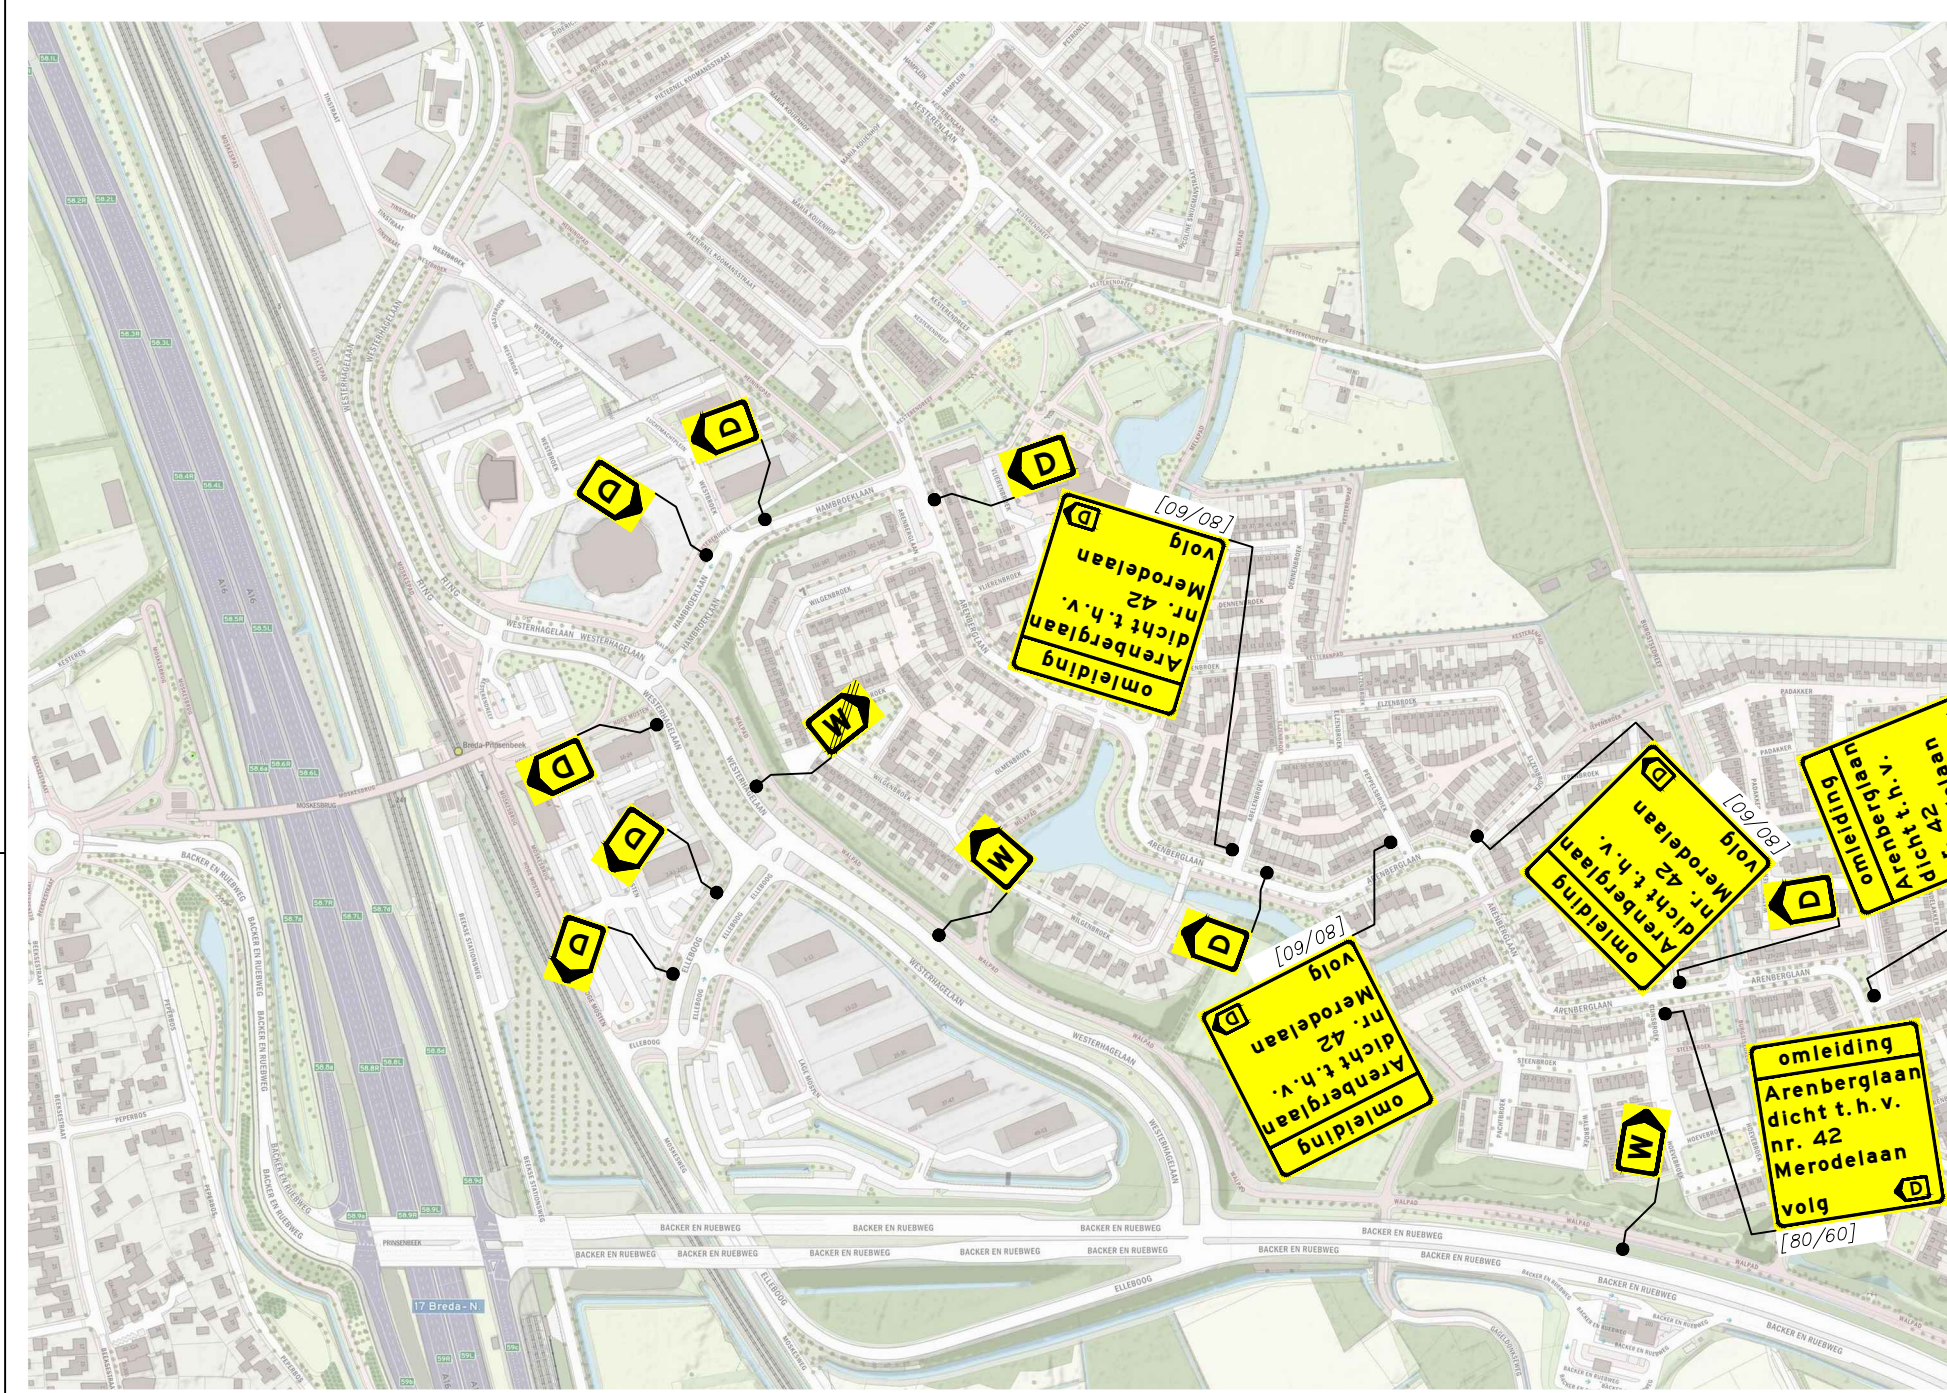


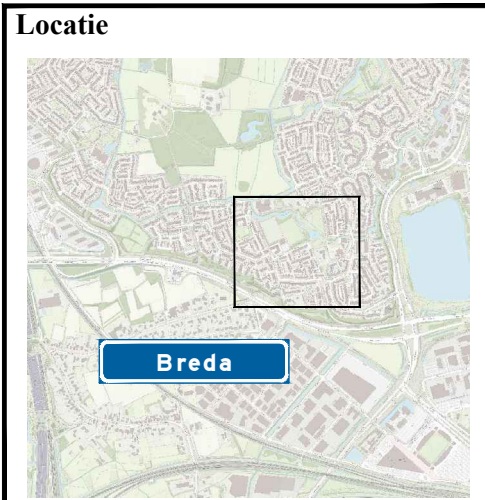

DETAIL 1 afzetting

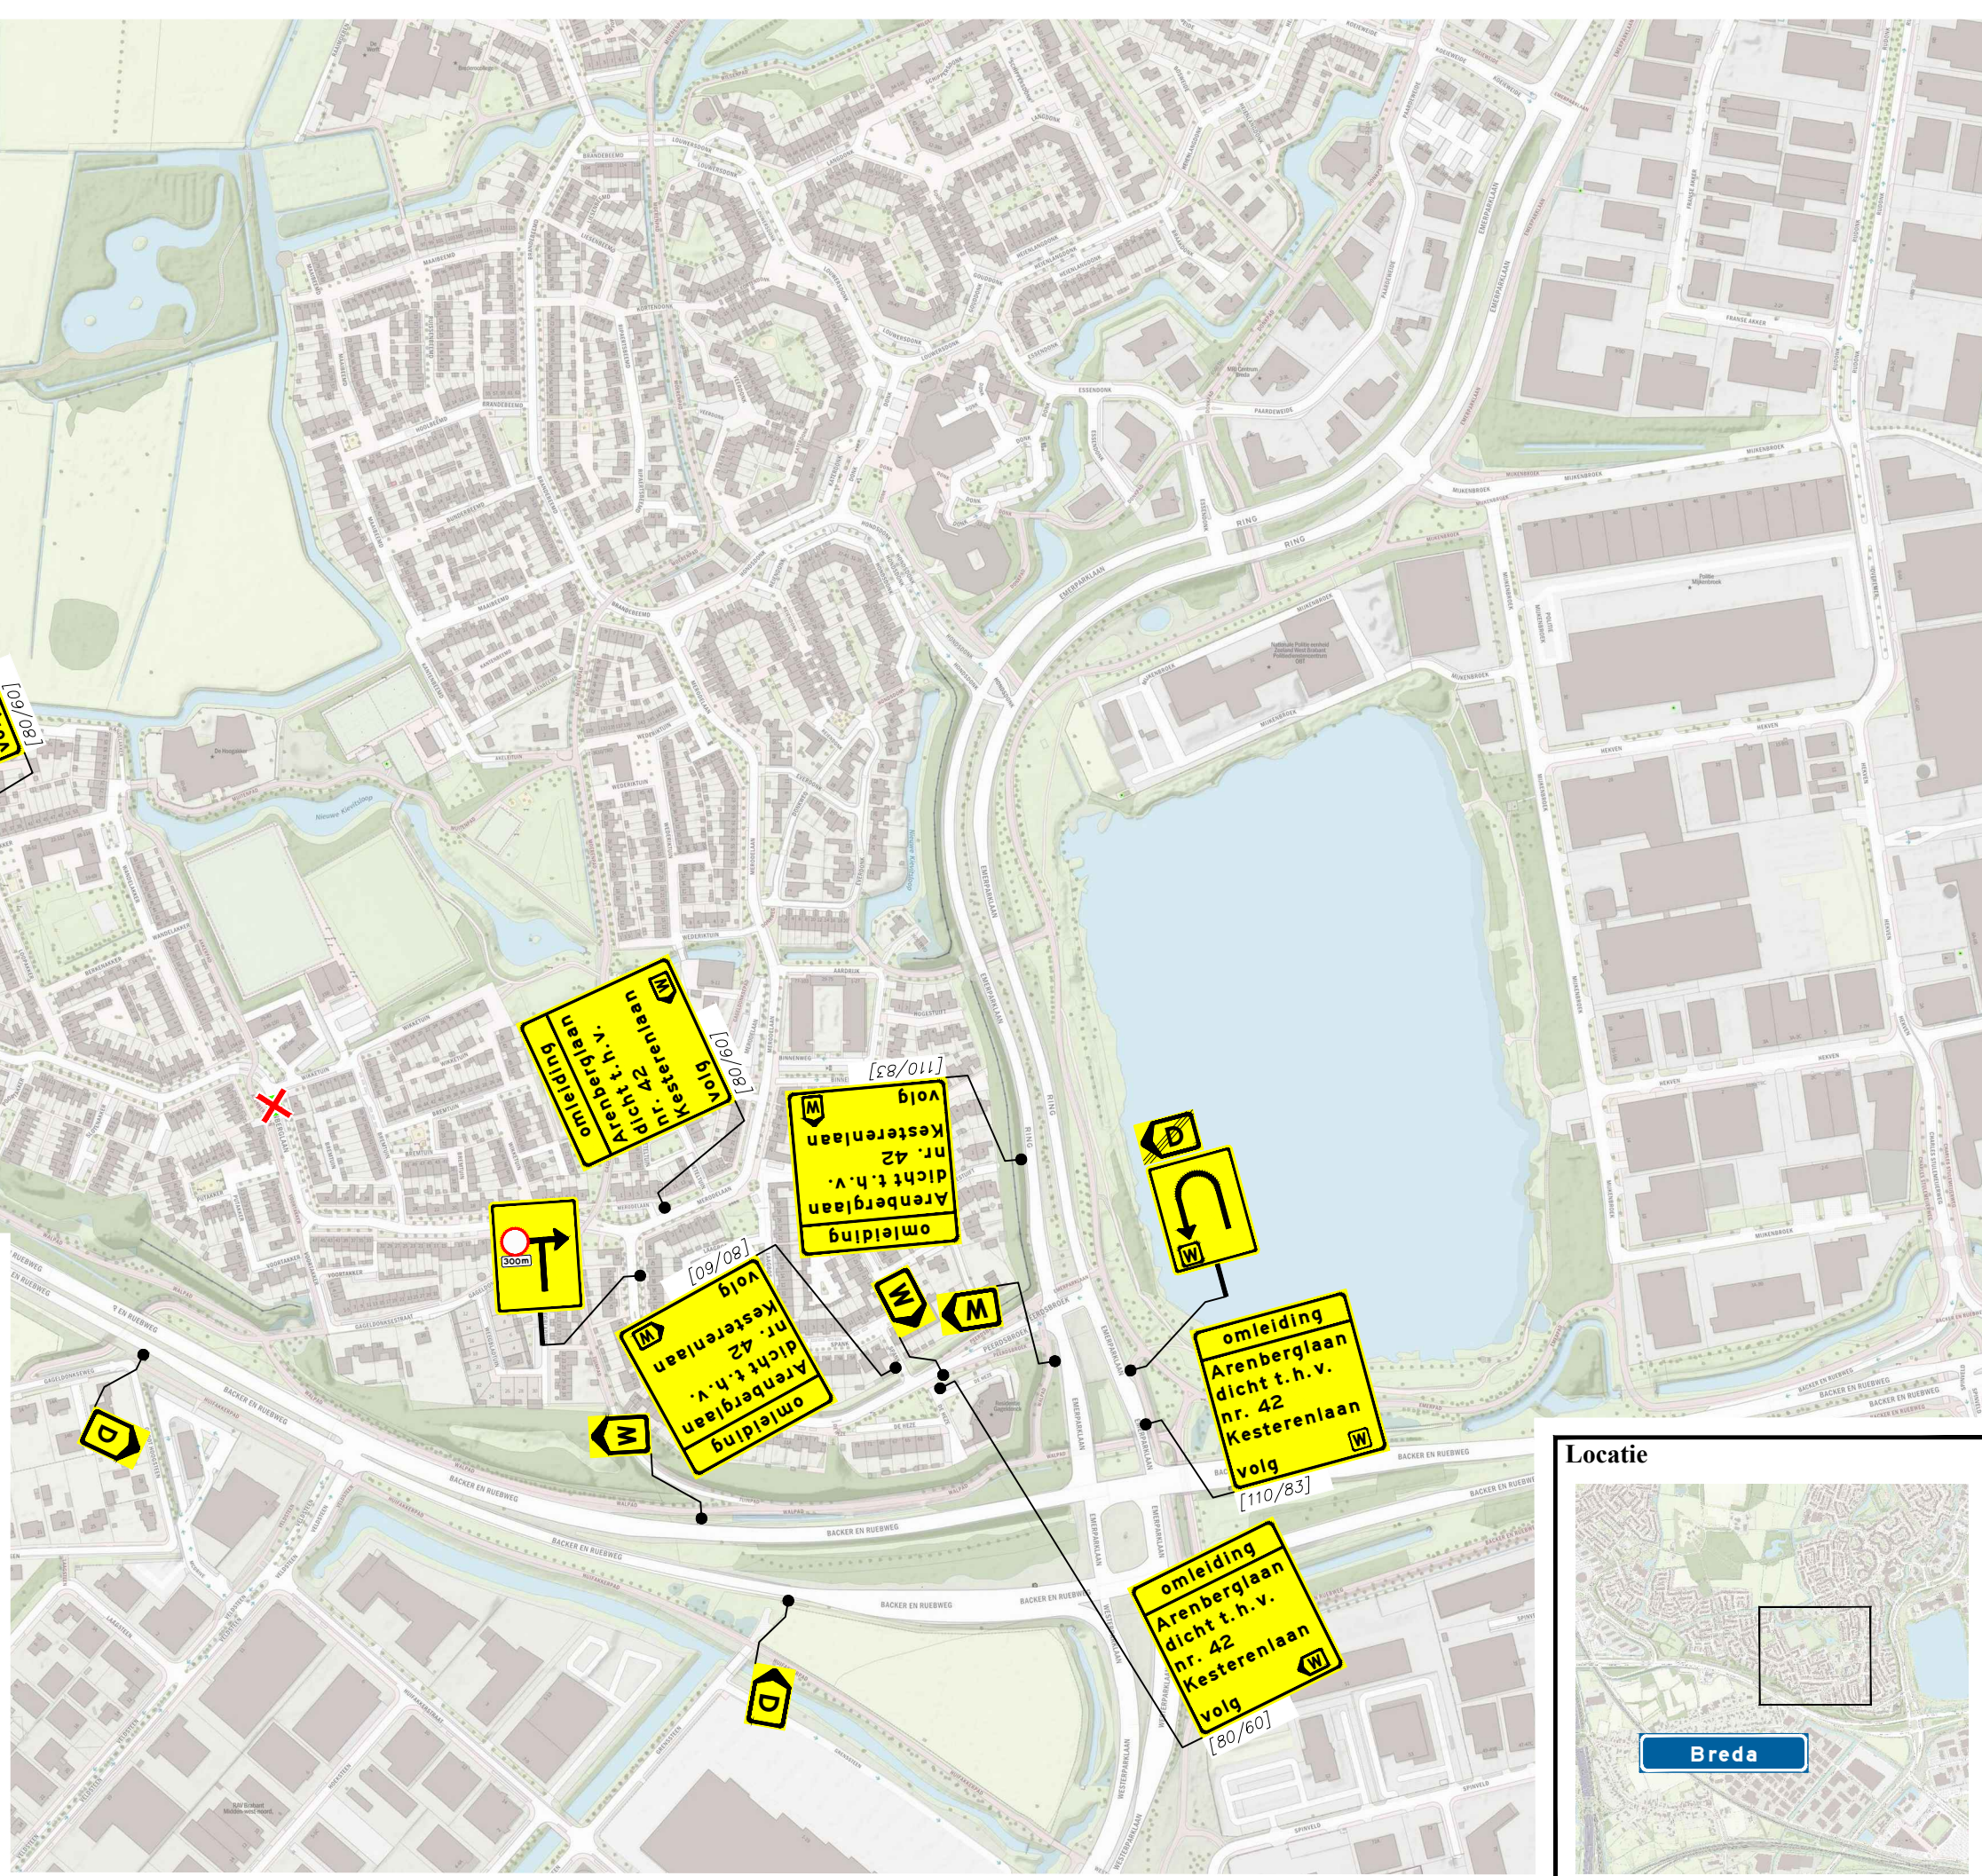

Legenda

	werkruimte		vooraankondiging
	afsluiting		
	te plaatsen verkeersmaatregelen		
	te plaatsen tekstbord		

Orïëntatie

RAMUDDEN BV
Tel: +31 13 21 32 202
Email: info@ramudden.nl
Website: www.ramudden.nl

opdrachtgever:

Ramudden

Arenberglaan 73, Breda

Verkeersmaatregelen

tekenaar: PKR	20-08-26	vrijgave: JGE	20-08-26
versie: 2.0	blad: 1	van: 1	
schaal: 1:1000	formaat: A2		
tekeningnr.: 202631905-001			

© Ramudden BV

Met deze tekening wordt aan de bestaande situatie toegevoegd. Het is de verantwoordelijkheid van de opdrachtgever om de bestaande situatie te controleren. De tekening is niet aansprakelijk voor schade van welke aard ook. 