


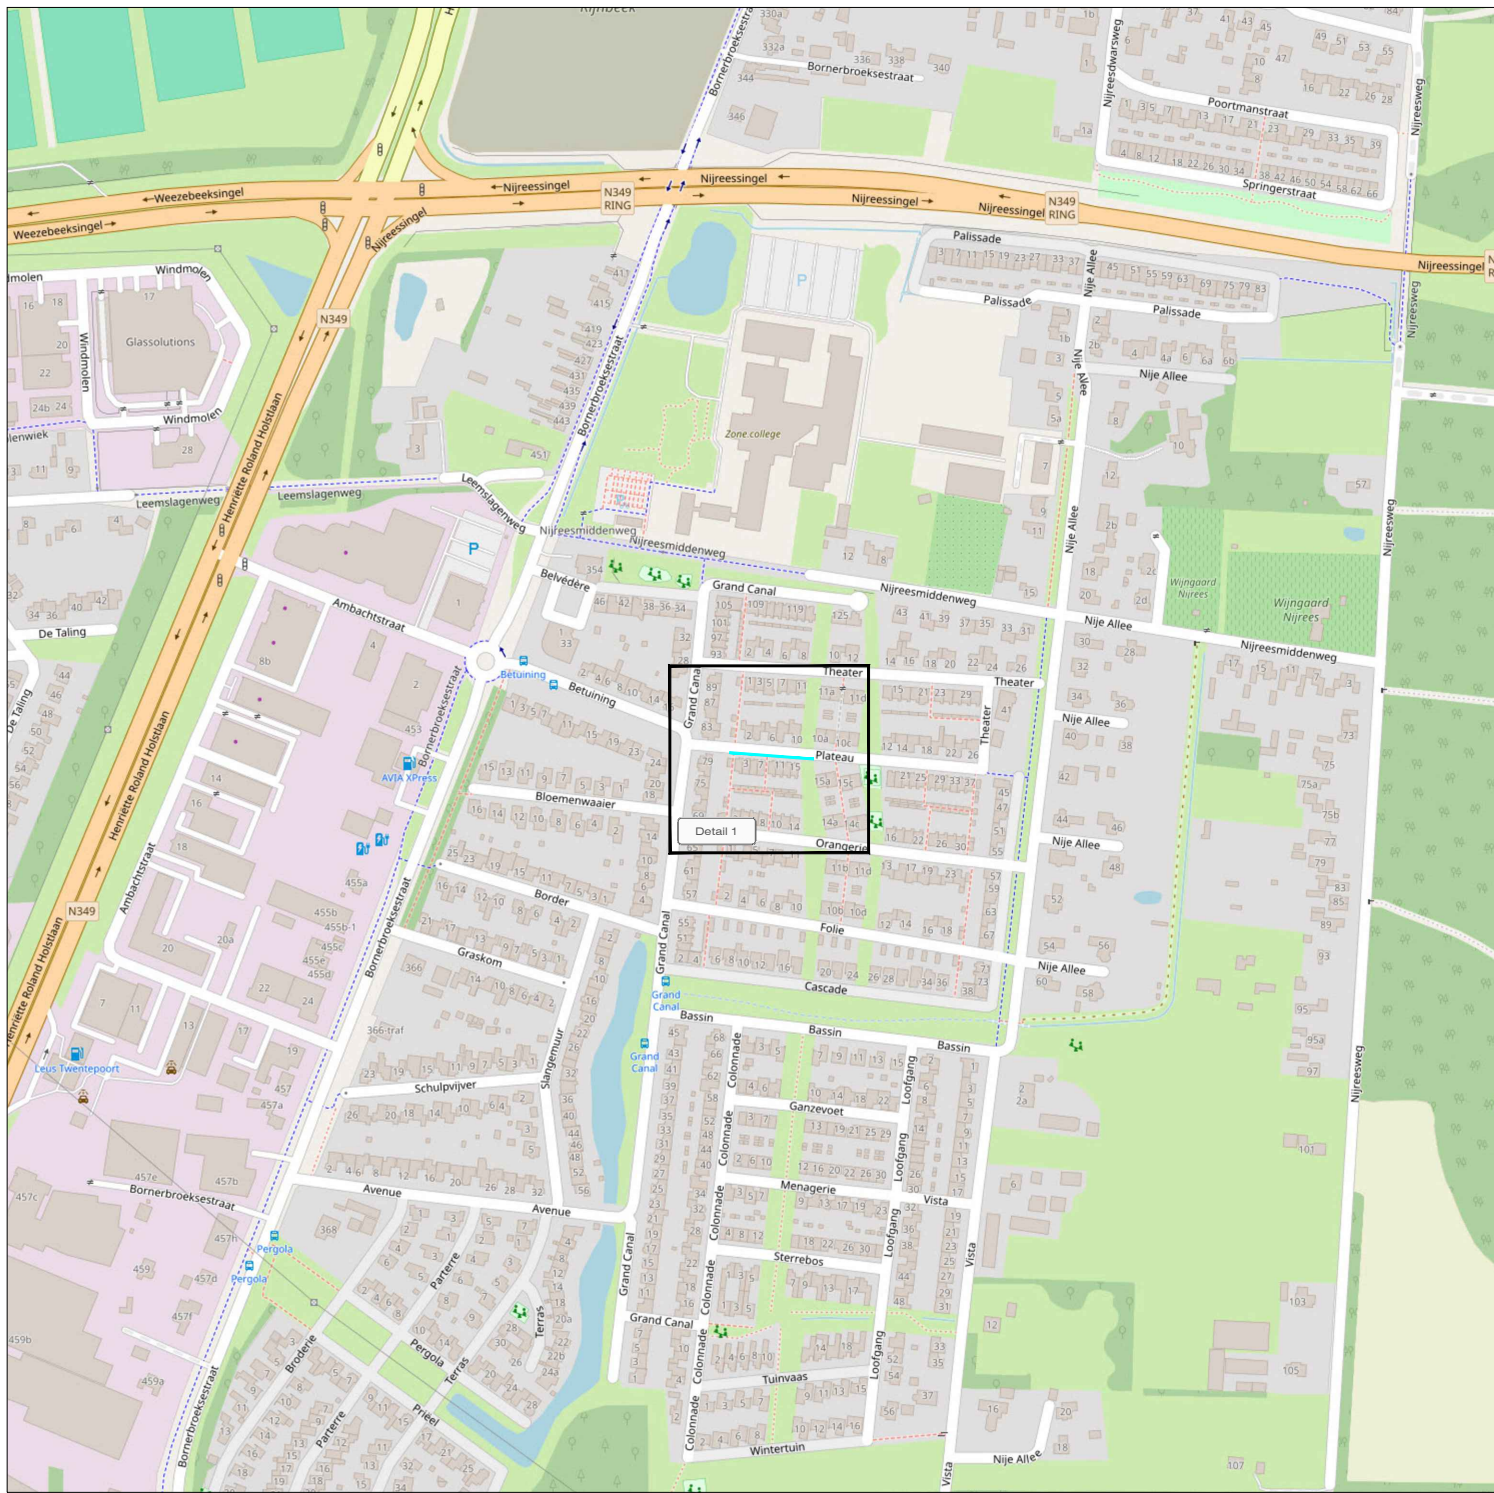

LEGENDA

- Werkruimte
- Tijdelijk op te heffen parkeervakken
- Conflicterende bebording afplakken
- De exacte plaatsing van de bebording wordt op locatie bepaald

CHECKLIST

Verkeersregelaar(s) ☐ Tijdelijke verlichting ☐ Barrier ☐

OPDRACHTGEVER:



PROJECT:

Plateau, Almelo
Fase 1

Vestiging Rijssen:
Fahrenheitstraat 13
7461 JA RIJSSSEN

Vestiging Beilen:
De Hanekampen 13
9411 XN BEILEN

Vestiging Bunschoten:
Ampèreweg 3
3752 LR BUNSCHOTEN

Tel: +31 (0)548 82 09 90 info@savetrafficnederland.nl www.savetrafficnederland.nl

GET: CAL	DATUM: 14-07-2026	PARAAF: 
GEC: HBE	14-07-2026	
GEW:		
VRJ:		
PROJECT NR: R2633067	VERSIE: A	
TEKENING NR: STN01	SCHAAL: NVT	
	FORMAAT: A3	



Save Traffic Nederland

Advies, ontwerp en uitvoering tijdelijke verkeersmaatregelen

© OpenStreetMap-auteurs
KOMO® NCK-2023-0074-BRL9101.H0055