


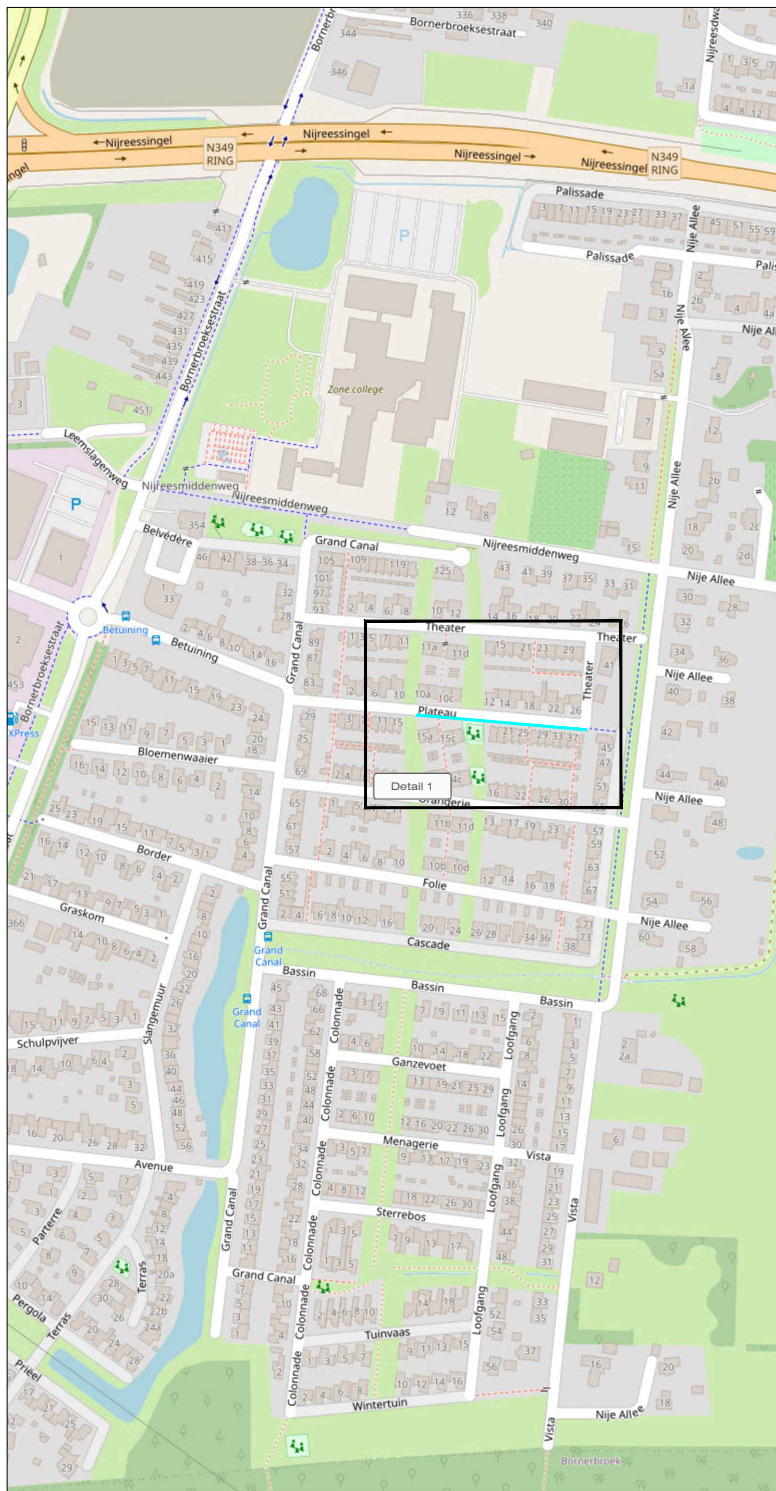

**LEGENDA**

- Werkruimte
- Tijdelijk op te heffen parkeervakken
- Conflicterende bebording afplakken
- De exacte plaatsing van de bebording wordt op locatie bepaald

**CHECKLIST**

Verkeersregelaar(s) ☐ Tijdelijke verlichting ☐ Barrier ☐

OPDRACHTGEVER:

**coteq**  
NETBEHEER

PROJECT:

**Plateau, Almelo**  
**Fase 2**

Vestiging Rijssen:  
Fahrenheitstraat 13  
7461 JA RIJSSSEN

Vestiging Beilen:  
De Hanekampen 13  
9411 XN BEILEN

Vestiging Bunschoten:  
Ampèreweg 3  
3752 LR BUNSCHOTEN

Tel: +31 (0)548 82 09 90   info@savetrafficnederland.nl   www.savetrafficnederland.nl

**Save Traffic Nederland**  
Advies, ontwerp en uitvoering tijdelijke verkeersmaatregelen

|              |          |          |            |         |     |
|--------------|----------|----------|------------|---------|-----|
| GET:         | CAL      | DATUM:   | 14-07-2026 | PARAAF: |     |
| GEC:         | HBE      |          | 14-07-2026 |         |     |
| GEW:         |          |          |            |         |     |
| VRJ:         |          |          |            |         |     |
| PROJECT NR:  | R2633067 | VERSIE:  | A          | SCHAAL: | NVT |
| TEKENING NR: | STN02    | FORMAAT: | A3         |         |     |

© OpenStreetMap-auteurs

KOMO® NCK-2023.0074-BRL9101.H0055