



Parkeerverboden en vooraankondigingen



Afzetting

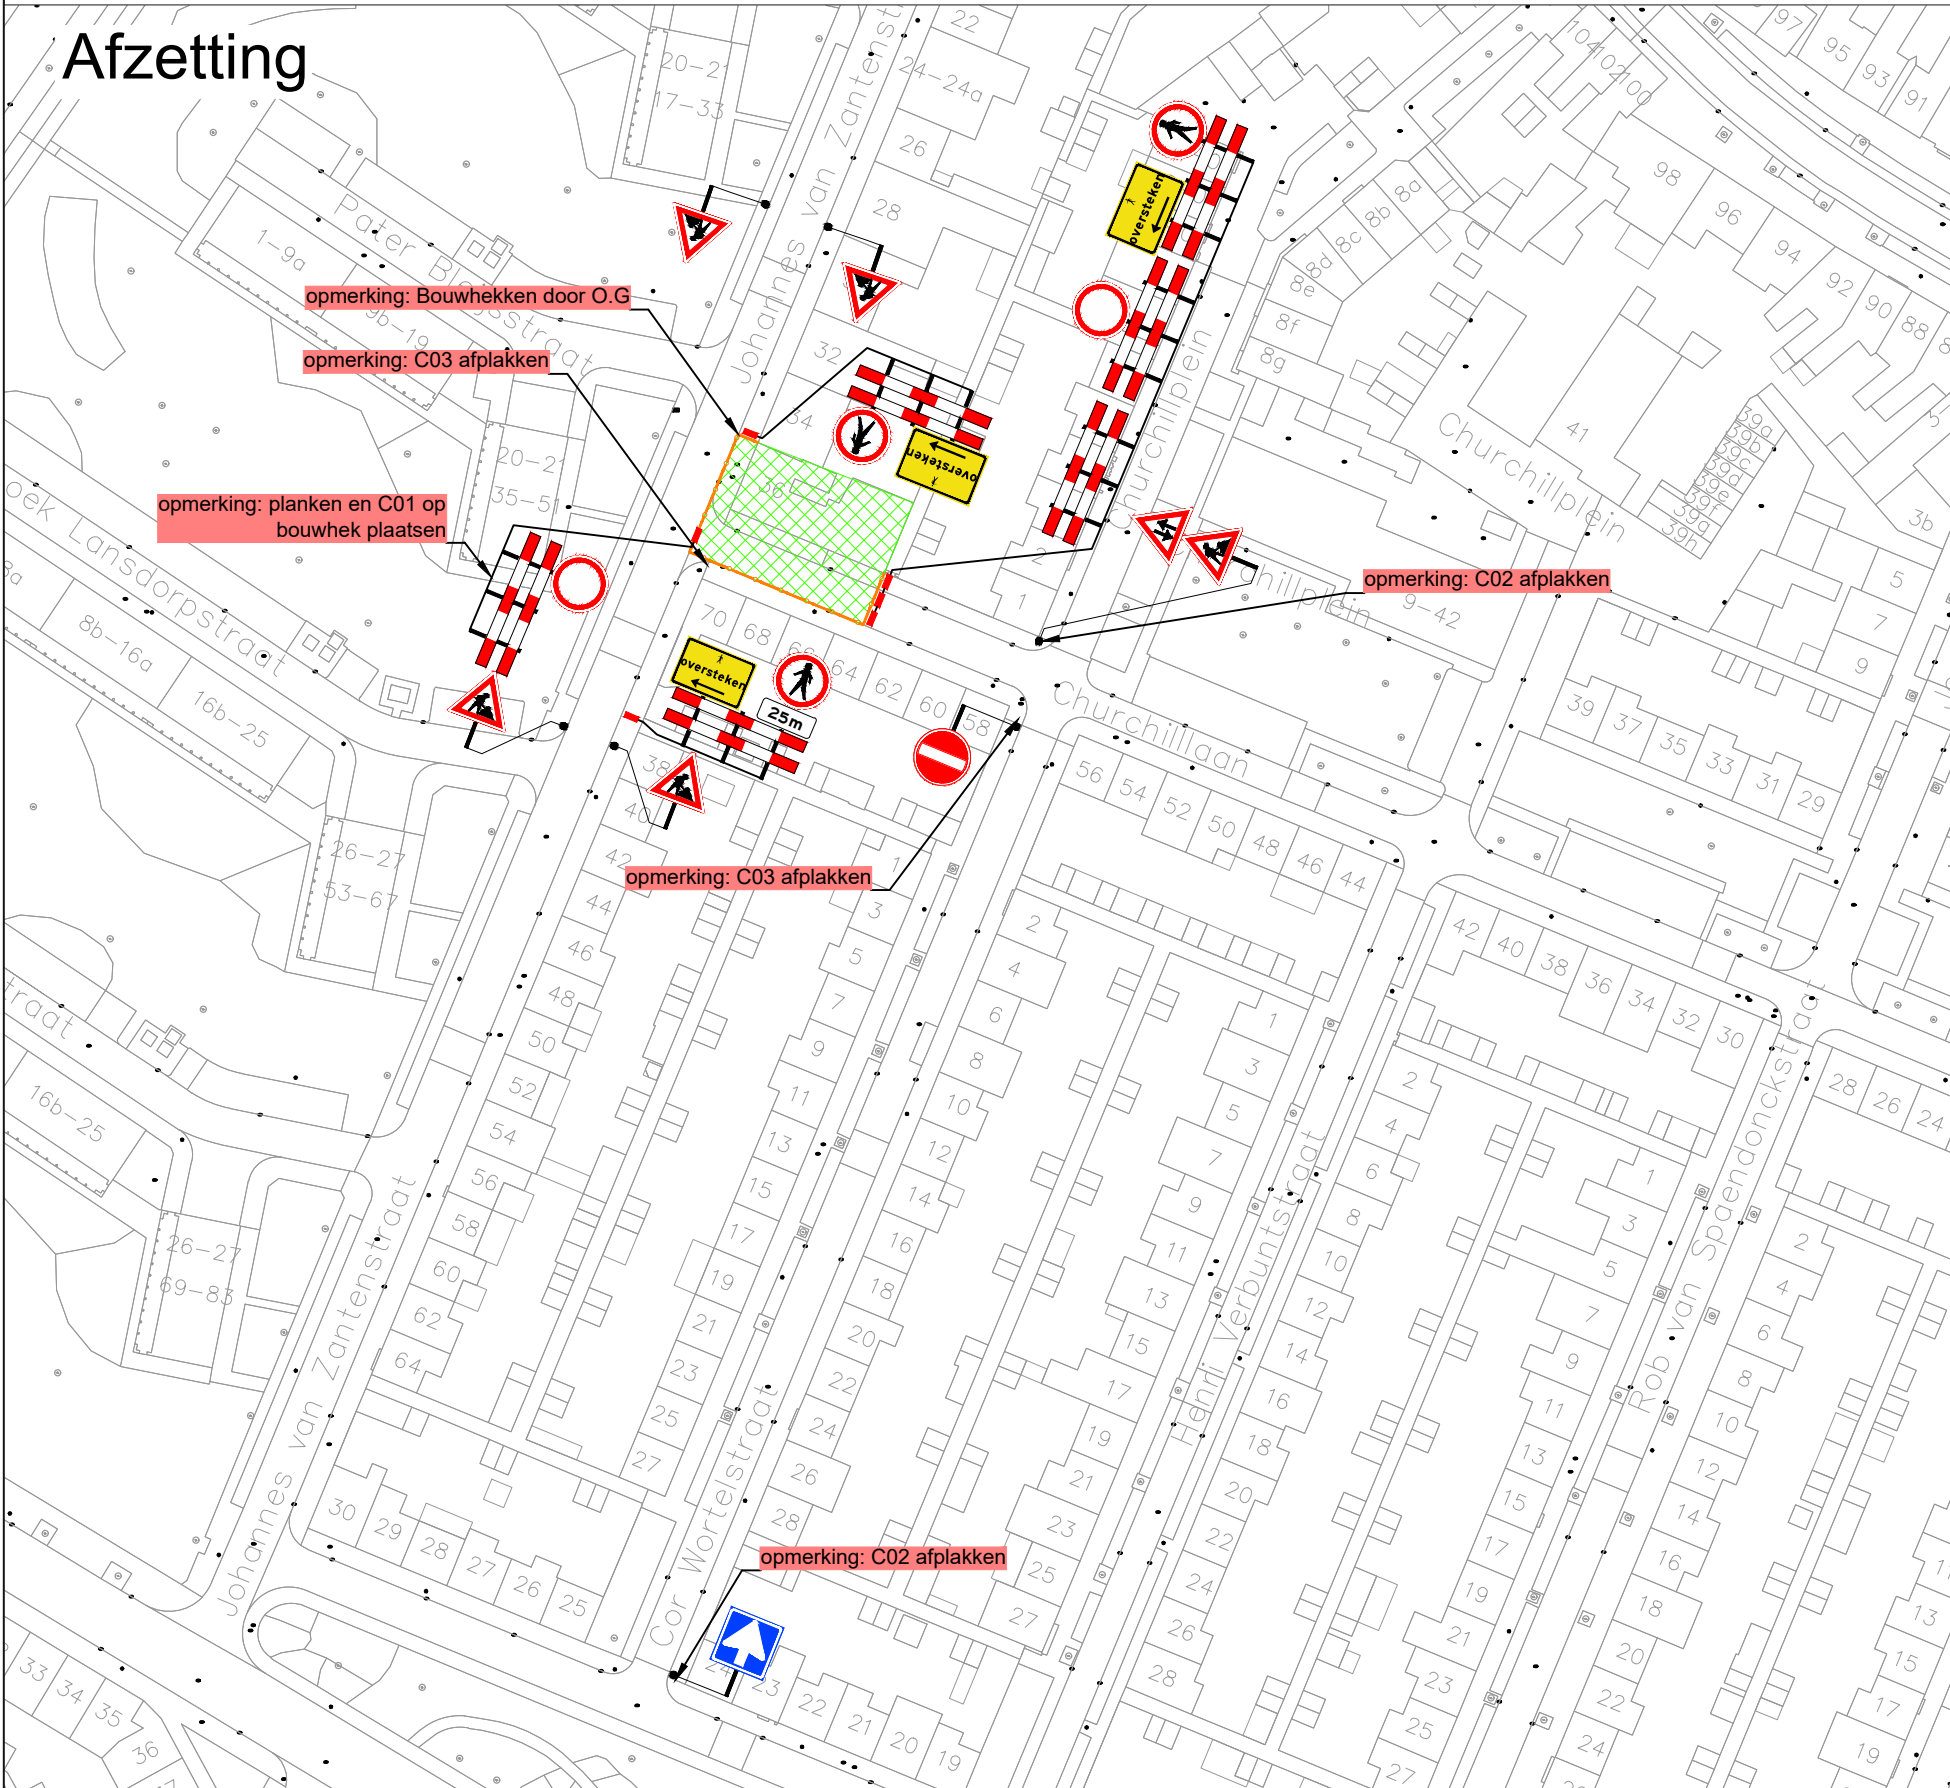

Omleiding auto verkeer

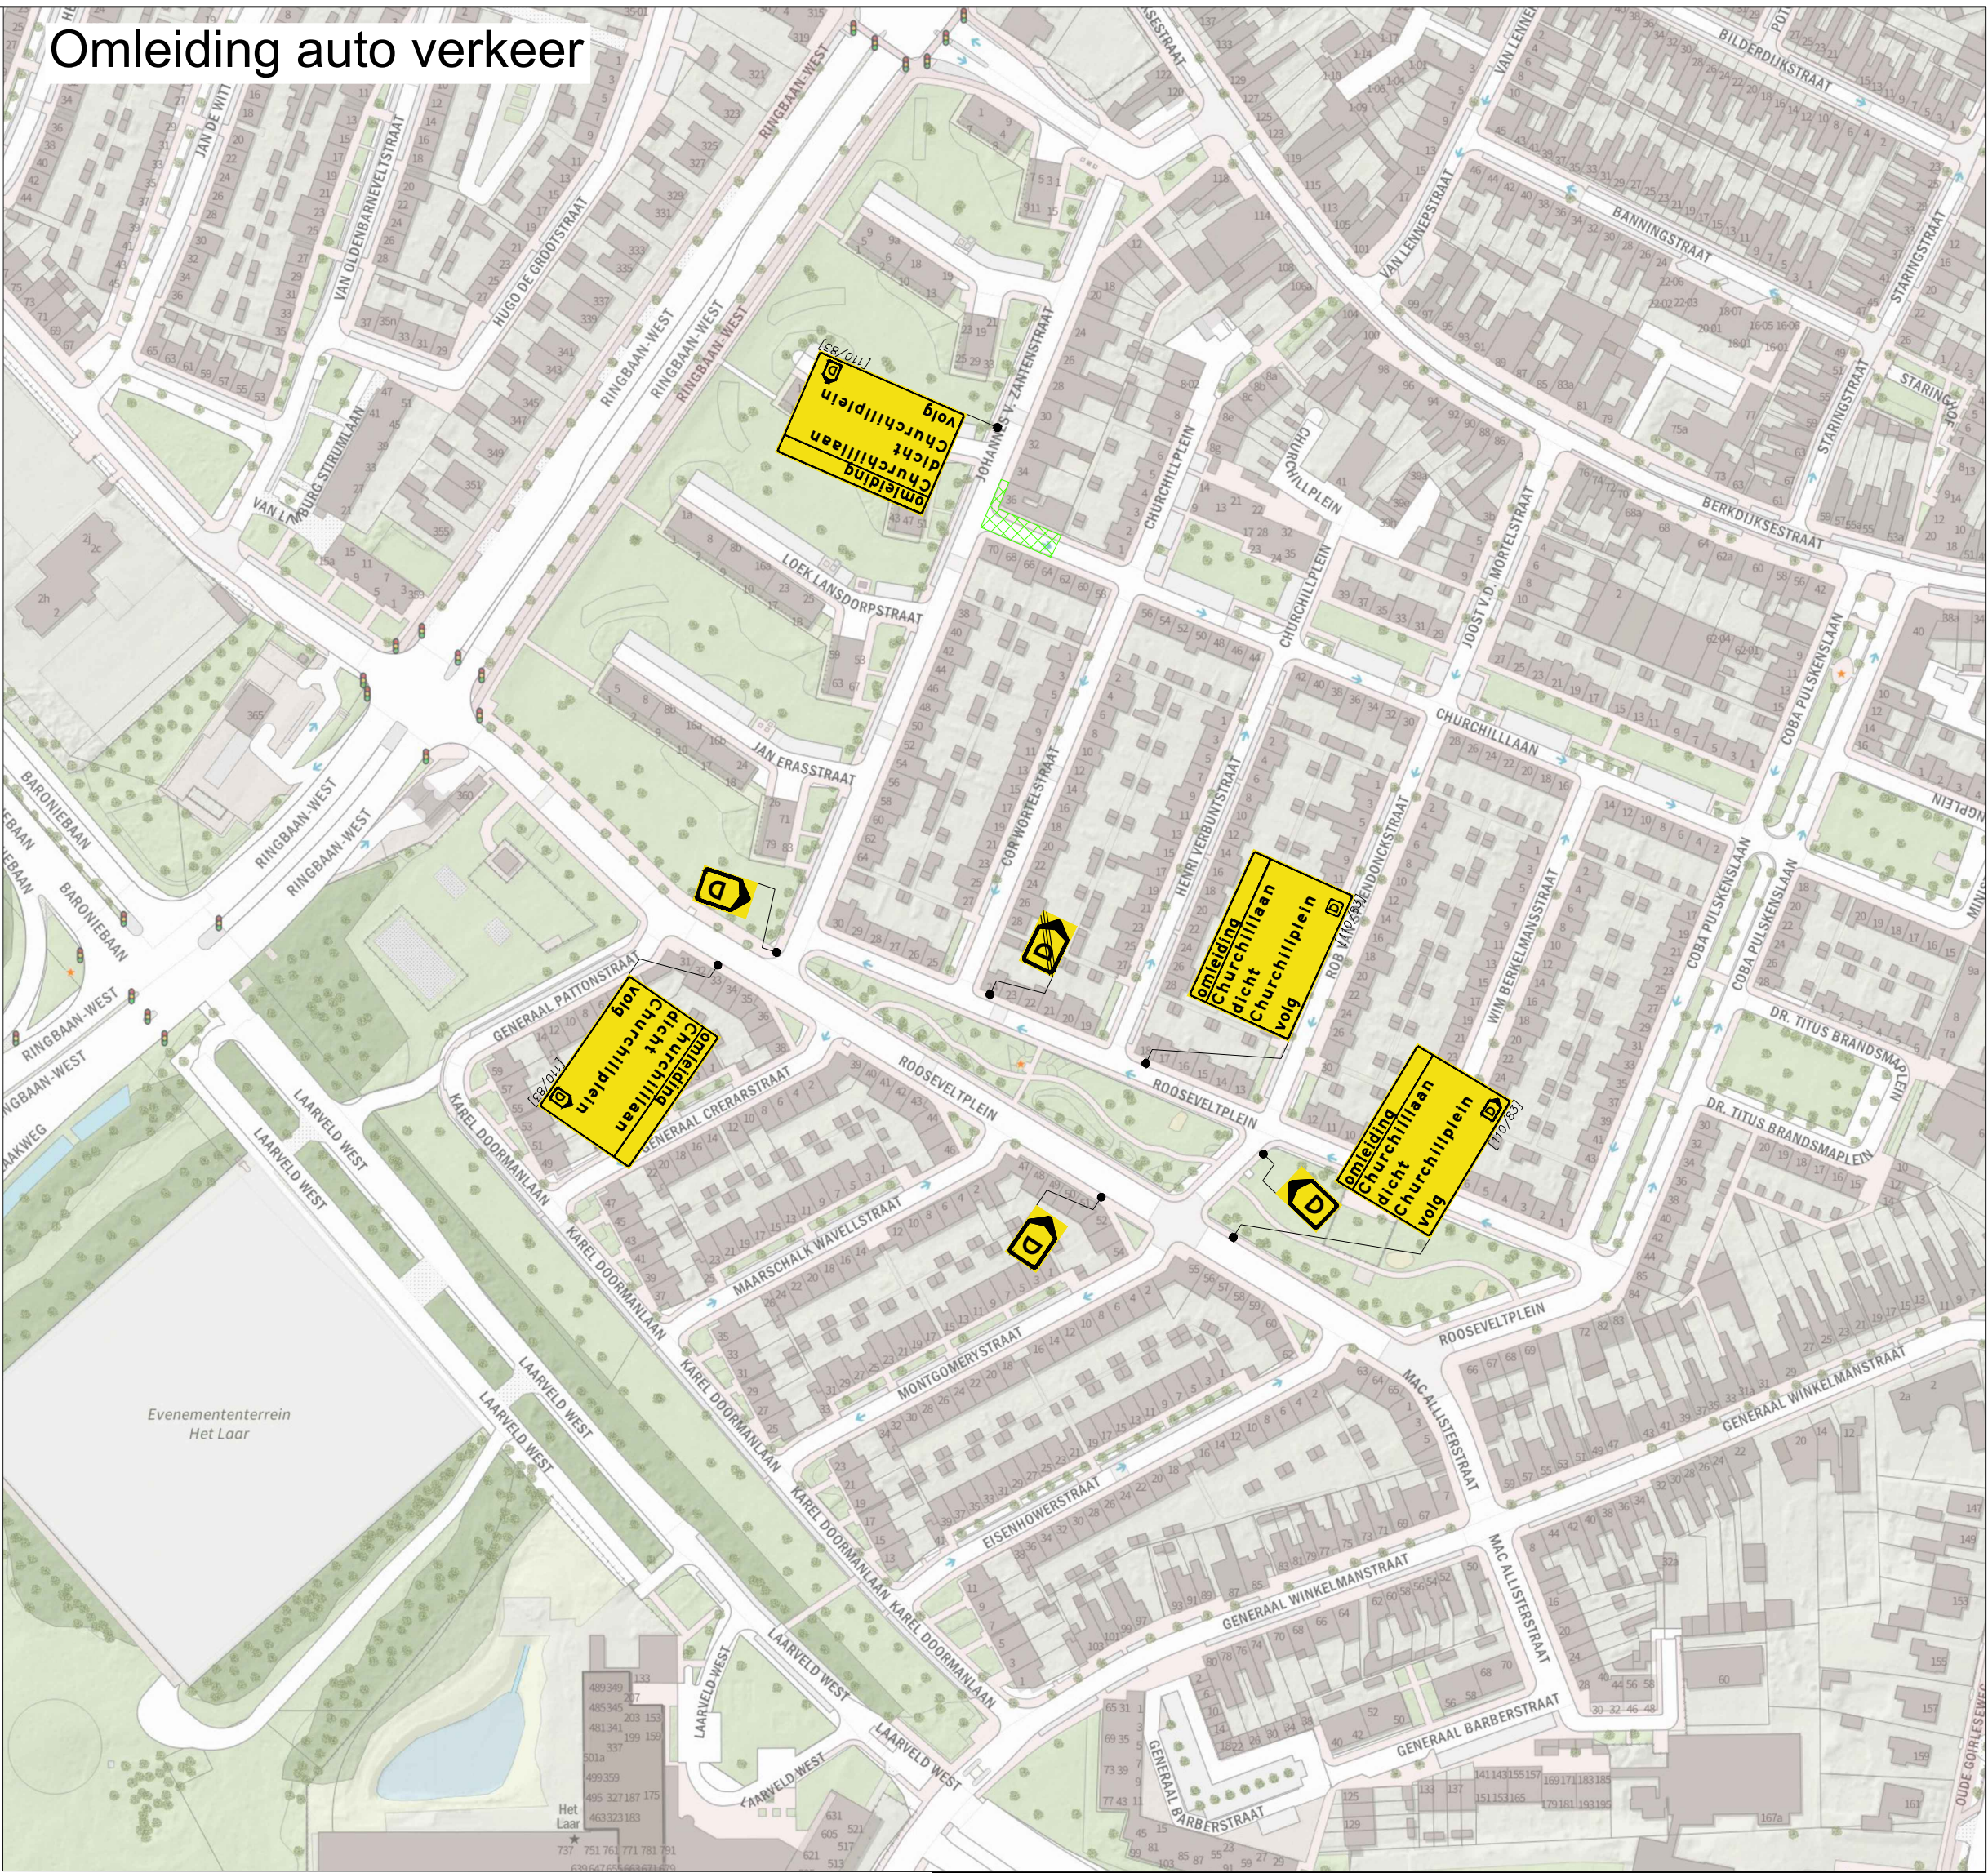

Legenda

- bouwhekken door O.G
- werkvak
- aanwezige RVV-bebording afdraaien / afplakken

Oriëntatie



GOEDGEKEURD

Door MdG op 2:35 pm, 4/29/26



RAMUDDEN BV
Tel: +31 13 21 32 202
Email: info@ramudden.nl
Website: www.ramudden.nl



opdrachtgever:

SemCa B.V.

Curchillaan - Tilburg

Tijdelijke verkeersmaatregelen
Afzetting

tekenaar: TME 14-04-26 vrijgave: JGE 14-04-26

versie: 1.1 blad: 1 van: 1

schaal: n.v.t. formaat: A3

tekeningnr.: 202630482-001

© Ramudden BV