



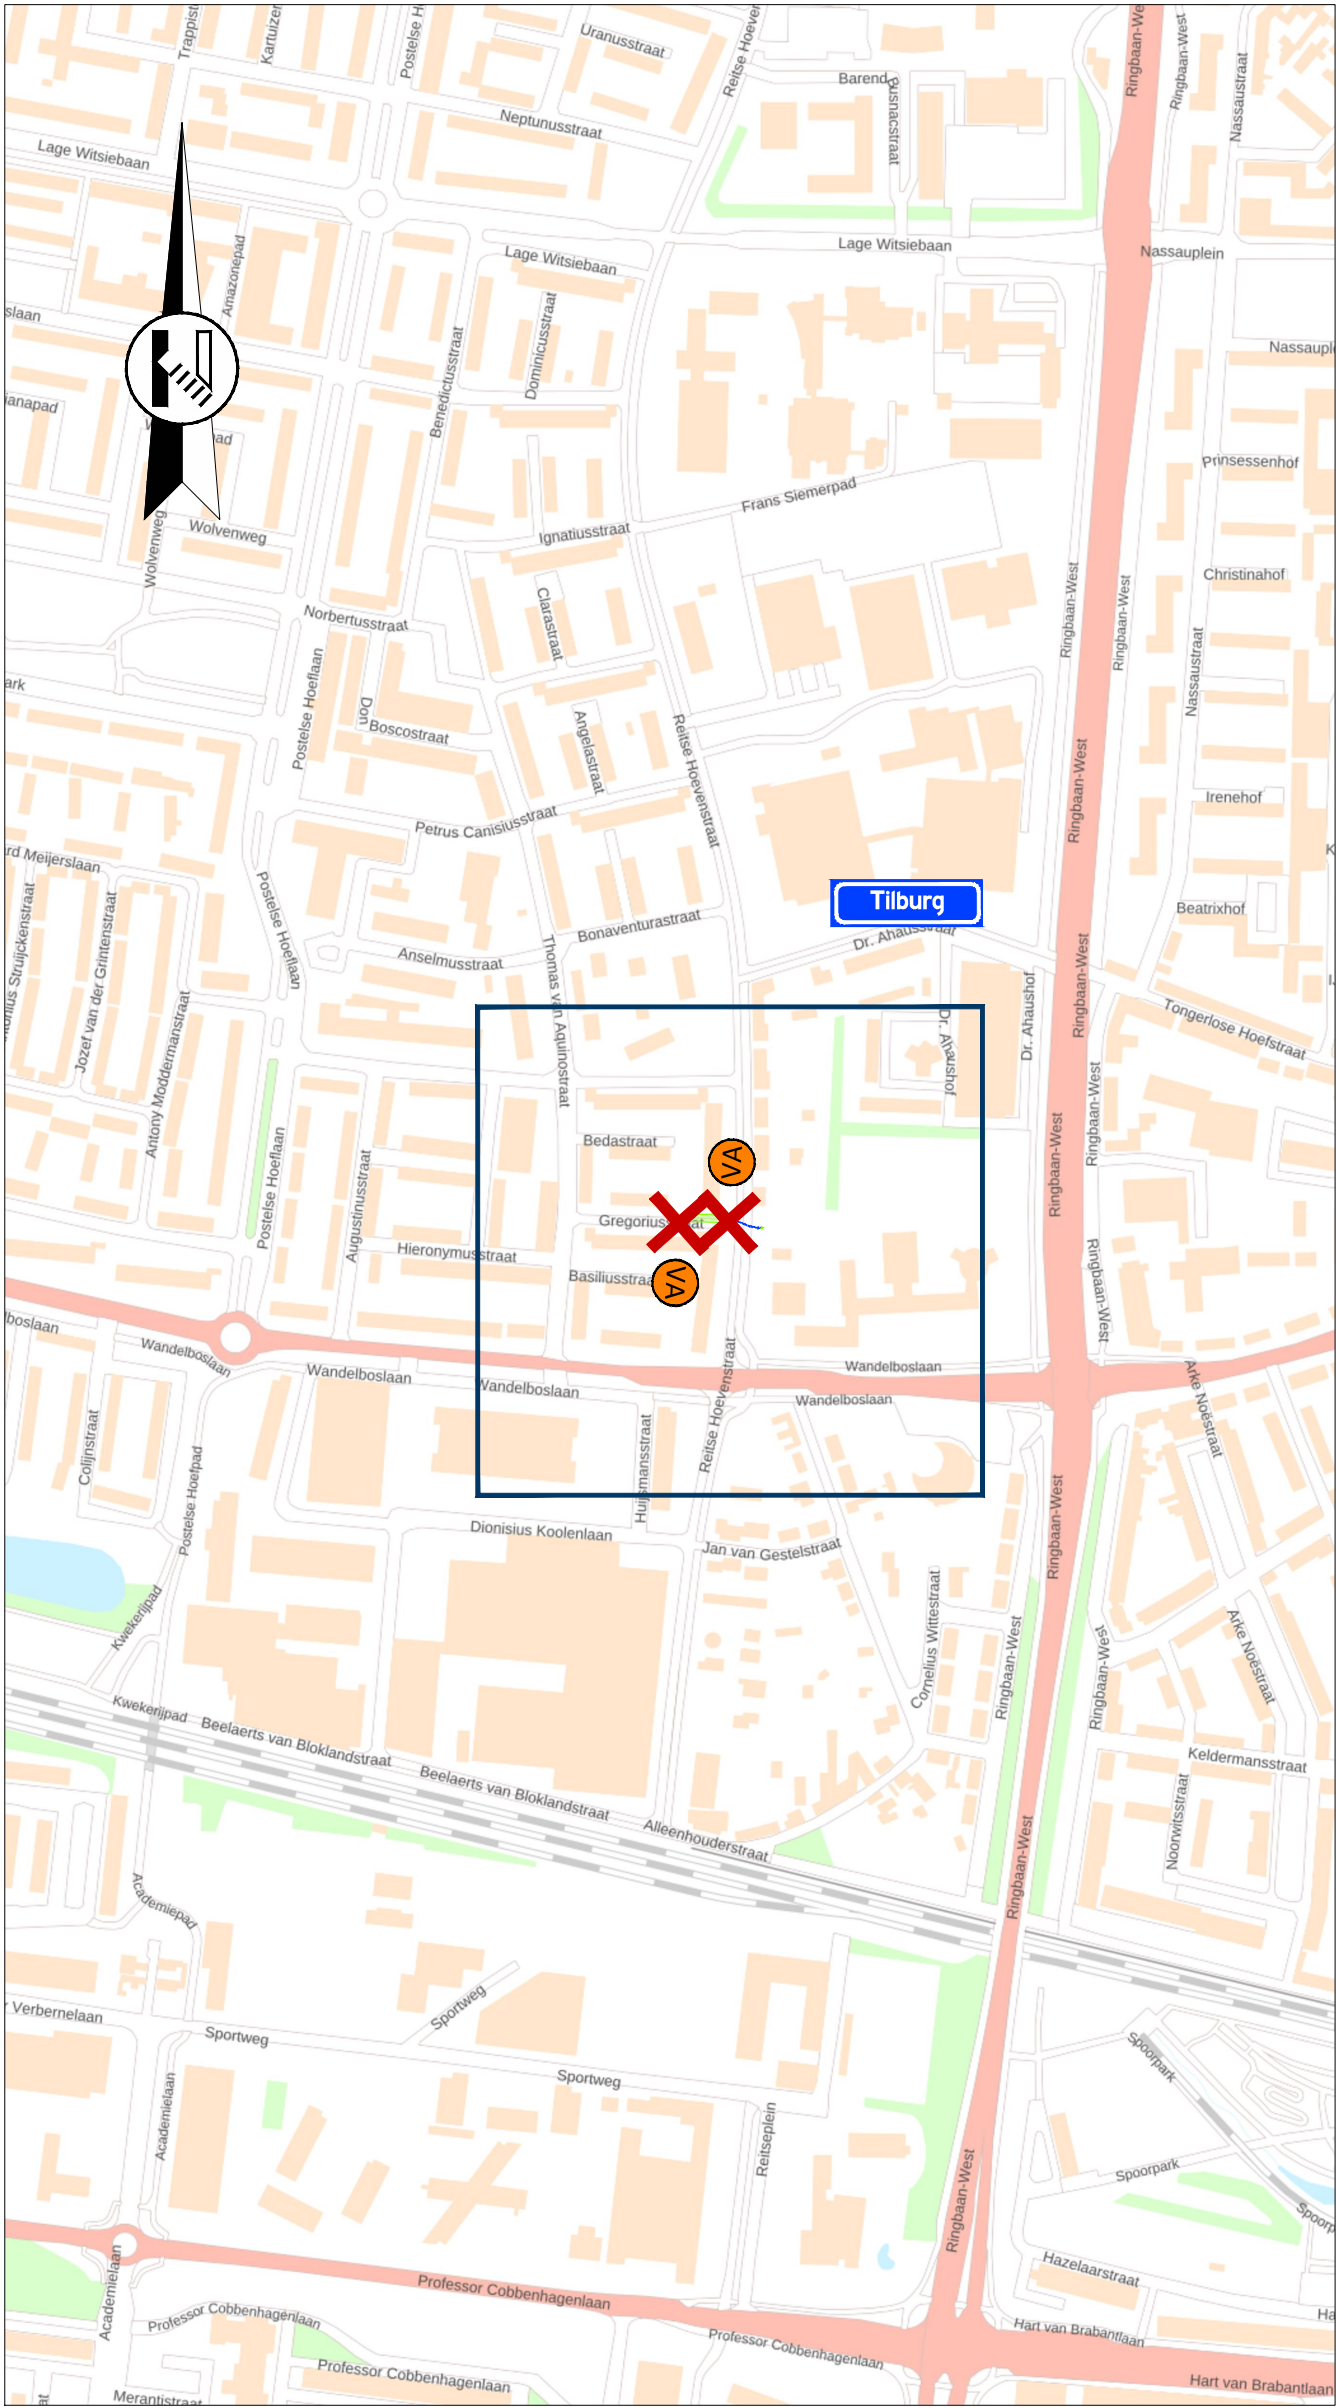

Locatie

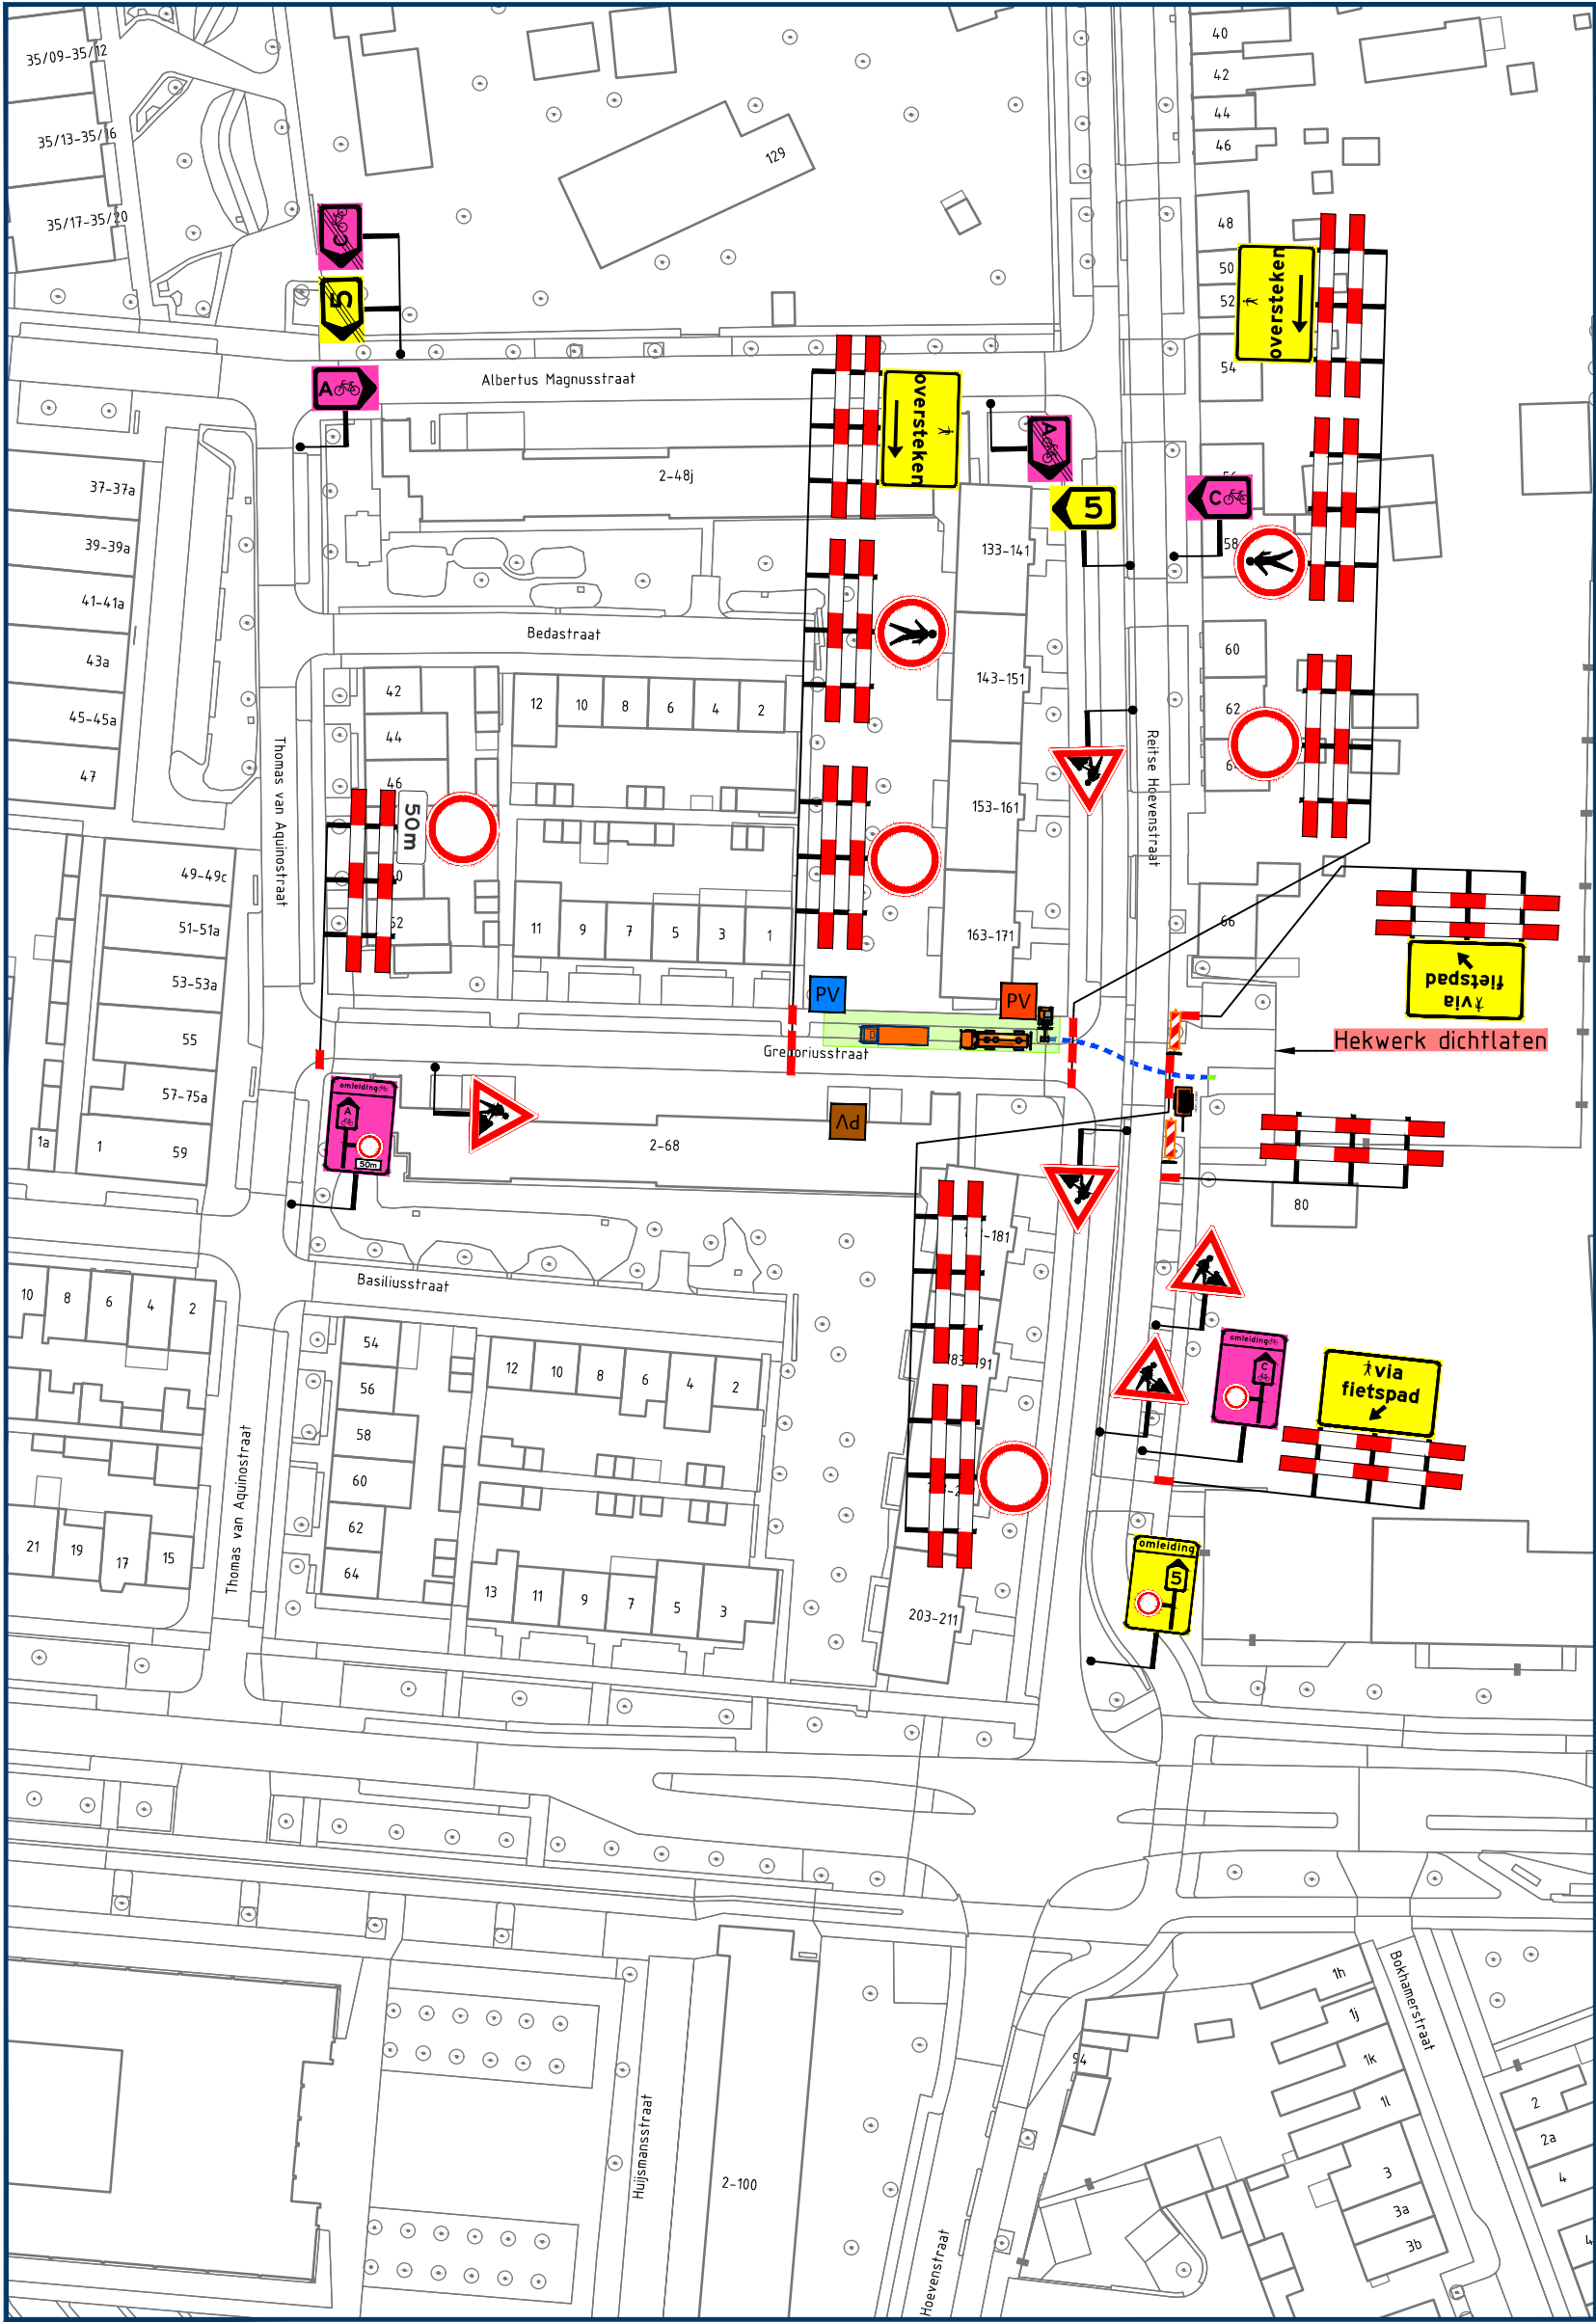

Opmerkingen

- publicatieborden minimaal twee weken voor aanvang werkzaamheden plaatsen
- afplakken/afdraaien conflicterende (RVV) bebording

Legenda

- aan te brengen verkeersmaatregelen
  - werkruimte
  - gestuurde boring
  - afsluiting/afgesloten wegvak
  - letterafmeting tekstbord
  - routebord
  - parkeerverbod plaatsen conform geldende richtlijnen wegbeheerder
  - parkeerverbod plaatsen conform geldende richtlijnen wegbeheerder
  - parkeerverbod plaatsen conform geldende richtlijnen wegbeheerder
  - plaatsen voorafkondiging
- Gregoriusstraat  
van dd mm. 00h  
tot dd mm. 00h  
(110/83)

vanRens

Rayon Zuid  
Vestiging Helvoirt  
Molenstraat 27a, Helvoirt  
Postbus 4, 5268 ZG Helvoirt  
T +31 (0)88 03 30 900  
www.vanrensbv.nl  
info@vanrensbv.nl  
wegmarkering | verkeersmaatregelen  
ontwerp & advies | bewegwijzering

in opdracht van:



project: Werksaamheden aan ondergrondse infra  
Locatie: Gregoriusstraat | te Tilburg  
onderwerp: Tijdelijke verkeersmaatregelen  
afzetting & omleiding

GOEDGEKEURD  
Door R.Ke op 11:44 am, 7/10/26

|                        |                   |                 |
|------------------------|-------------------|-----------------|
| getekend: M. Kwaks     | datum: 10-07-2026 | schaal: 1:1.000 |
| controle: N. de Jong   | datum: 10-07-2026 | formaat: A2     |
| vrijgave: B. van Baren | datum: 10-07-2026 | versie: 3       |

tekeningnummer: 07549-T-VKM-001