
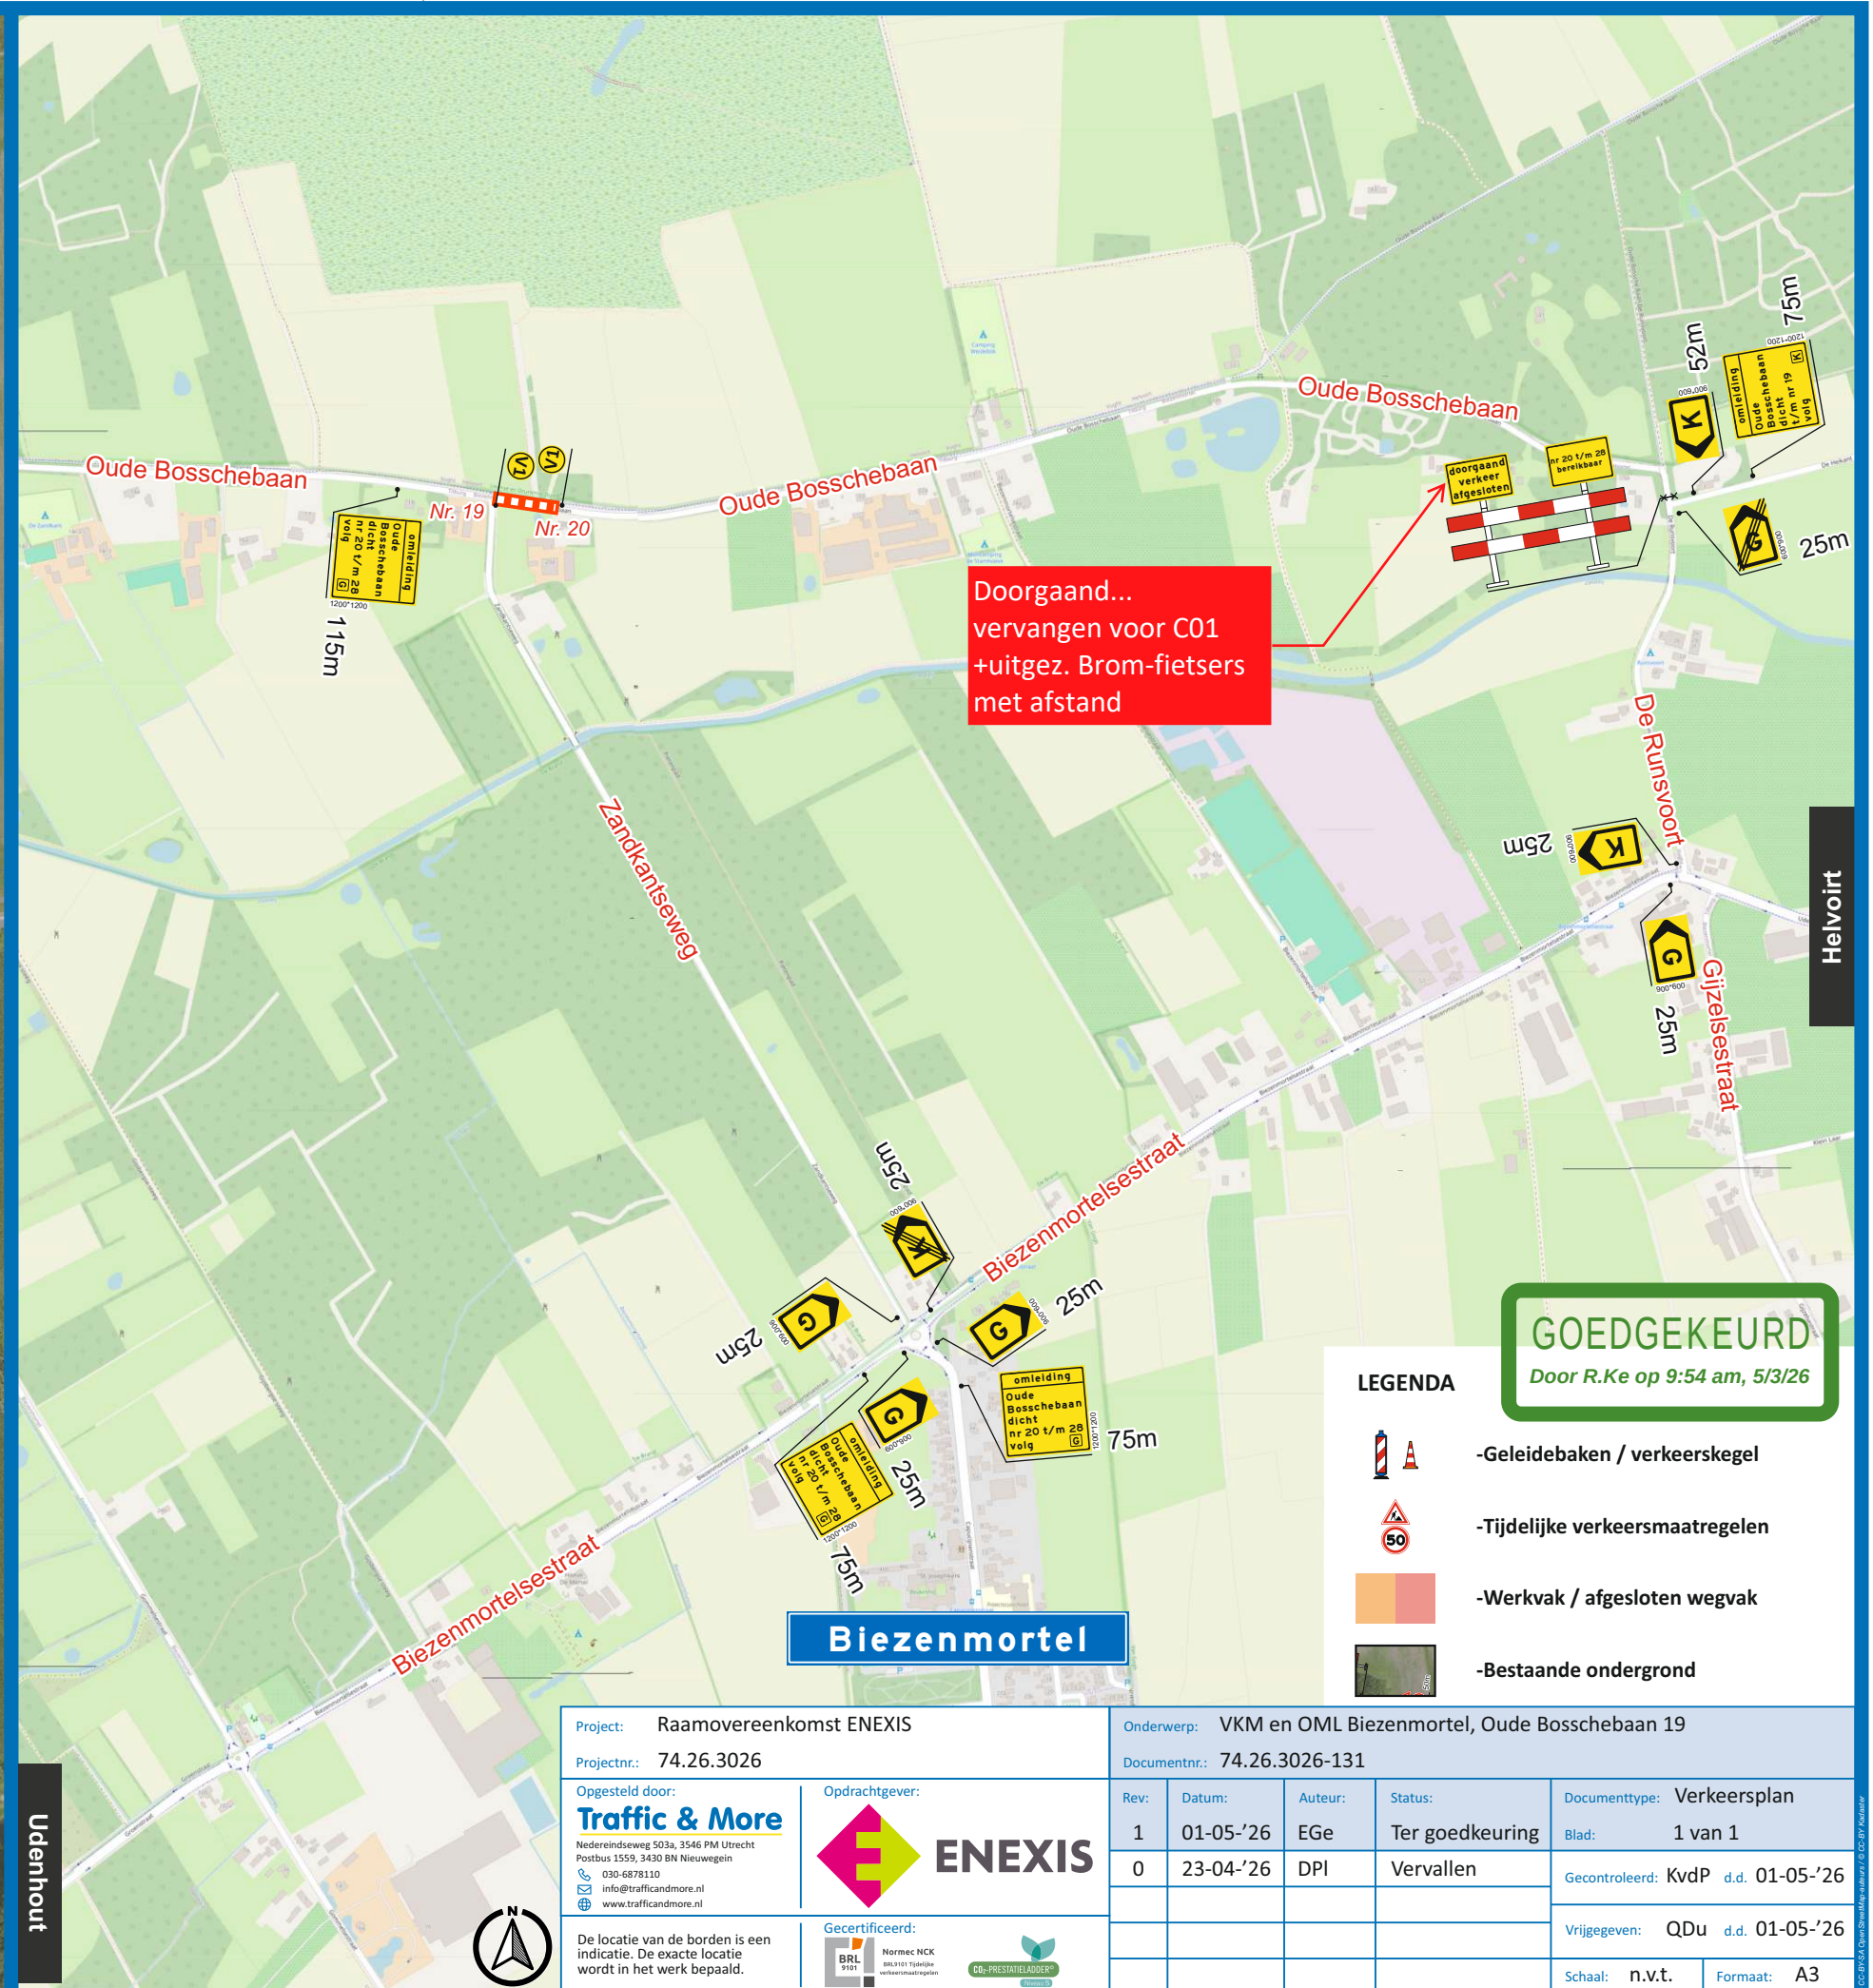


Biezenmortel

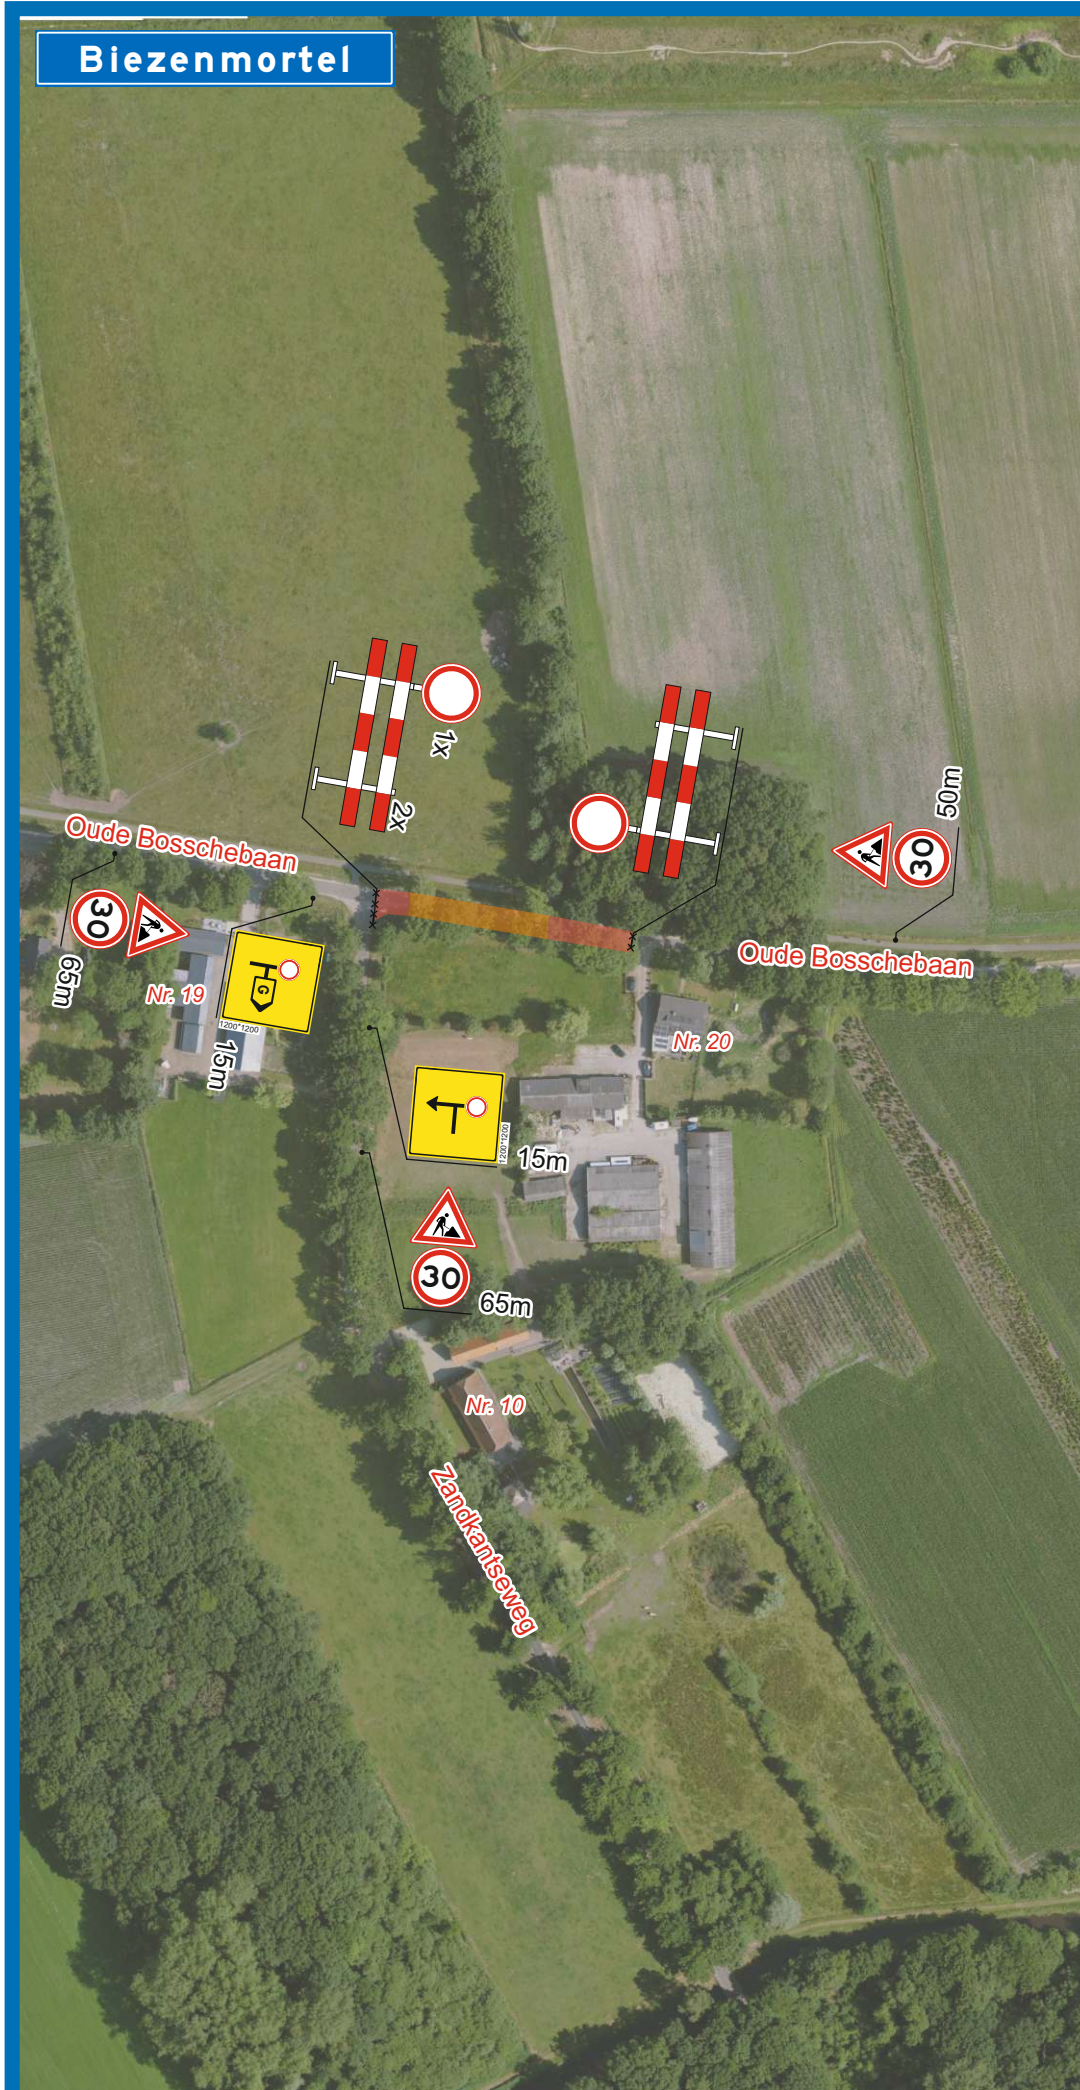

Doorgaand...
vervangen voor C01
+uitgez. Brom-fietsers
met afstand

GOEDGEKEURD
Door R.Ke op 9:54 am, 5/3/26

- LEGENDA
- Geleidebaken / verkeerskegel
 - Tijdelijke verkeersmaatregelen
 - Werkvak / afgesloten wegvak
 - Bestaande ondergrond

Project: Raamovereenkomst ENEXIS				Onderwerp: VKM en OML Biezenmortel, Oude Bosschebaan 19			
Projectnr.: 74.26.3026				Documentnr.: 74.26.3026-131			
Opgesteld door: Traffic & More Nederlandsdreeuw 503a, 3546 PM Utrecht Postbus 1559, 3430 BN Nieuwegein 030-6878110 info@trafficandmore.nl www.trafficandmore.nl		Opdrachtgever: ENEXIS		Rev: 1	Datum: 01-05-'26	Auteur: EGe	Status: Ter goedkeuring
				0	23-04-'26	DPI	Vervallen
De locatie van de borden is een indicatie. De exacte locatie wordt in het werk bepaald.		Gecertificeerd: BRL 9101 Normen NCK BRL 1011 Tijdelijke verkeersmaatregelen CO2-PRESTATIELEADER		Documenttype: Verkeersplan		Blad: 1 van 1	
				Gecontroleerd: KvdP d.d. 01-05-'26		Vrijgegeven: QDu d.d. 01-05-'26	
				Schaal: n.v.t.		Formaat: A3	