


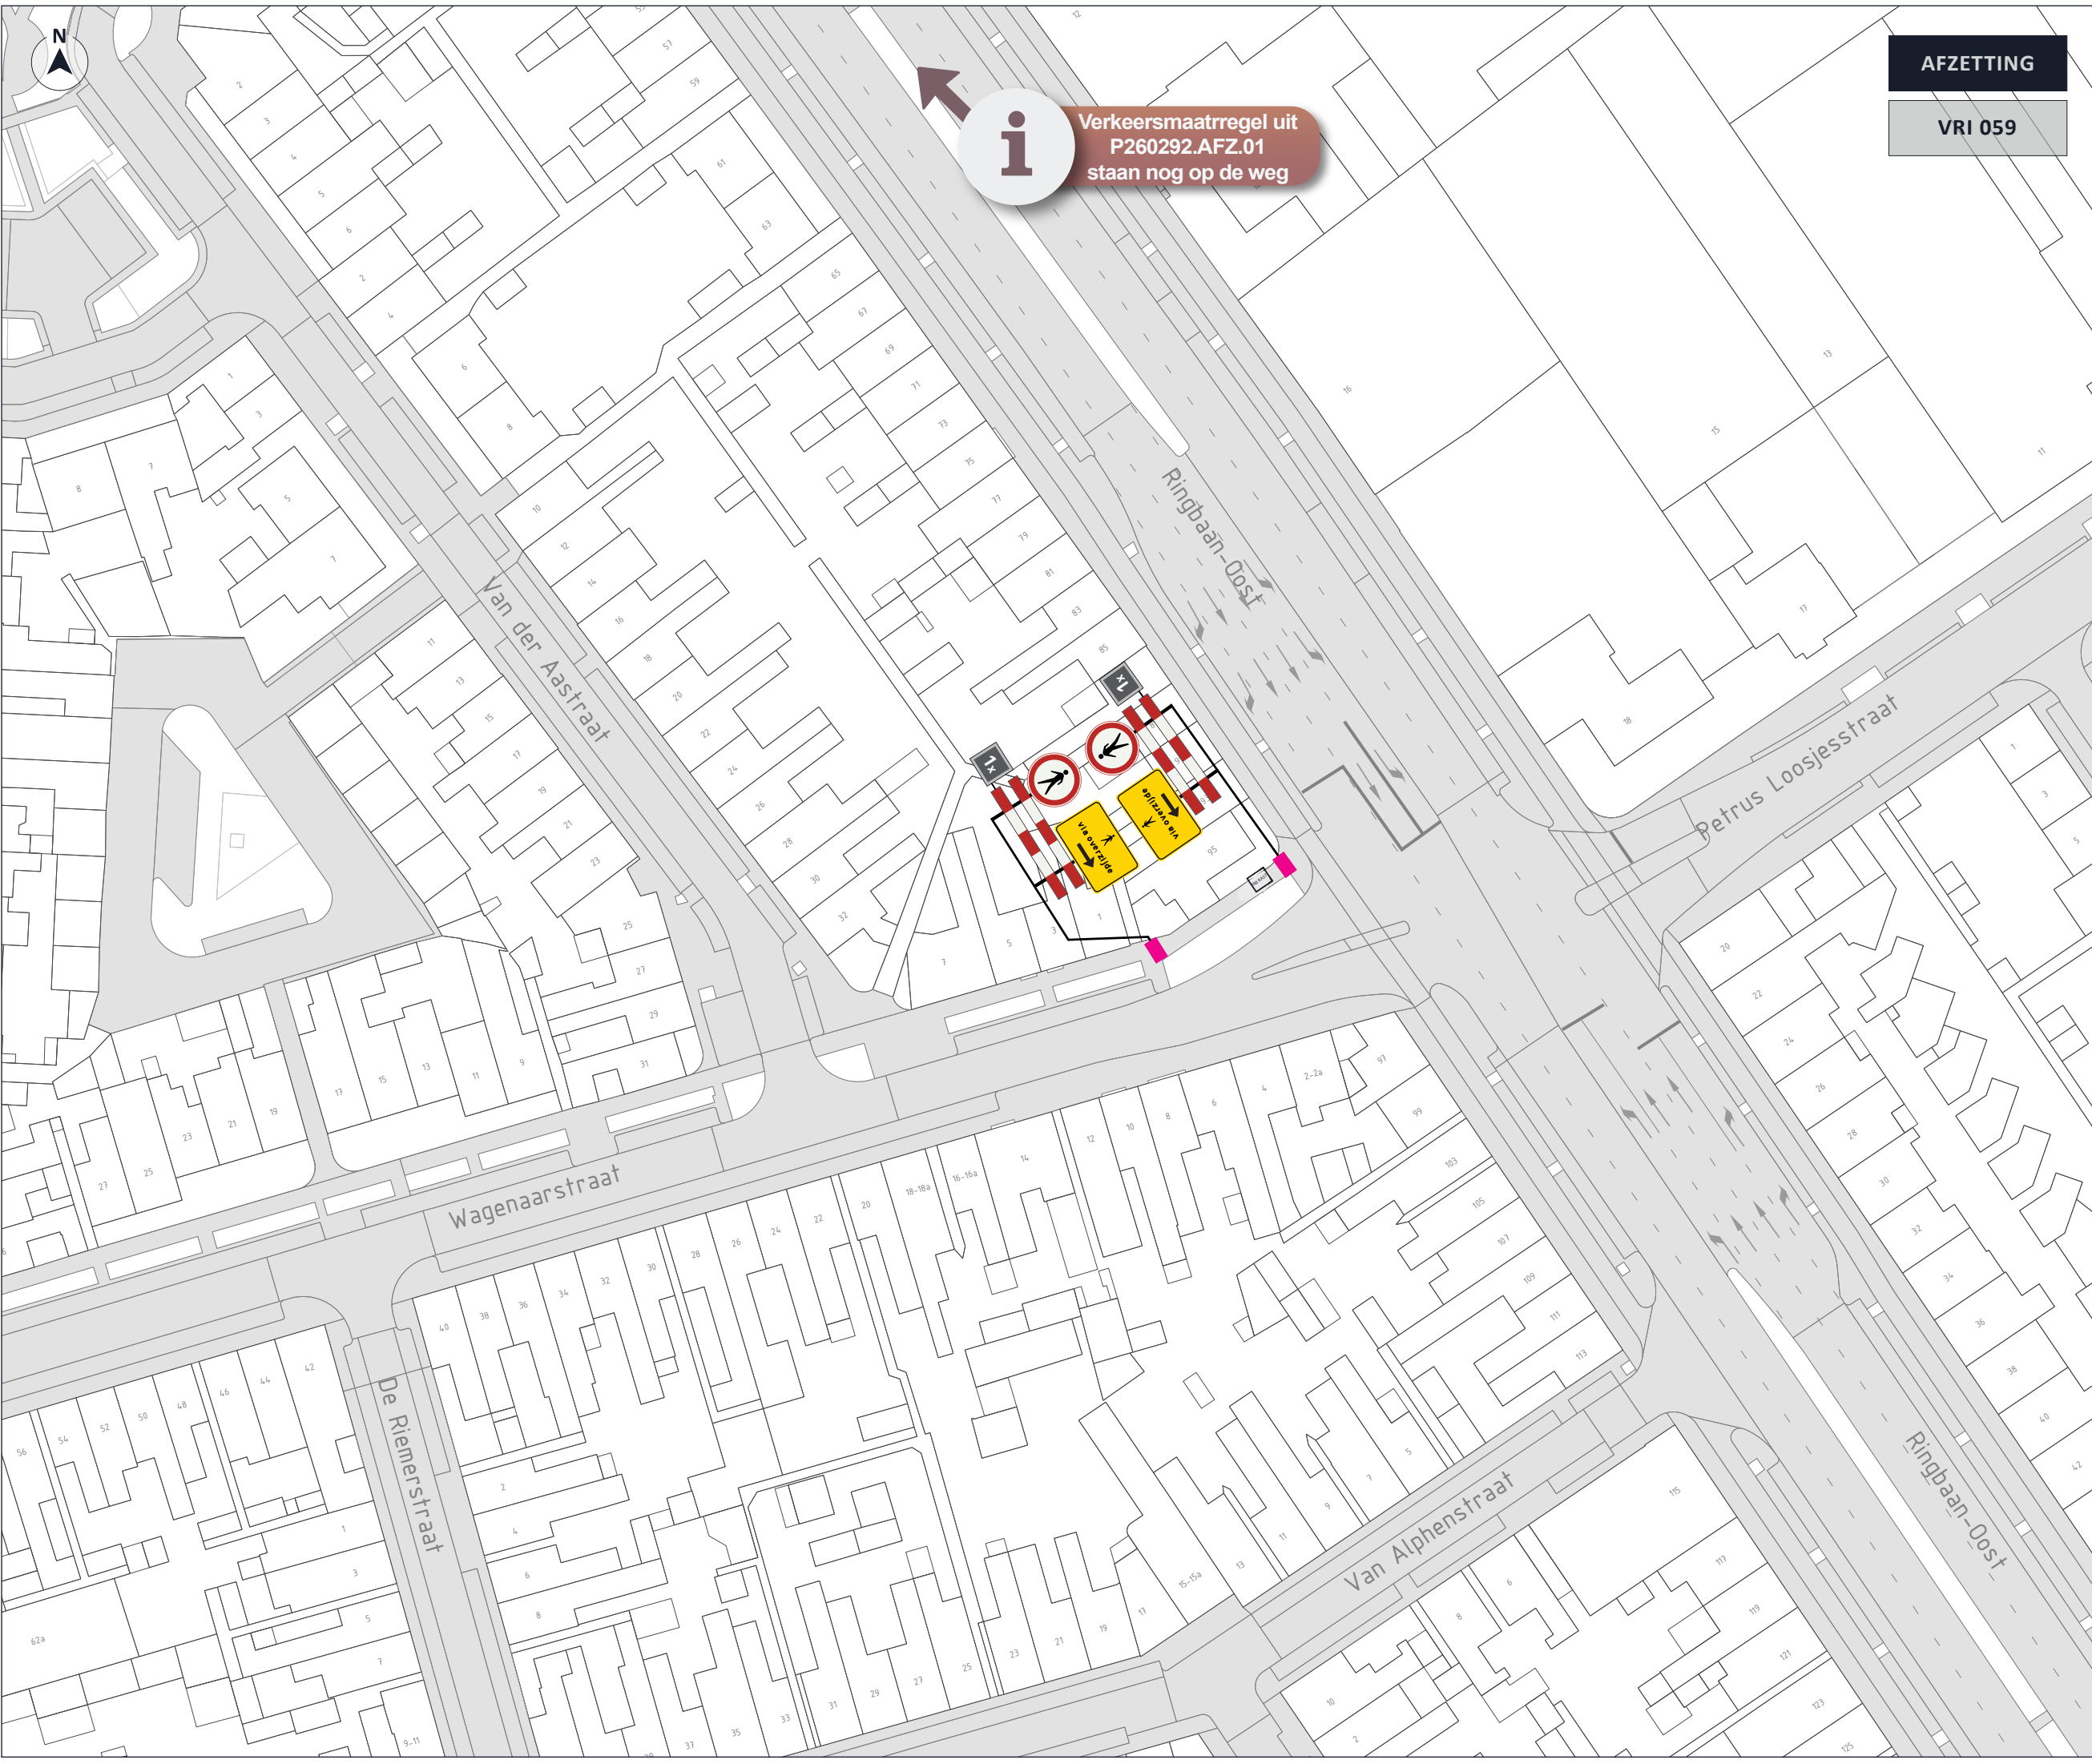

i Verkeersmaatregel uit P260292.AFZ.01 staan nog op de weg

AFZETTING

VRI 059

» LEGENDA

Fase 2:
do 27 aug 07:00u tot
do 27 aug 16:00

VRI 023 volledige vkm
+ VRI 059 bermafzettingen

GOEDGEKEURD
Door R.Ke op 8:51 am, 7/10/26

VRI 023 UIT / VRI 059 AAN



» OPDRACHTGEVER



» INFO

DATUM	VERSIE	FORMAAT
10-07-2026	4.0	A3 [liggend]

TEKENAAR	CONTROLE	VRIJGAVE
LWI	ESC	ESC

PROJECT	Tilburg, VRI's Ringbaan Oost
OMSCHRIJVING	Voetpadafzetting VRI 059
LOCATIE	Tilburg, Ringbaan Oost

P260292.VKM.02

TEKENINGNUMMER

**visscher
traffic** »