
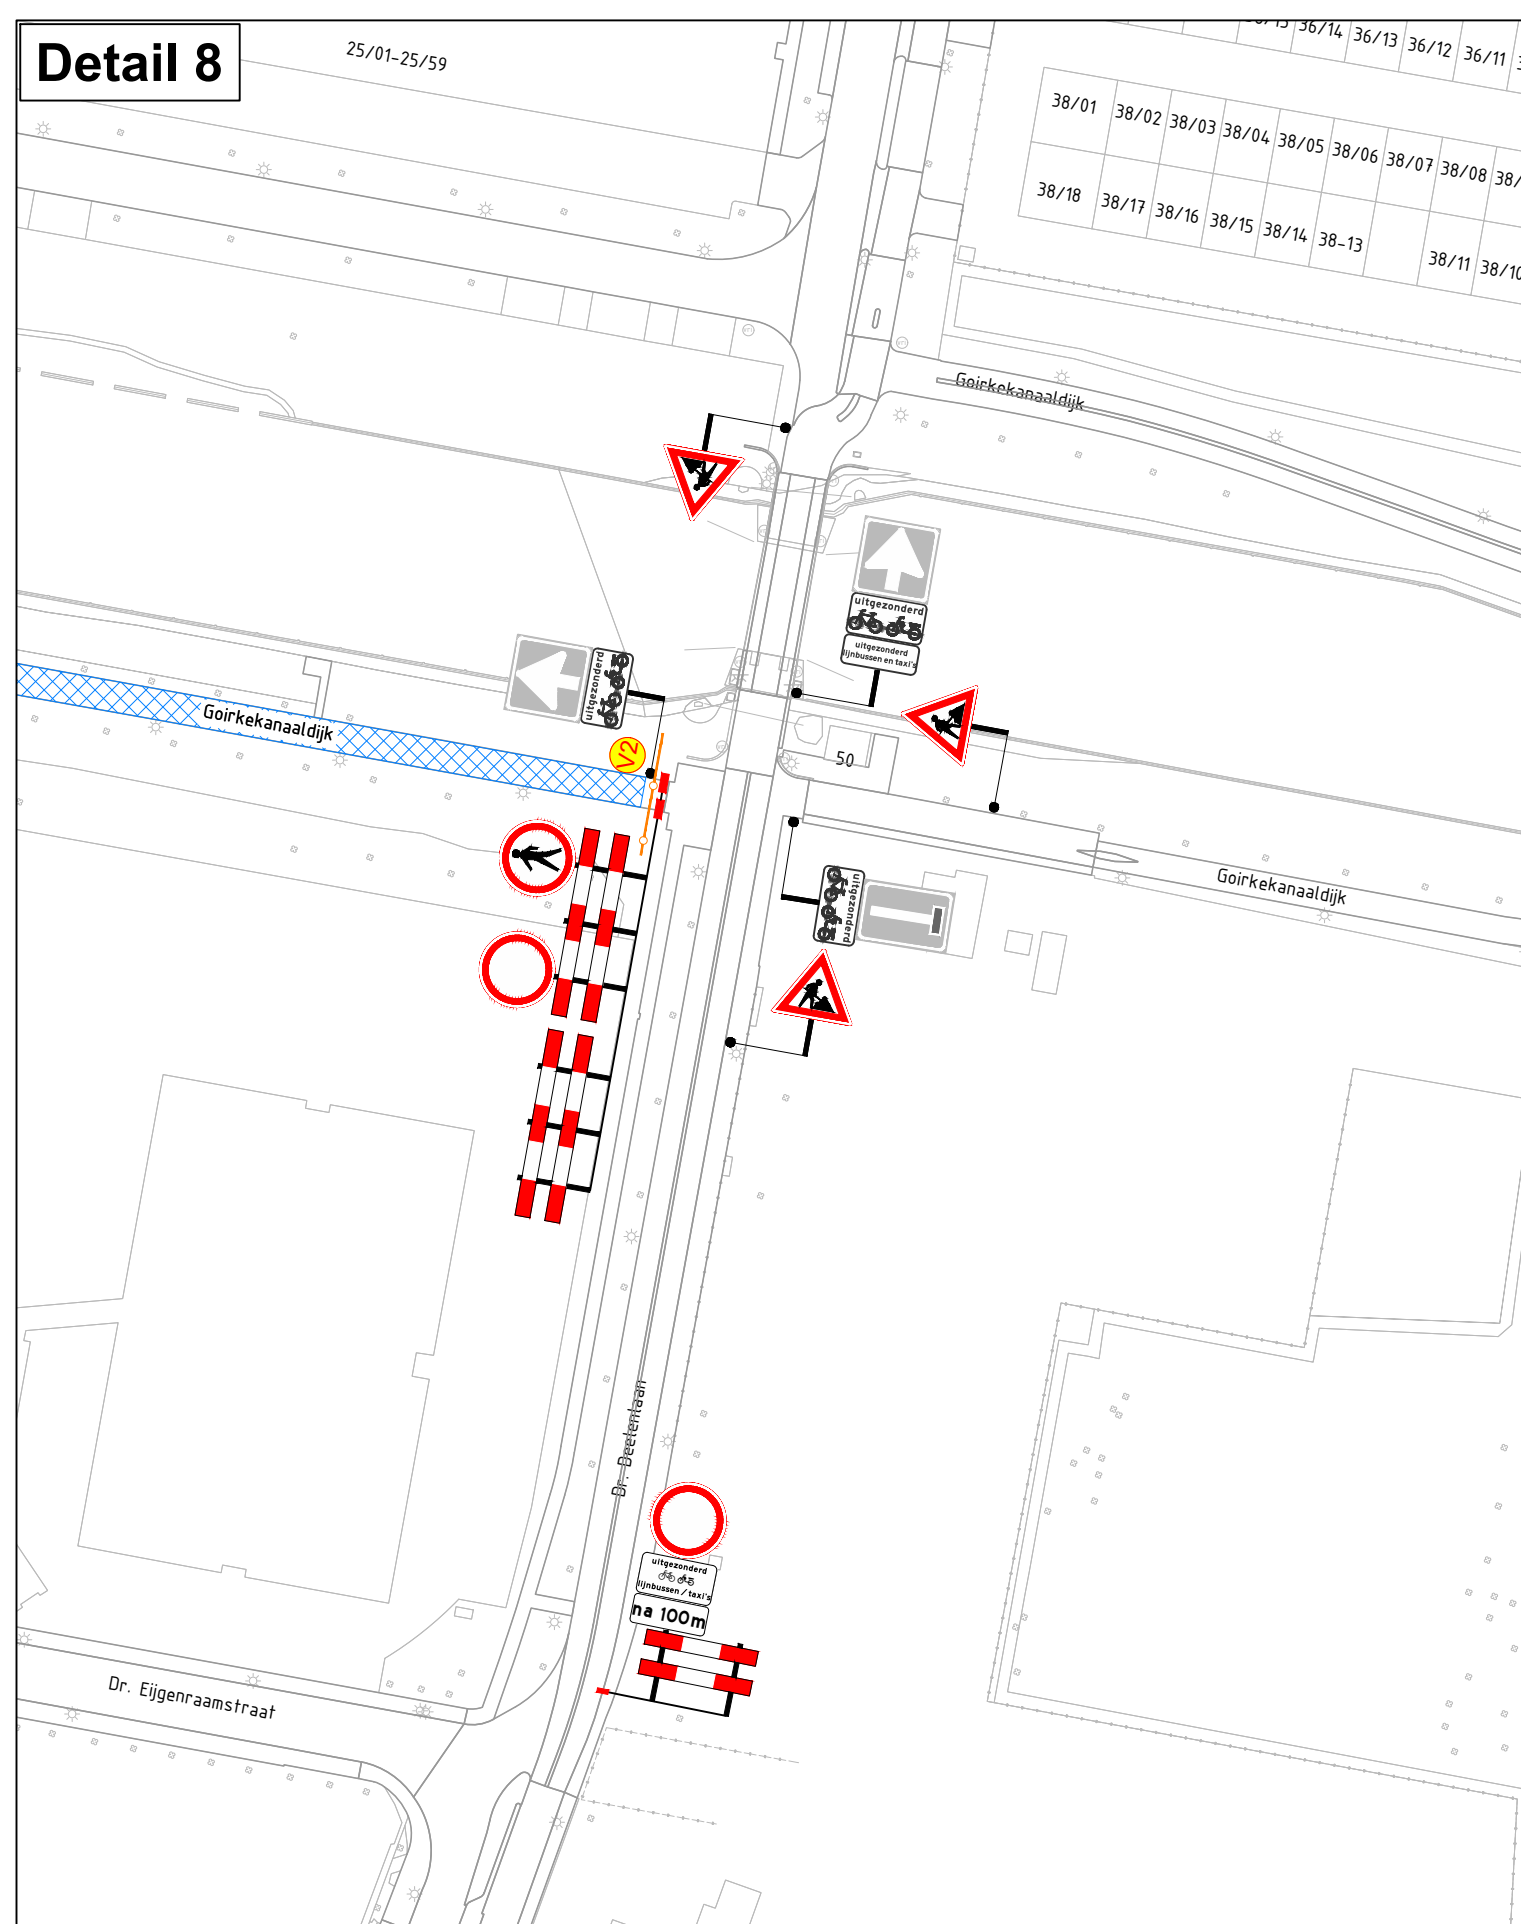
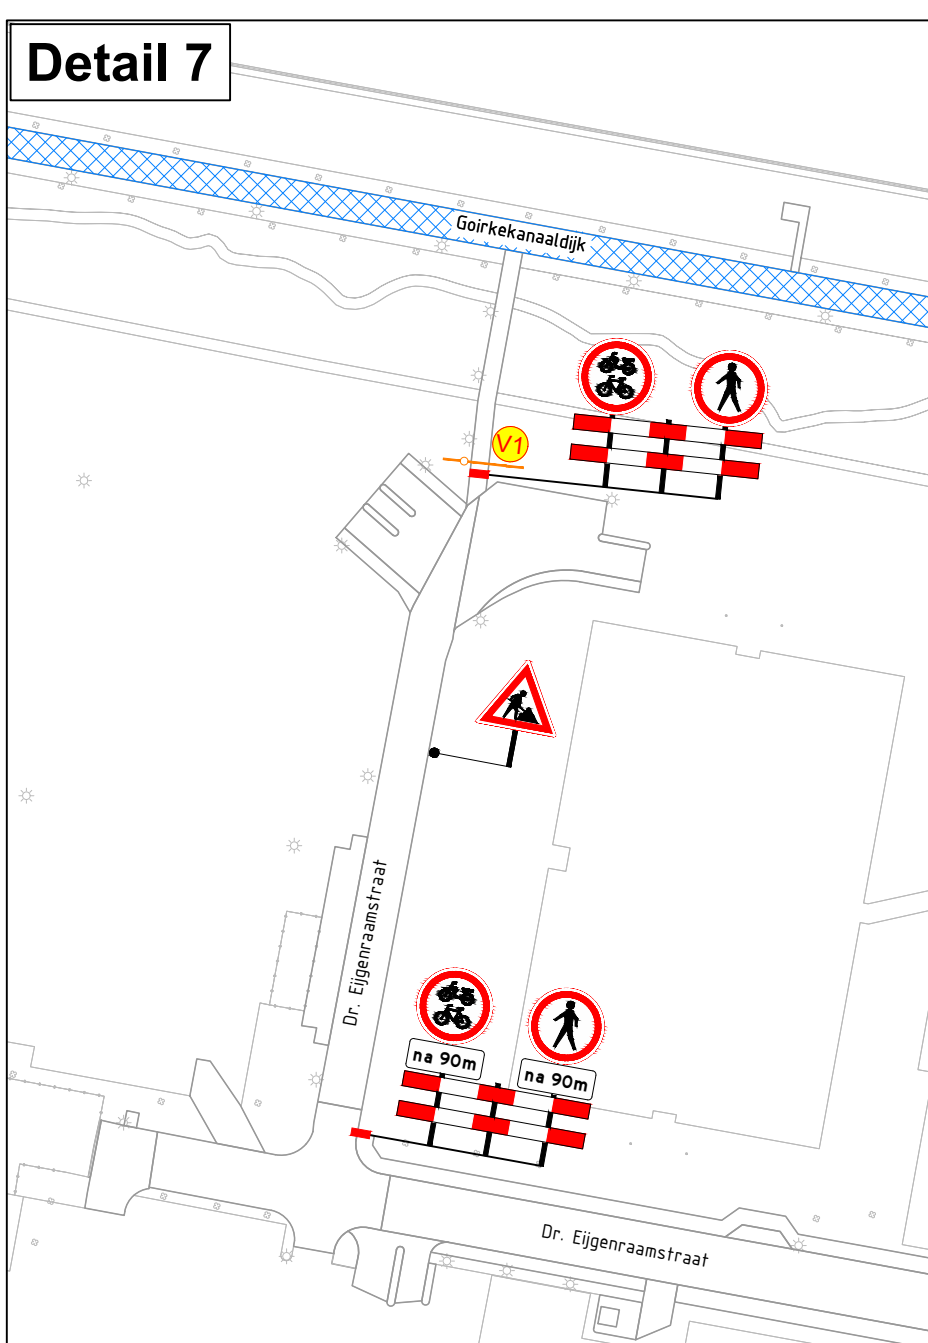
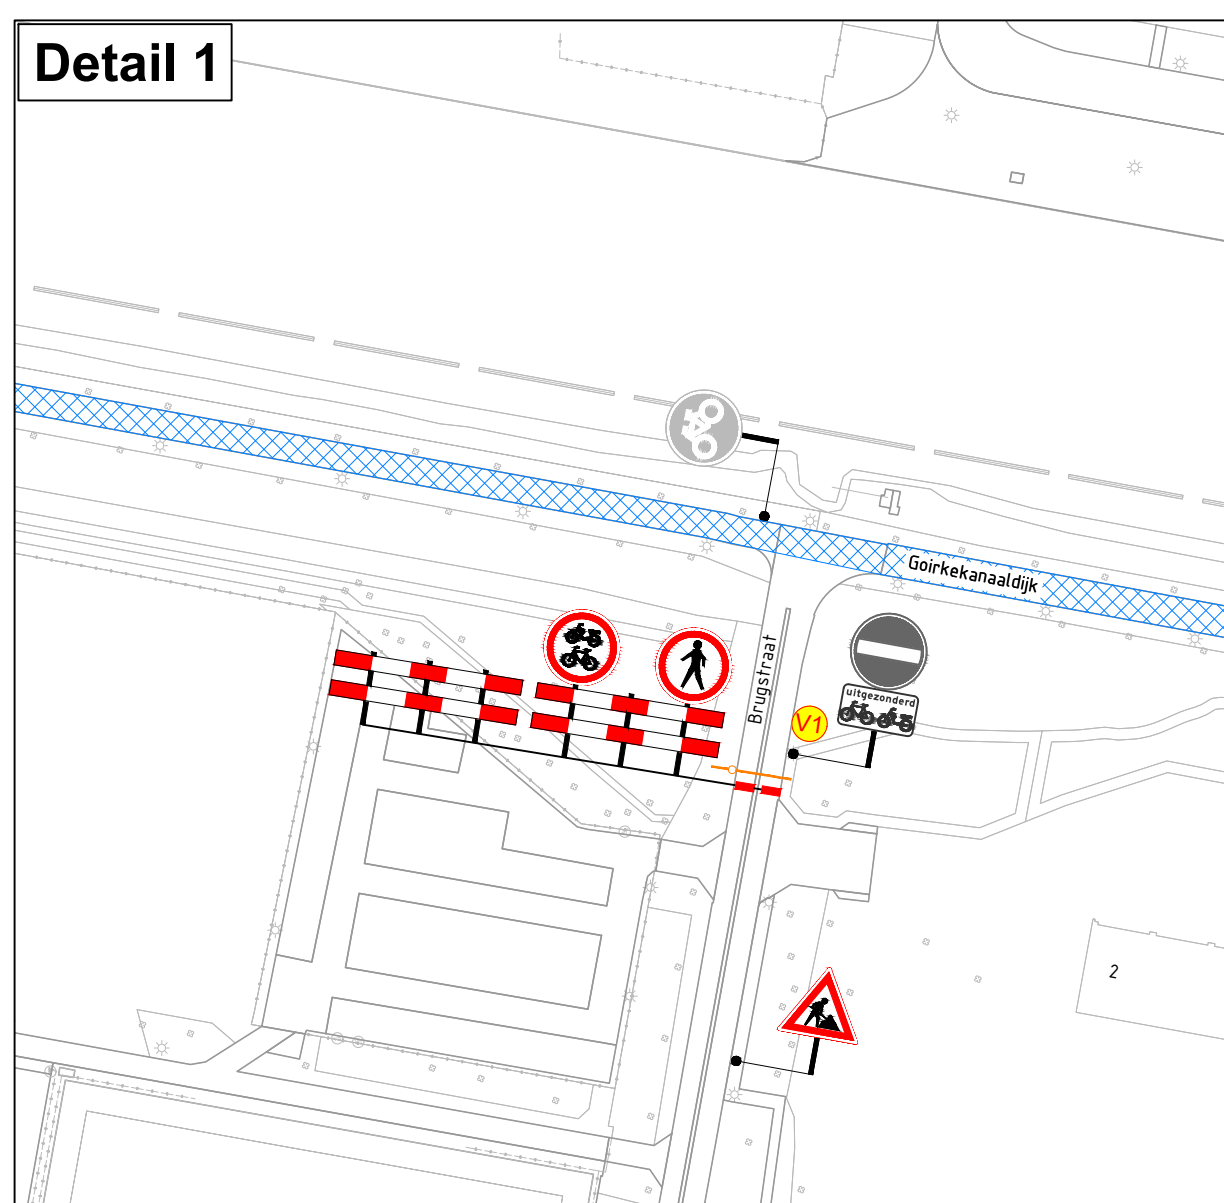
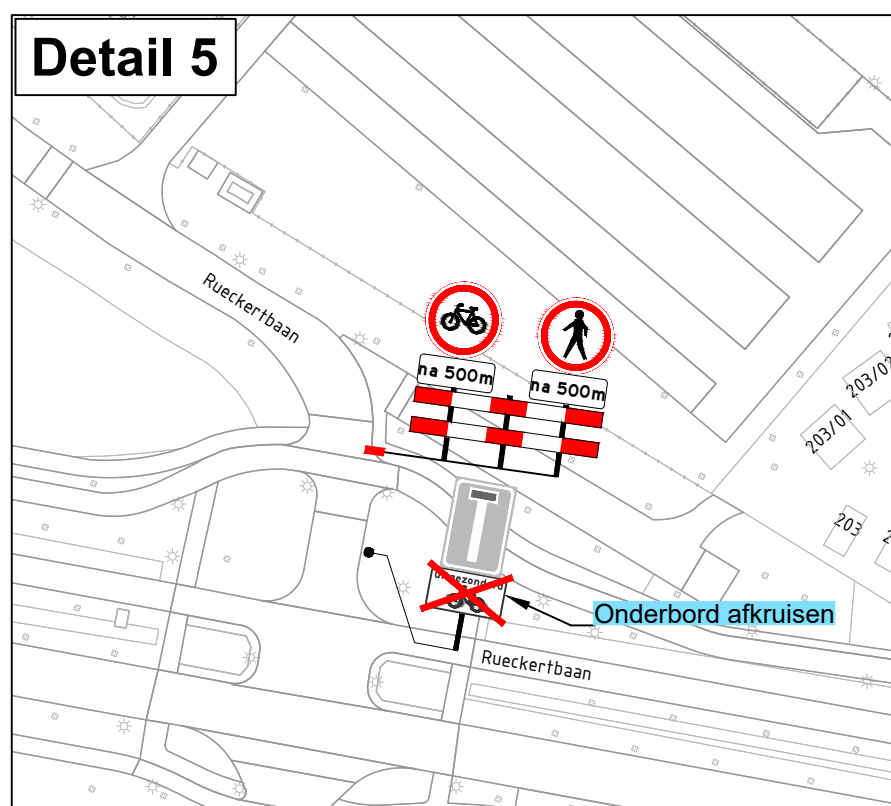
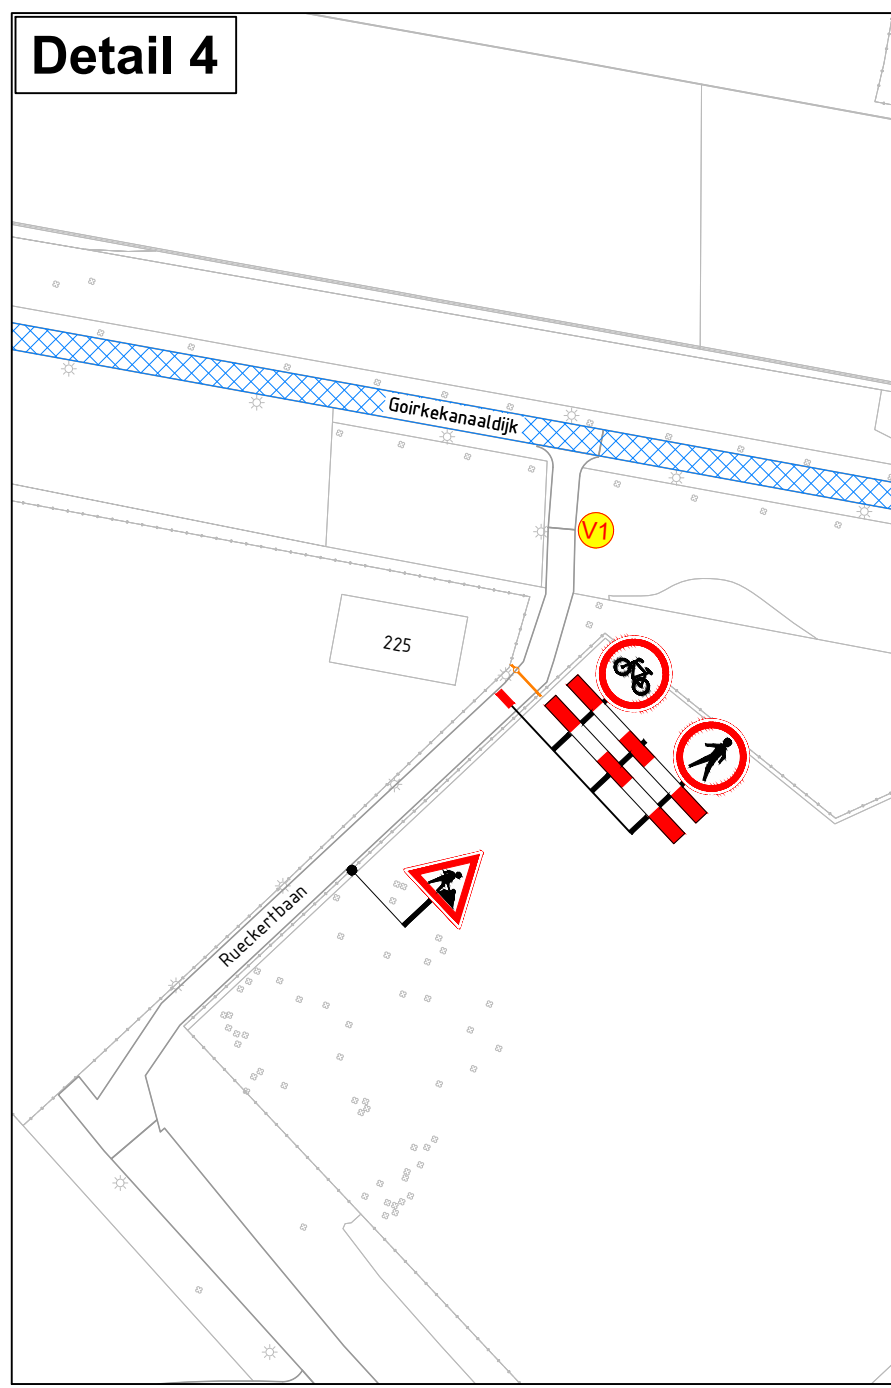
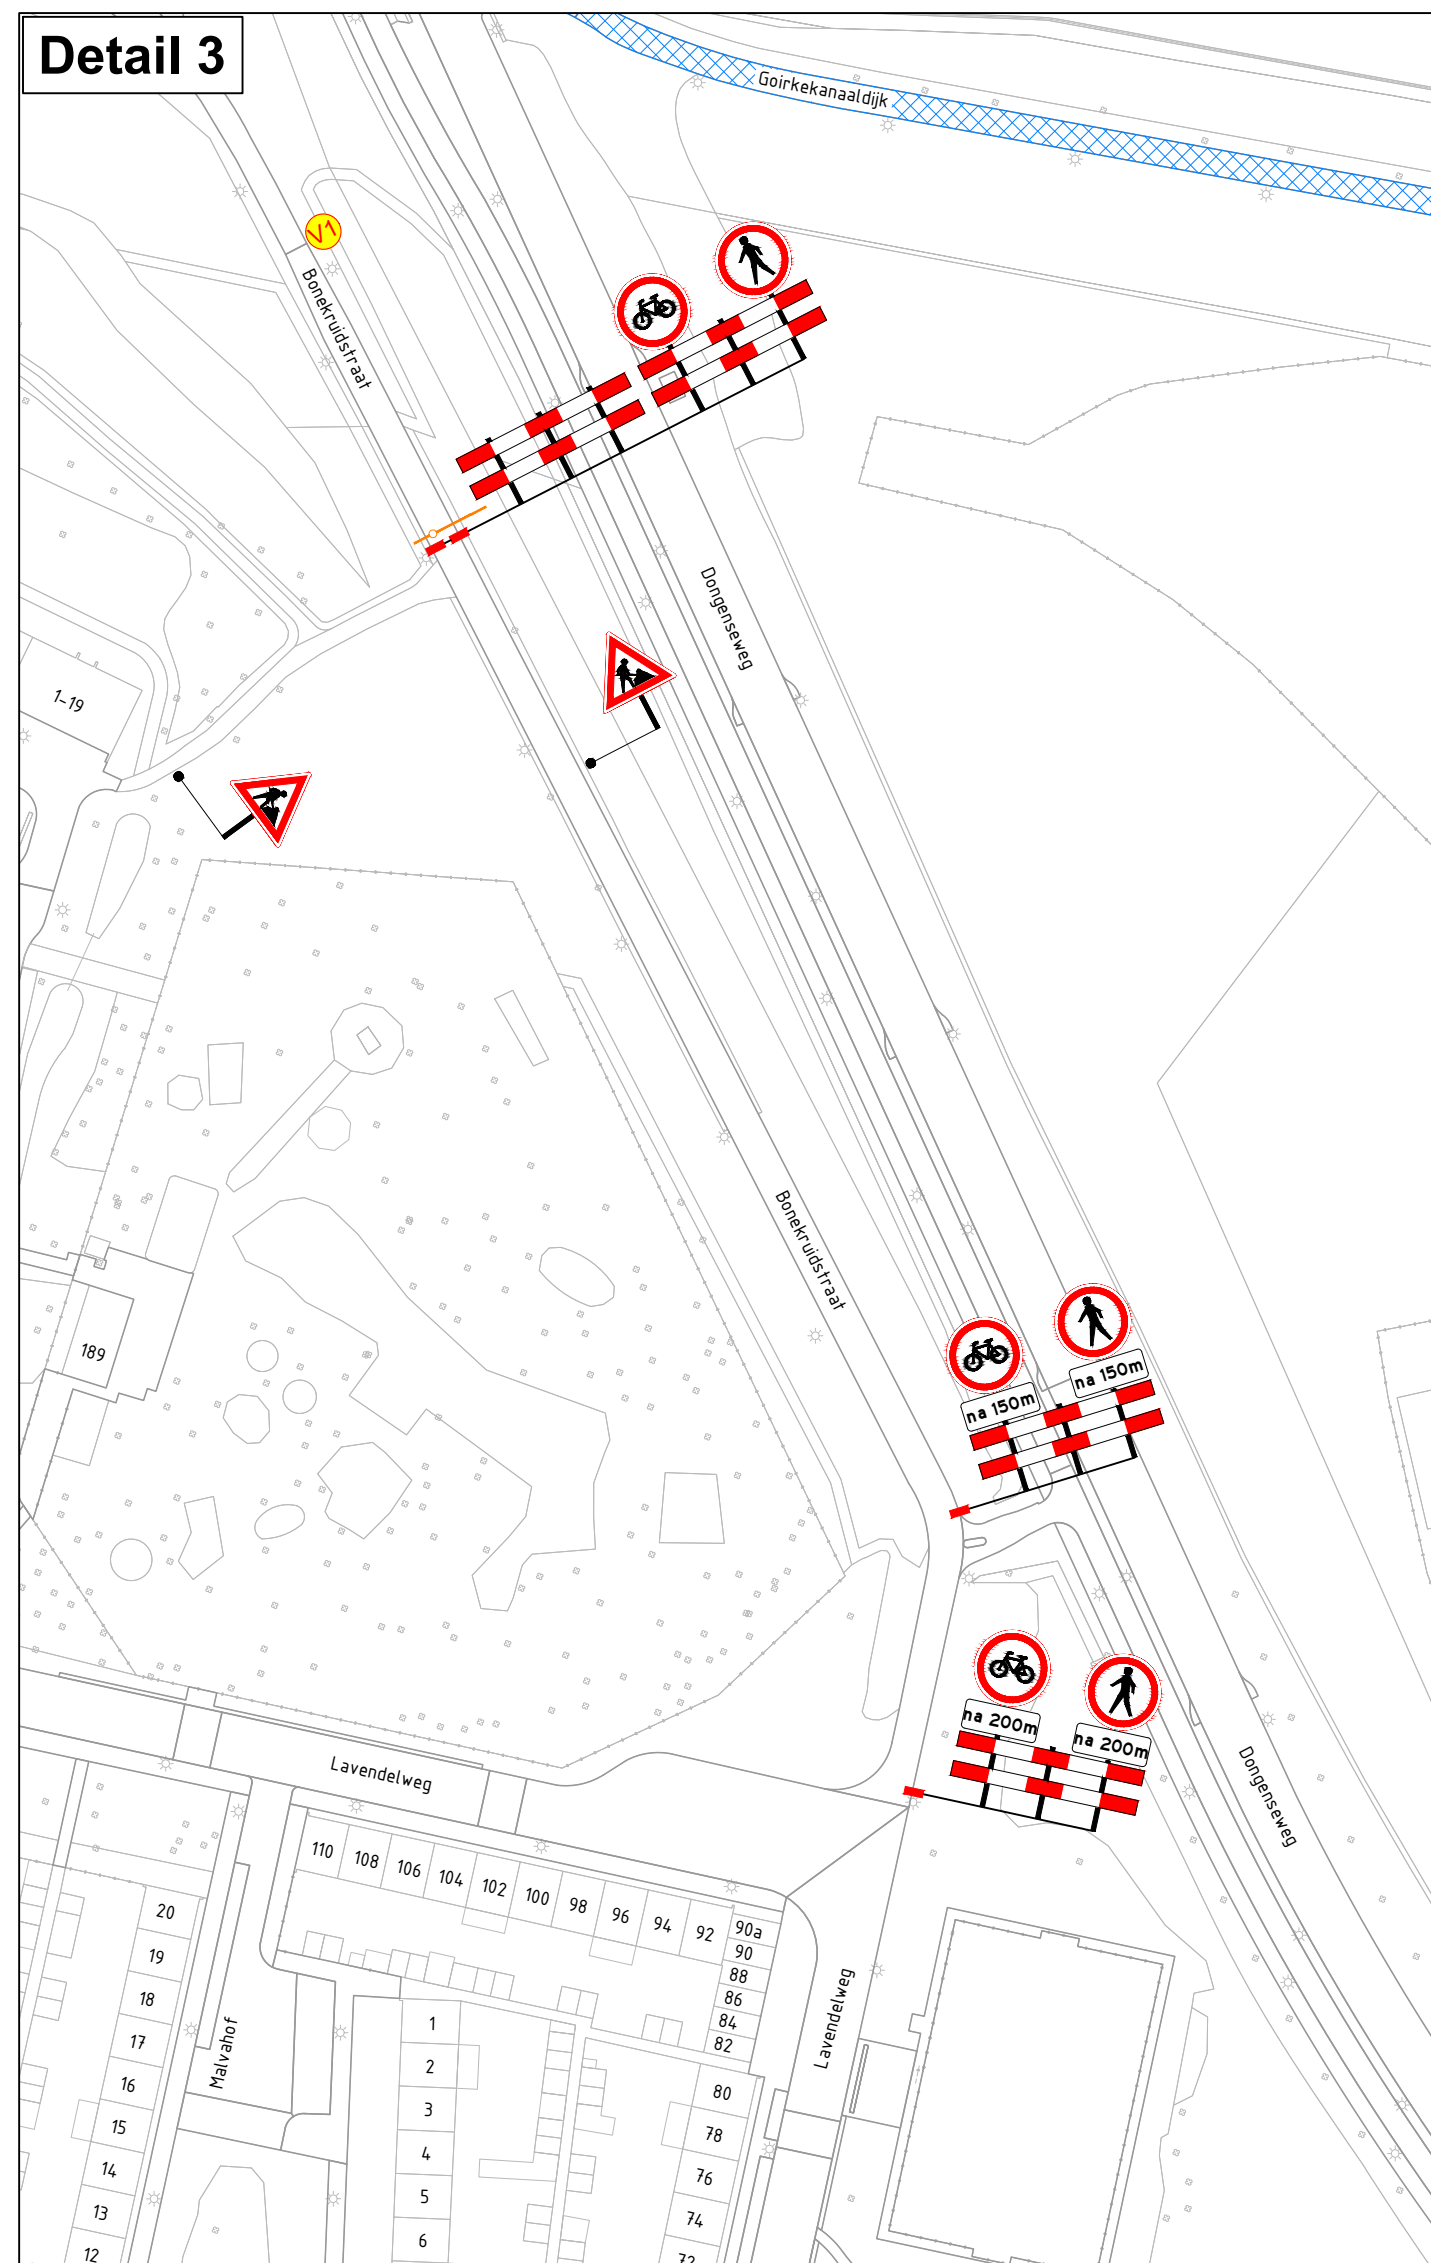
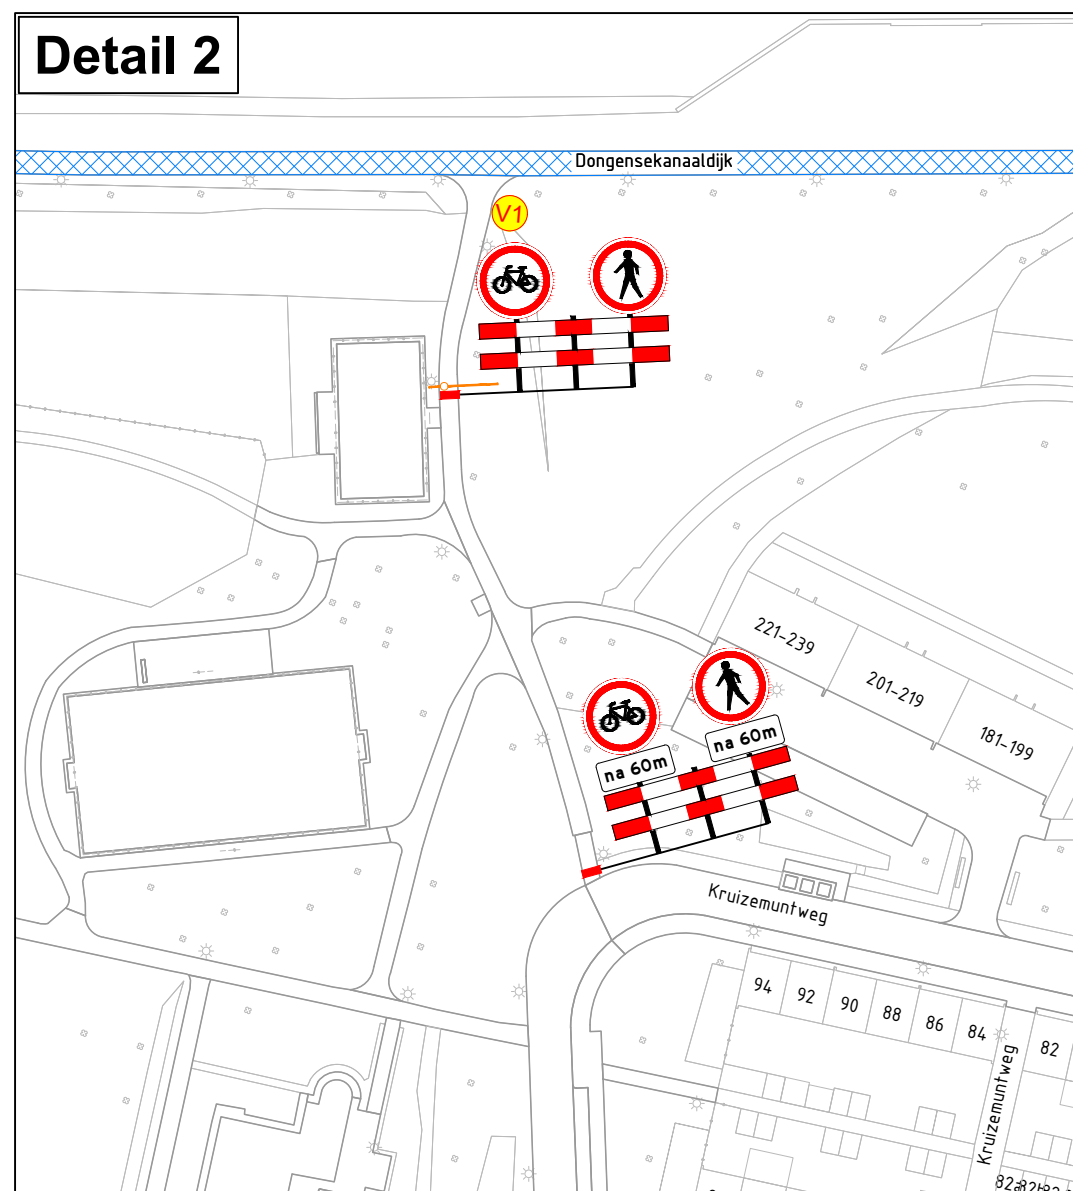


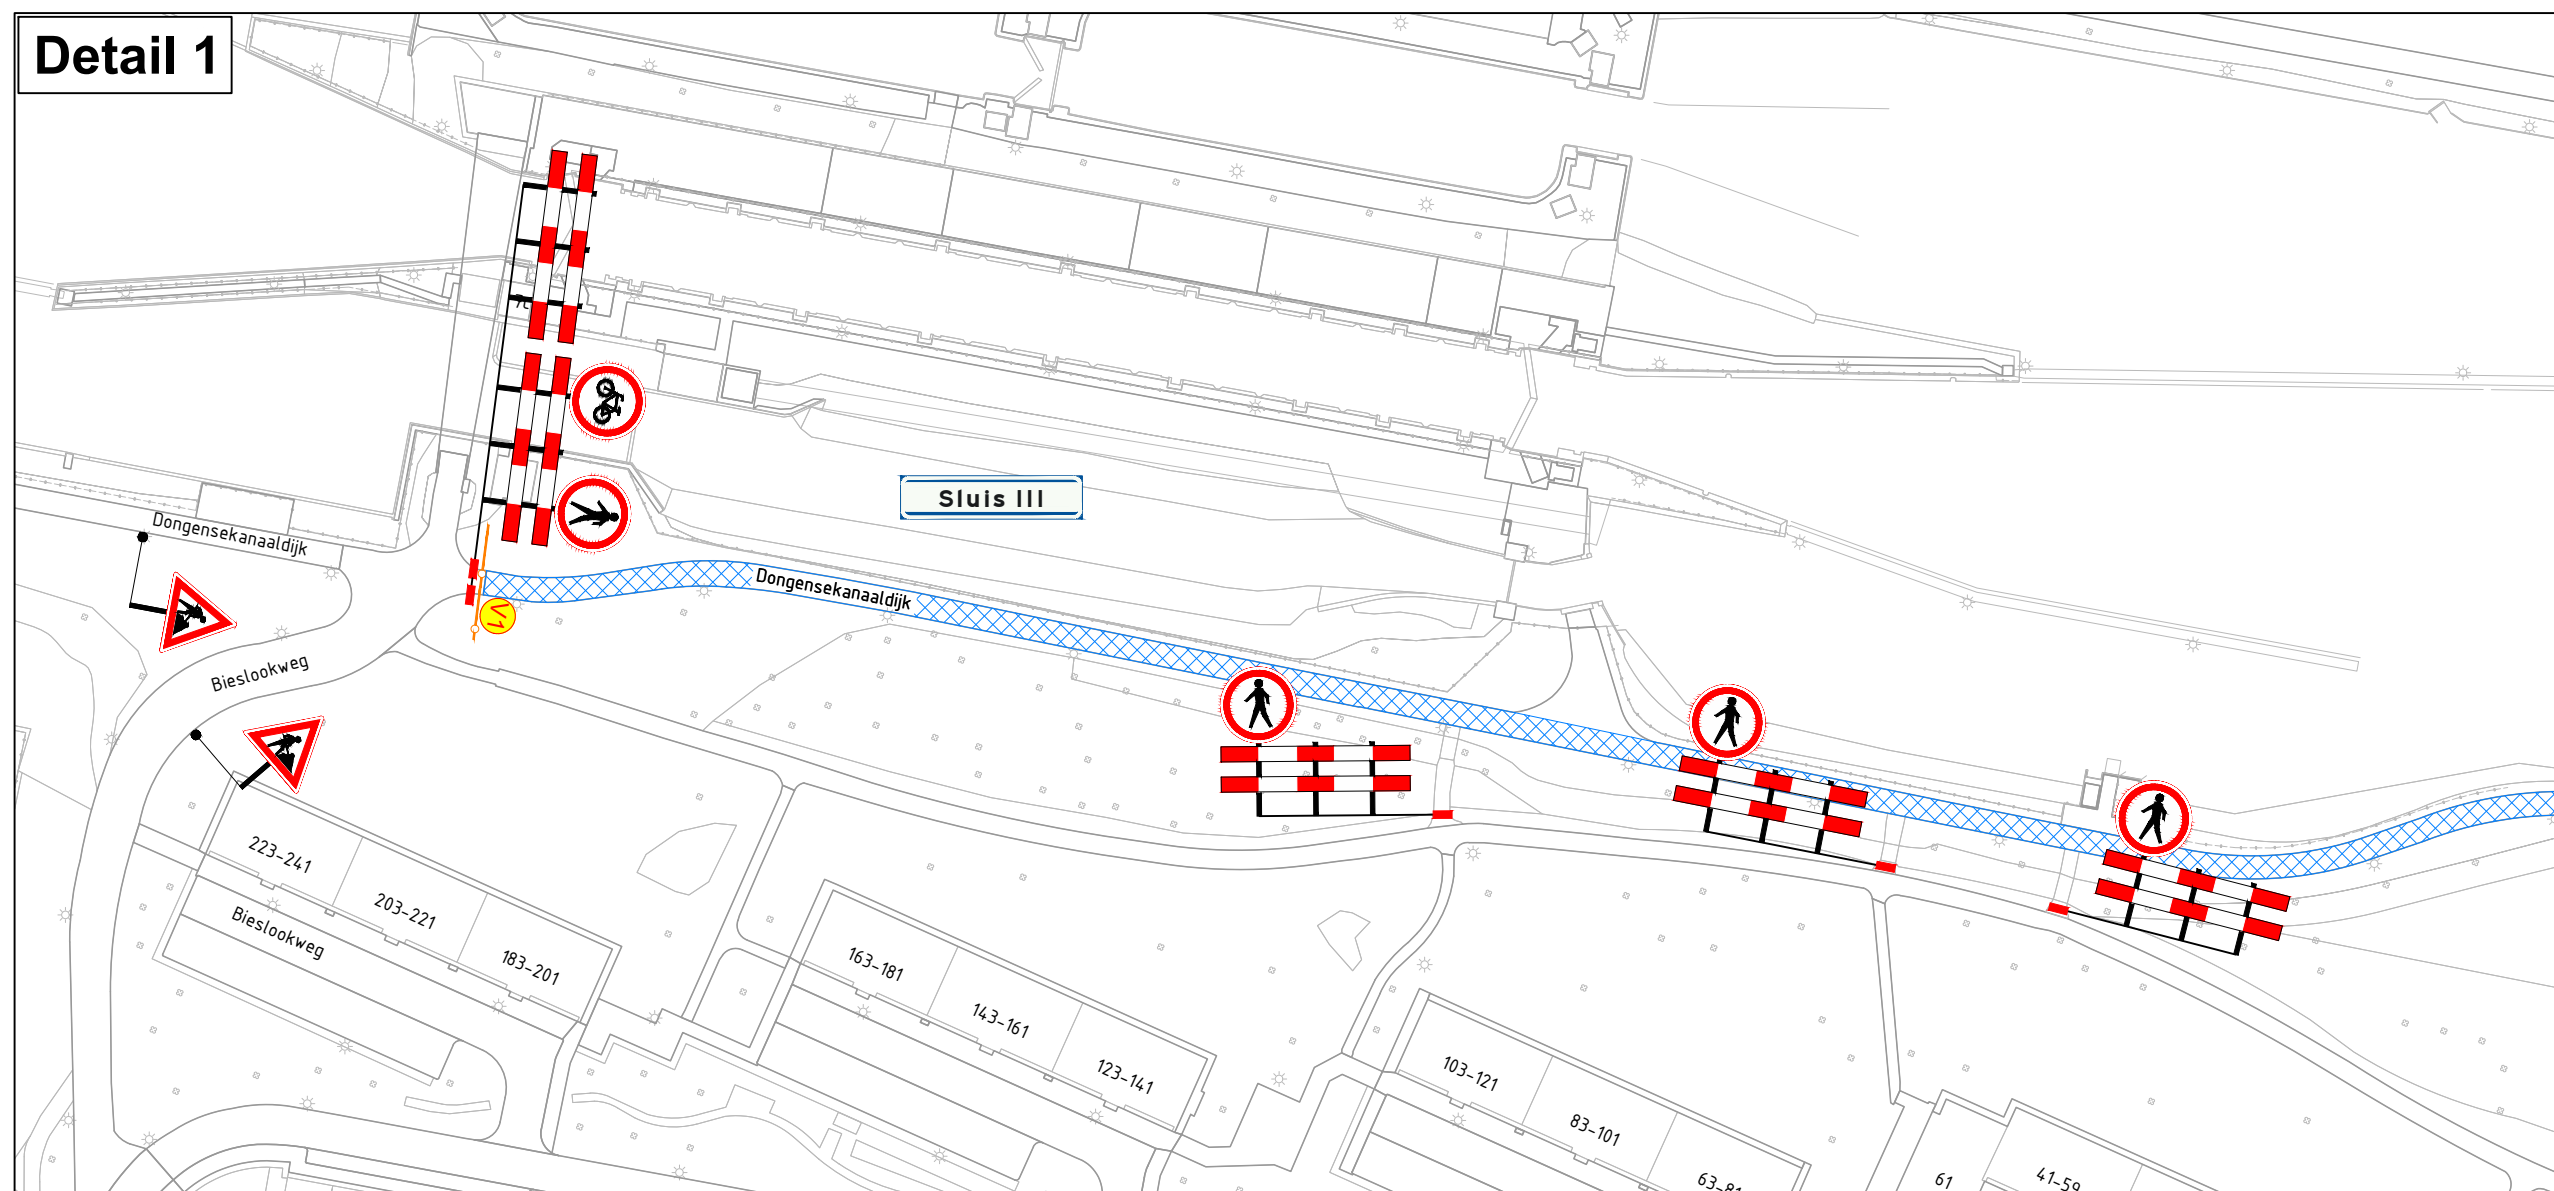

GOEDGEKEURD
Door Christiaan Deinum op 03-08-2025

- Legenda**
- werkvlak
 - afsluiting / afgesloten wegvak
 - teelhoogte
 - bouwvlak
 - aangegeven RVV-beoordeling
 - vooraankondiging
 - vooraankondiging
- Op 10-08-2025
Van 10-08-2025 tot 10-08-2025
Van 10-08-2025 tot 10-08-2025
- Op 10-08-2025
Van 10-08-2025 tot 10-08-2025
Van 10-08-2025 tot 10-08-2025