


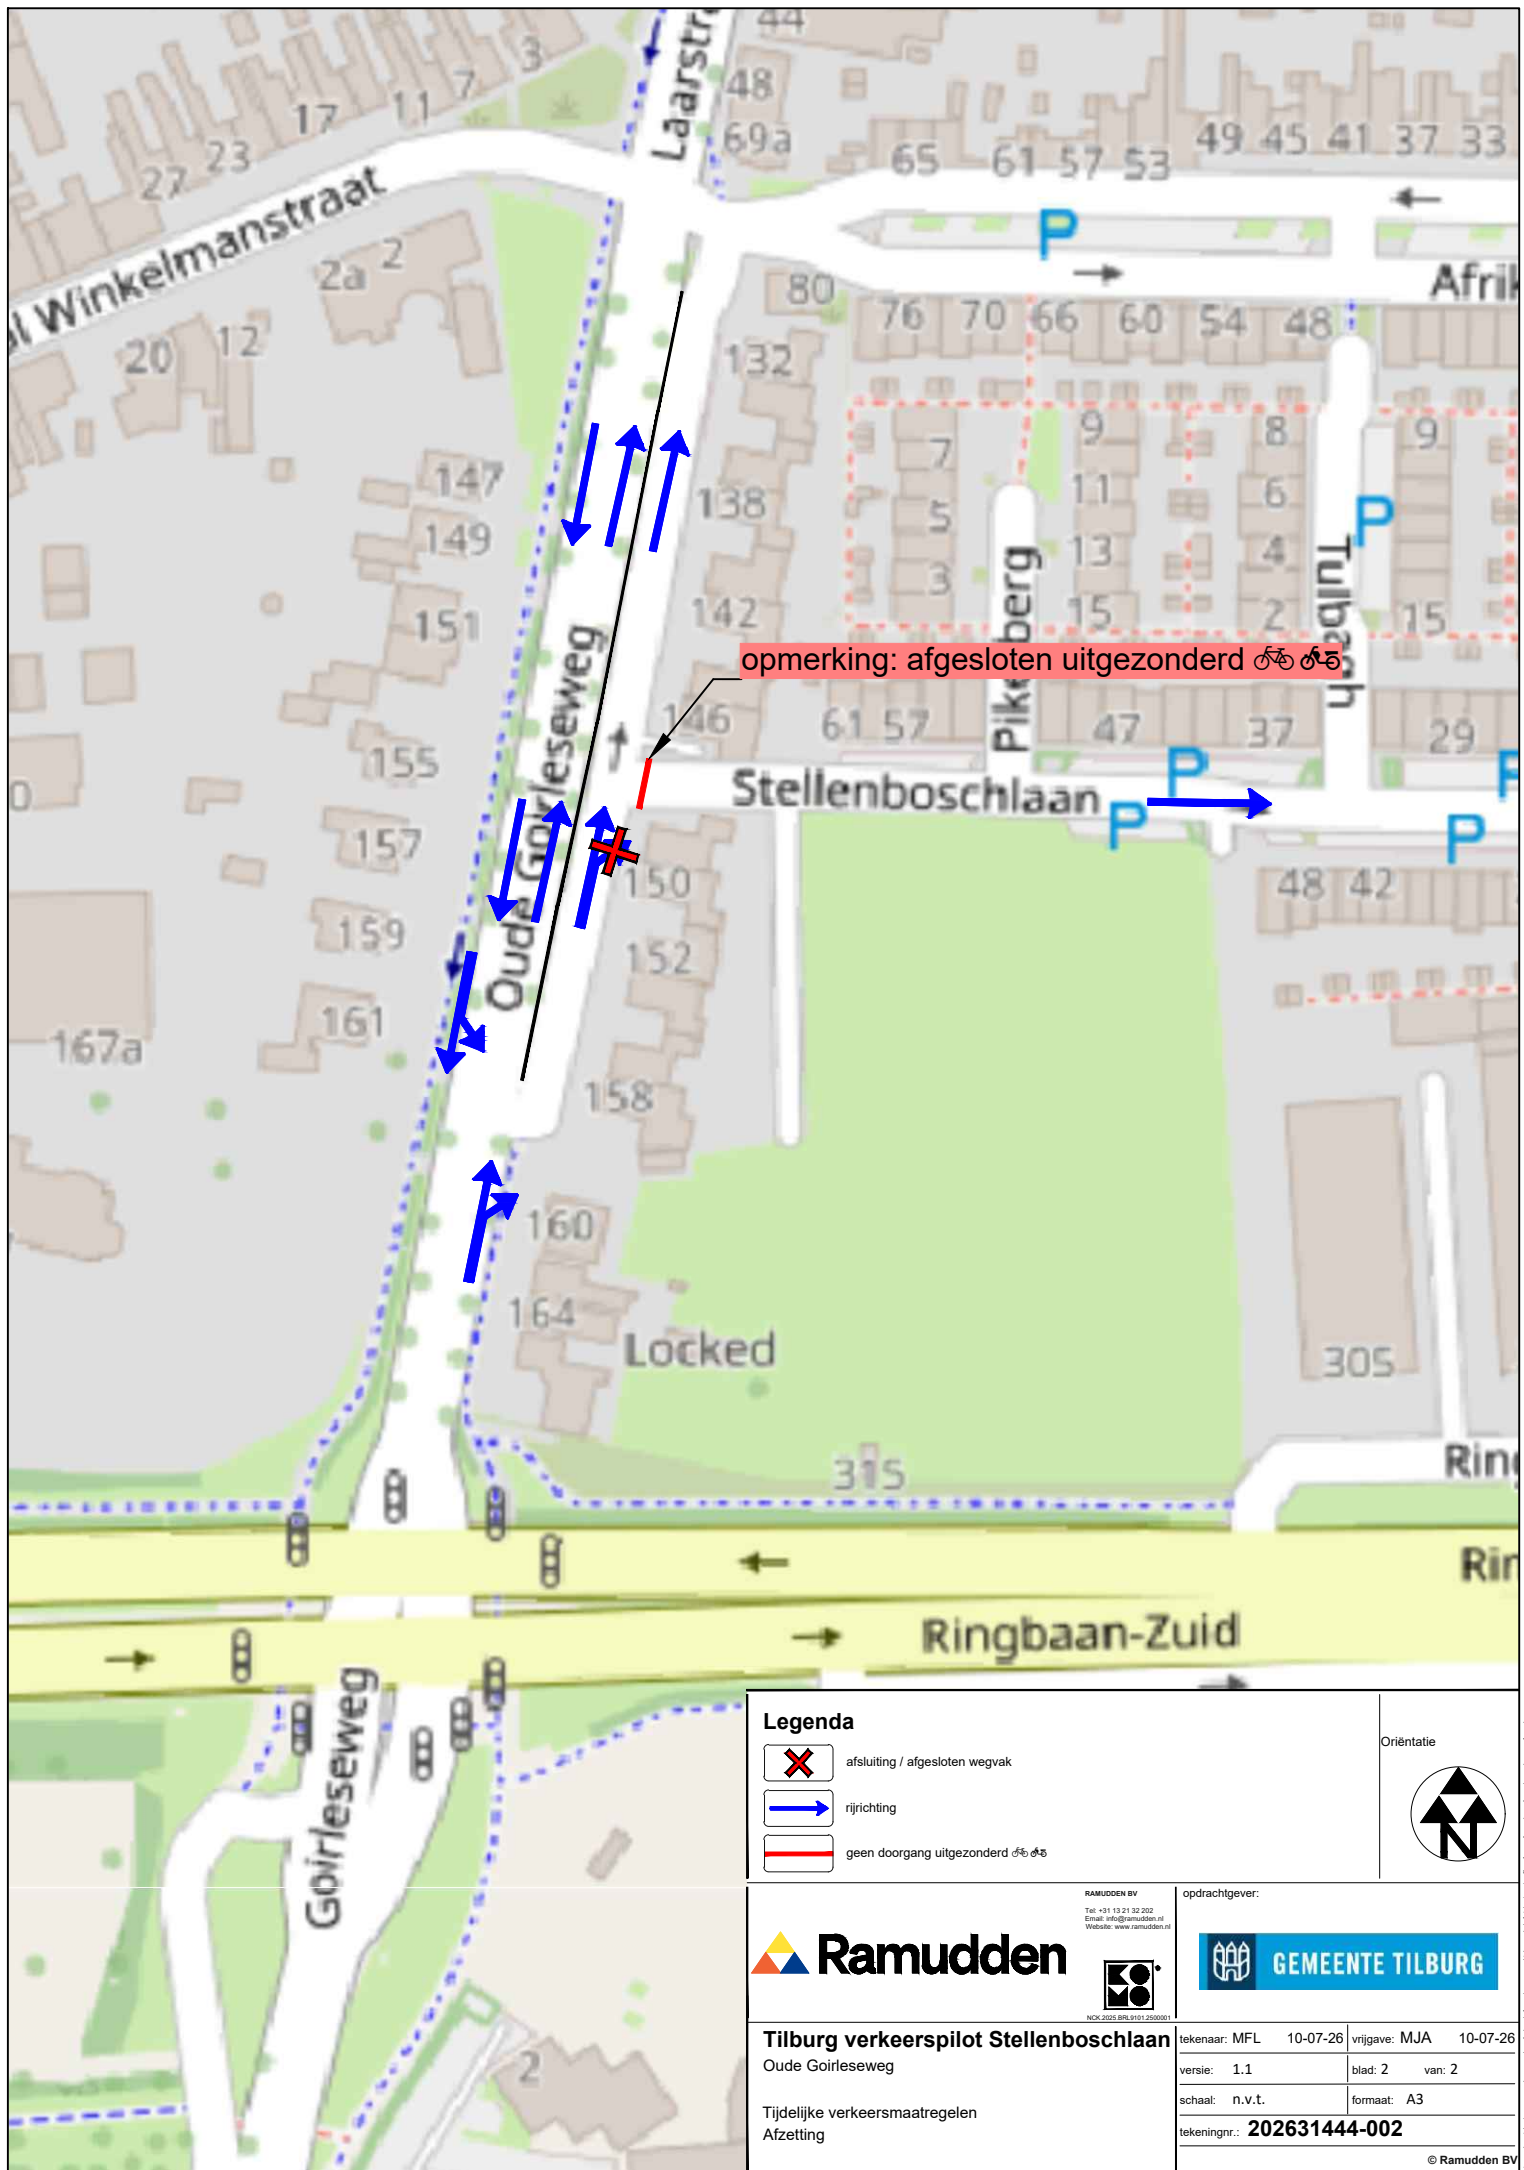

Legenda

- afsluiting / afgesloten wegvak
- rijrichting
- geen doorgang uitgezonderd fiets fiets

Oriëntatie



Ramudden

RAMUDDEN BV
Tel: +31 (0) 21 32 32 32
Email: info@ramudden.nl
Website: www.ramudden.nl



opdrachtgever:

GEMEENTE TILBURG

Tilburg verkeerspilot Steltenboschlaan
Oude Goirleseweg

Tijdelijke verkeersmaatregelen
Afzetting

tekenaar: MFL	10-07-26	vrijgave: MJA	10-07-26
versie: 1.1	blad: 2	van: 2	
schaal: n.v.t.	formaat: A3		
tekeningnr.: 202631444-002			

© Ramudden BV