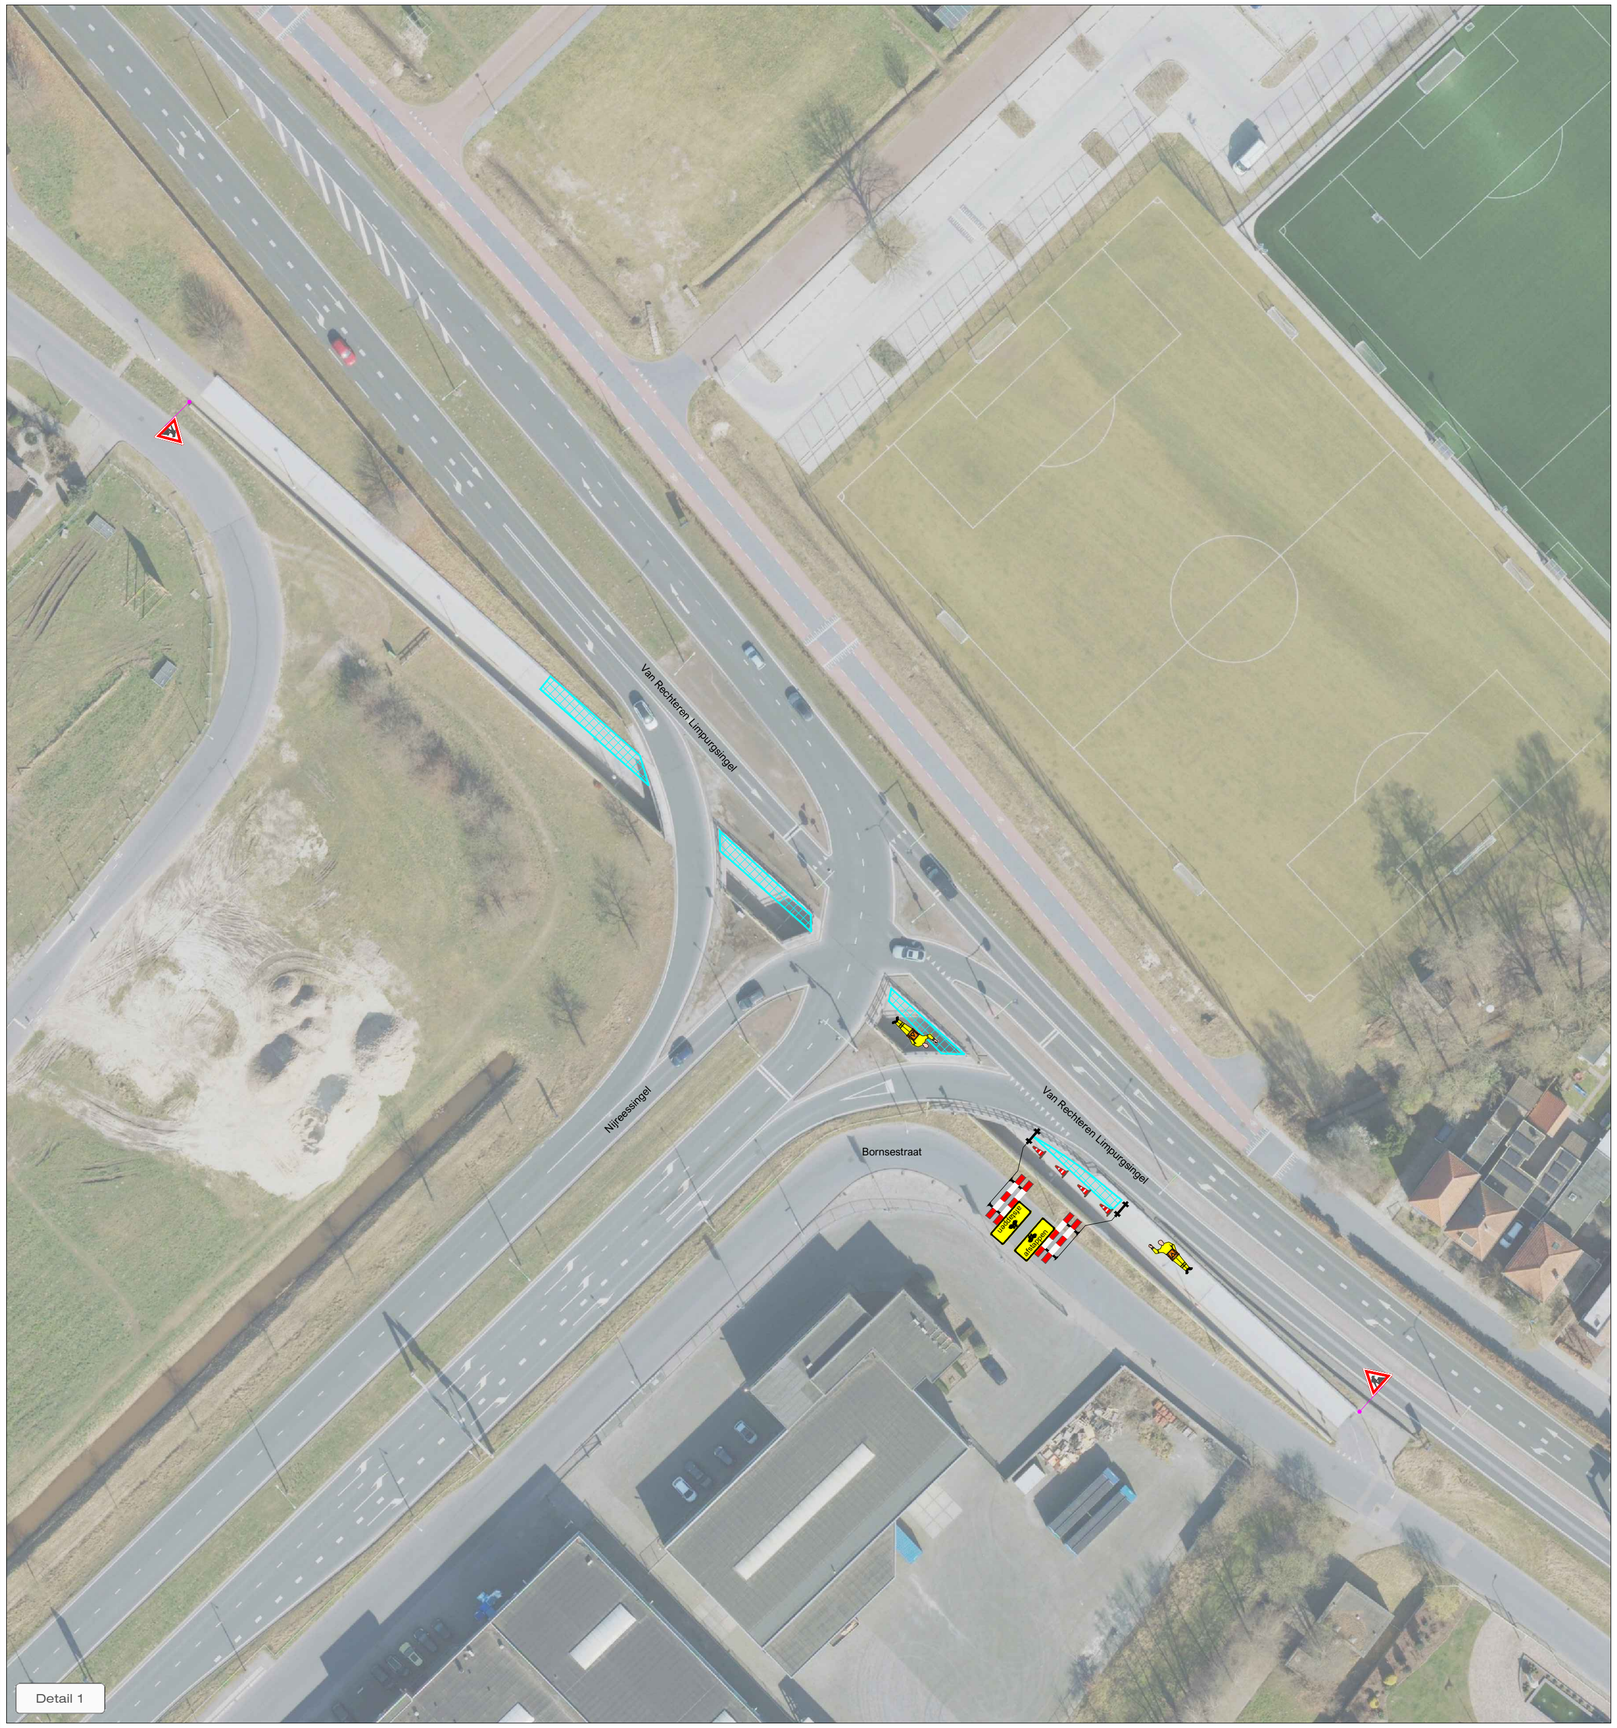

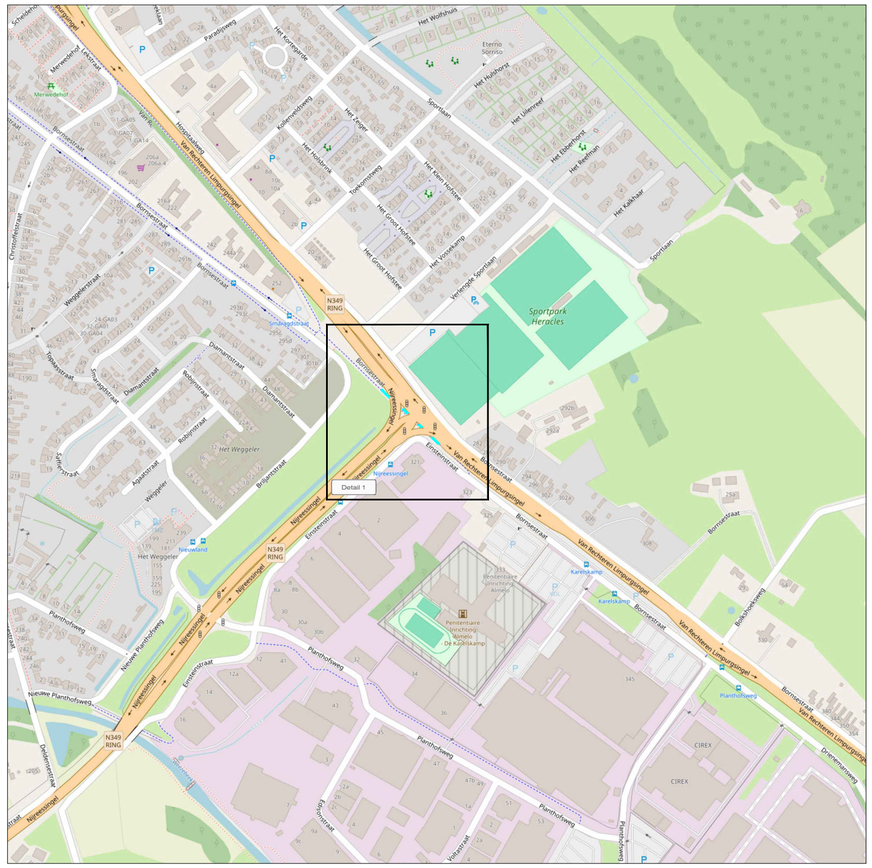

LEGENDA

- Werkruimte
- Conflicterende bebording afplakken
- De exacte plaatsing van de bebording wordt op locatie bepaald

CHECKLIST

Verkeersregelaar(s)	☐	Tijdelijke verlichting	☐	Barrier	☐

OPDRACHTGEVER: PWS - ALMELO

PROJECT: Kunstwerk Bornsestraat, Almelo

		DATUM:	PARAAF:
GET:	TKA	24-08-2026	
GEC:	CAL	24-08-2026	
GEW:			
VRIJ:			

VERSIE: A

PROJECT NR: R2631376 SCHAAL: NVT

TEKENING NR: STN01 FORMAAT: A2

Vestiging Rijssen:
Fahrenheitstraat 13
7461 JA RIJSSEN

Vestiging Beilen:
De Hanekampen 13
9411 XN BEILEN

Vestiging Bunschoten:
Ampèreweg 3
3752 LR BUNSCHOTEN

Tel: +31 (0)548 82 09 90 info@savetrafficnederland.nl www.savetrafficnederland.nl

STN Save Traffic Nederland

Save Traffic Nederland

Advies, ontwerp en uitvoering tijdelijke verkeersmaatregelen

© OpenStreetMap-auteurs

CONCEPT

KOMO® NCK.2023.0074.BRL9101.H0055