
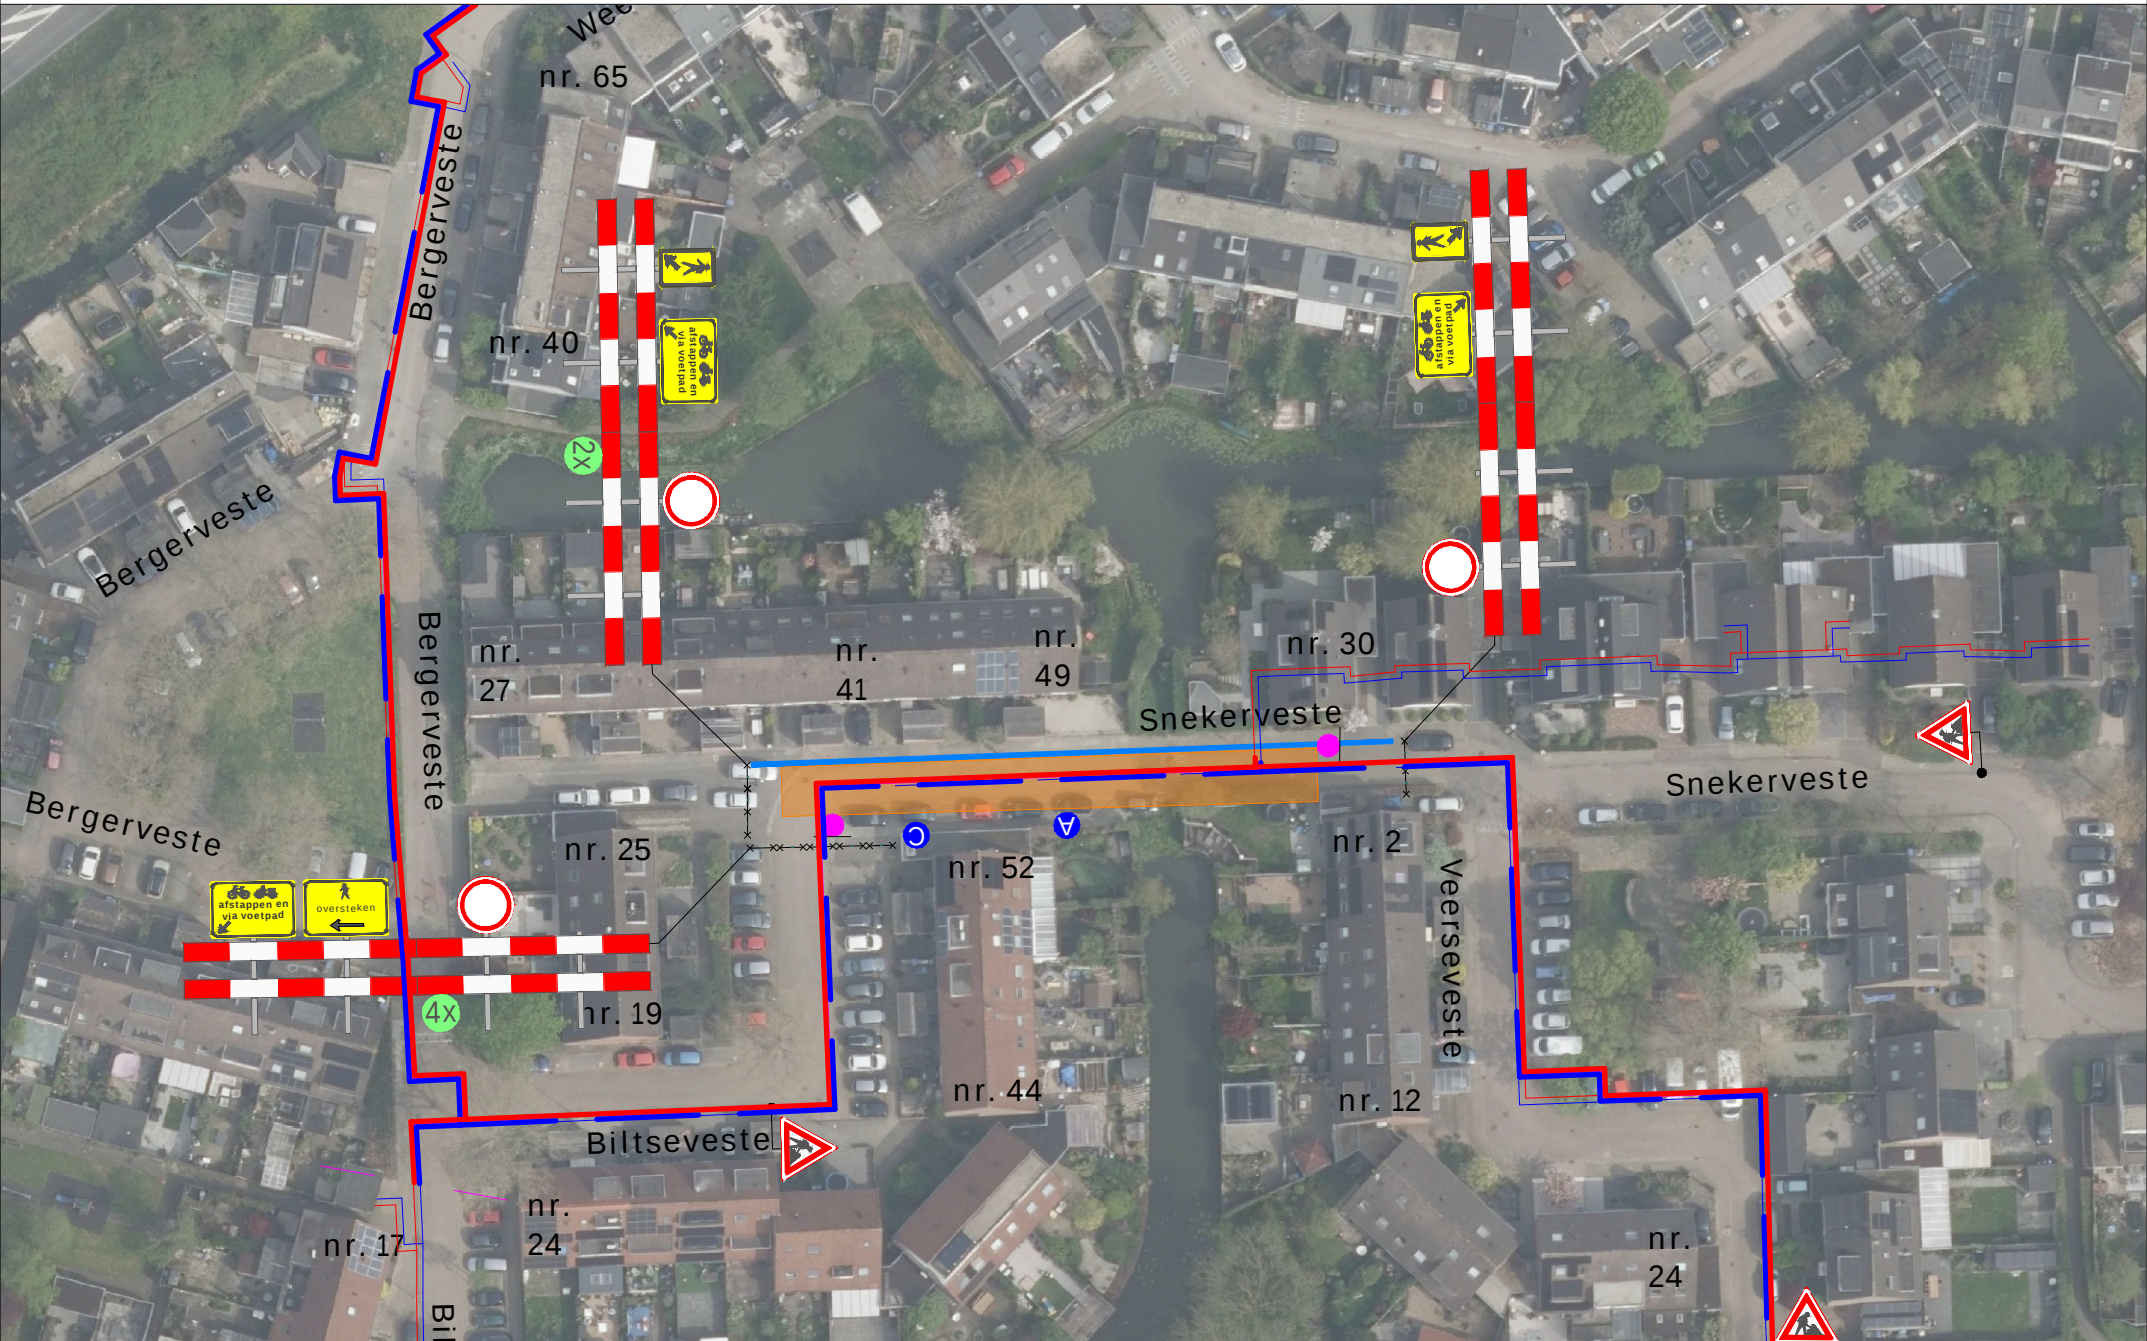


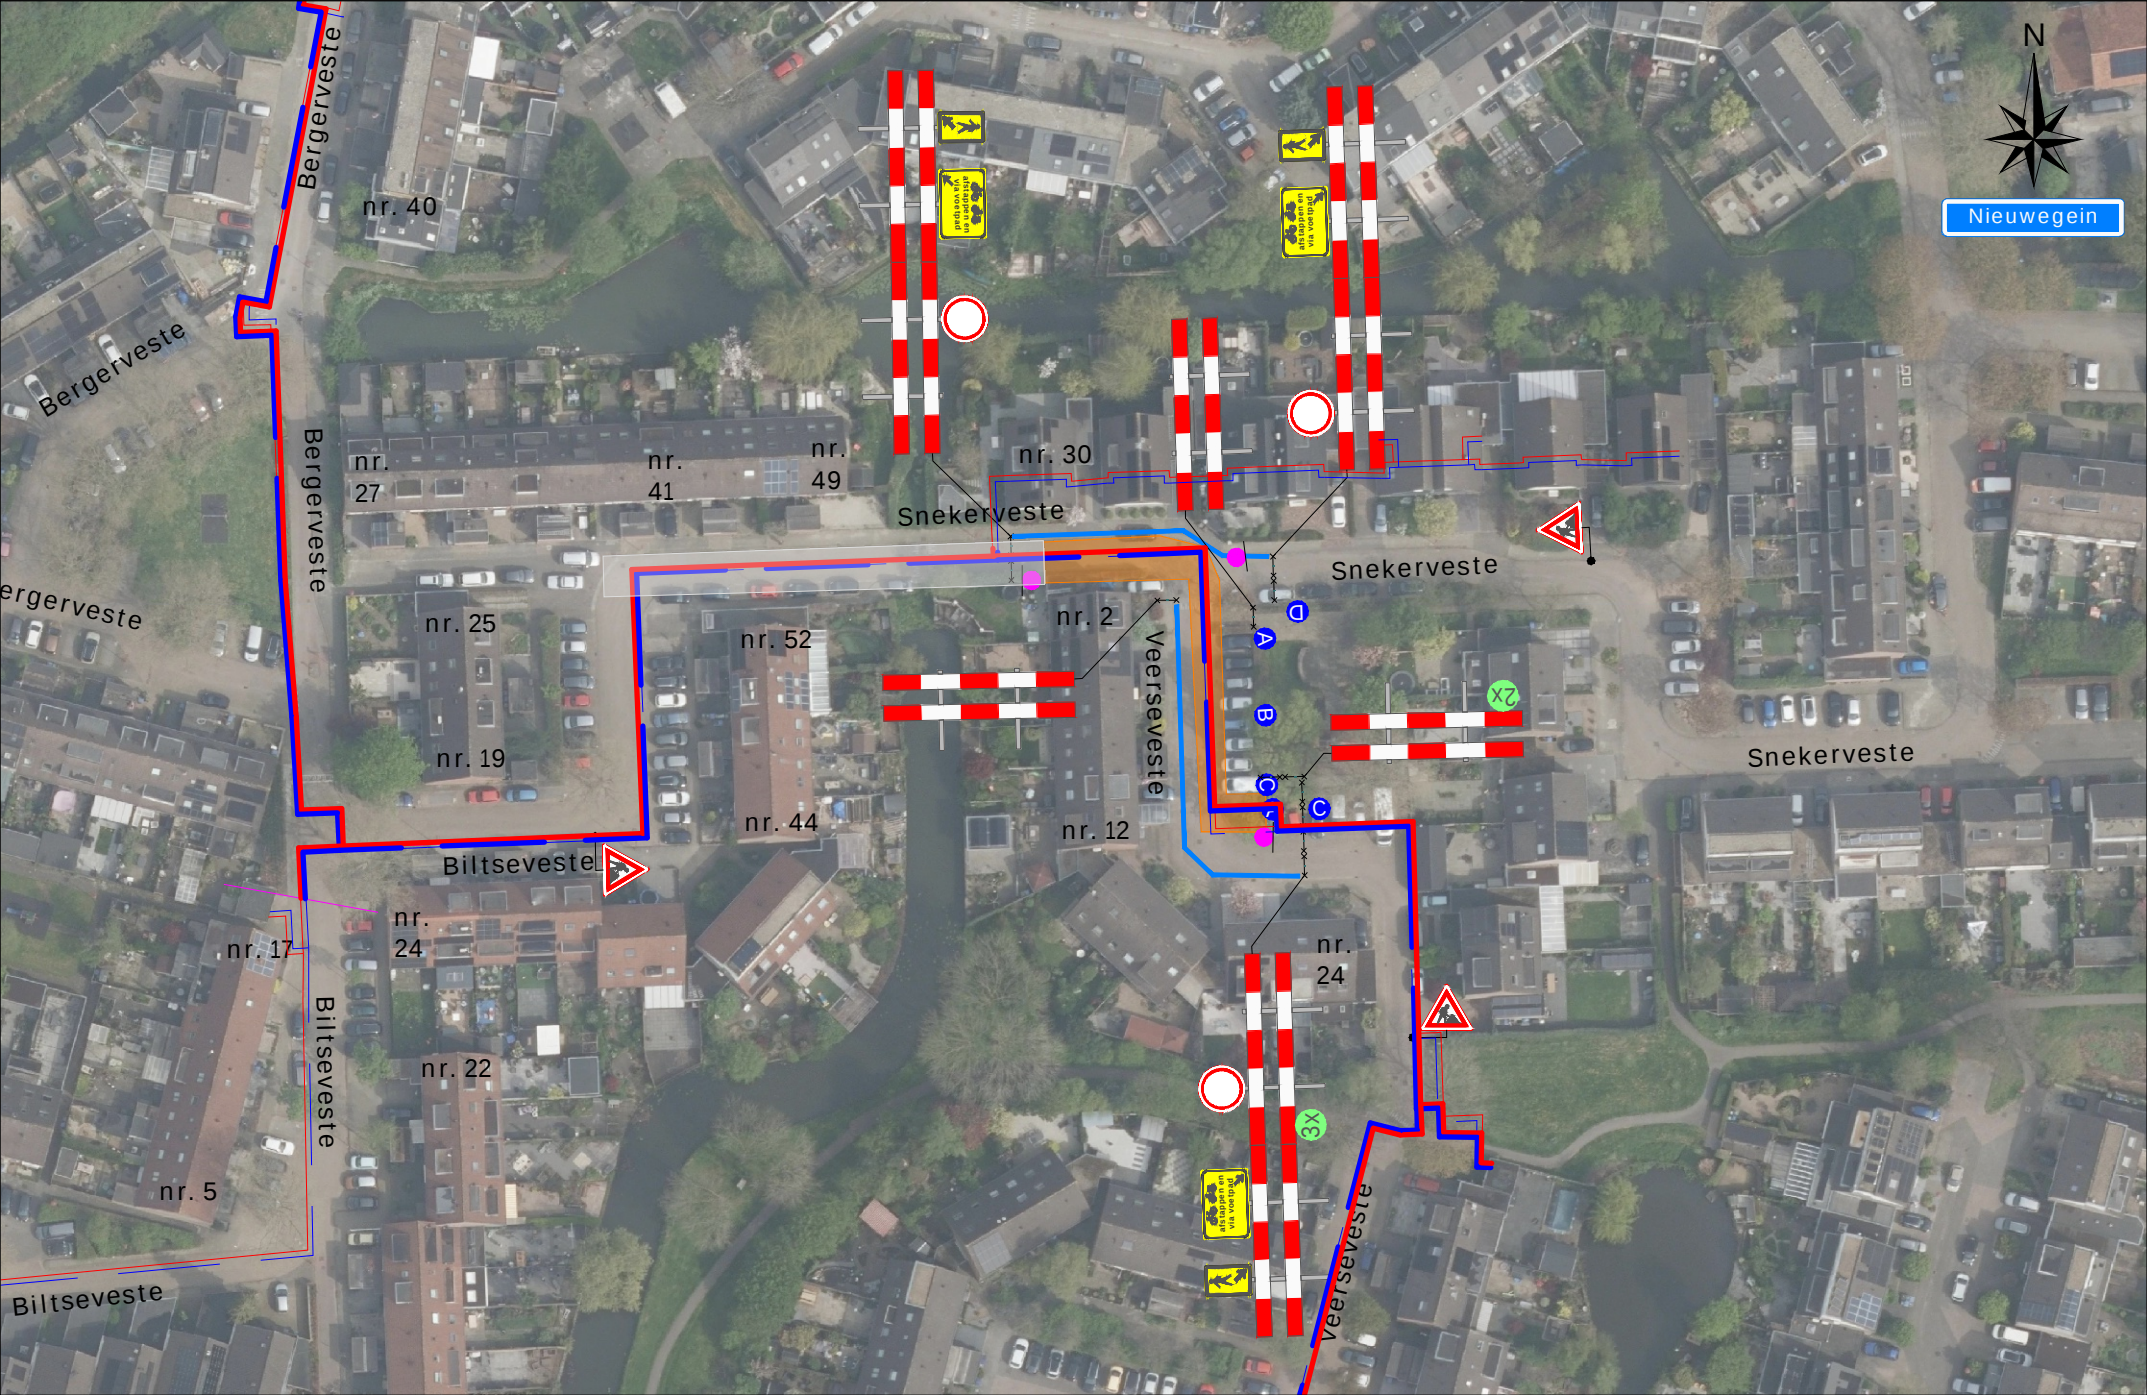

Legenda

Werkruijnte

Bakens (ca. 75m)

Deze weg is dicht

X t/m X

2x

3x

1x

3x

1x

Werkvakindeling ETW

Opdrachtgever:

siers

Versluys VerkeersTechniek BV

Revisie

B

Datum

20-03-2025

Gewijzigd

R.S.

Omschrijving

Overlapping aangebracht

Revisie

A

Datum

03-03-2025

Gewijzigd

R.S.

Omschrijving

Opsplitsing

Project:

Bergerveste te Nieuwegein

Onderdeel: Verkeersafsluiting

Aard werkzaamheden opdr.gever: Kabels & Leidingen

Getekend

: R. Schnabel

Datum

: 14-11-2024

Gecontroleerd

: R. Egbertsen

Datum

: 14-11-2024

Referentienr.

: nvt.

Tekeningnummer:

124-04766-013

Formaat: A3

Schaal: nvt.

Status: Concept

Plaatsing conform CROW 96a en 96b - Conflicterende bebording / bewegwijzering afdekken