


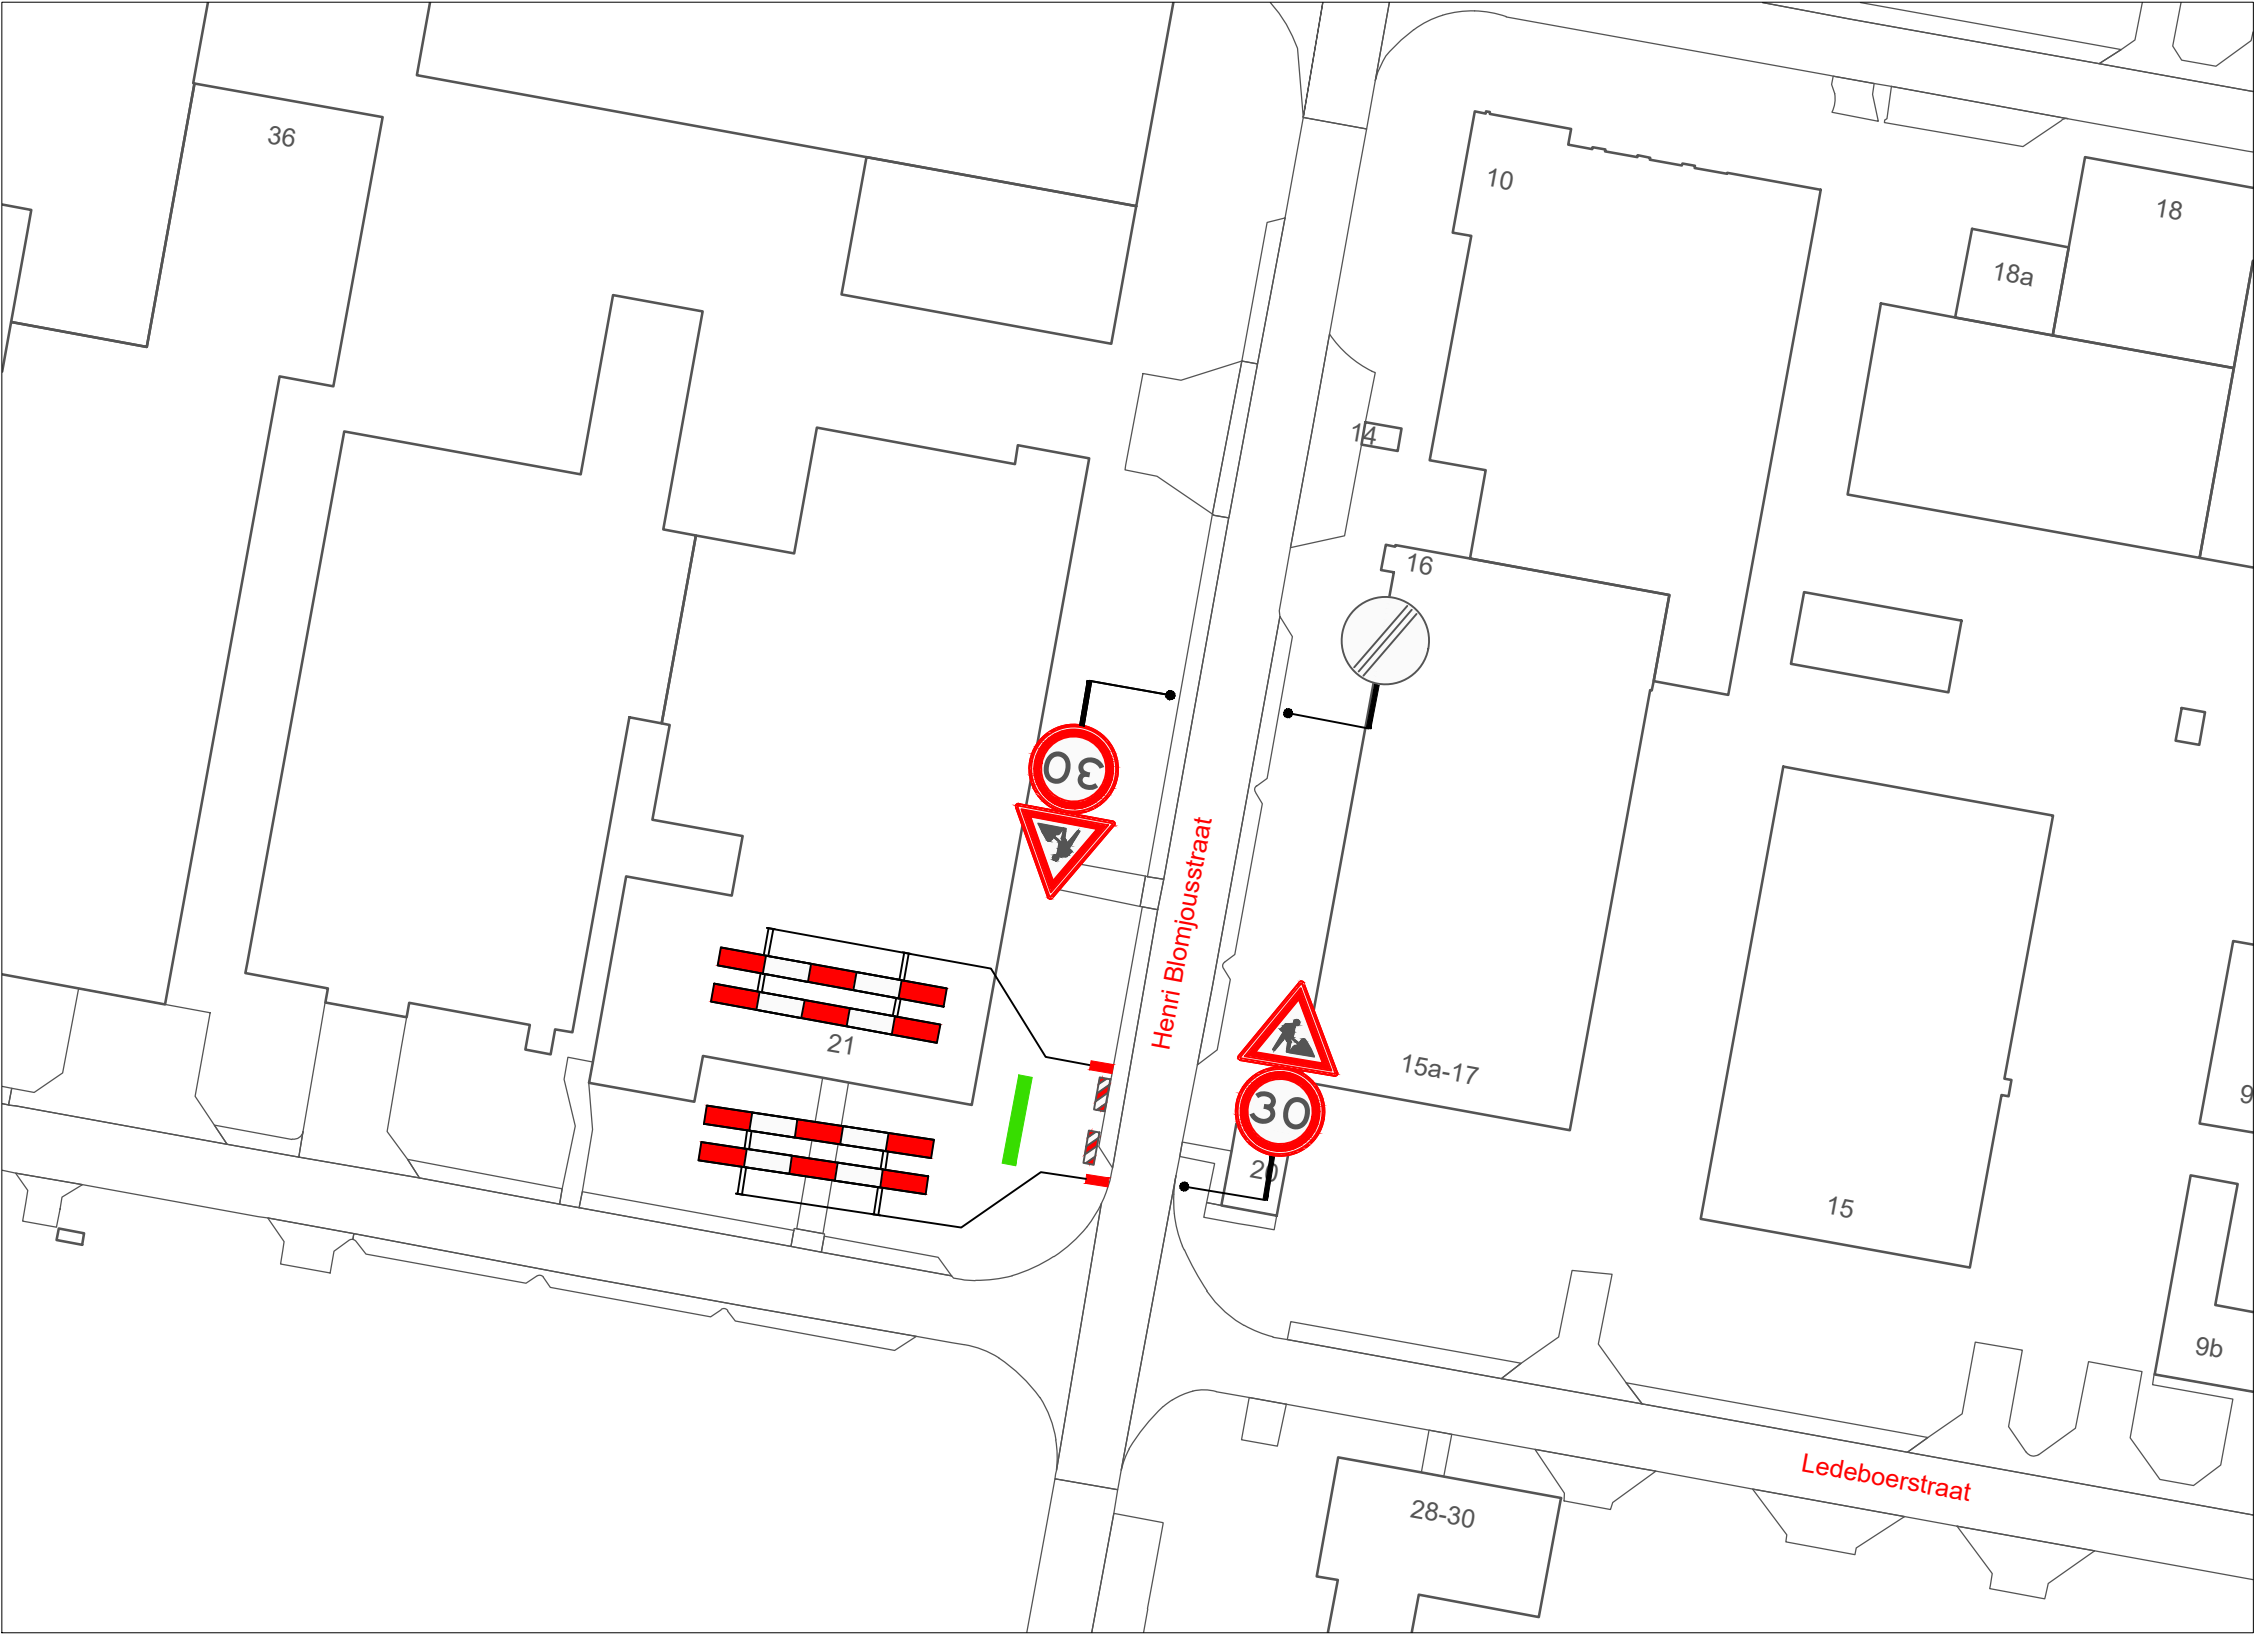

VERKLARING

-  Werkvak
-  Schrikhek
-  Geleidebaken / Verkeerskegel

GOEDGEKEURD
Door MdG op 11:01 am, 8/11/26

- afplakken/afkruisen conflicterende bewegwijzering en bebording
- de locatie van bebording is indicatief, de exacte locatie wordt op het werk bepaald

LOCATIE



Project: Werkzaamheden Ledeboerstraat 21 te Tilburg						Opdrachtgever:			
Onderdeel: Afzetting t.b.v. Civiele werkzaamheden								Zwambag Verkeerstechniek Lakerveld 41 4128 LE Lexmond tel: 0347-443000 E-mail: info@zwambagverkeerstechniek.nl	
Formaat: A3L	Schaal: n.v.t.	Wijziging	Datum	Omschrijving		Tekenaar	Controle	Tekening nummer: 26.009.315A01-A	Project nummer: 6775226
		A	04-06-26			P. Schalker	N.Bruinewoud		