
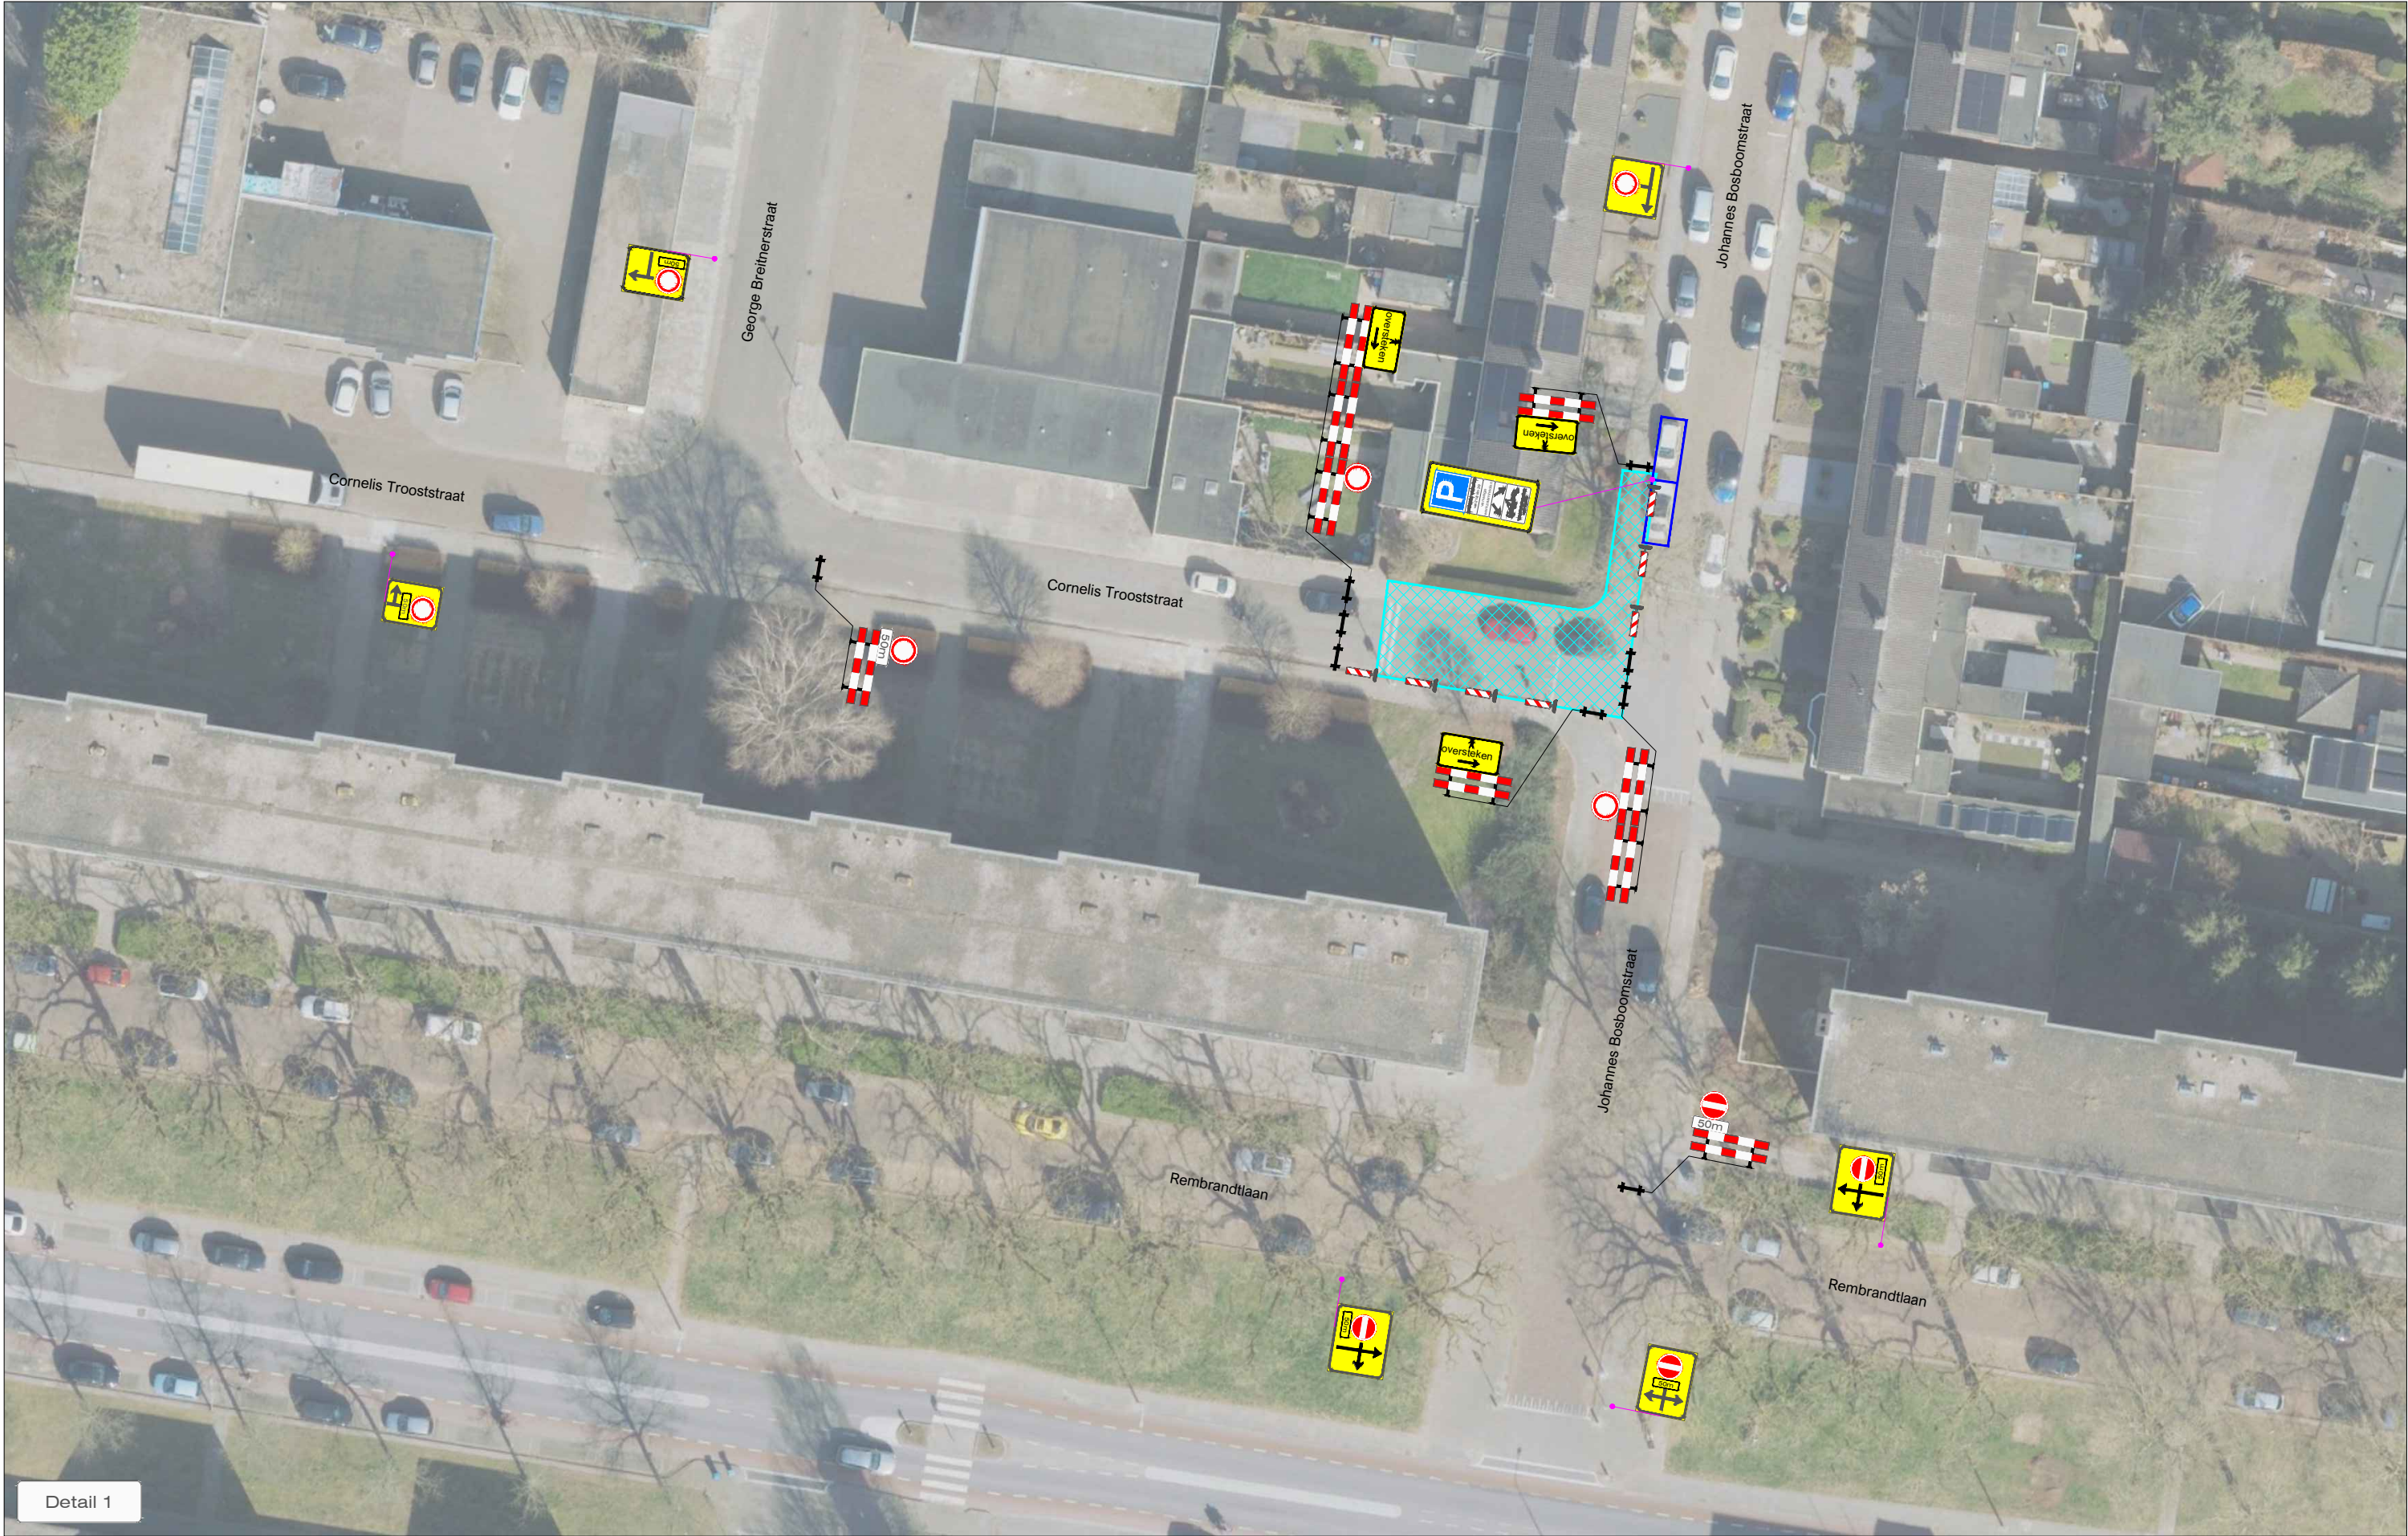


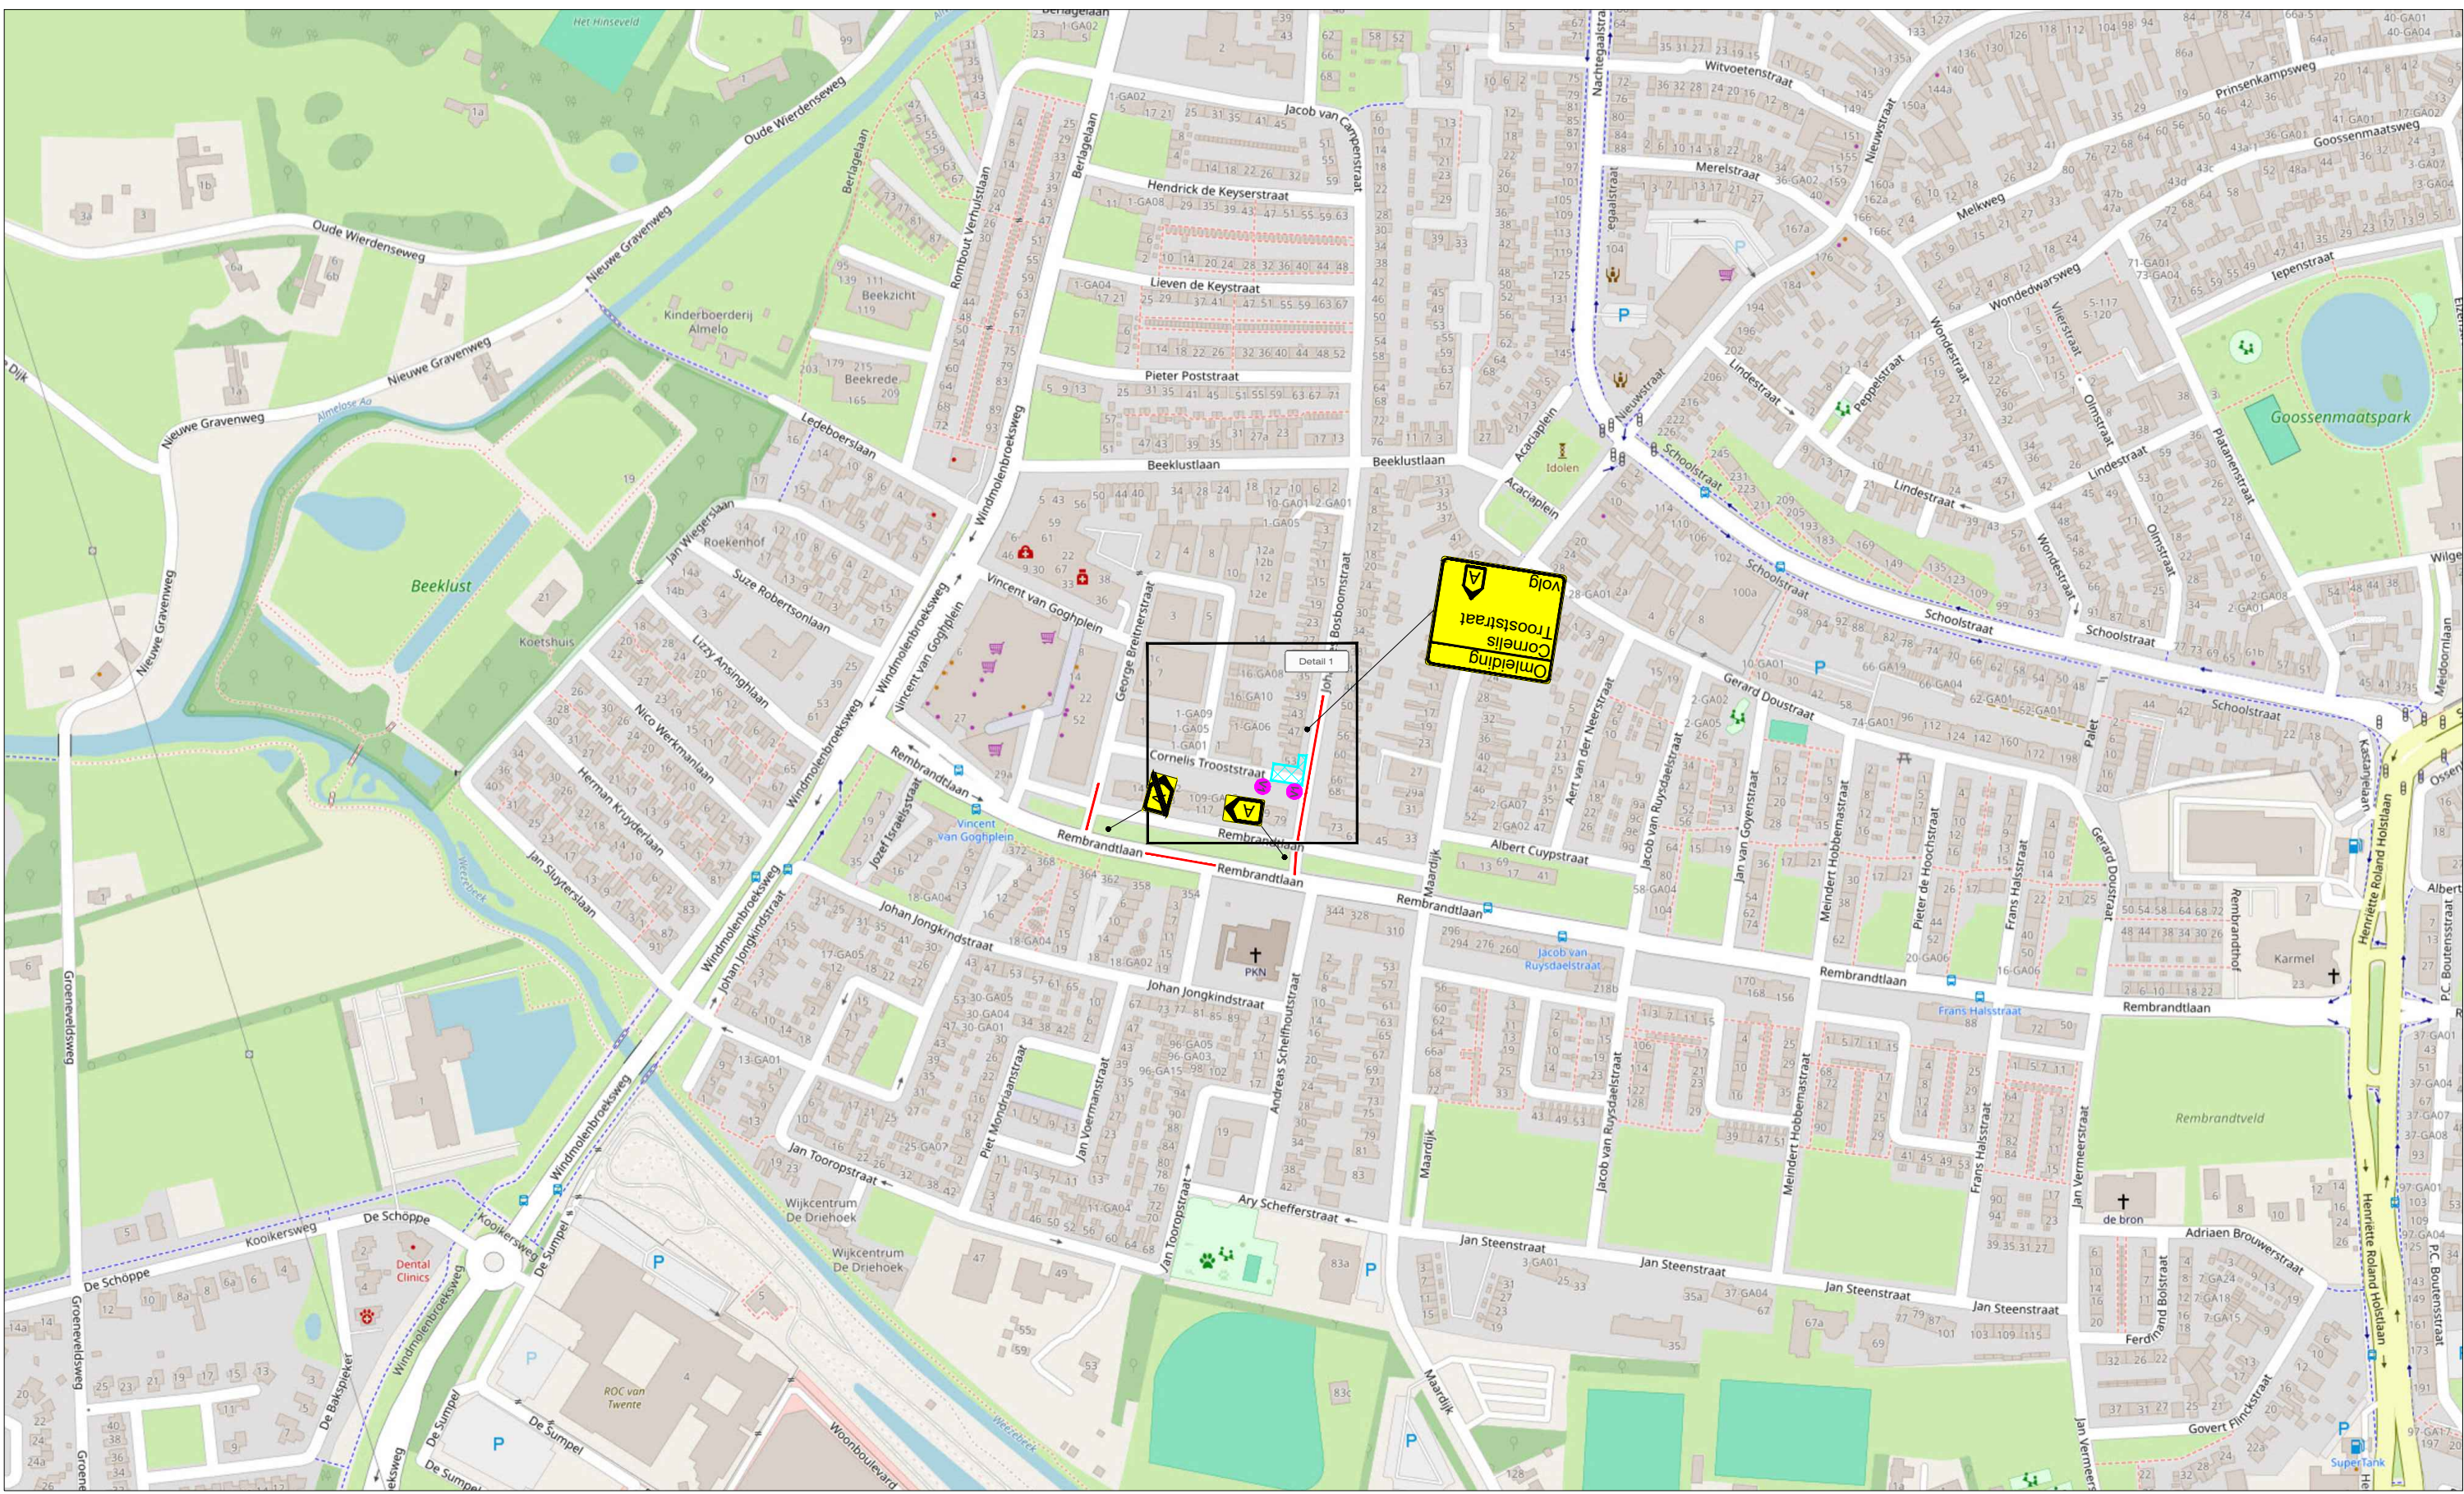

LEGENDA

- Werkruimte
- Tijdelijk op te heffen parkeervak(ken)
- Omlidingsroute
- Conflicterende bebording afplakken
- De exacte plaatsing van de bebording wordt op locatie bepaald

CHECKLIST

Verkeersregelaar(s) ☐ Tijdelijke verlichting ☐ Barrier ☐

VOORAANKONDIGING

Johannes Bosboomstraat afgesloten van 21-8 t/m 2-9
Aantal: 2 st.

OPDRACHTGEVER:
coteq
NETHEER

PROJECT:
Johannes Bosboomstraat 53, Almelo

Vestiging Rijssen:
Fahrenheitstraat 13
7461 JA RIJSSEN

Vestiging Beilen:
De Hanekampen 13
9411 XN BEILEN

Vestiging Bunschoten:
Ampèreweg 3
3752 LR BUNSCHOTEN

Tel: +31 (0)548 82 09 90

info@savetrafficnederland.nl

www.savetrafficnederland.nl

GET:	HBE	23-07-2026	PARAAF:	
GEC:	MSC	23-07-2026		
GEW:	HBE	04-08-2026		
VRJ:	HBE	04-08-2026		
DEFINITIEF				VERSIE: B
PROJECT NR: R2631591				SCHAAL: NVT
TEKENING NR: STN01				FORMAAT: A2

STN
Save Traffic
Nederland

Save Traffic Nederland
Advies, ontwerp en uitvoering tijdelijke verkeersmaatregelen

KOMO
© NK-2023-0074-BRL9101.LH0055