




afzetting fase 1: week 42 - 2026 t/m week 11 - 2027

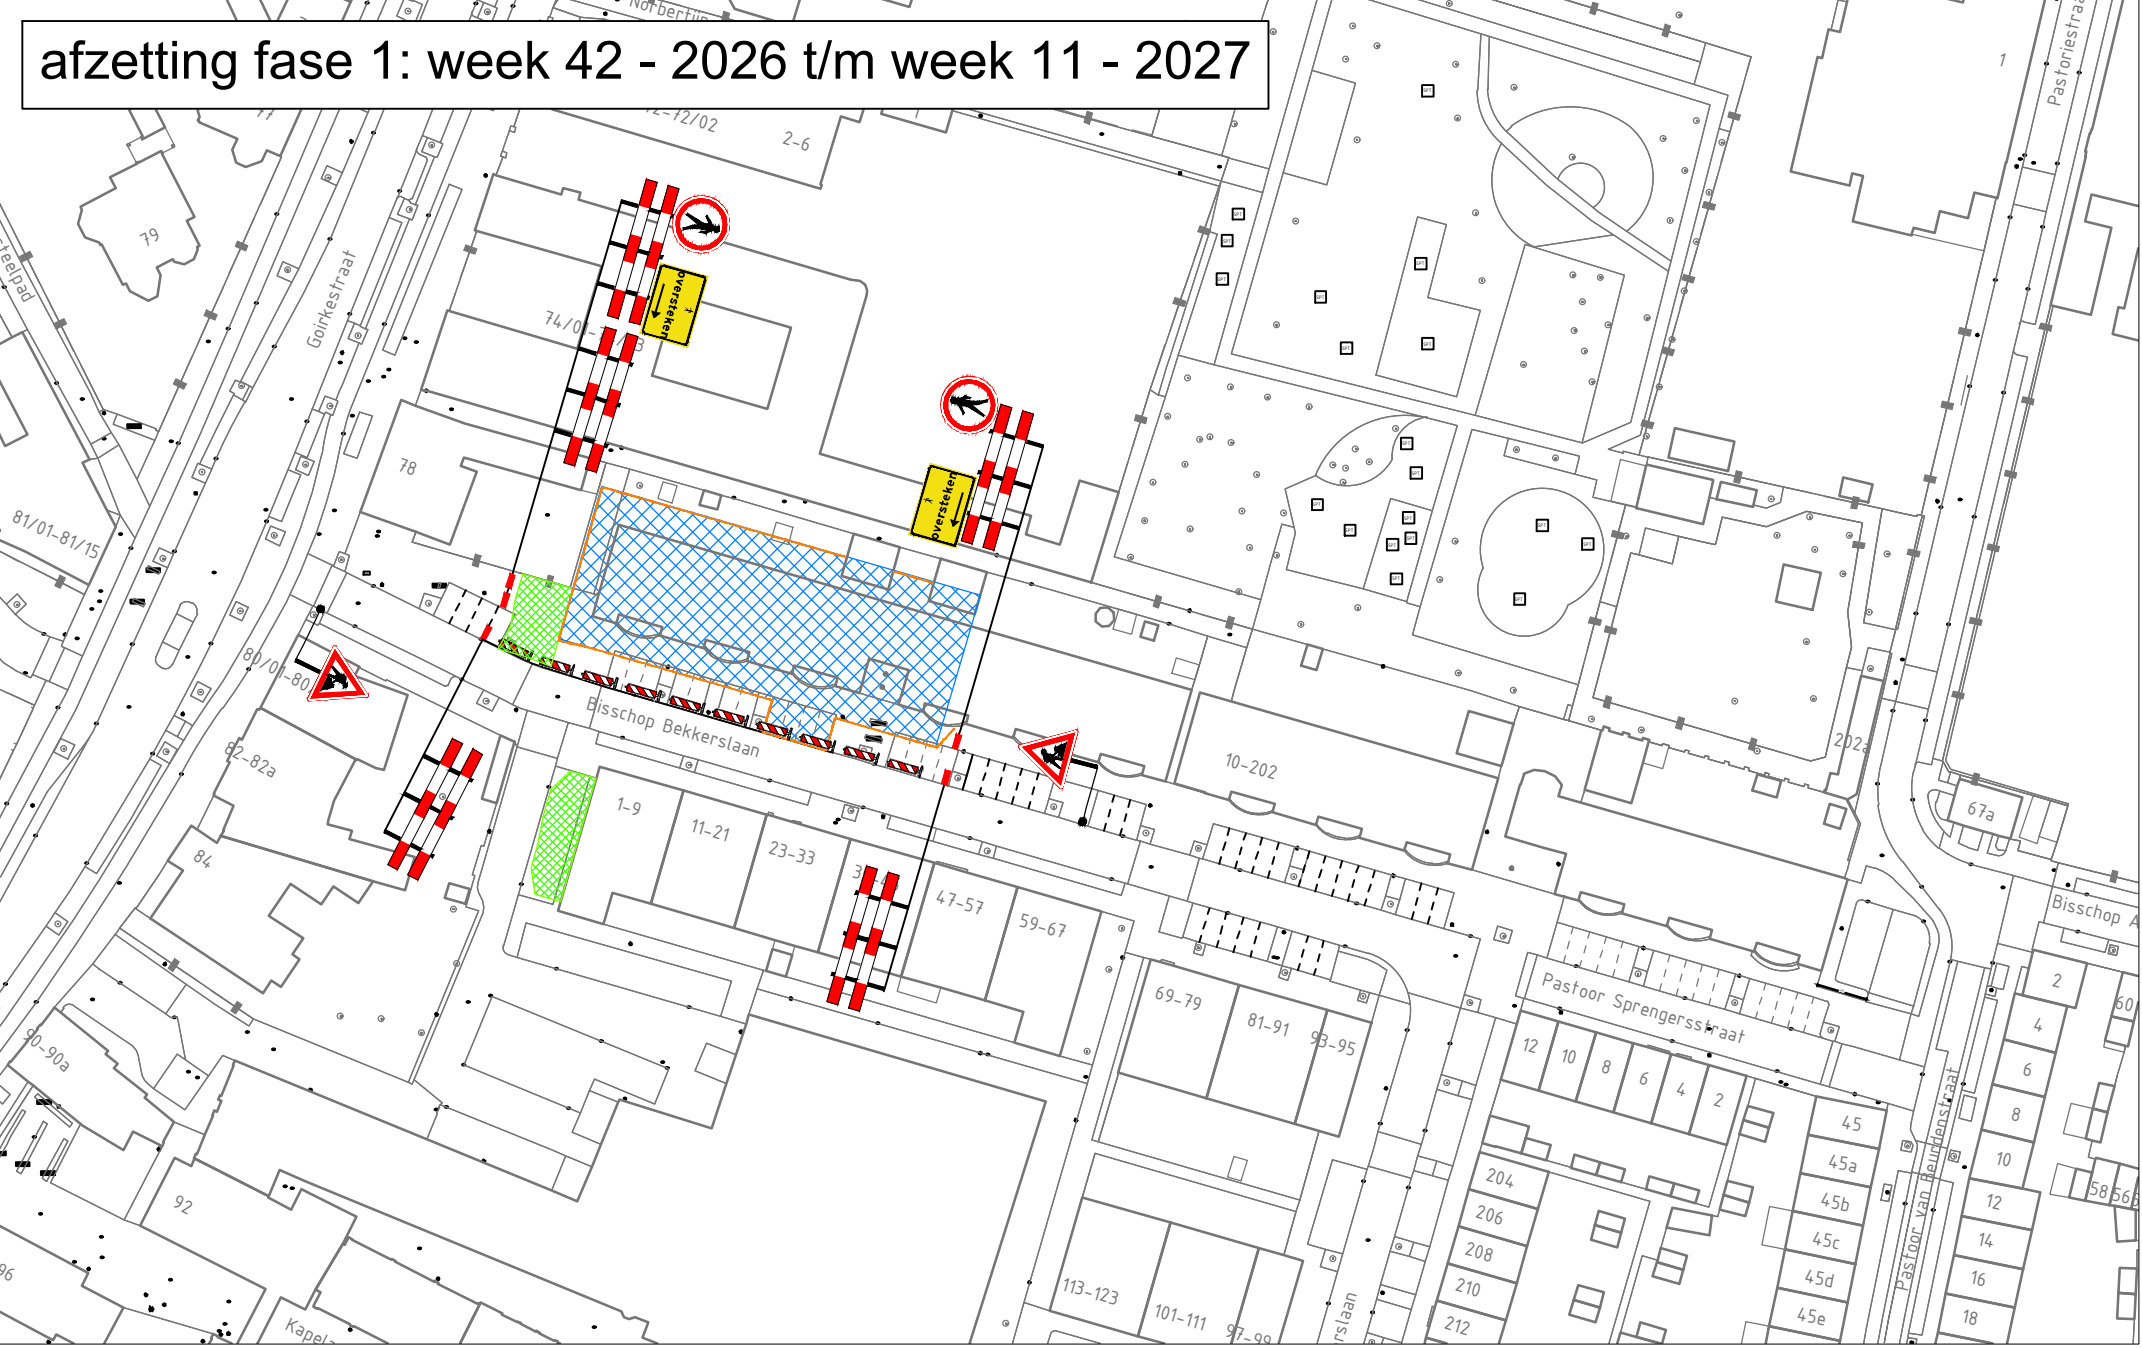


afzetting fase 2: week 04 - 2027 t/m 20- 2027

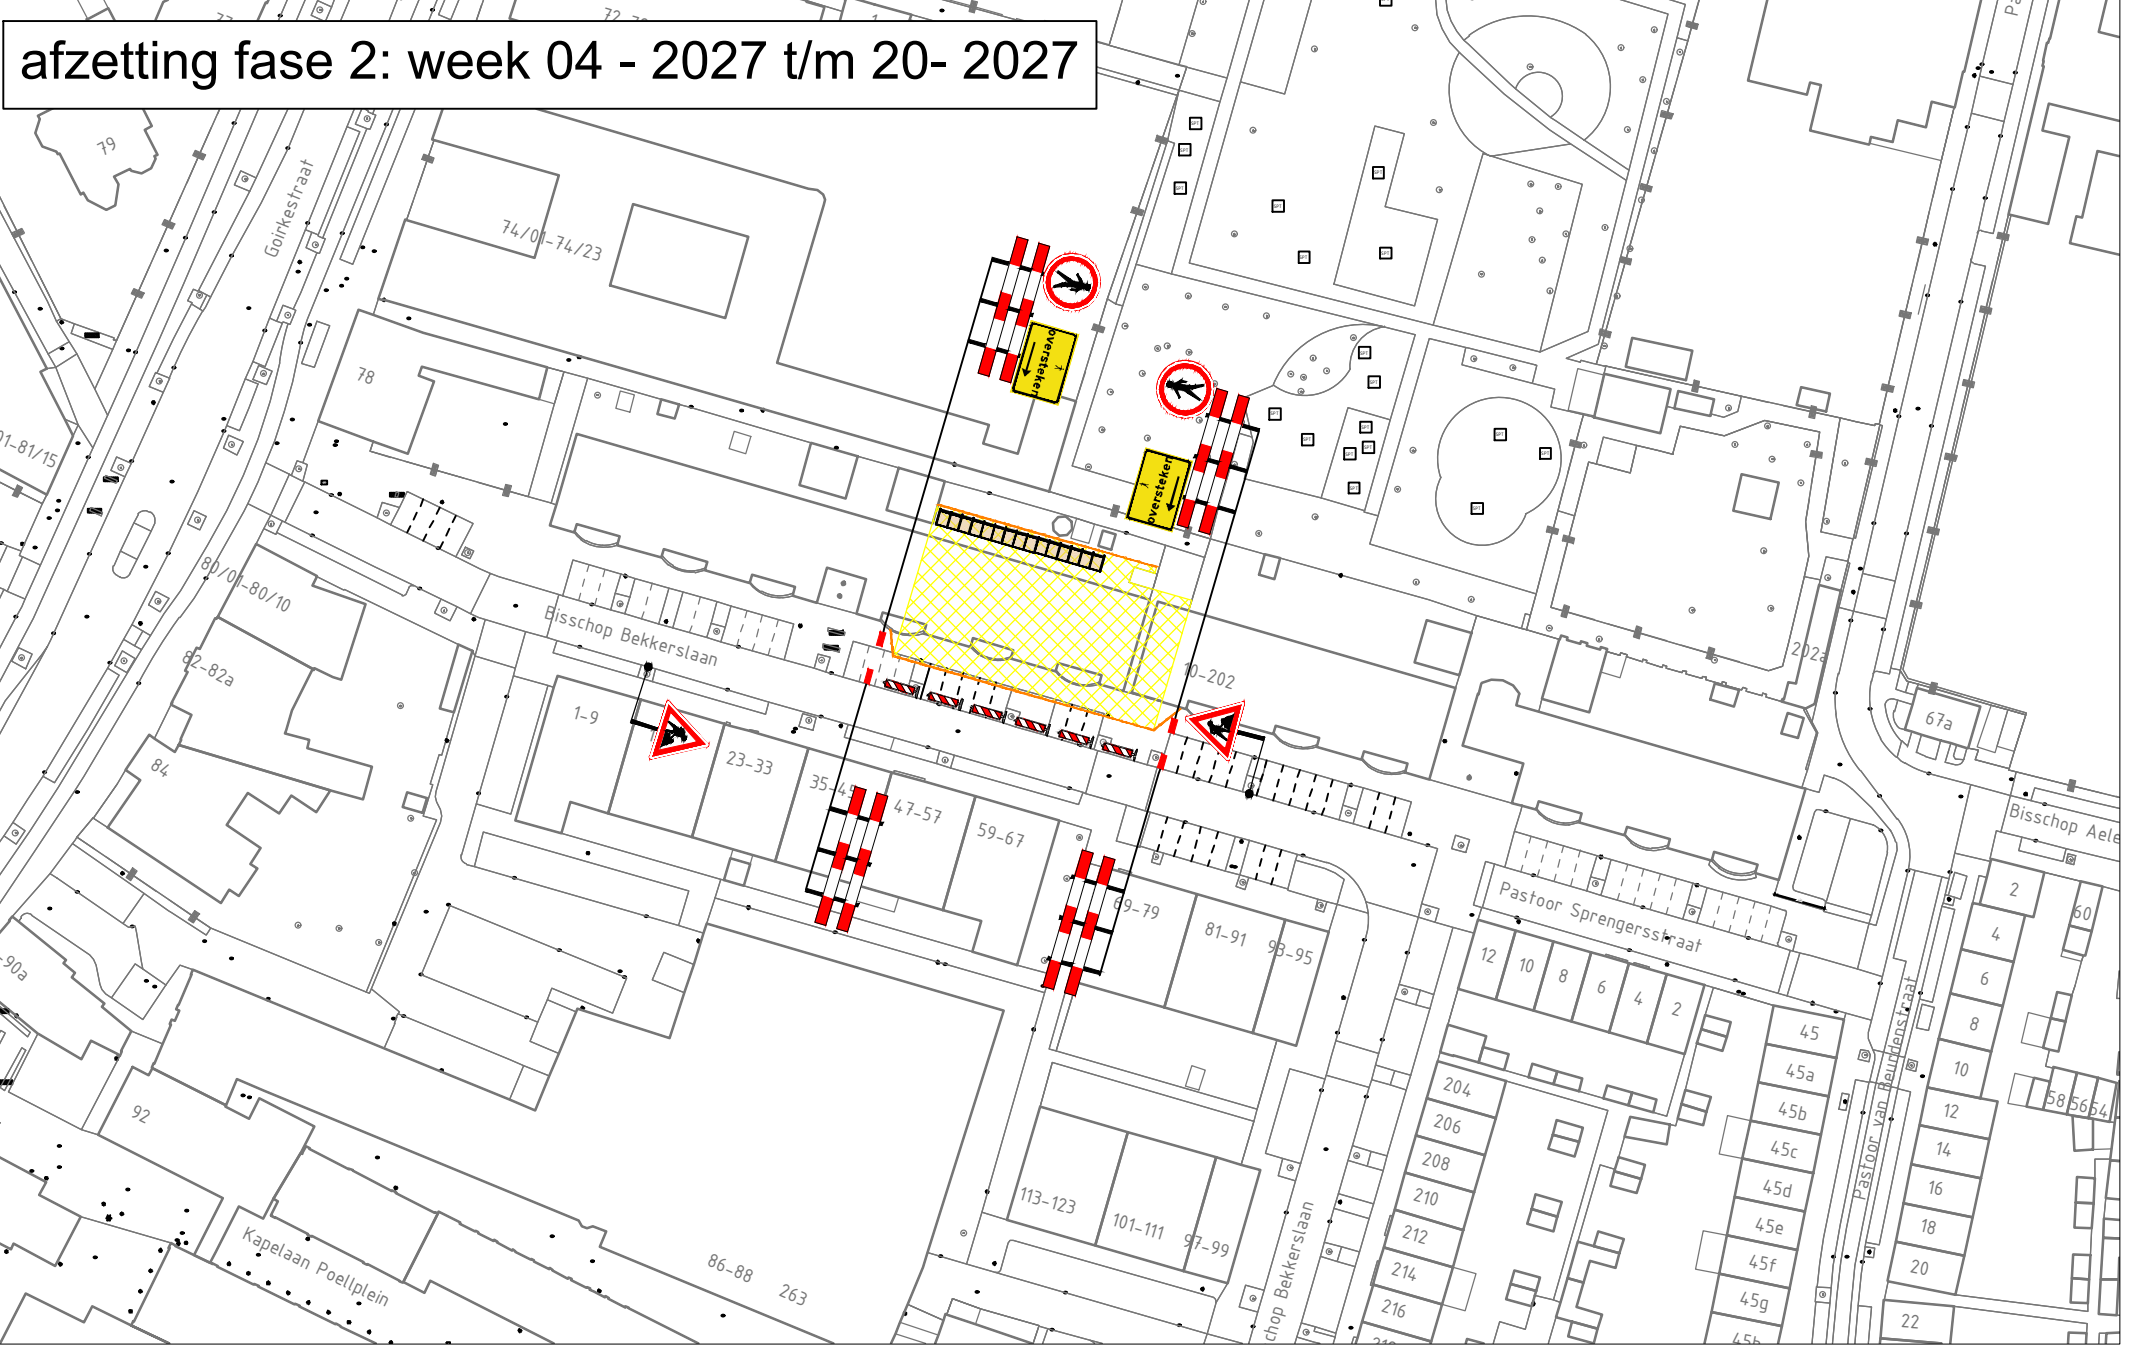


afzetting fase 3: week 13 - 2027 t/m 28 - 2027

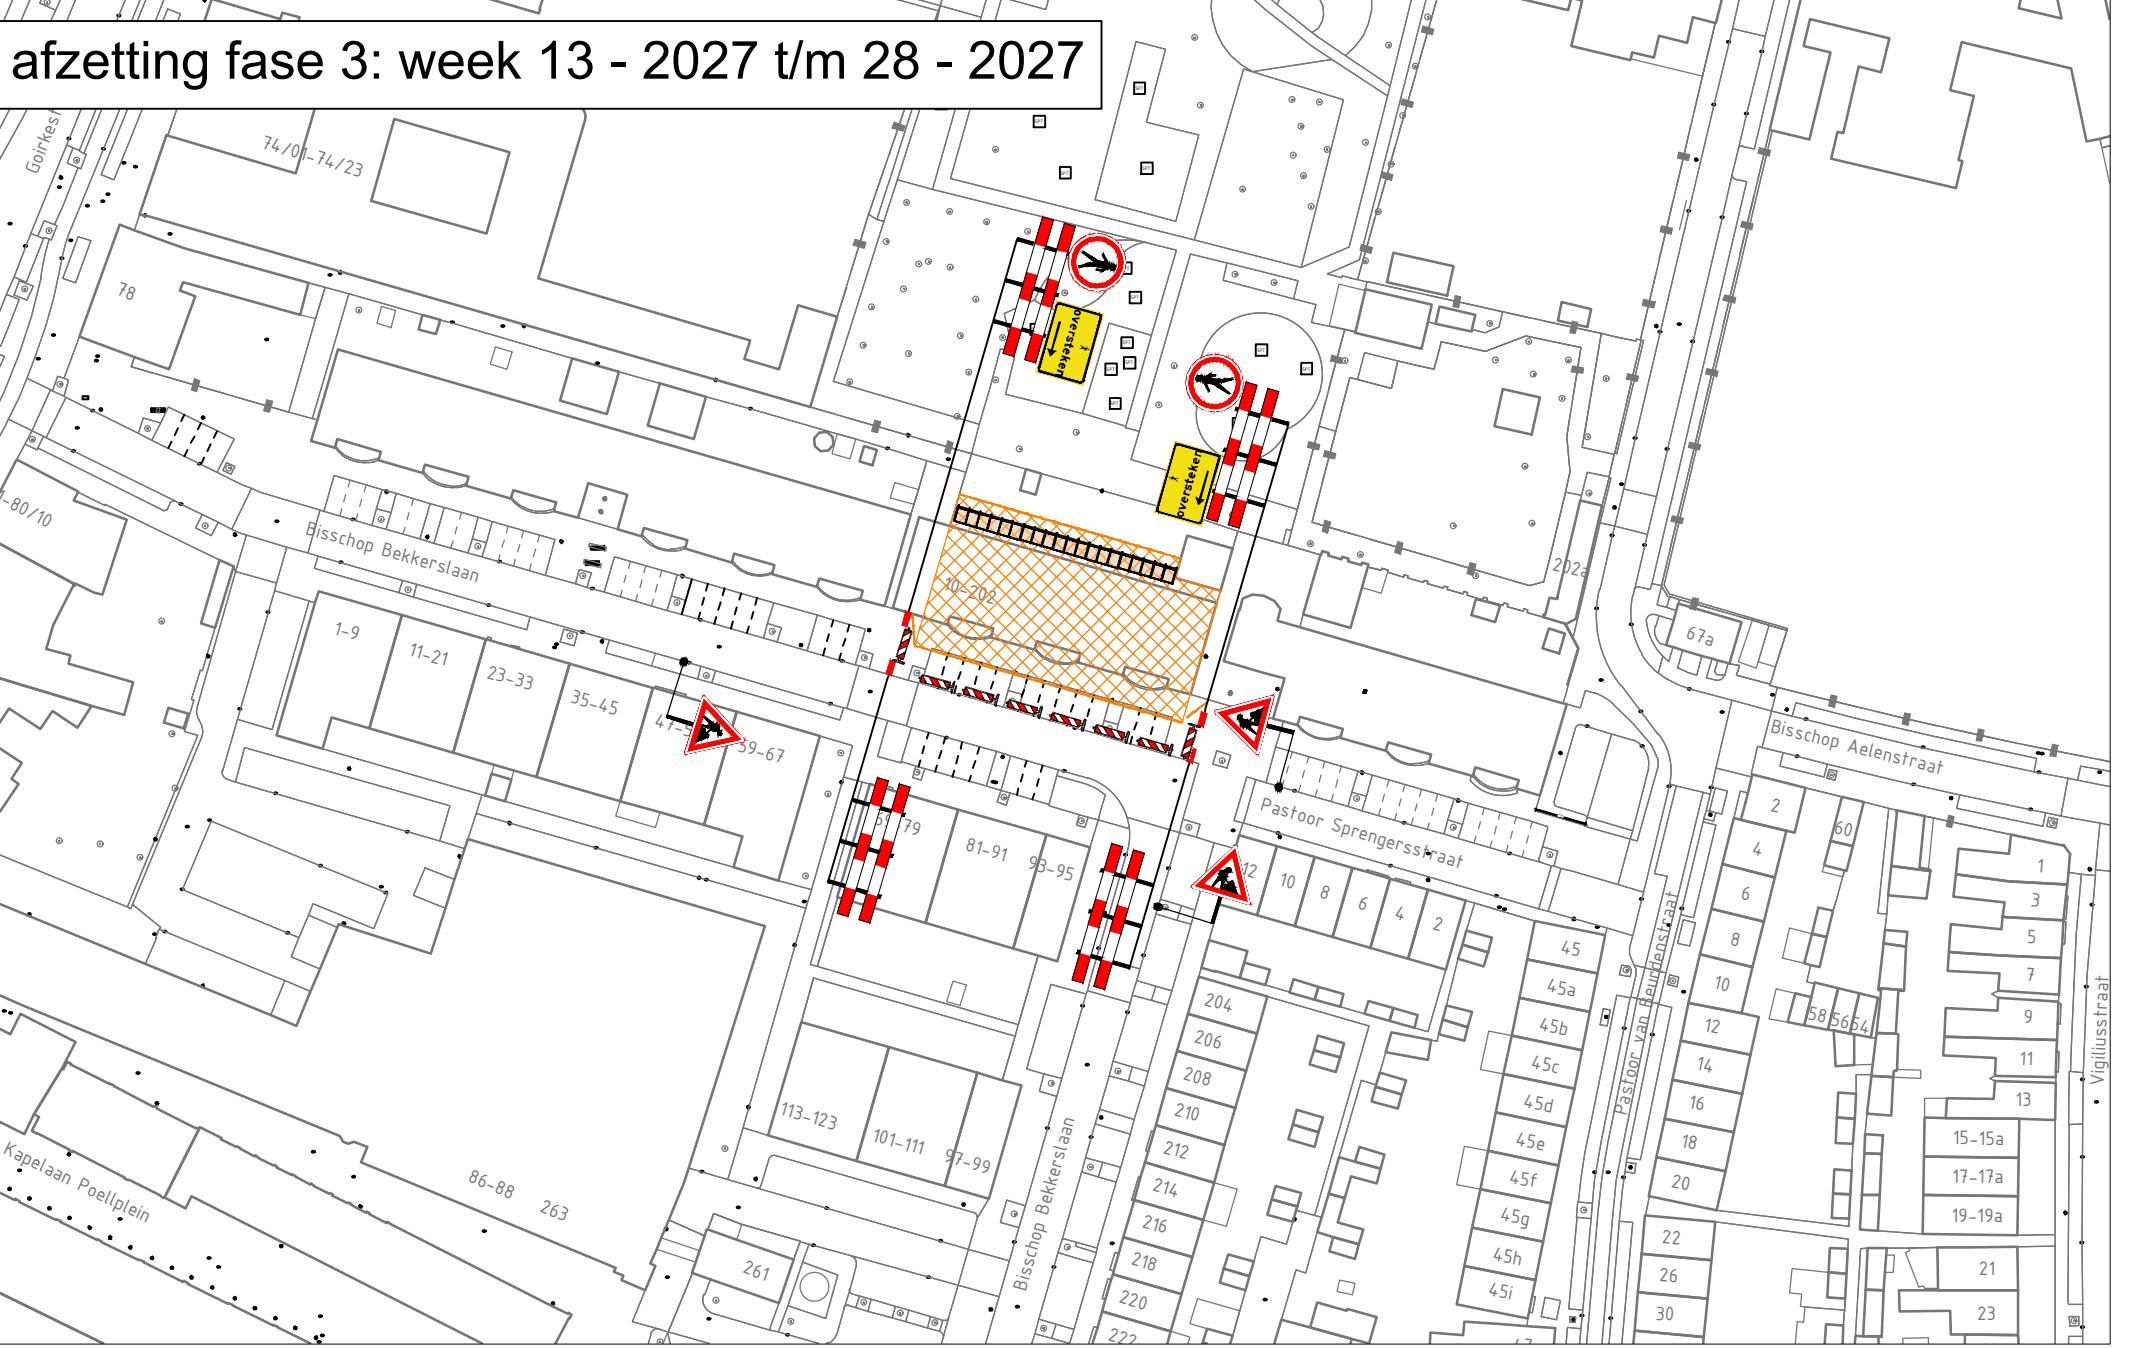


afzetting fase 4: week 33- 2027 t/m 44 - 2027

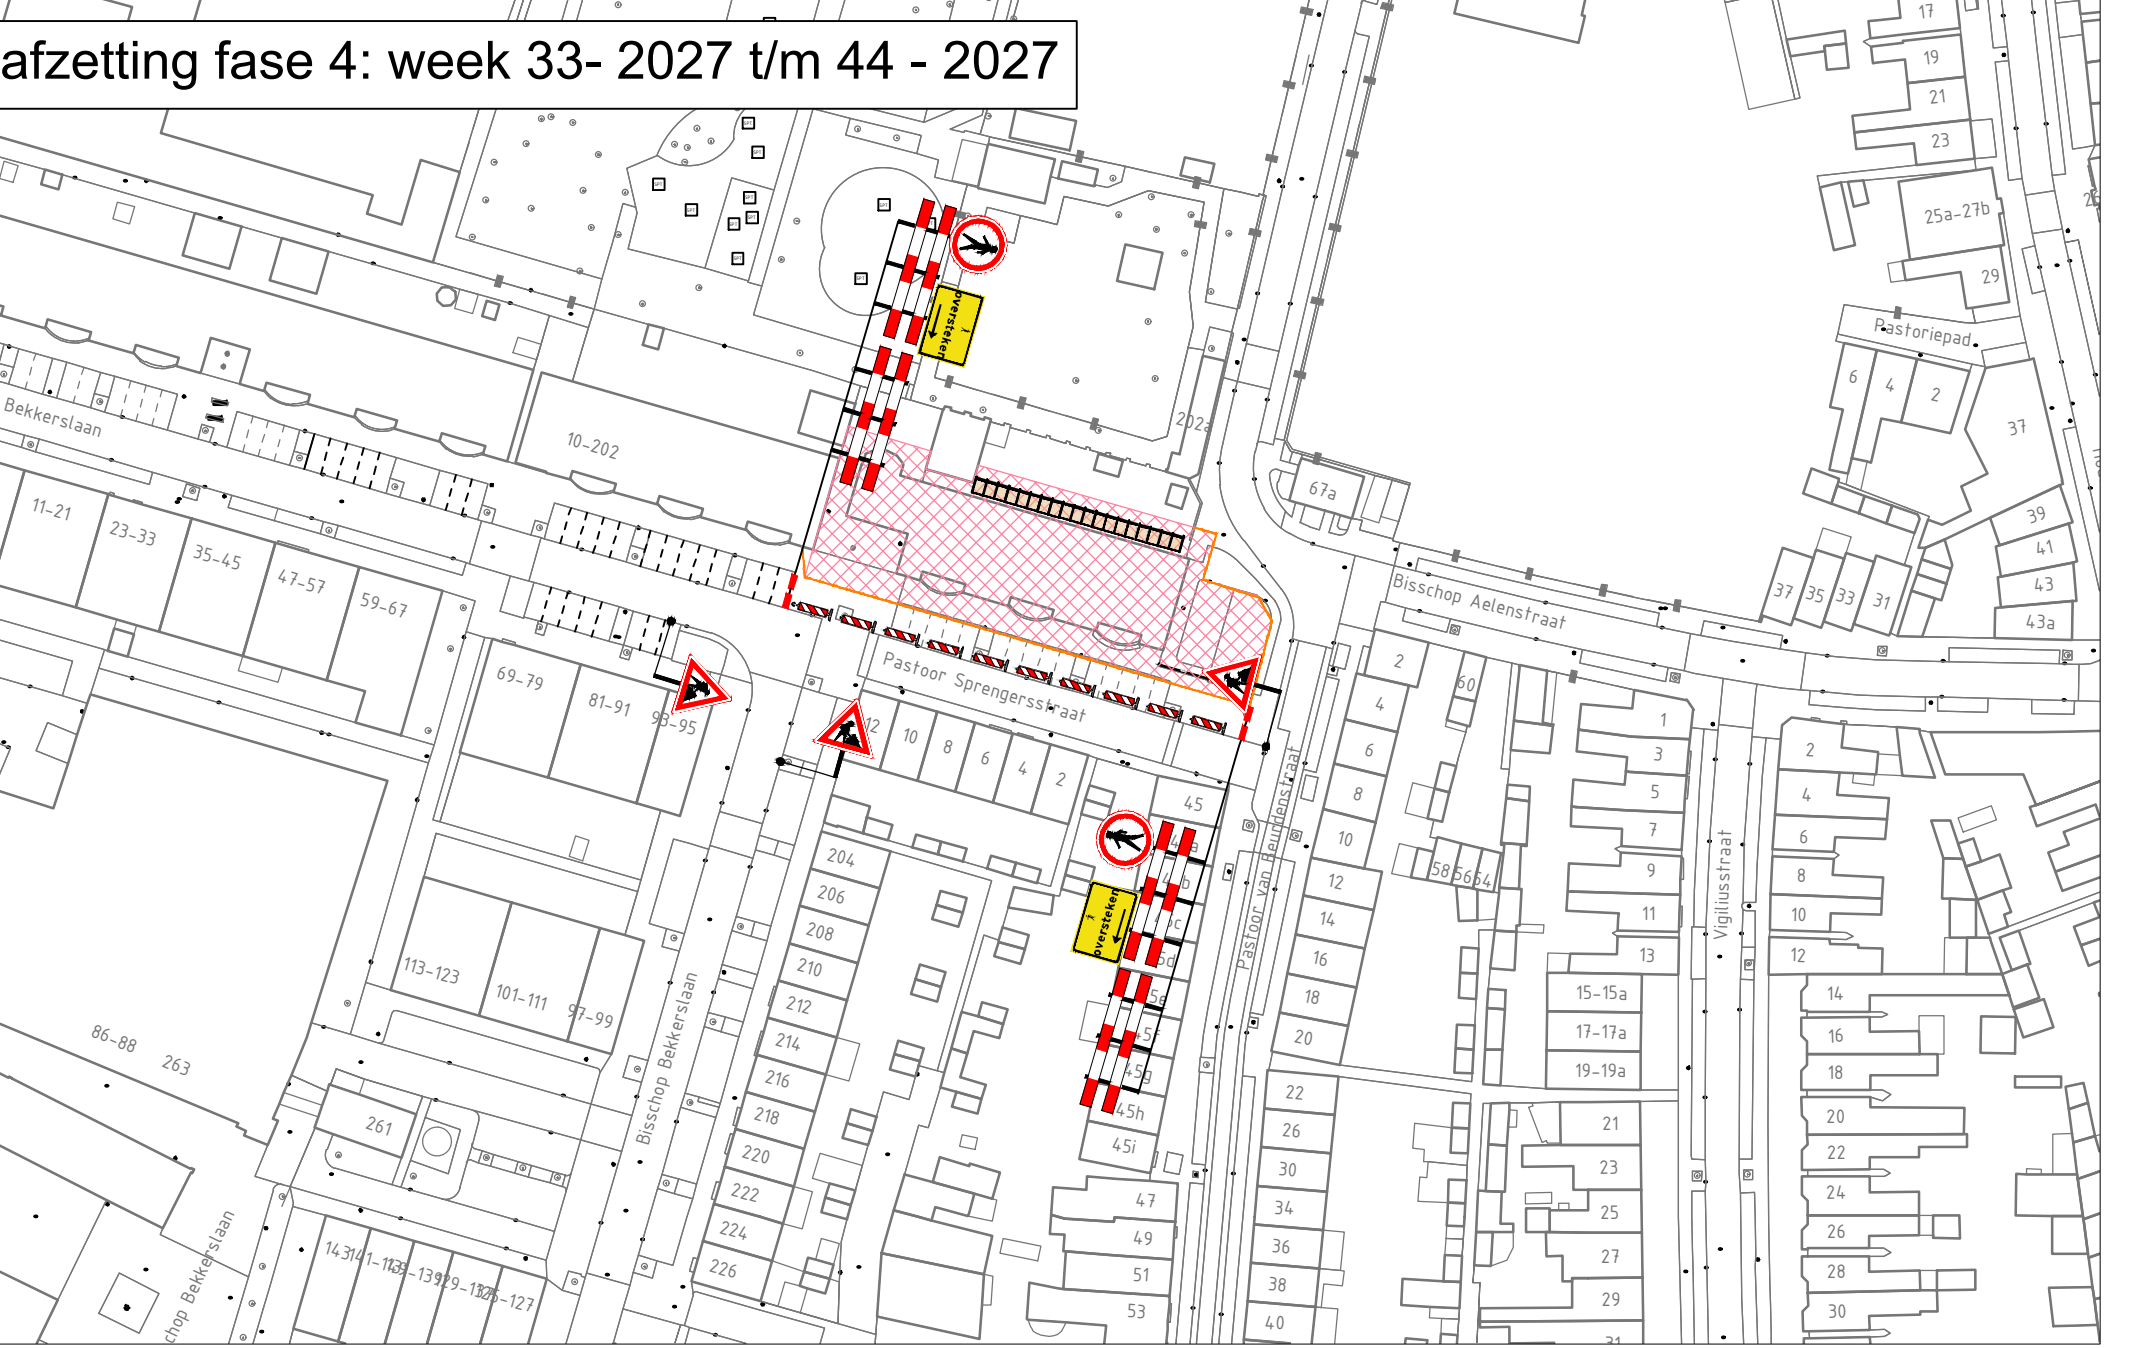


afzetting tijdens kraanwerkzaamheden:

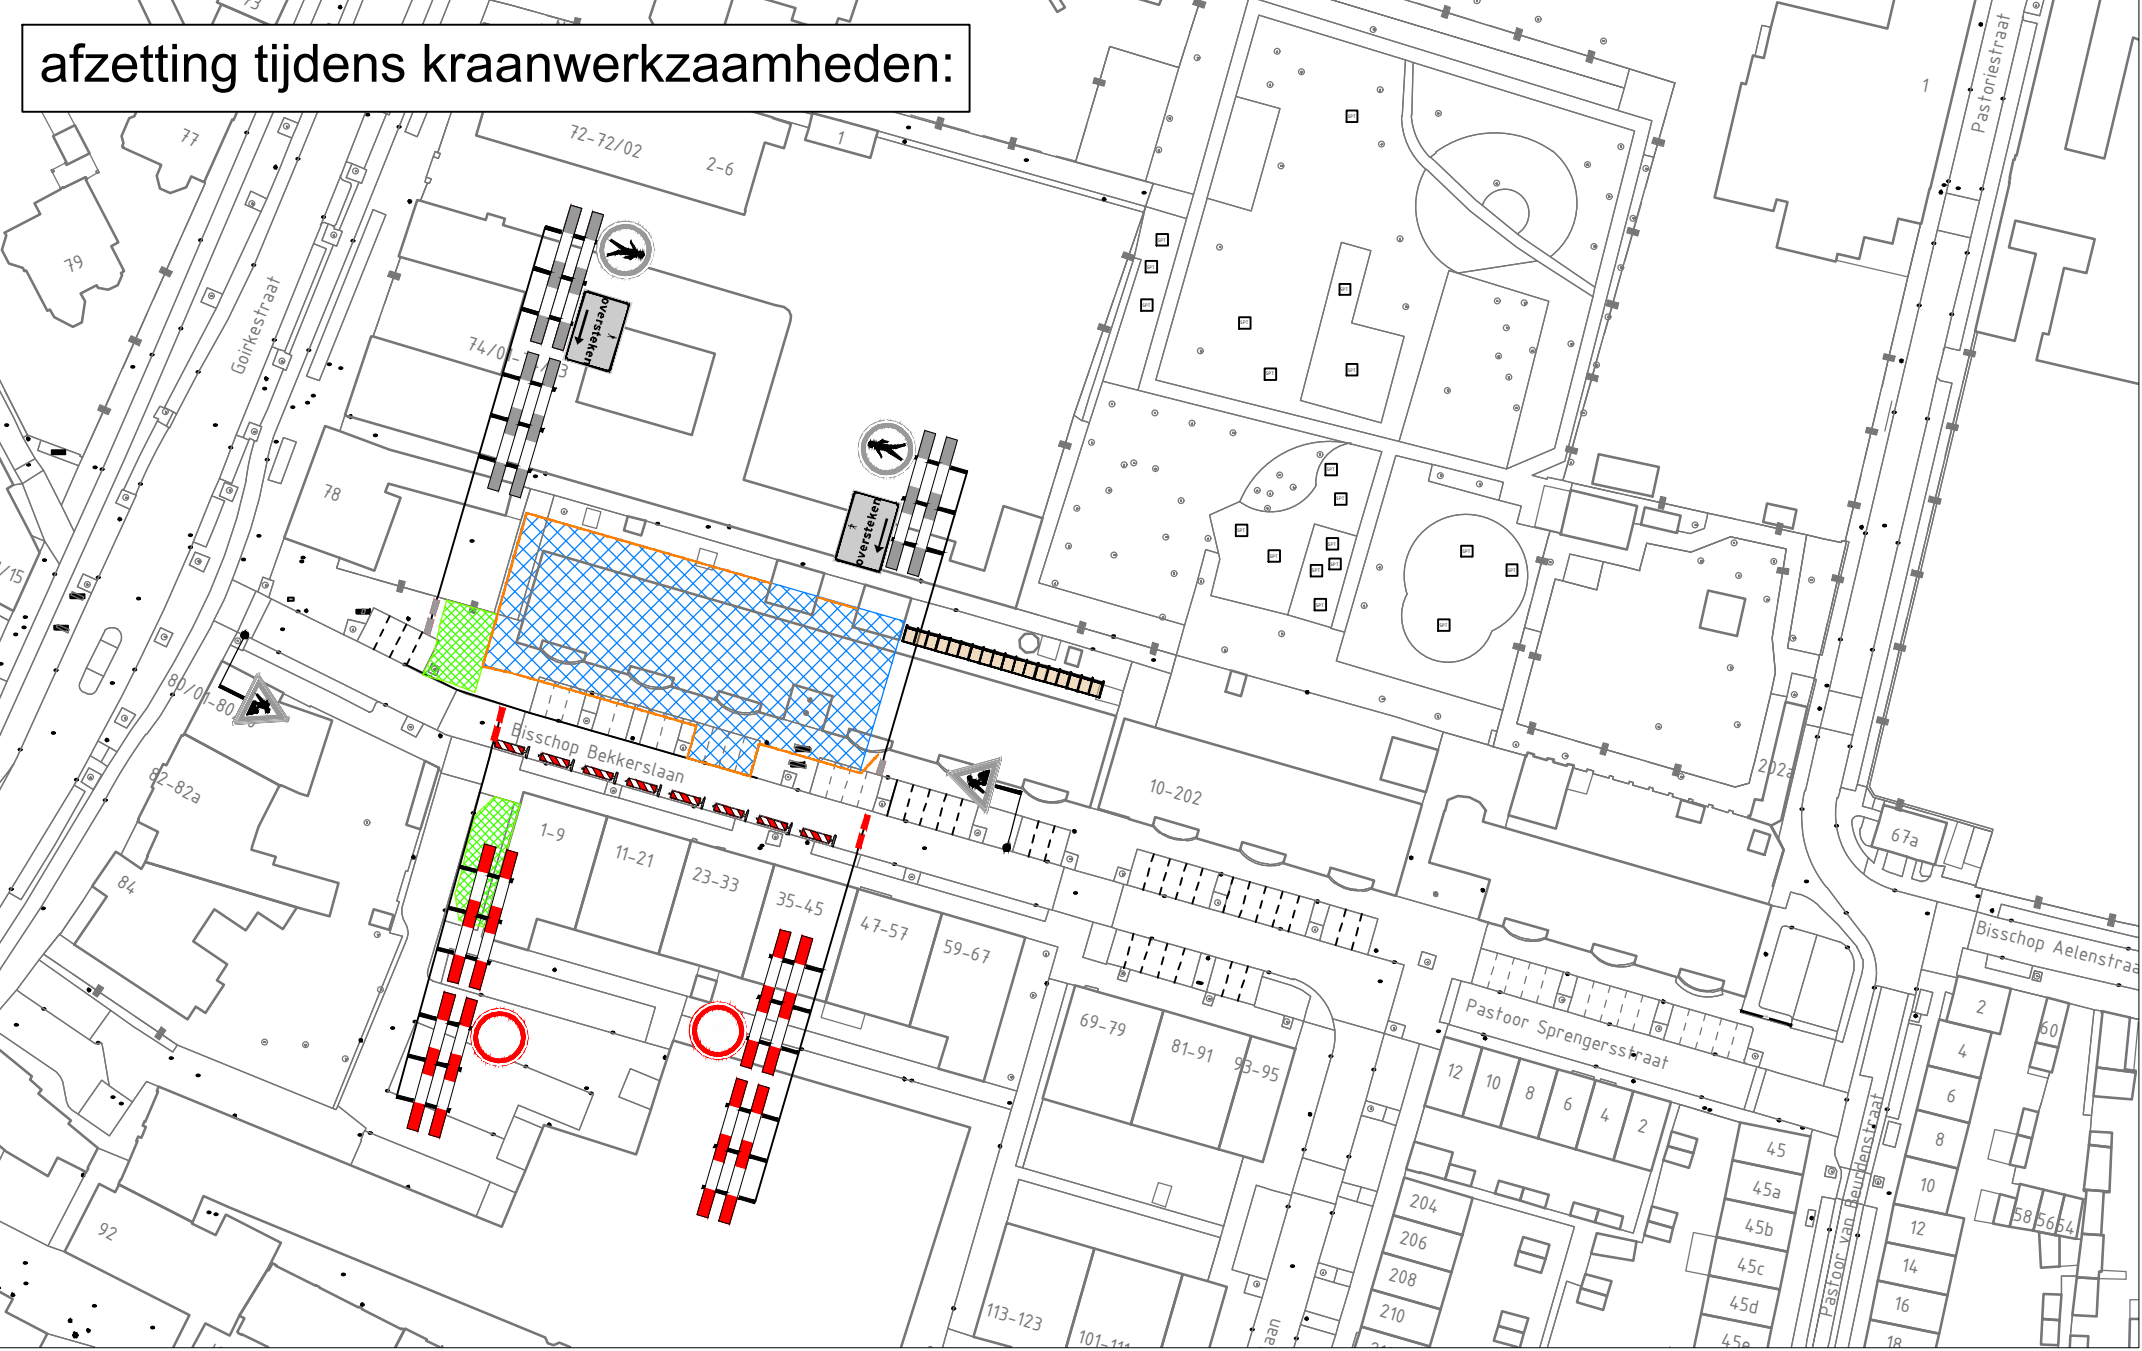


afzetting tijdens kraanwerkzaamheden:

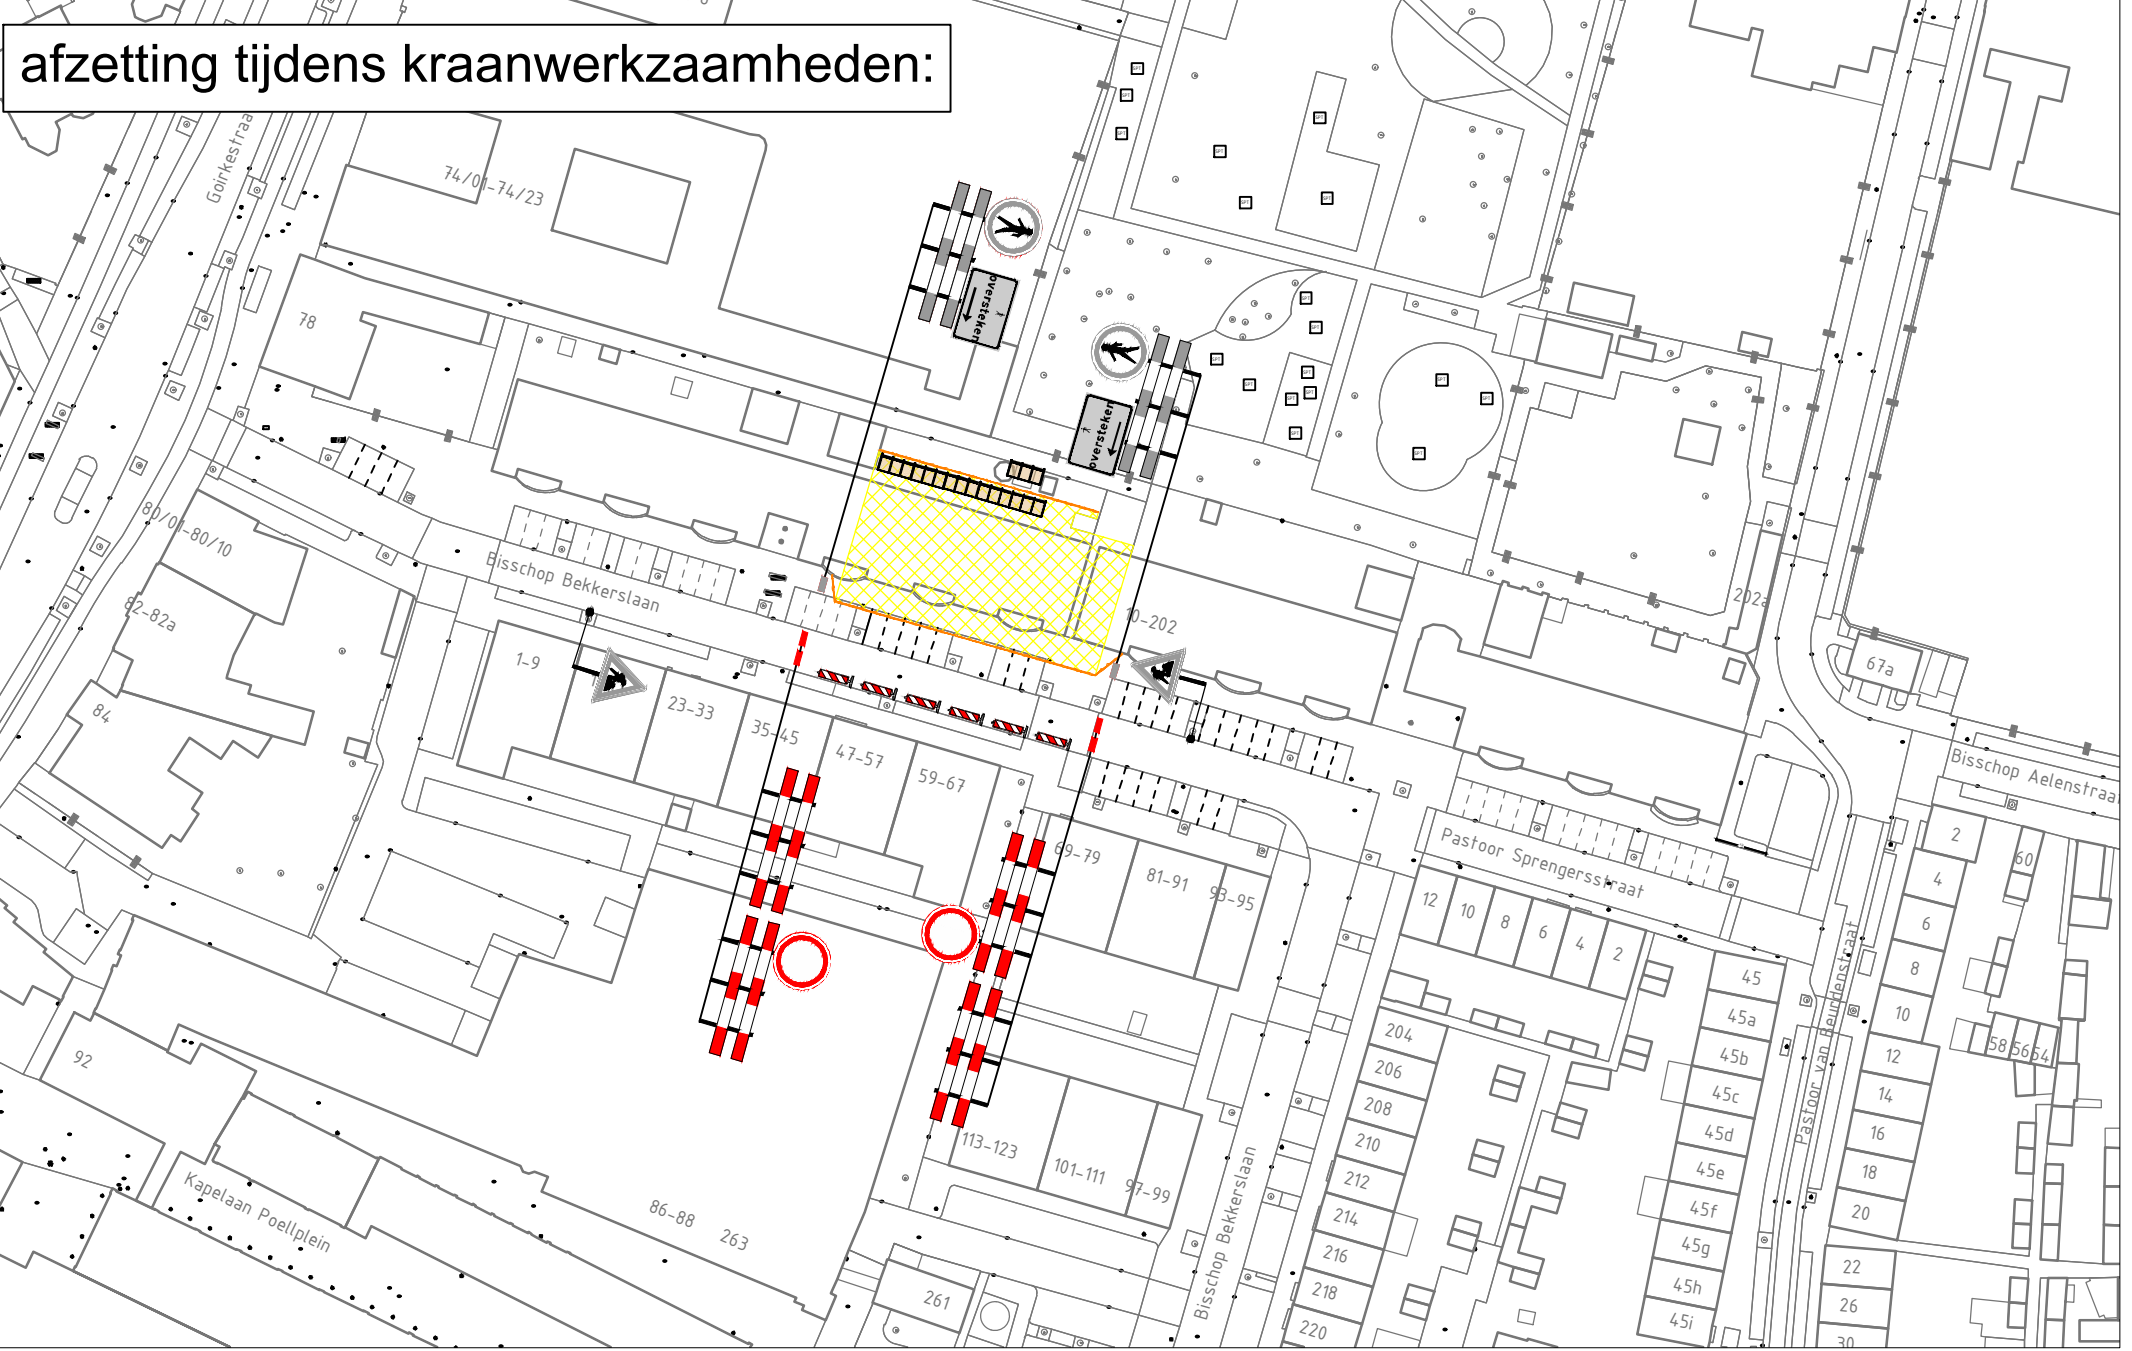


afzetting tijdens kraanwerkzaamheden:

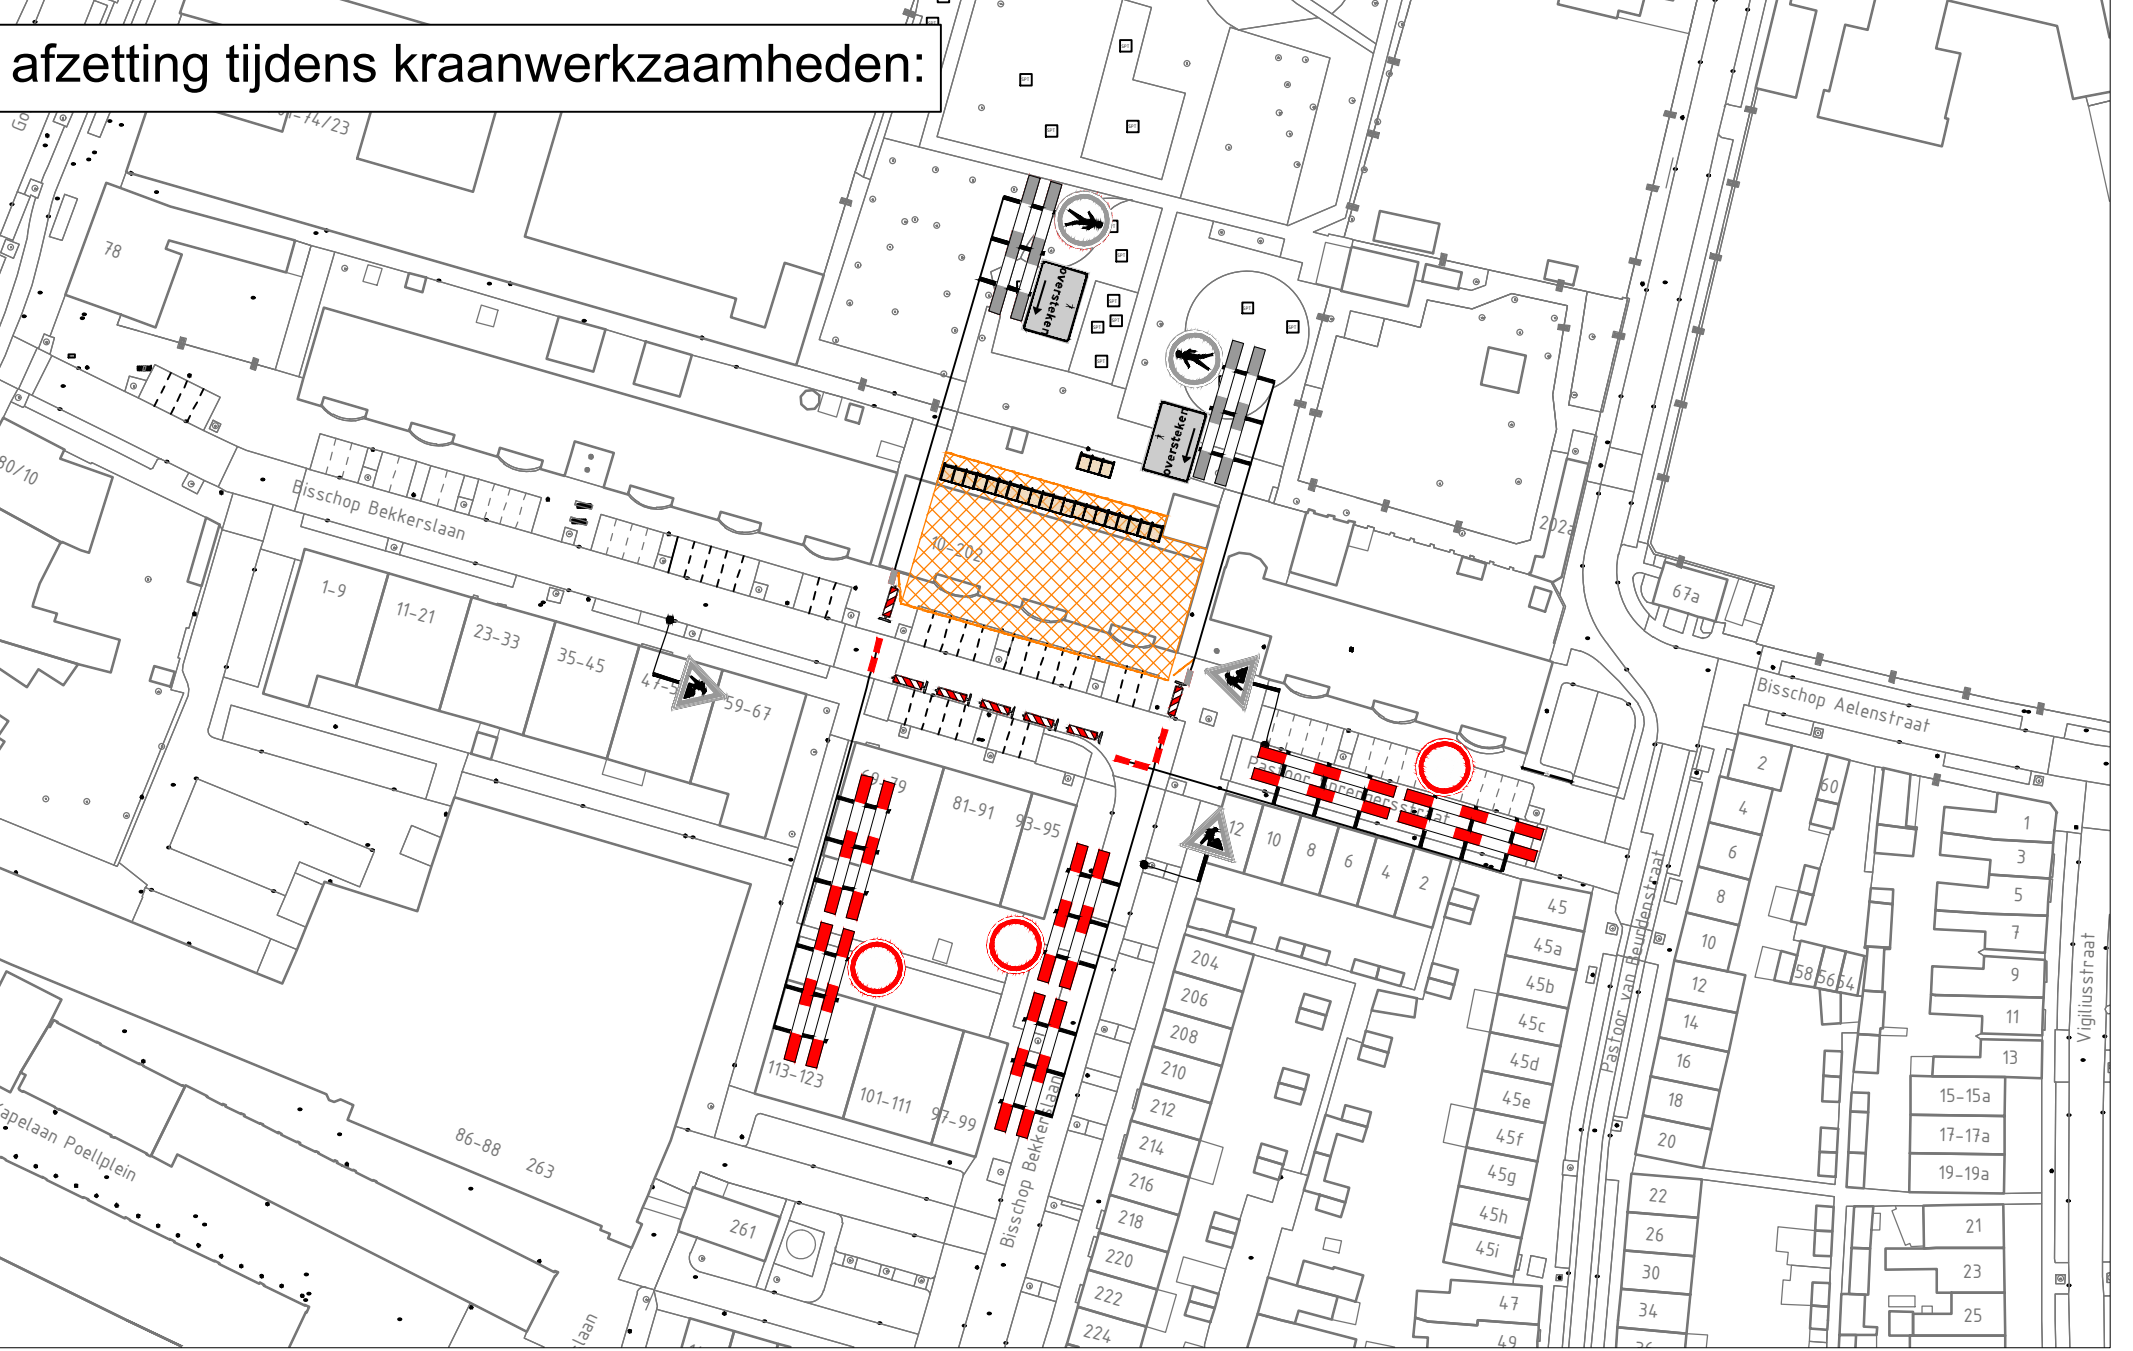


afzetting tijdens kraanwerkzaamheden:

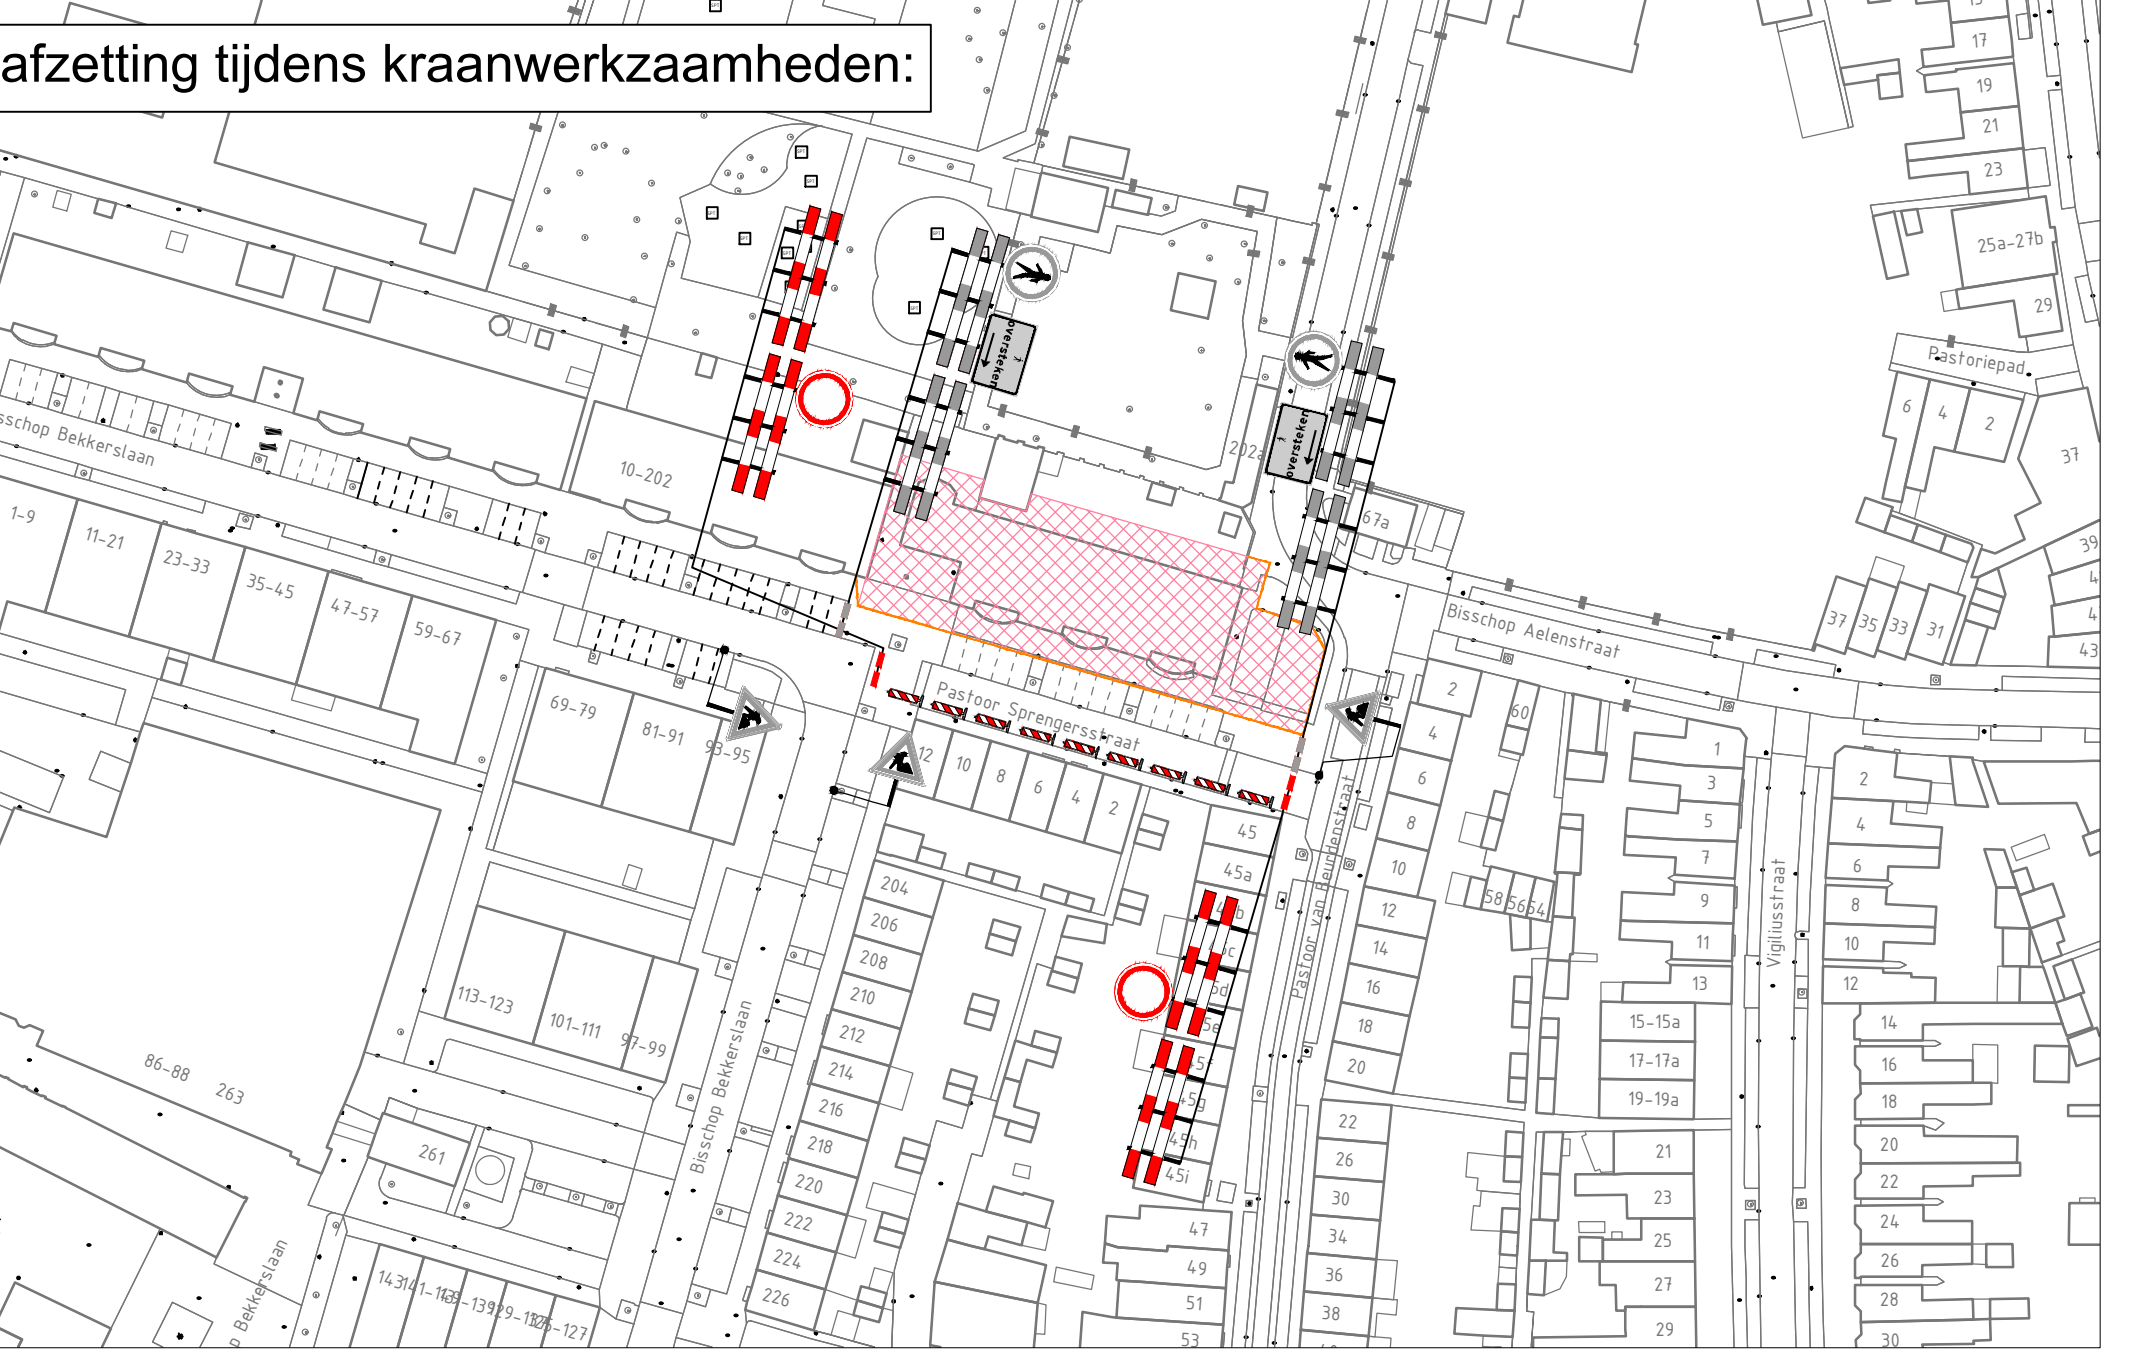


parkeerverboden:

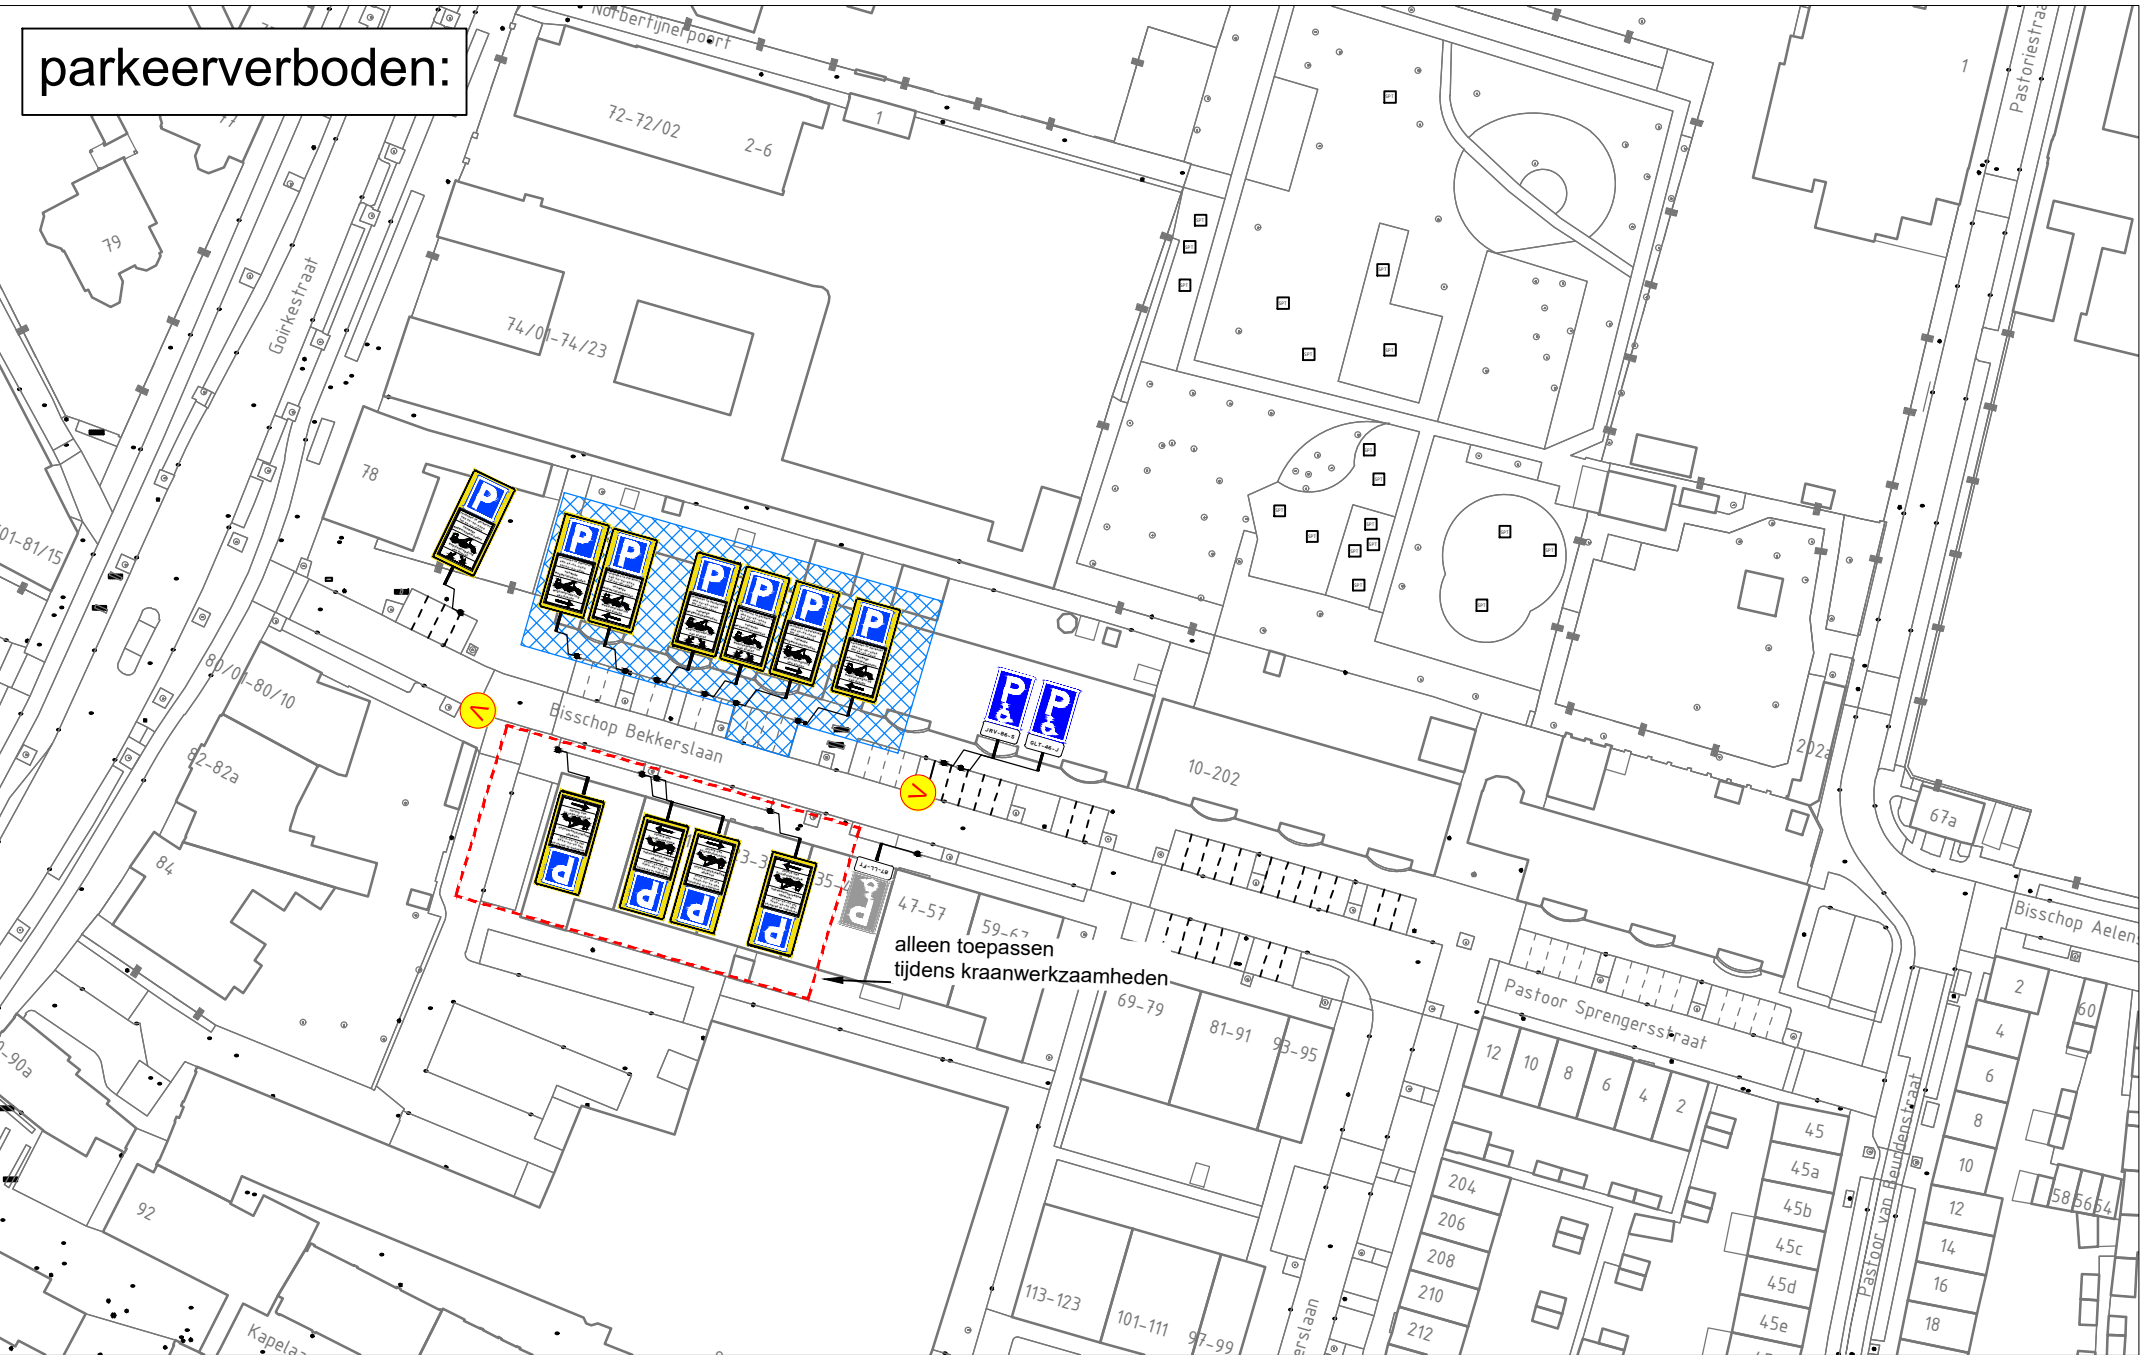


parkeerverboden:

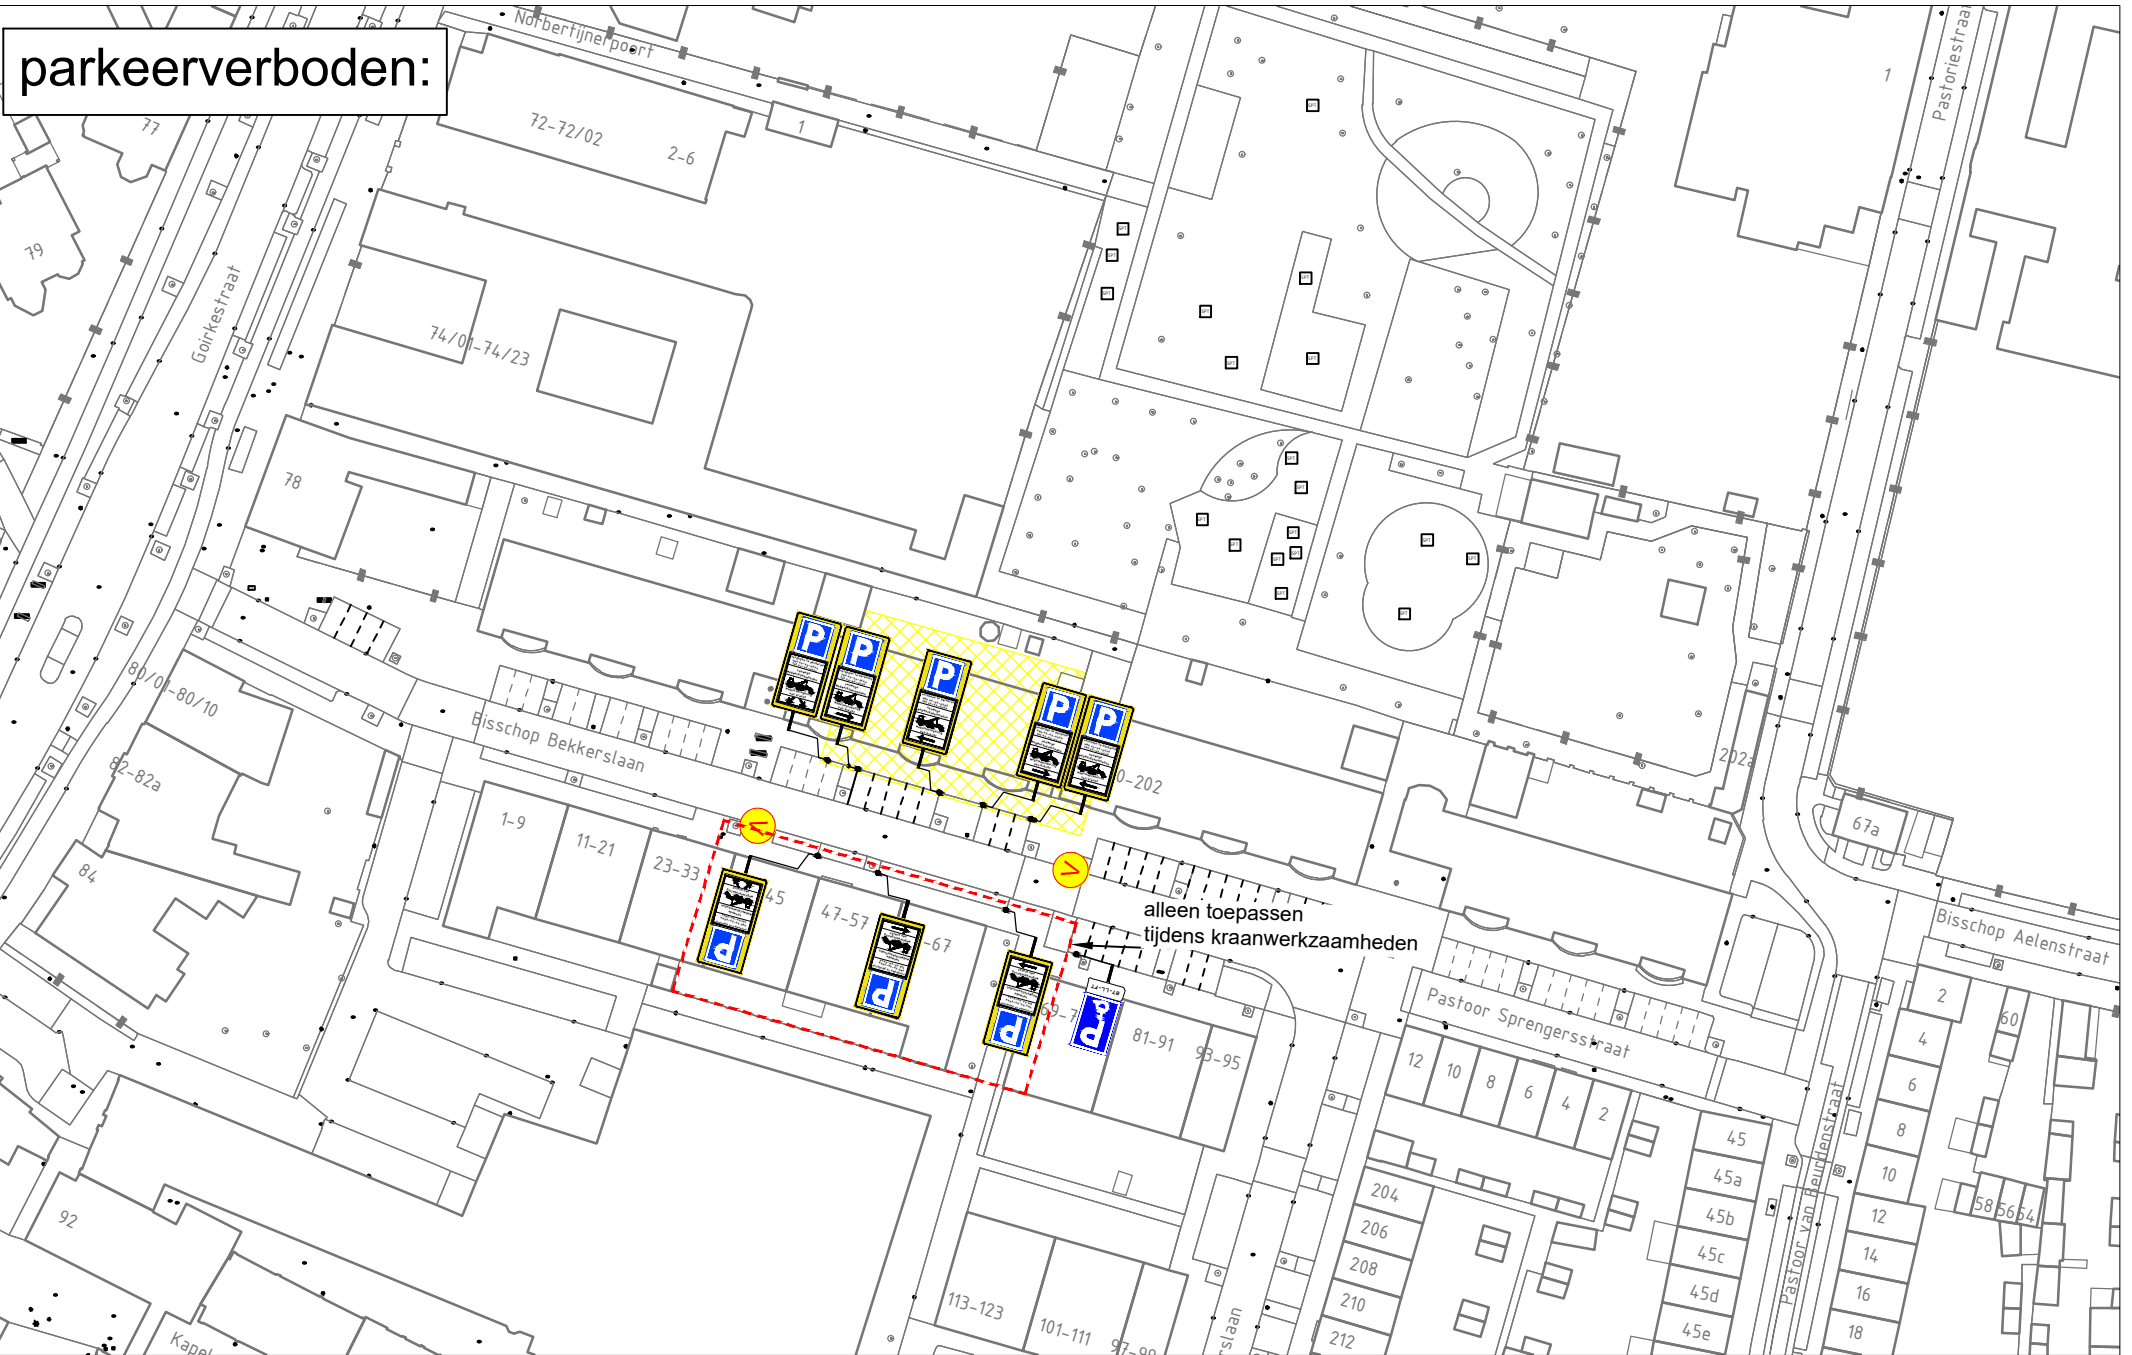

parkeerverboden:

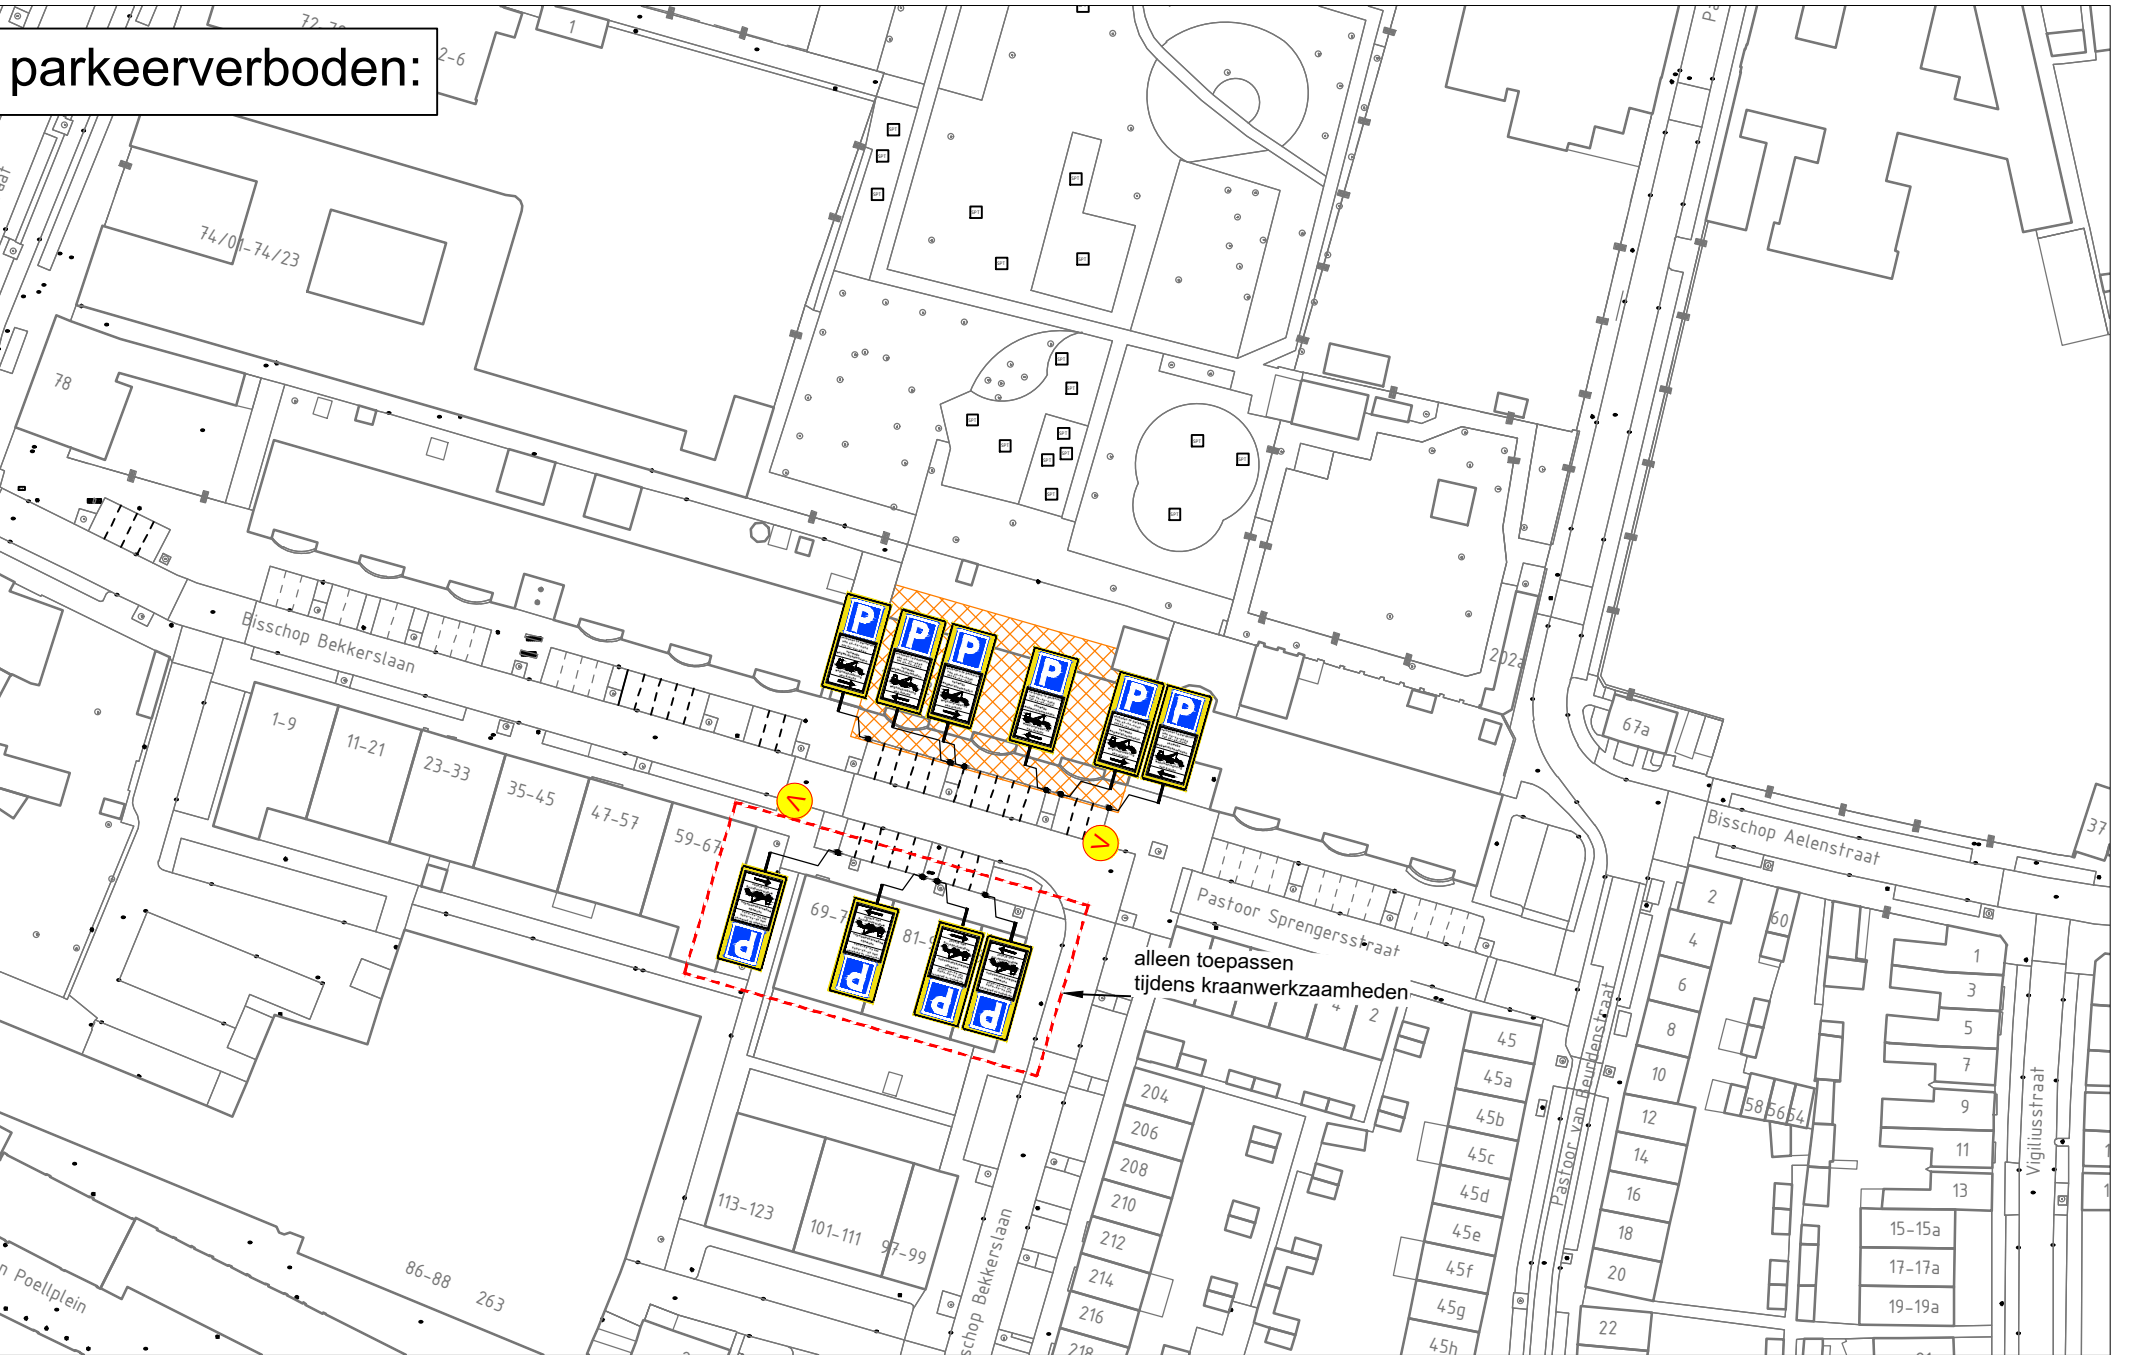

parkeerverboden:

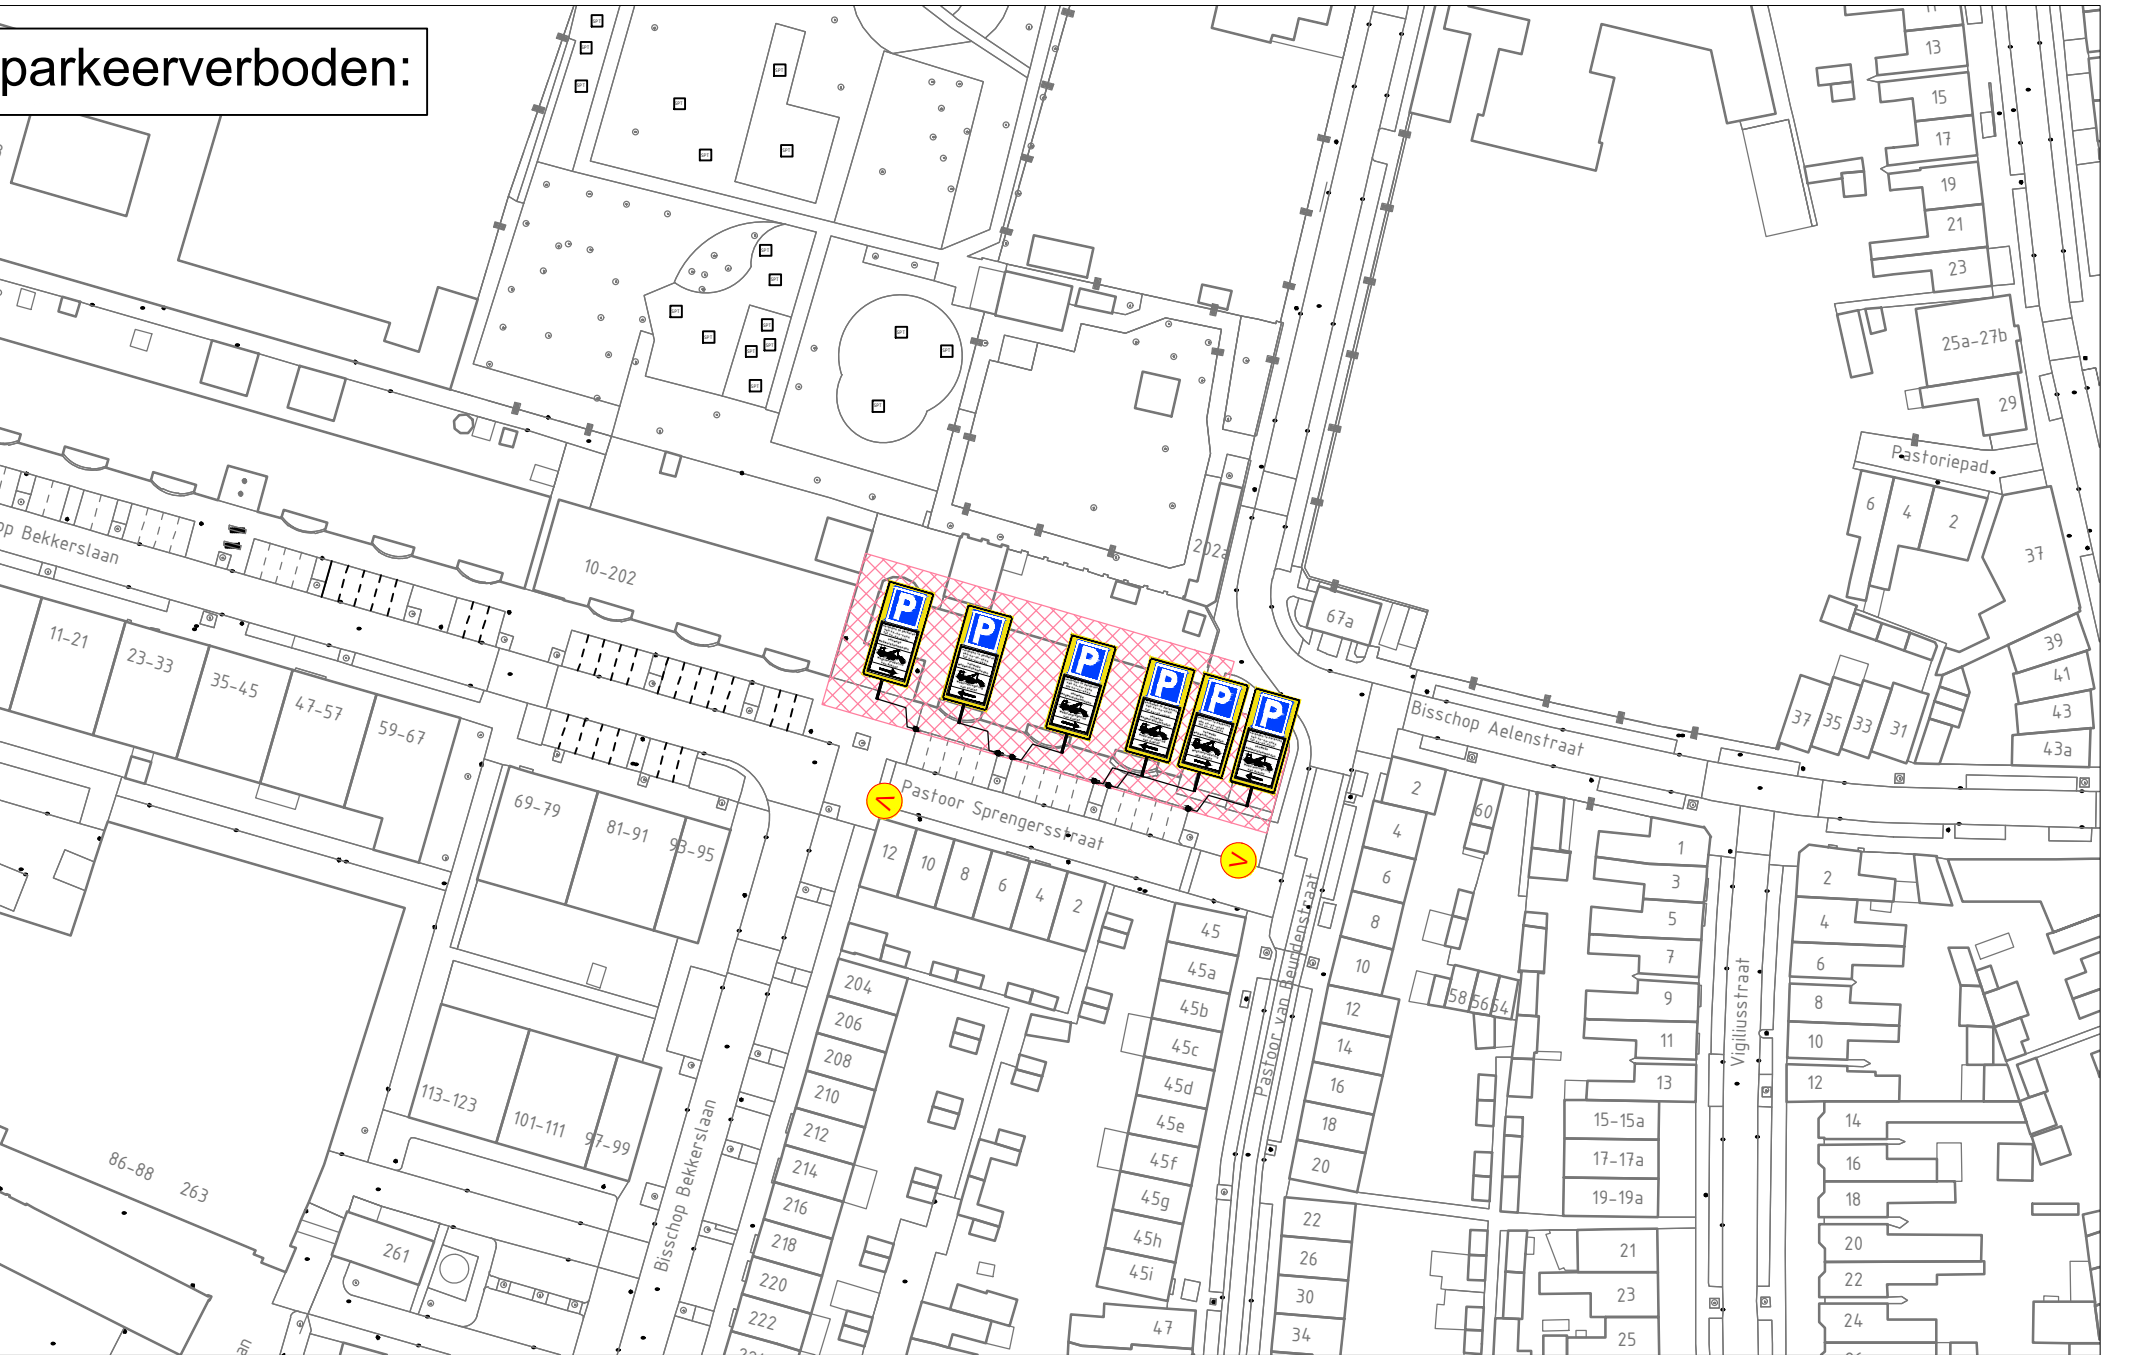

Legenda

- Bouwplaats
- werkvak fase 1
- werkvak fase 2
- werkvak fase 3
- werkvak fase 4
- aanwezige verkeersmaatregelen
- vooraankondiging



Bisschop Bekkerslaan to Tilburg
Tijdelijke verkeersmaatregelen
Afzetting



tekener: MFL 30-07-26 ontwerp: JGE 30-07-26
versie: 1.1 blad 1 van 1
schaal: n.v.t. formaat: A0
tekennummer: 202631417-001

