

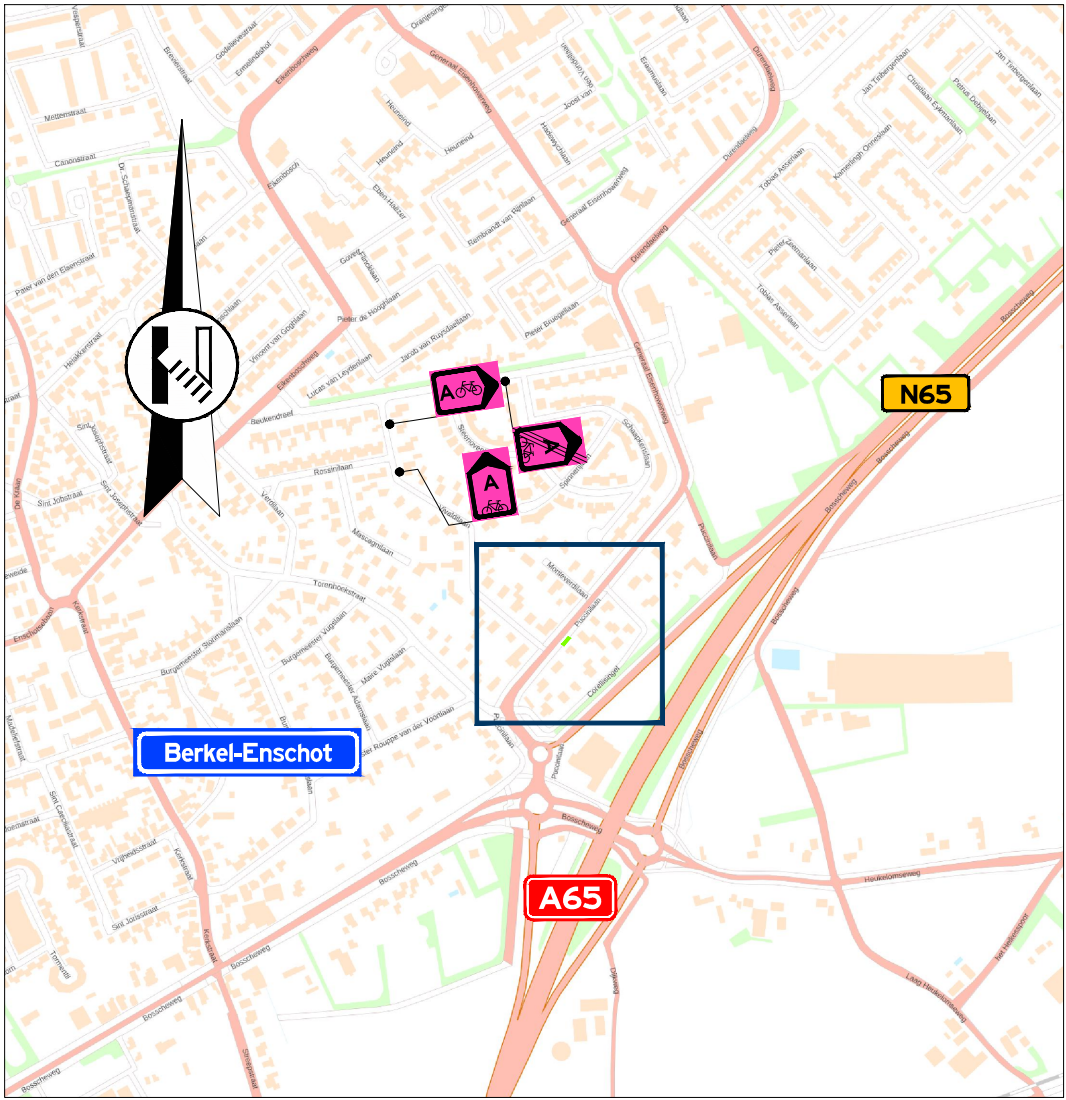


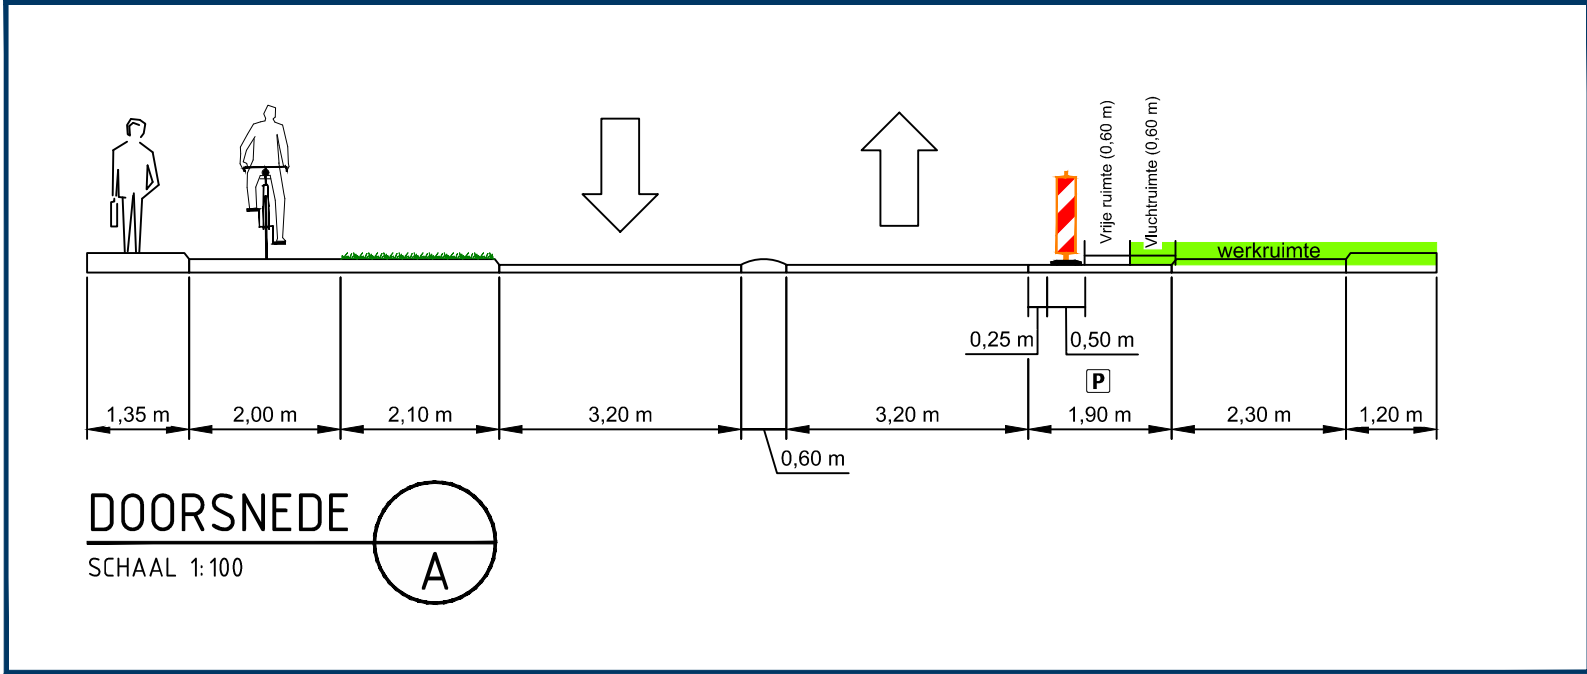

Locatie

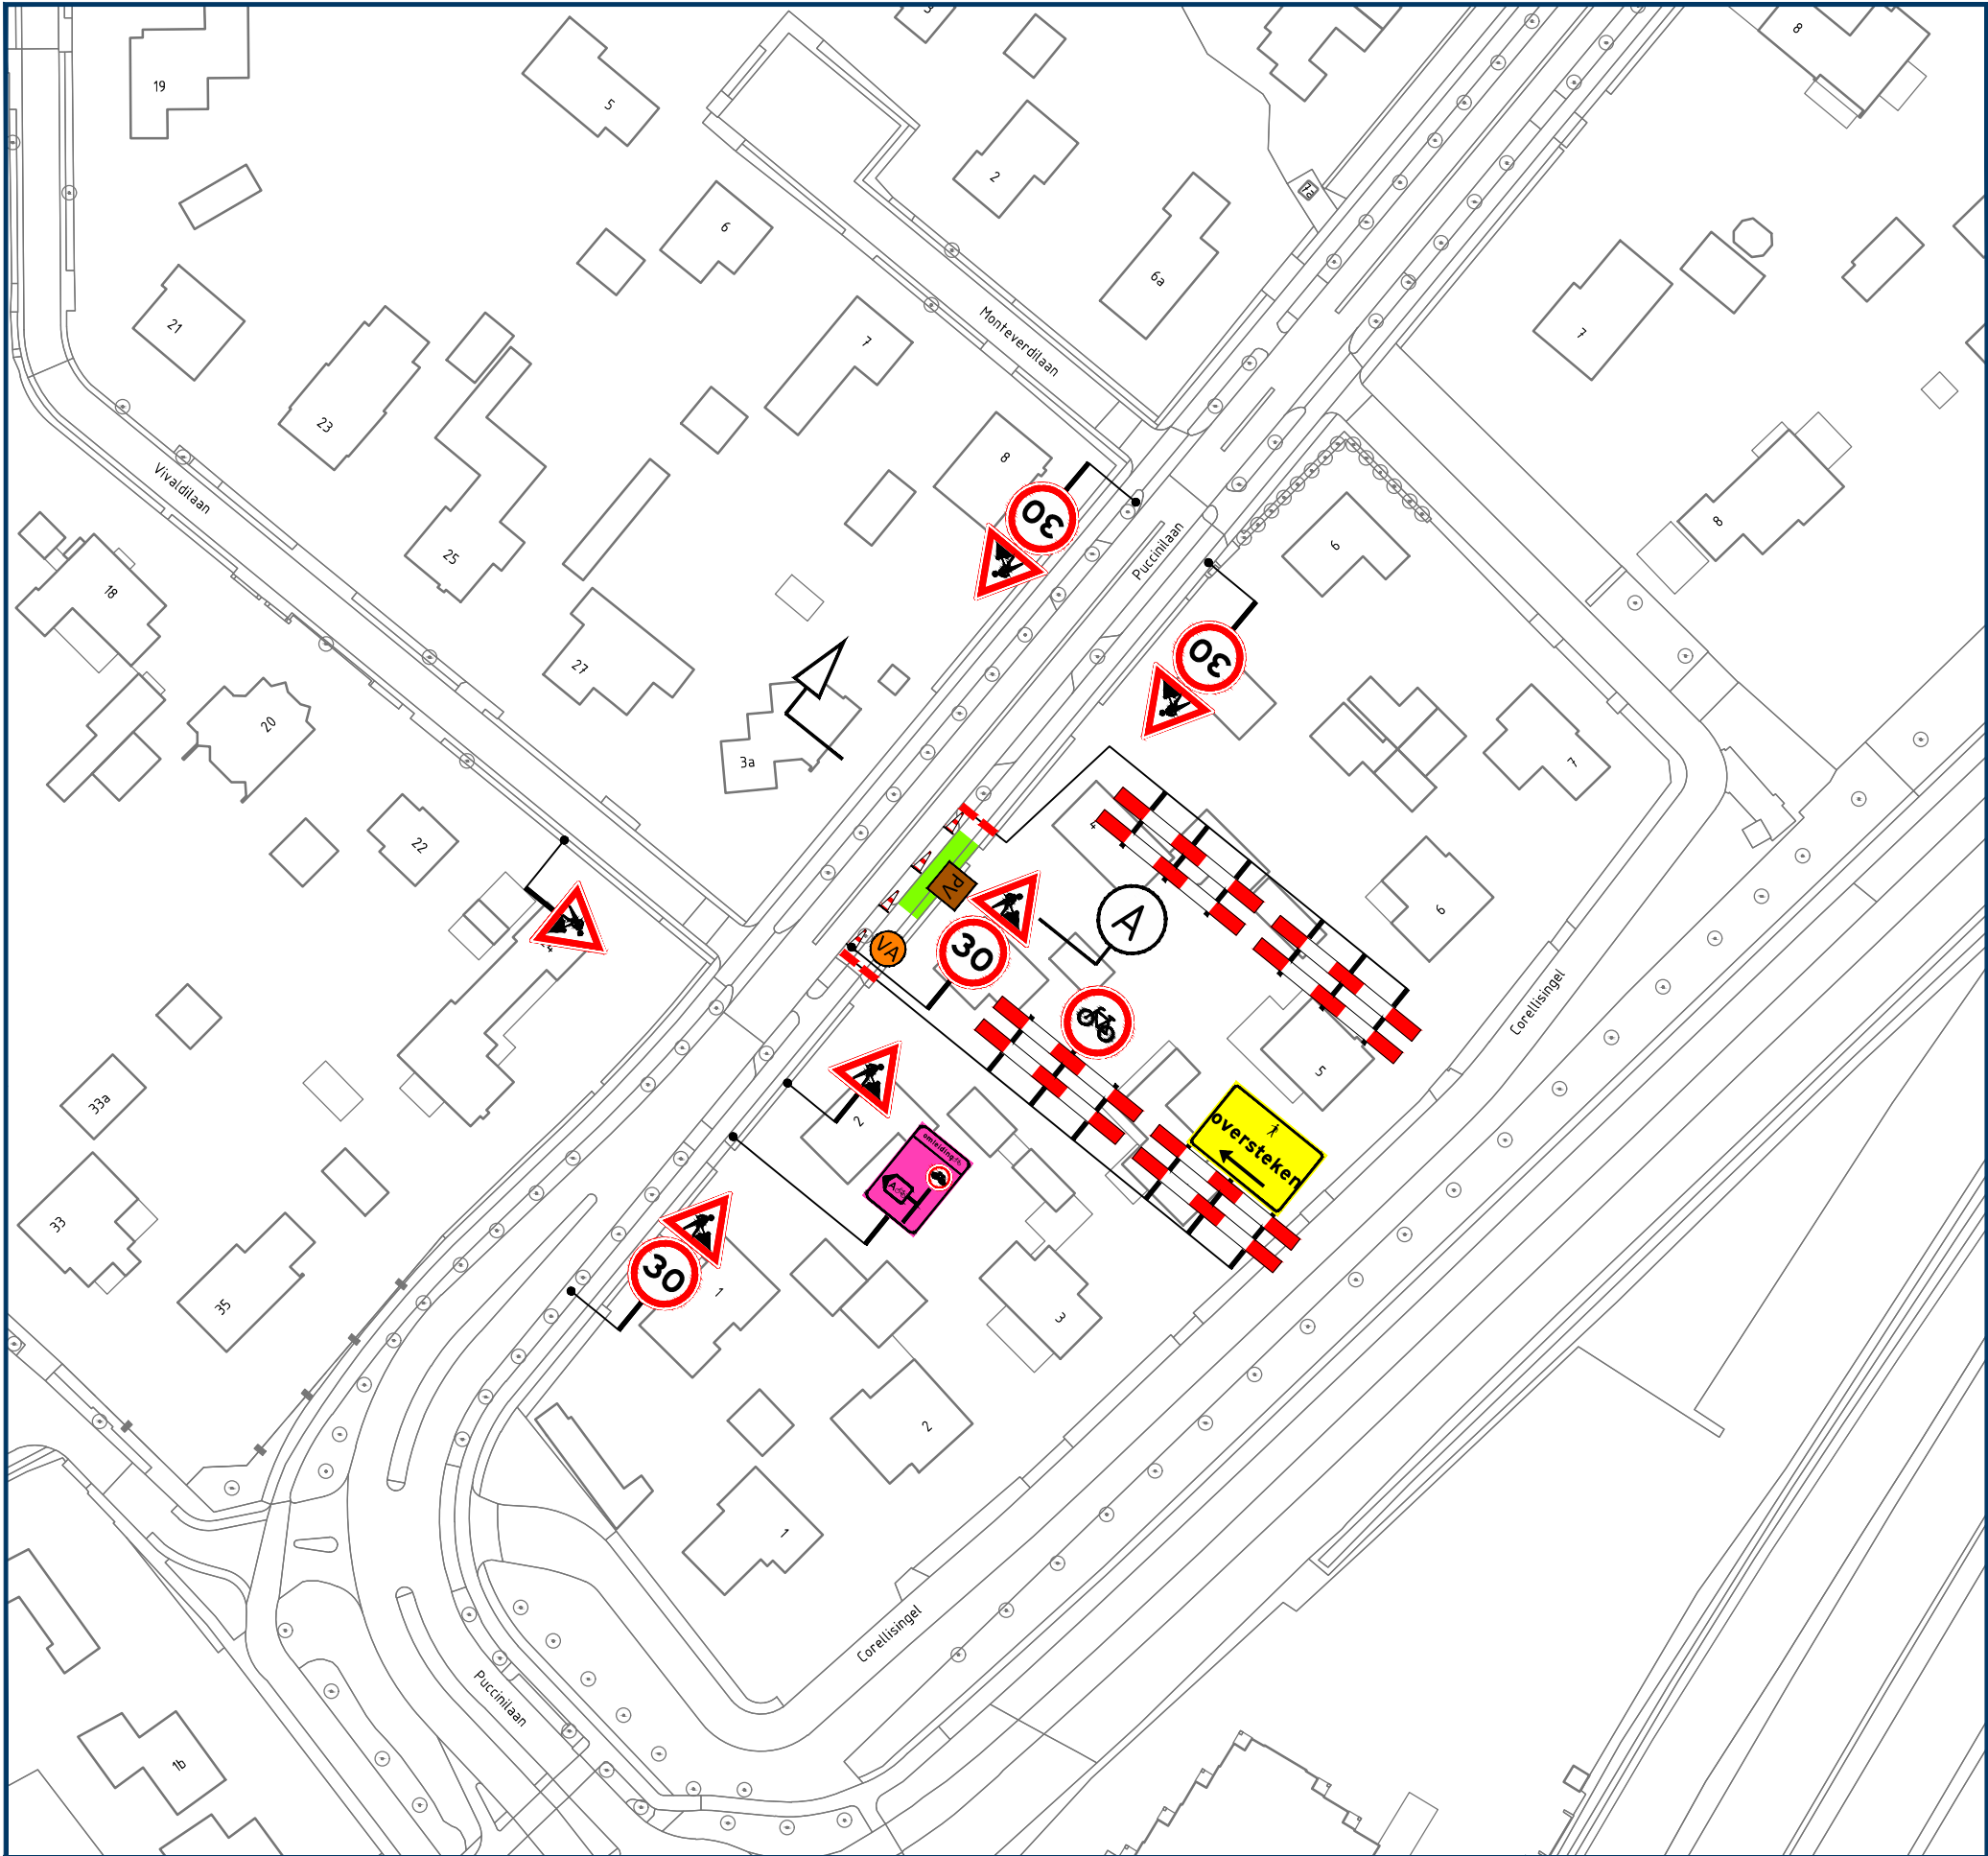

Opmerkingen

- publicatieborden minimaal twee weken voor aanvang werkzaamheden plaatsen
- afplakken/afdraaien conflicterende (RVV) bebording

Legenda

aan te brengen verkeersmaatregelen

werkruimte

routebord

parkeerverbod plaatsen conform geldende richtlijnen wegbeheerder

plaatsen vooraankondiging

fietspad dicht
van dd mm. 00h tot dd mm. 00h
(80/60)

Door R.Ke op 3:25 pm, 7/23/26

Rayon Zuid
Vestiging Helvoirt
Molenstraat 27a, Helvoirt
Postbus 4, 5268 ZG Helvoirt
T +31 (0)88 03 30 900
www.vanrensbv.nl
info@vanrensbv.nl

wegmarkering | verkeersmaatregelen
ontwerp & advies | bewegwijzering

In opdracht van:

project: Werzaamheden aan ondergrondse infra
Locatie: Puccinilaan | te Berkel-Enschot
onderwerp: Tijdelijke verkeersmaatregelen
afzetting & omleiding
aanvraagnummer: 1003139306

getekend: M. Kwaks	datum: 07-07-2026	schaal: 1:1.000
controle: N. de Jong	datum: 07-07-2026	formaat: A2
vrijgave: B. van Baren	datum: 07-07-2026	versie: 1

tekeningnummer: 08279-T-VKM-001