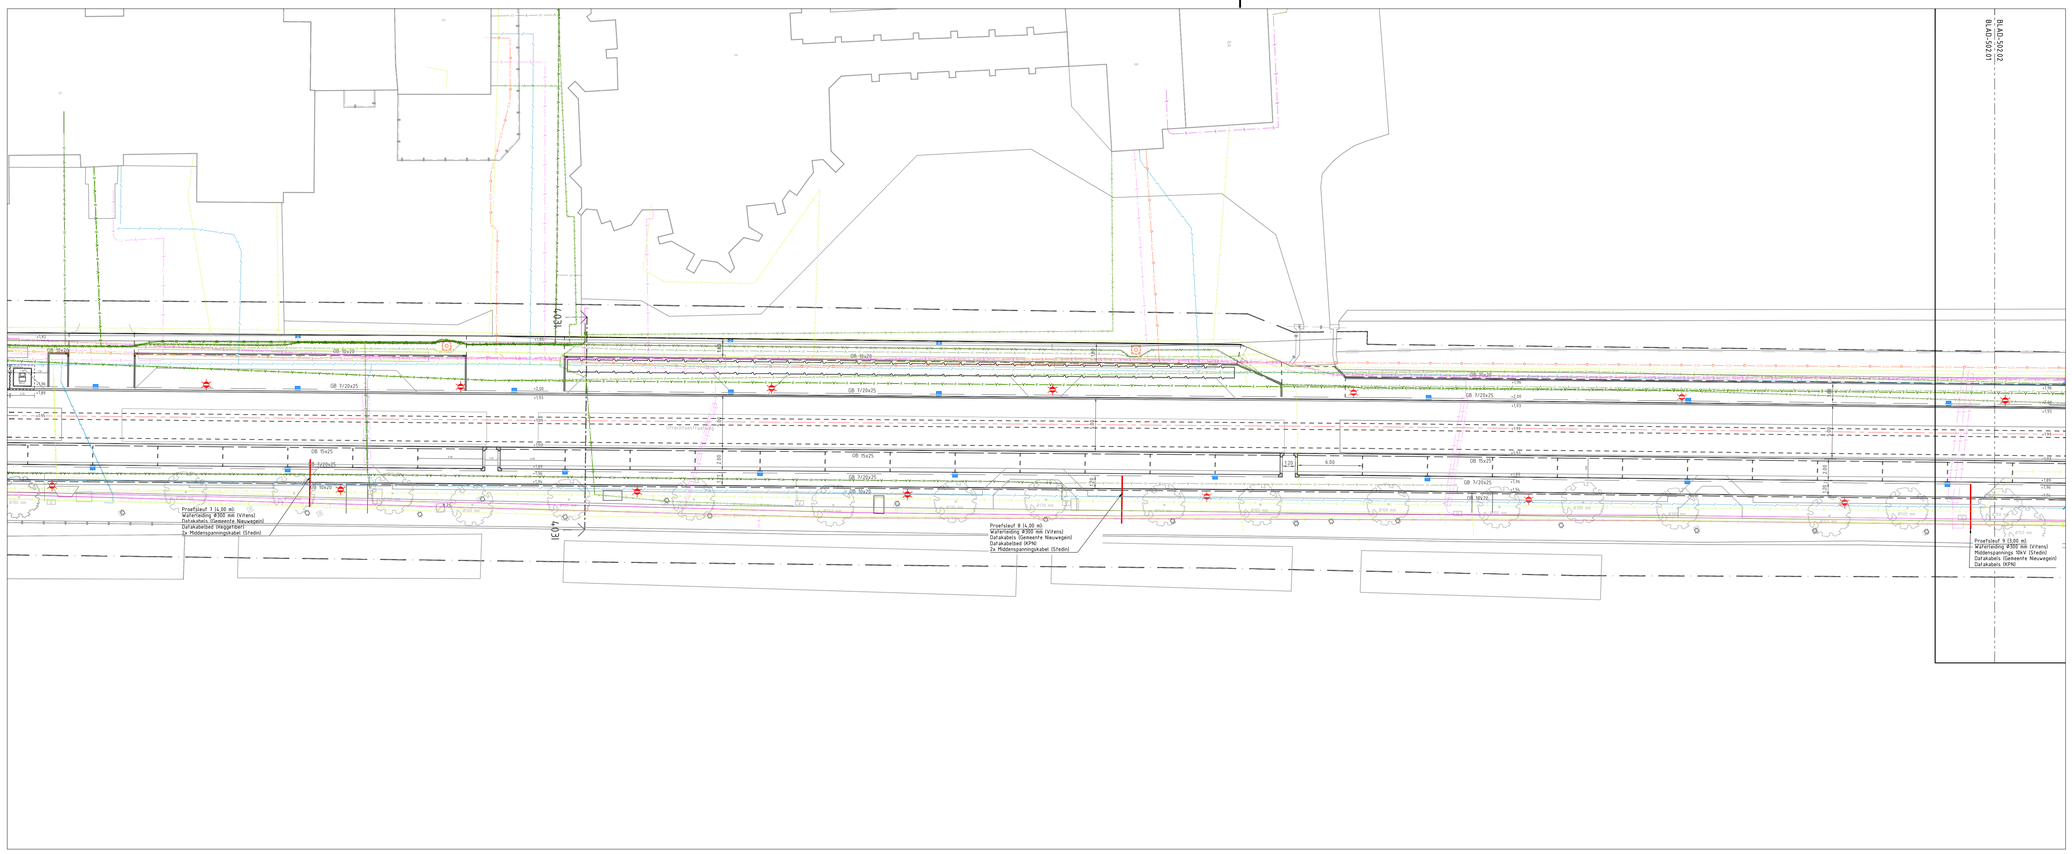

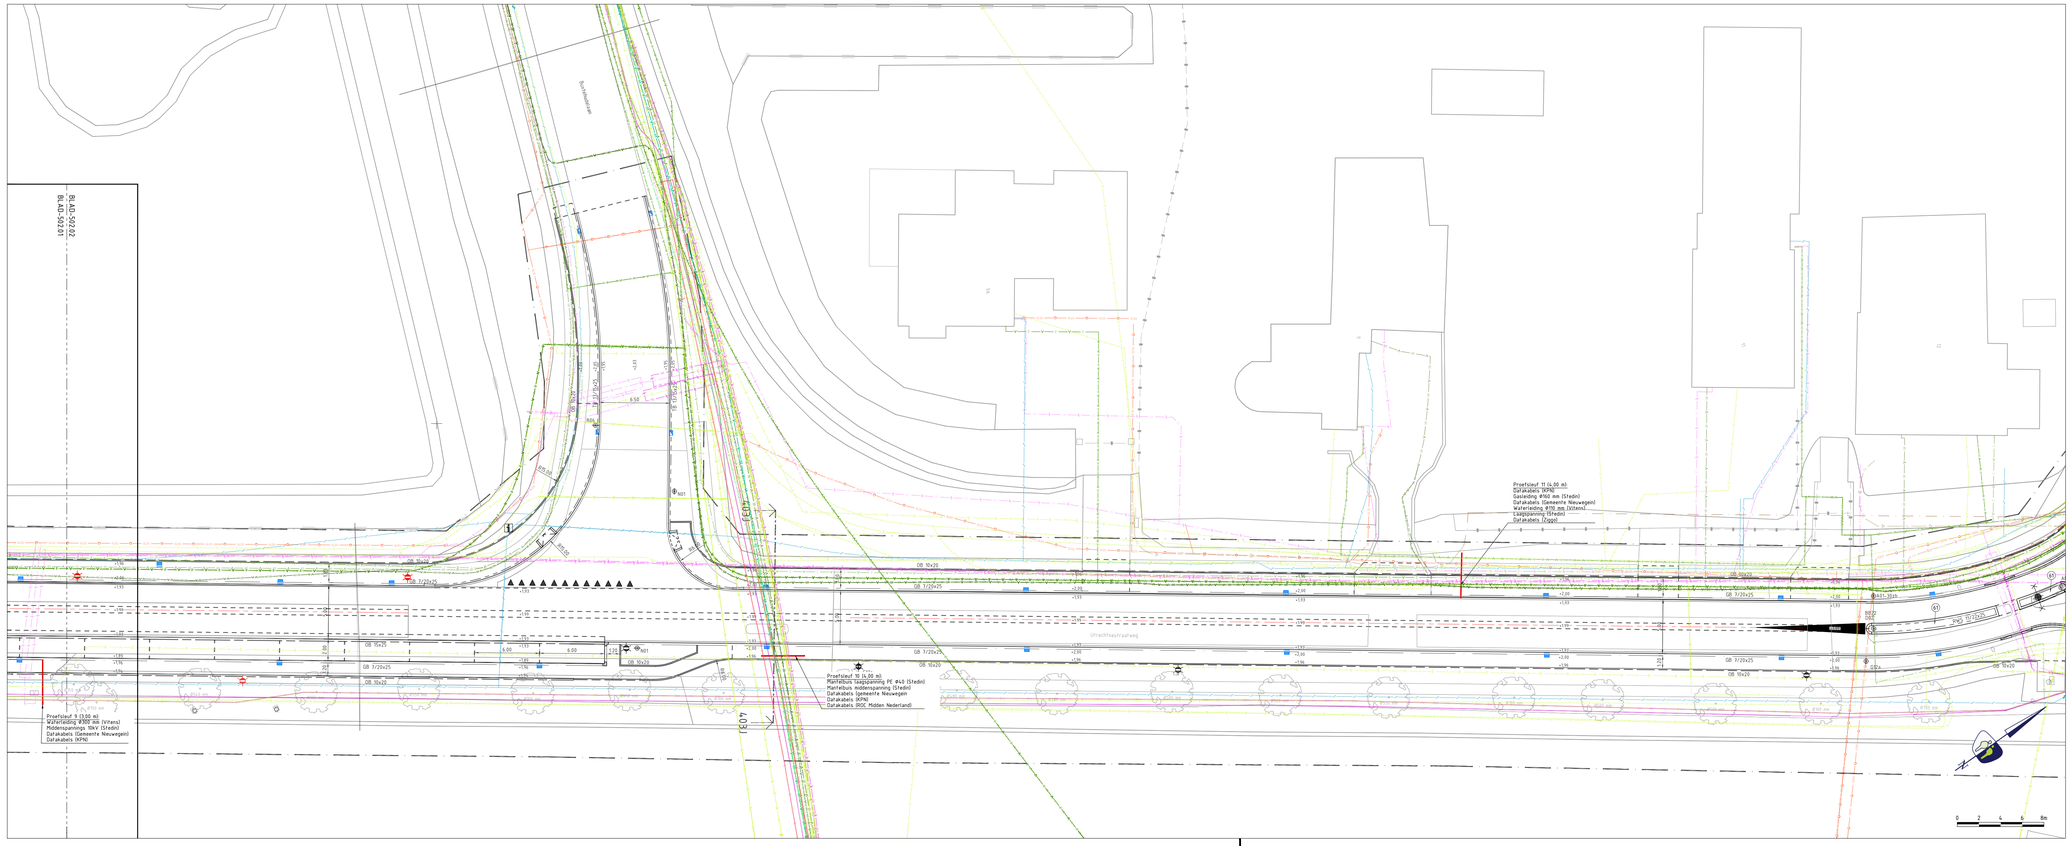

LEGENDA

ALGEMEEN

- Contouren BGT
- Werkgrens
- Kadastrale grenzen

PROEFSLEUVEN

- Proefsleuflocatie

KABELS EN LEIDINGEN BESTAAND 20-04-2026

KABELS DATA

- Datatransport (Ziggo)
- Datatransport (Verizon Nederland)
- Datatransport (Stedin)
- Datatransport (Small Connection)
- Datatransport (Roc Midden Ned Pa Vw Telecom)
- Datatransport (Reggefiber Orator)
- Datatransport (Parkncharge Opco)
- Datatransport (Lumen Technologies NI)
- Datatransport (Gemeente Nieuwegein)
- Datatransport (Odido Netherlands)
- Datatransport (Kpn)
- Datatransport (Colt Technology Services)
- Datatransport (Eurofiber Nederland)
- Datatransport (Delta Fiber Netwerk)
- Datatransport (Coaxkabel Ziggo)
- Datatransport (Bt Nederland Nv)

KABELS ELECTRA

- Elektra laagspanning (V Stedin)
- Elektra laagspanning (V Parkncharge Opco)
- Elektra laagspanning (V Gemeente Nieuwegein)
- Elektra laagspanning (Eneco Warmtenetten)
- Elektra middenspanning (Kv Stedin)
- Elektra hoogspanning (Kv Stedin)

GASLEIDINGEN

- Gas lage druk (Polyvinylchloride Bar Stedin)
- Gas lage druk (Polyethyleen Bar Stedin)
- Gas lage druk (Bar Stedin)
- Gas hoge druk (Polyethyleen Bar Stedin)
- Gas hoge druk (Bar Stedin)

WATERLEIDINGEN

- Watertransport (Vitens)
- Watertransport (Vitens)
- Watertransport (Vitens)

WARMTENET

- Warmtenet (Vaanster)
- Warmtenet (Eneco Warmtenetten)

RIOLERING

- Riool (Gemeente Nieuwegein)
- Riool (Gemeente Nieuwegein)

OVERIGE

- Overige (Gemeente Nieuwegein)

OPMERKINGEN

- maten in meters tenzij anders aangegeven
- hoogtematen in meters t.o.v. N.A.P.
- N.B.: rekening houden met kabels en leidingen

OVERZICHT
Schaal 1:10.000

V.NR	DATUM	GETEKEND	WIJZIGING
-	-	-	-
-	-	-	-
-	-	-	-
-	-	-	-
-	-	-	-

PROMMENZ
Harmenkaag 11 | 1741 LA Schagen | www.prommenz.nl | info@prommenz.nl

projectnummer	tekeningnummer	versie	blad / van
P250915	_CDO_502	1.0	01 / 01

project
Doorfietsroute Herenstraat te Nieuwegein

onderwerp
Proefsleuven

opdrachtgever
Gemeente Nieuwegein

		status: Definitief	datum: 22-05-2026
		schaal: 1:200	formaat: A0
ontwerper: Q. Souren		paraaf	datum: 22-05-2026
projectleider: B. Bos		paraaf	datum: 22-05-2026

Aan Prizes NSF op Publiek