
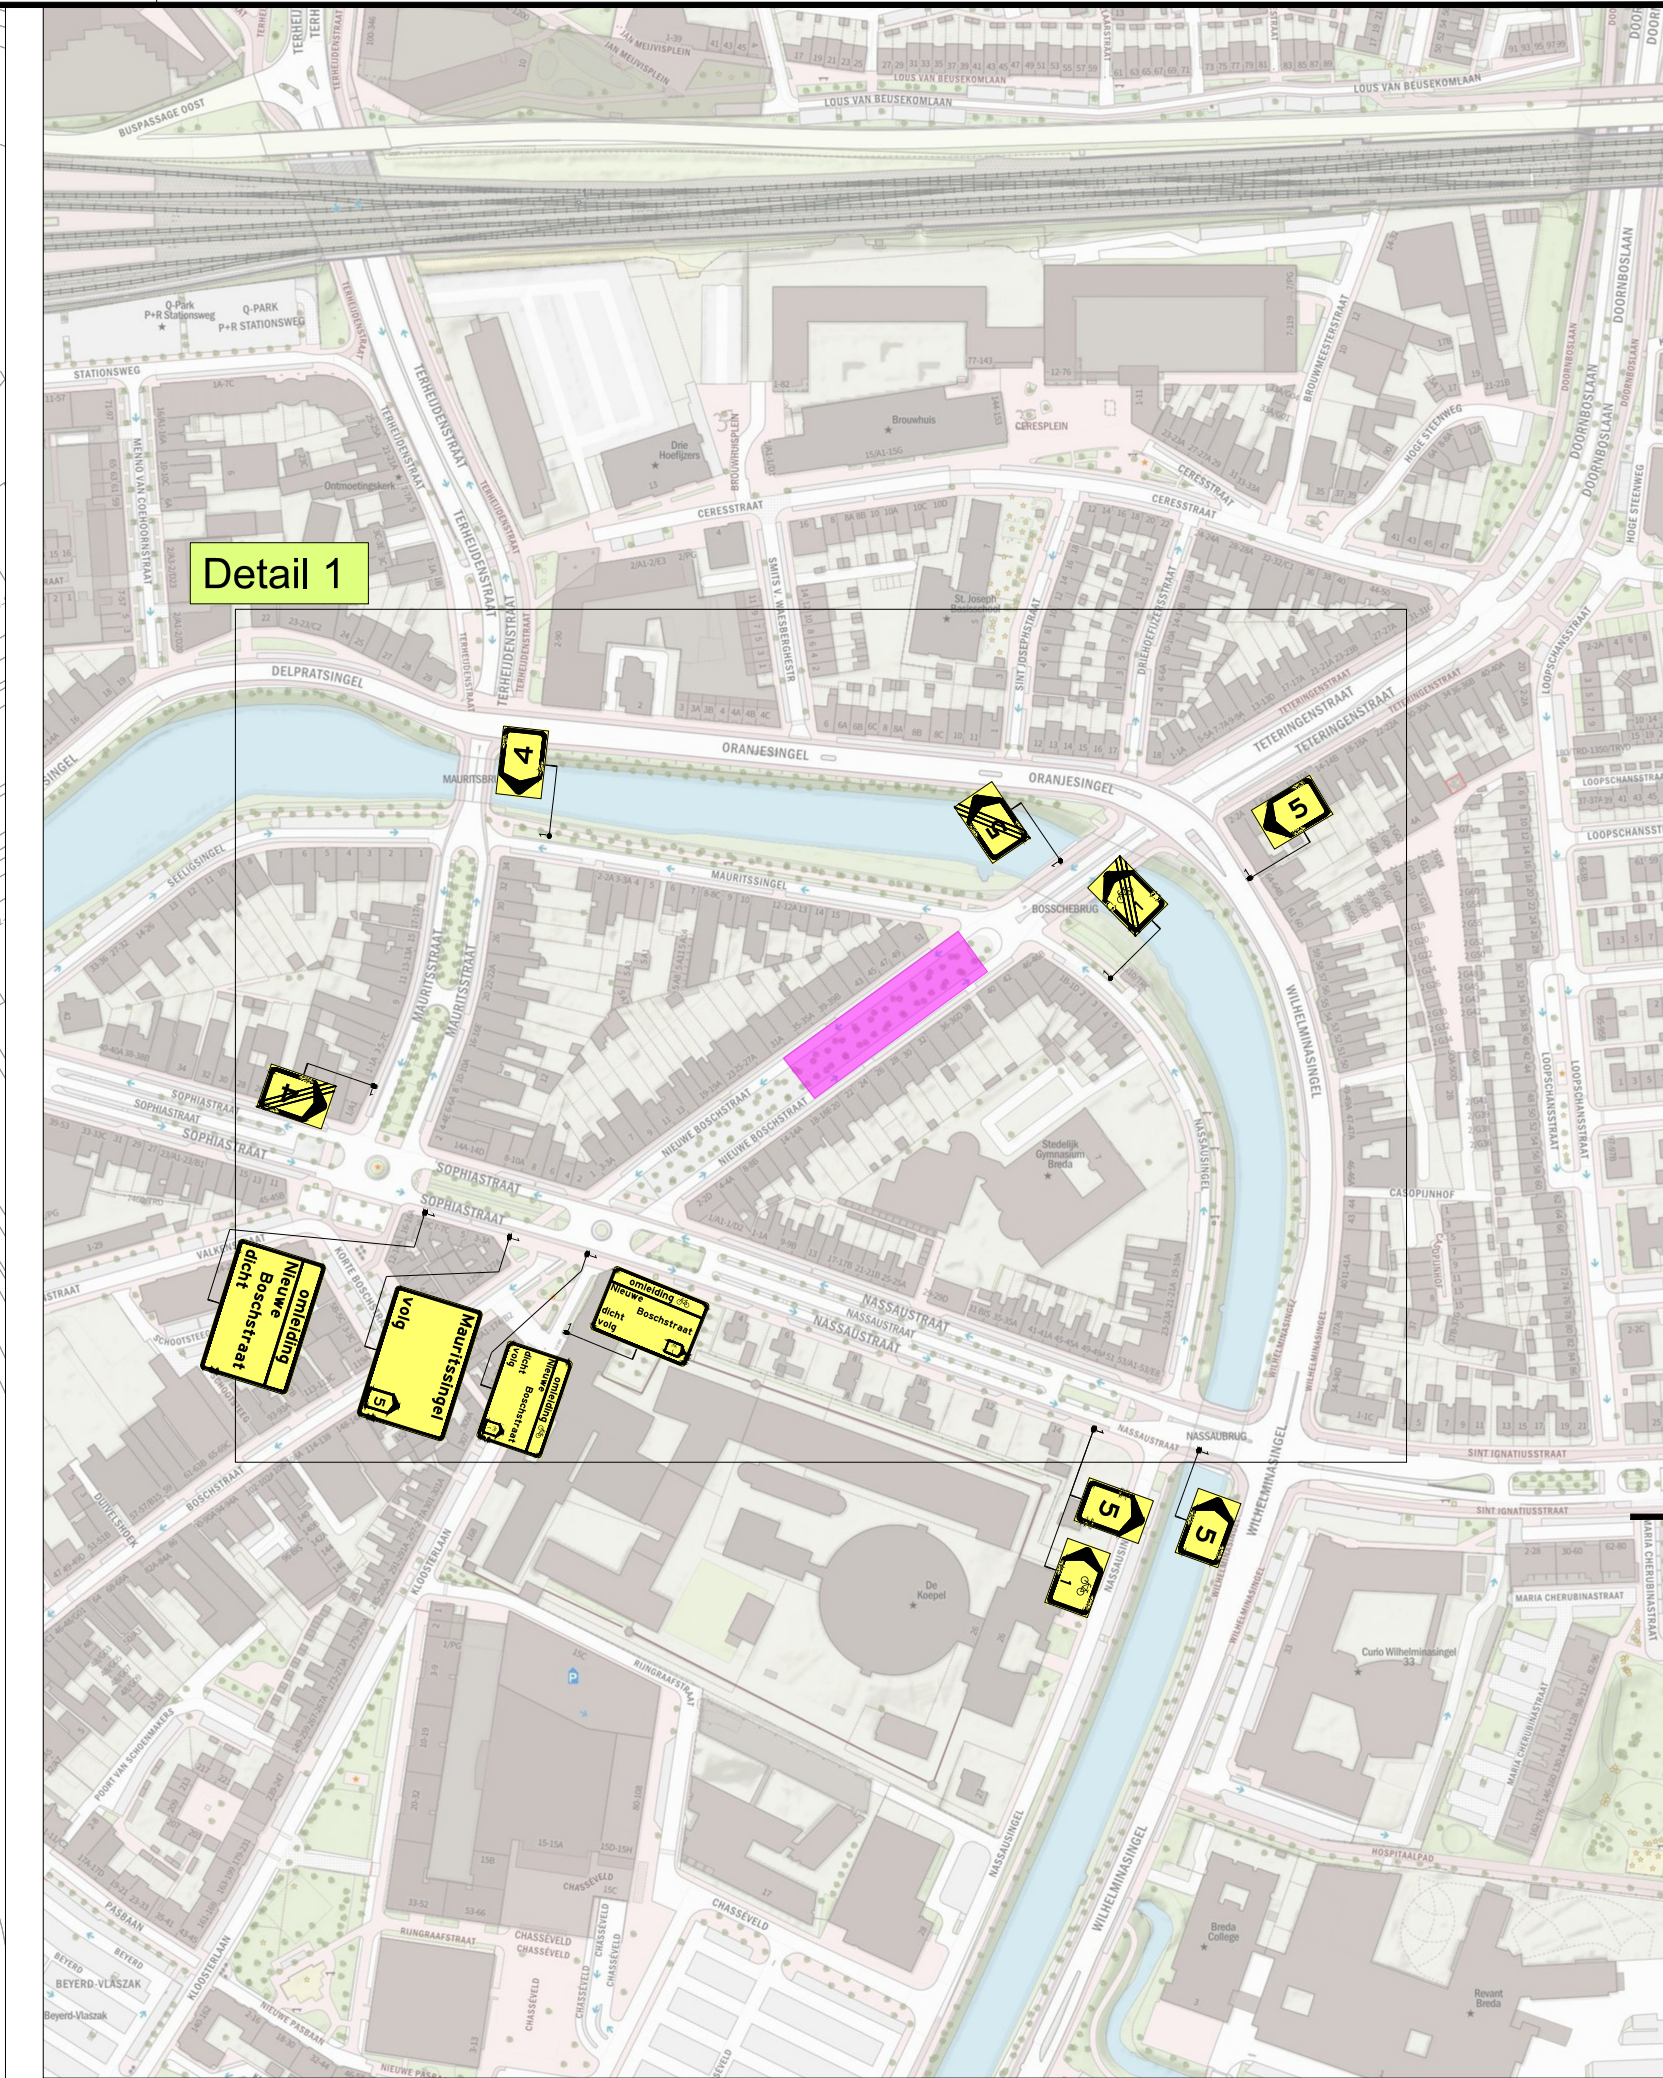


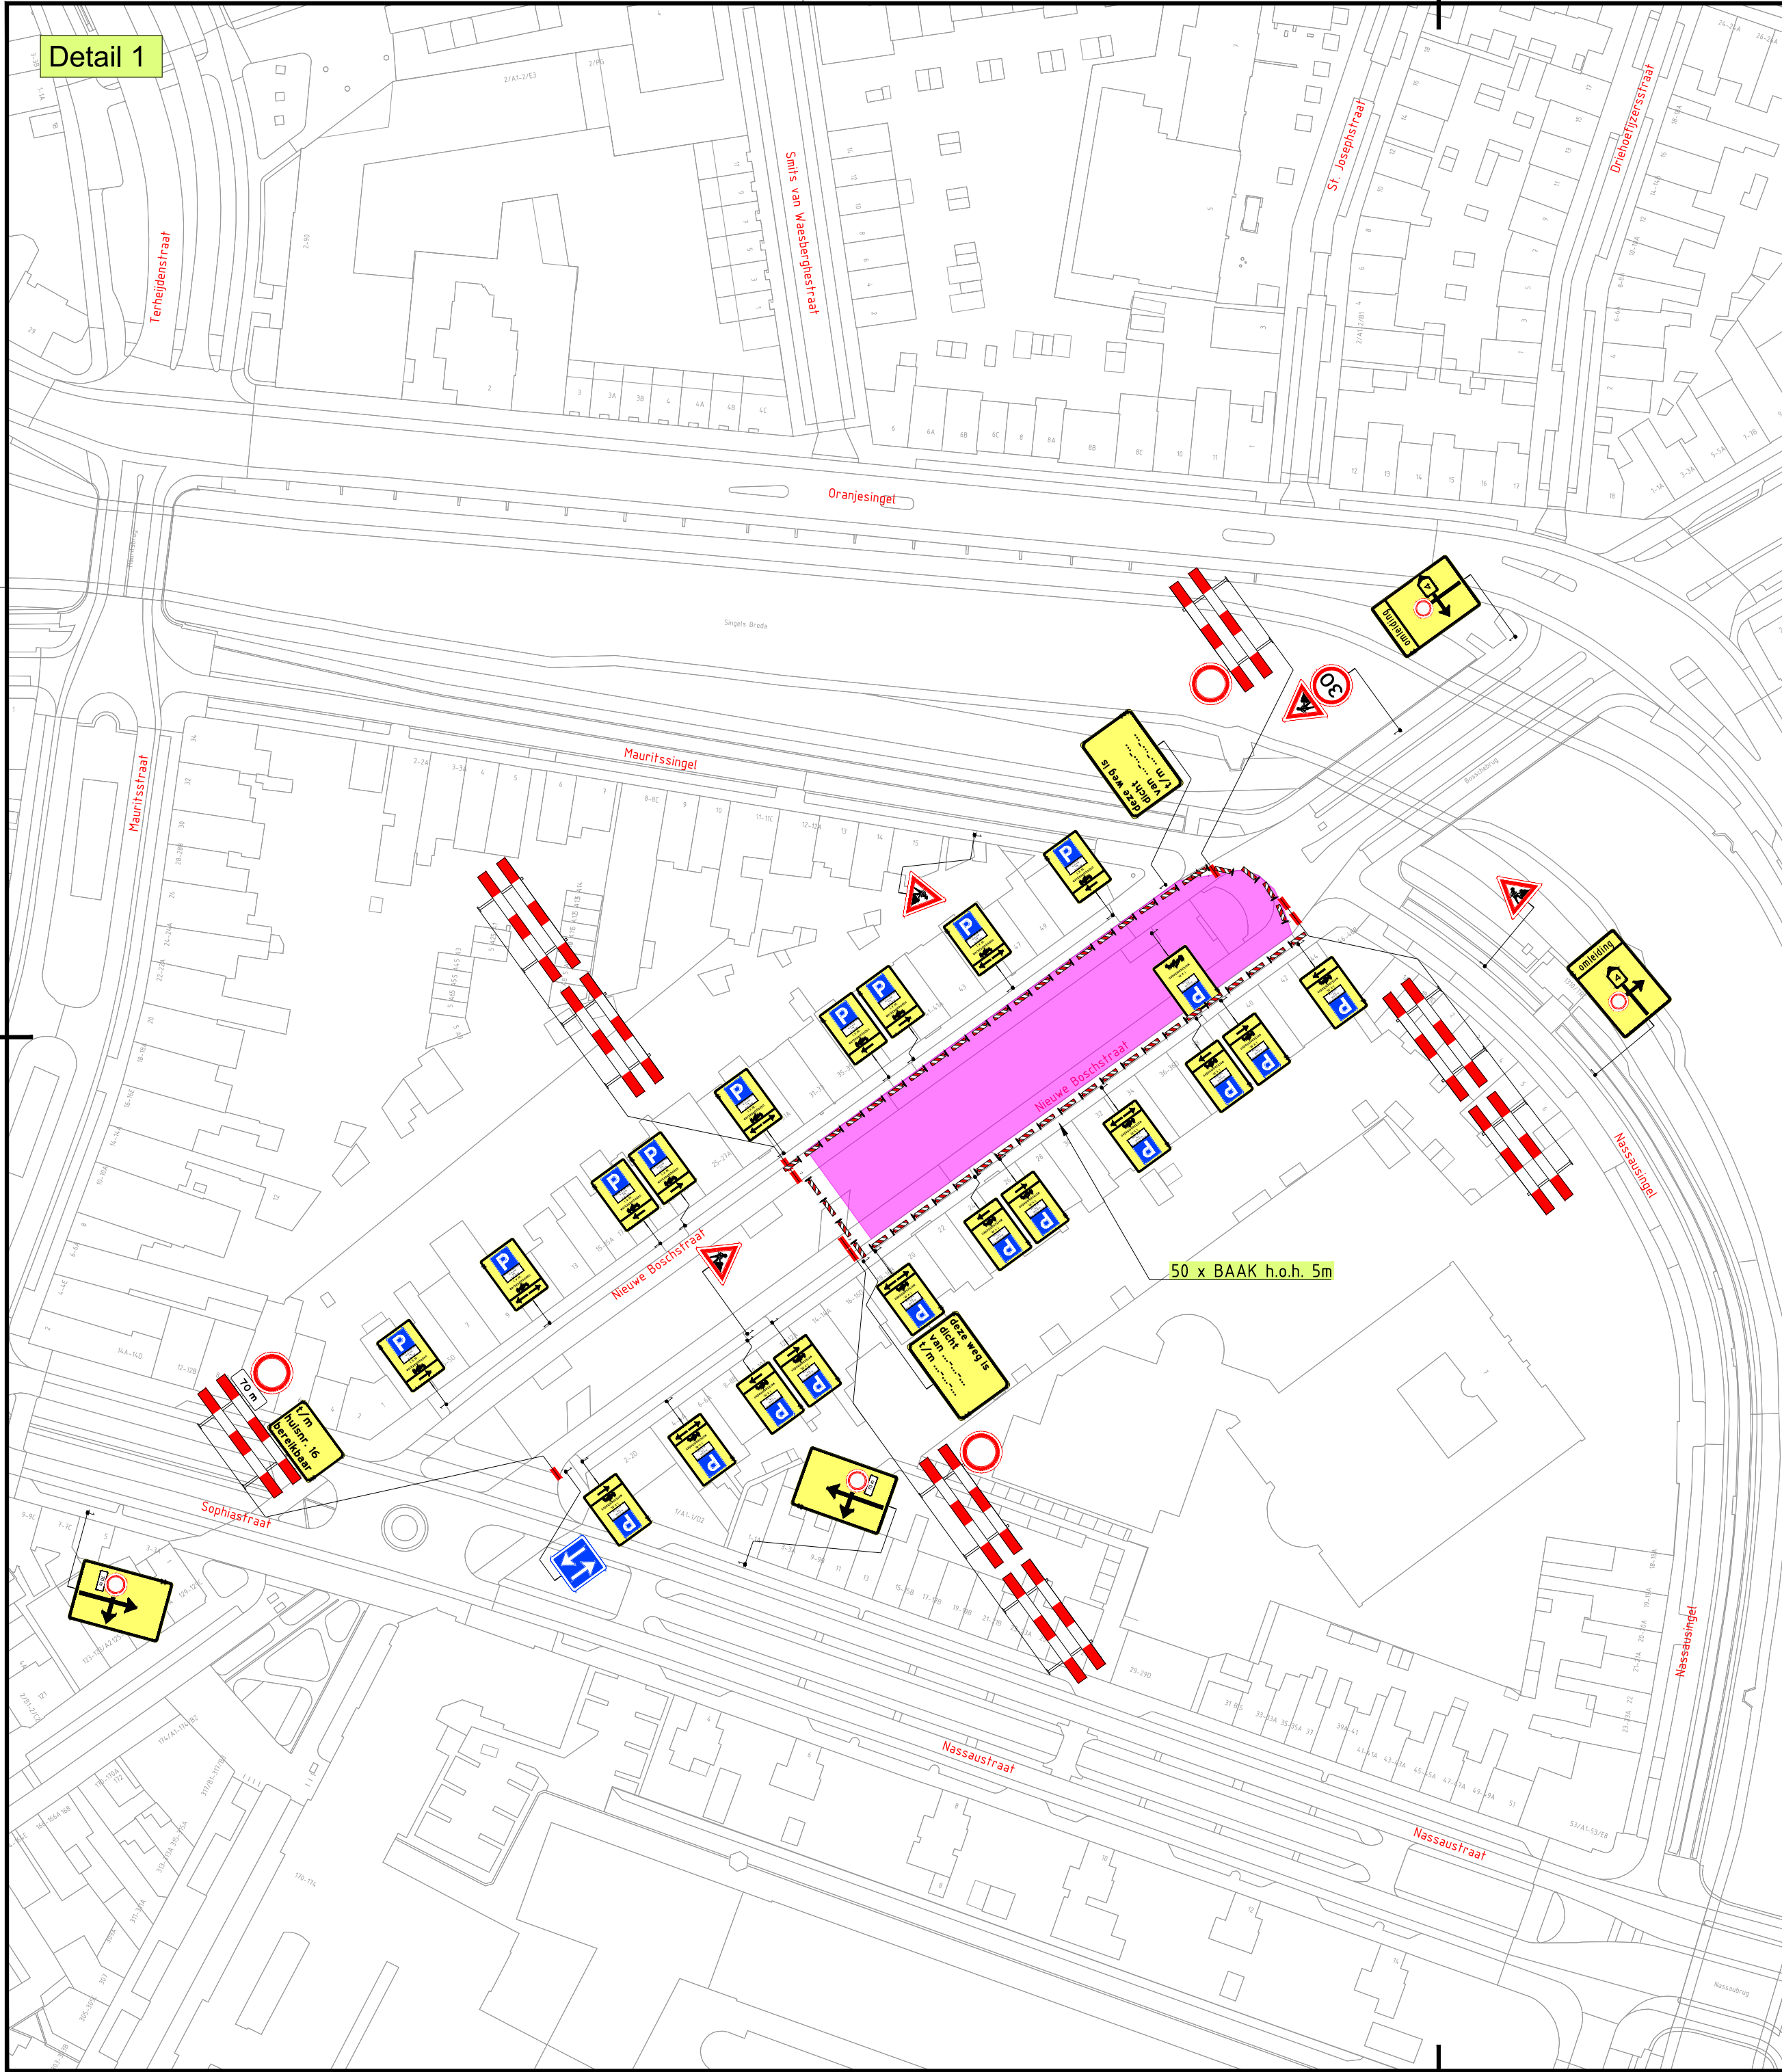

LEGENDA

Werkvak

1	21-08-26	Davy van der Linden	Davy van der Schans	CONCEPT
Versie:	Datum:	Getekend:	Vrijgegeven:	Omschrijving / Status:
BUKO. INFRASUPPORT		REGIOVESTIGING TILBURG-BREDA Europalaan 16 5121 DJ Rijen 040 - 282 42 79 infrasupport@buko.nl		
Project: Breda Nieuwe Boschstraat		 GRONDWERK • RIOLERING • BESTRATING		
Onderdeel: Nieuwe Boschstraat 2, Breda Fase: 1				
Boss nr.: 737711	Schaal: 1:1000	Formaat: A2		
Documenttype: Bebordingsplan	Blad: 1 van 1	Tekening nr. 26.23.0165.1		
 Aanvullende gegevens: BRL9101 Cer.Nr. NCK.2025.BRL9101.2500004-1		• Conflicterende bebording afplakken/afkruisen • De locatie van de bebording is indicatief, exacte locatie wordt in het werk bepaald • Afzettingen en omleidingen conform regelgeving CROW 96a/b		