
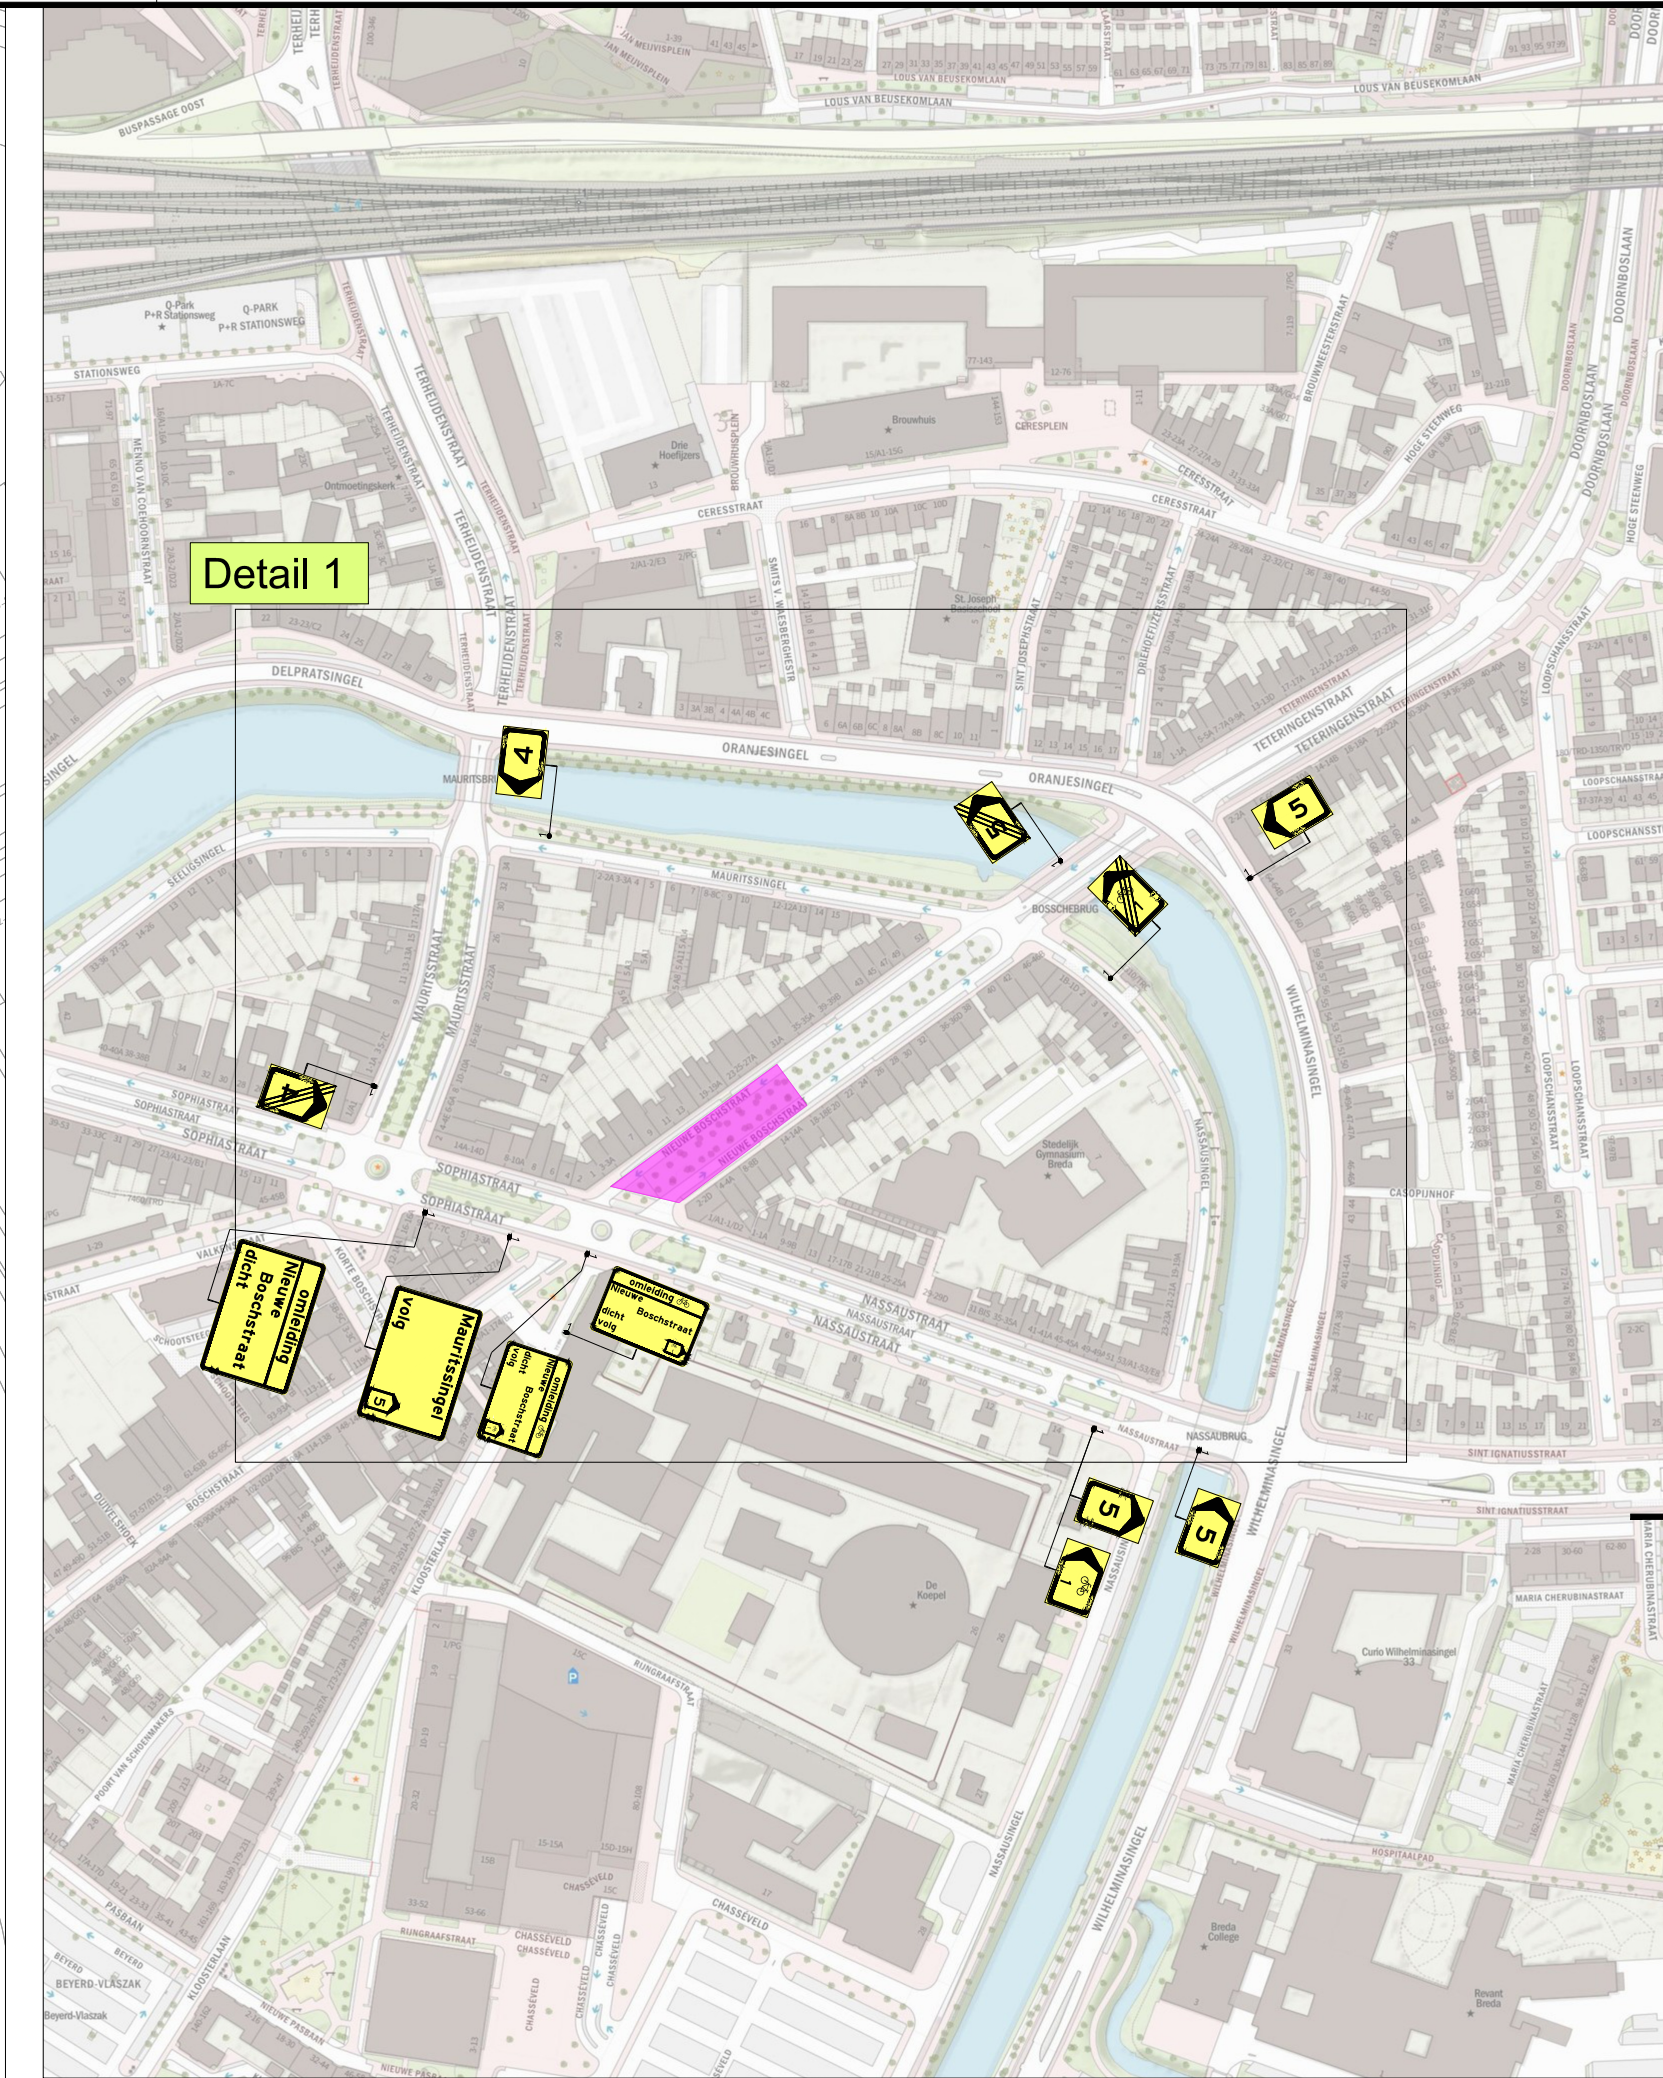


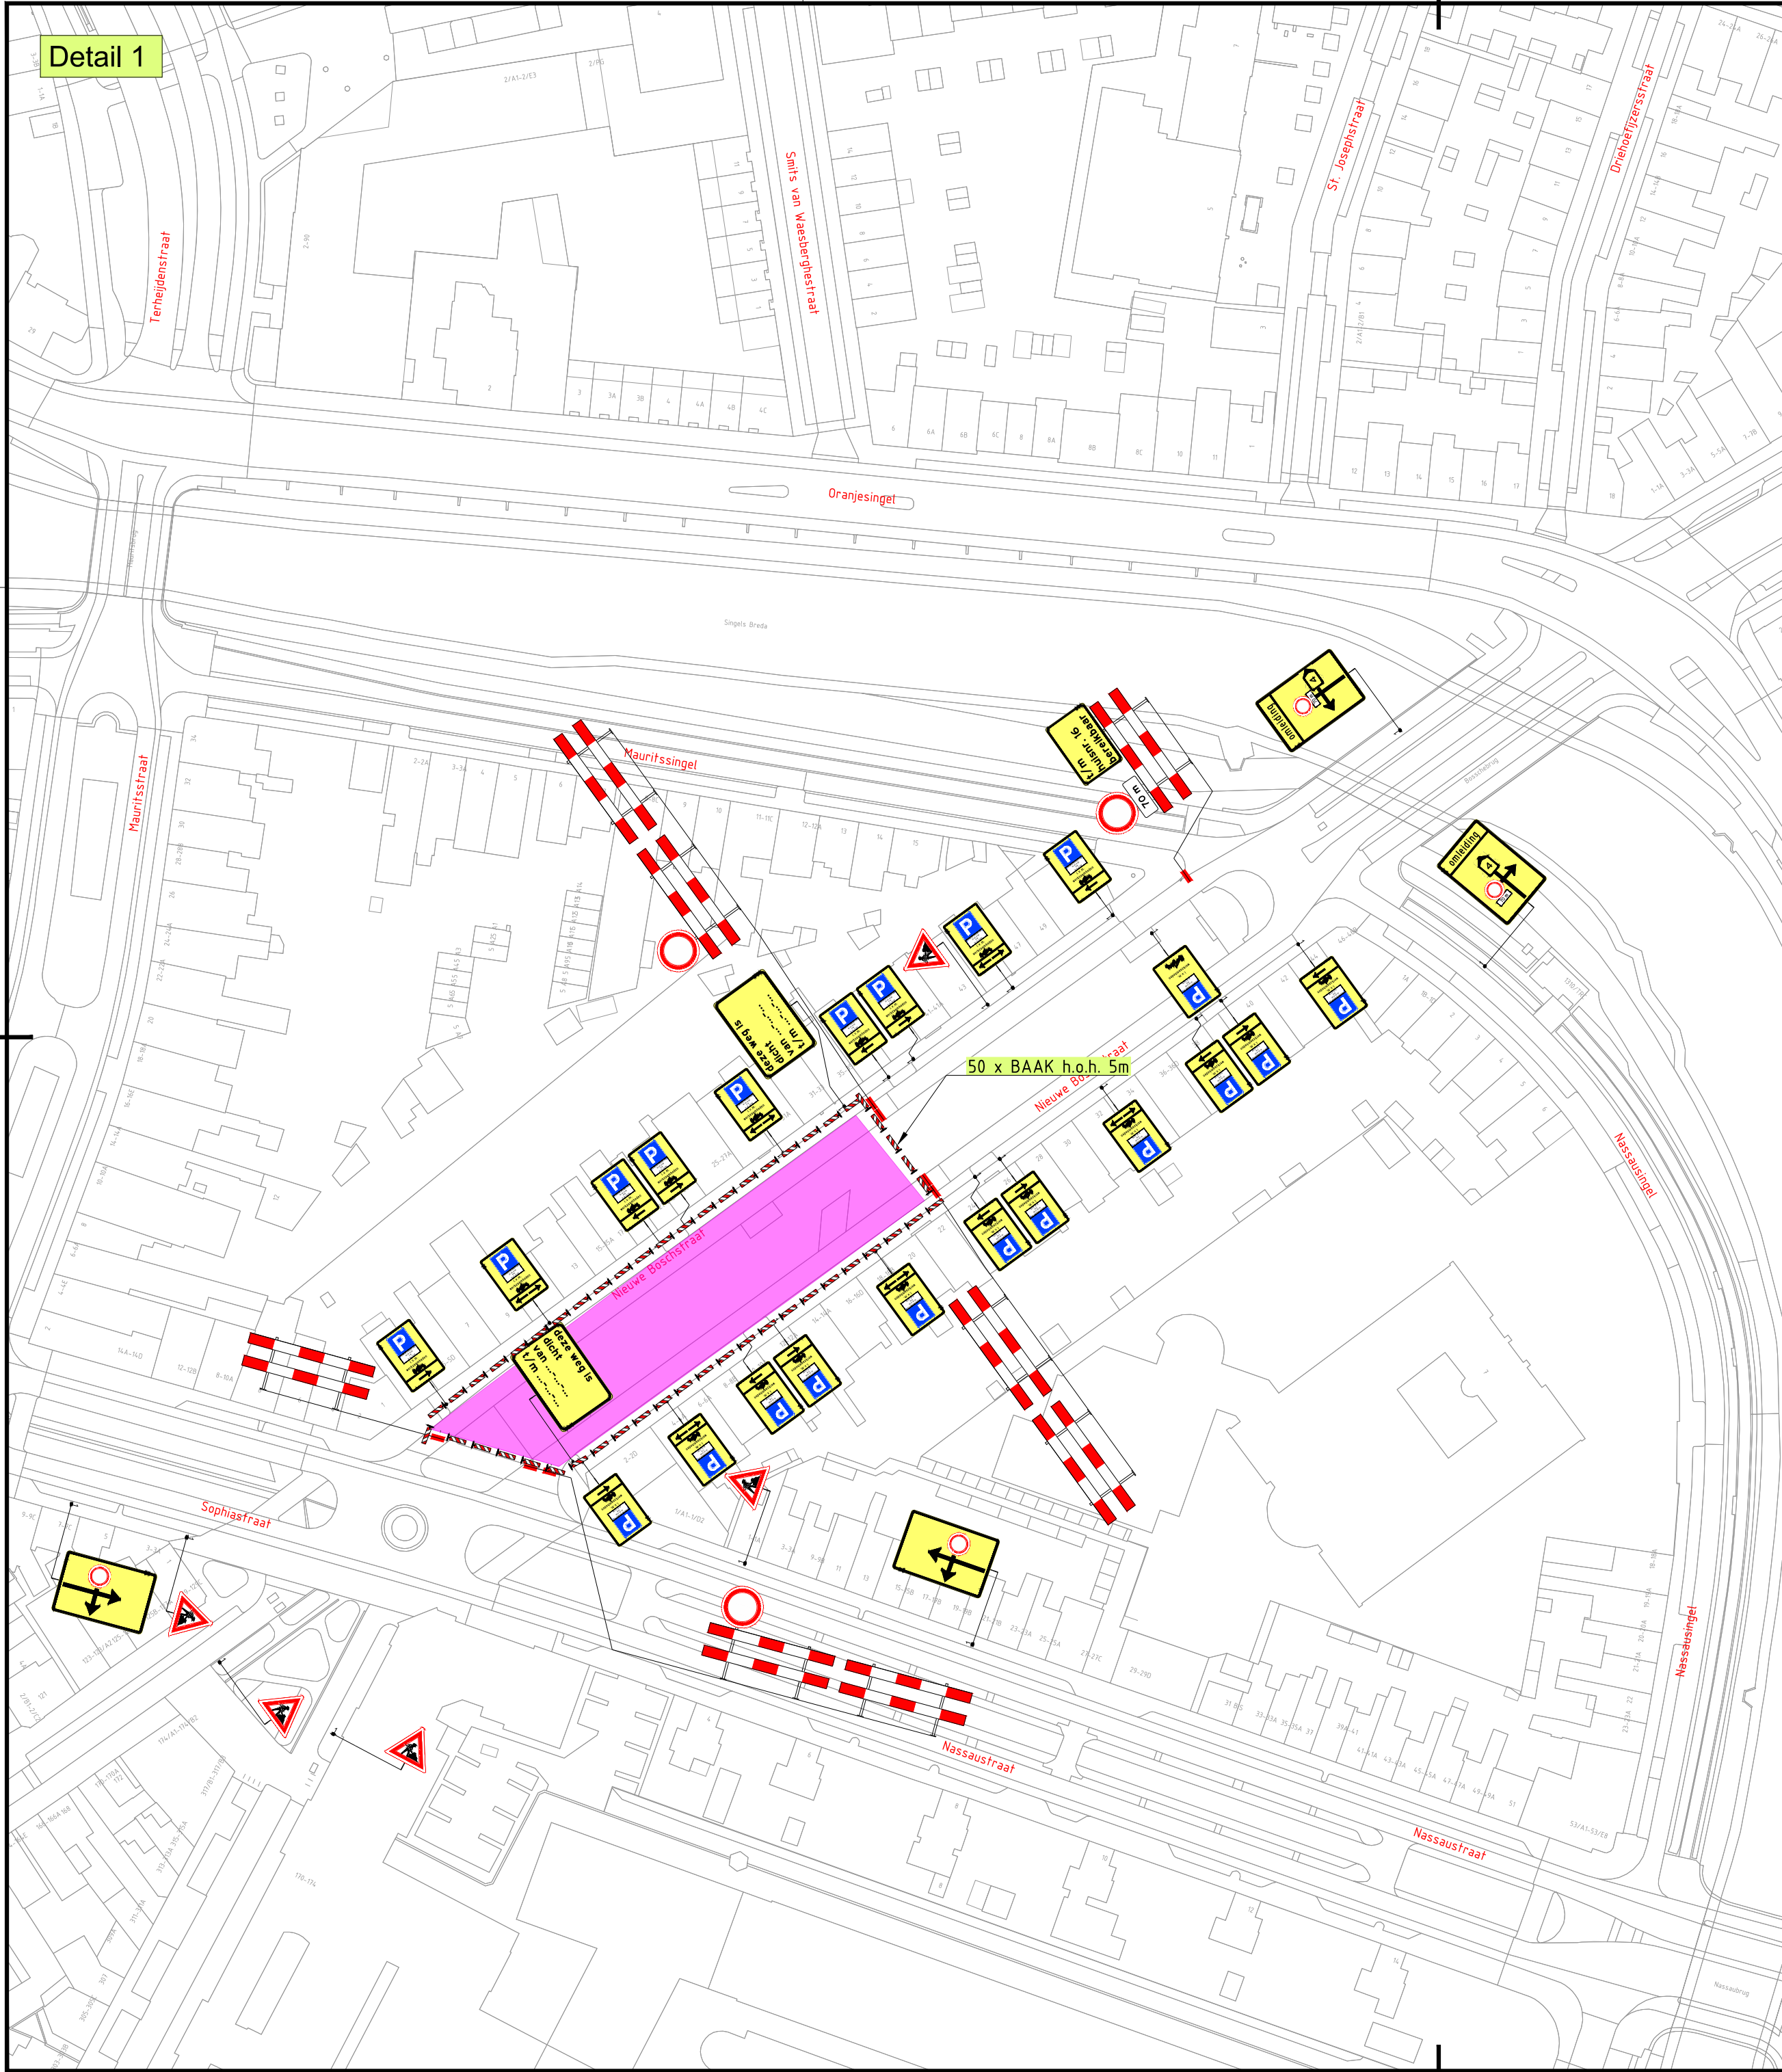

LEGENDA

Werkvak

1	21-08-26	Davy van der Linden	Davy van der Schans	CONCEPT
Versie: Datum: Getekend: Vrijgegeven: Omschrijving / Status:				
BUKO INFRA SUPPORT			REGIOVESTIGING TILBURG-BREDA Europalaan 16 5121 DJ Rijen 040 - 282 42 79 infra@buko.nl	 GRONDWERK • RIOLERING • BESTRATING
Project:		Breda Nieuwe Boschstraat		
				
Onderdeel:		Nieuwe Boschstraat 2, Breda Fase: 2		
				
Boss nr.: 737711		Schaal: 1:1000	Formaat: A2	
Documenttype: Bebodingsplan		Blad: 1 van 1	Tekening nr. 26.23.0165.2	
 Aanvullende gegevens: BRL9101 Cert.nr. NCK.2025.BRL9101.2500004-1		- Conflicterende bebodding afplakken/afkruisen - De locatie van de bebodding is indicatief, exacte locatie wordt in het werk bepaald - Afzettingen en omleidingen conform regelgeving CROW 96a/b		