


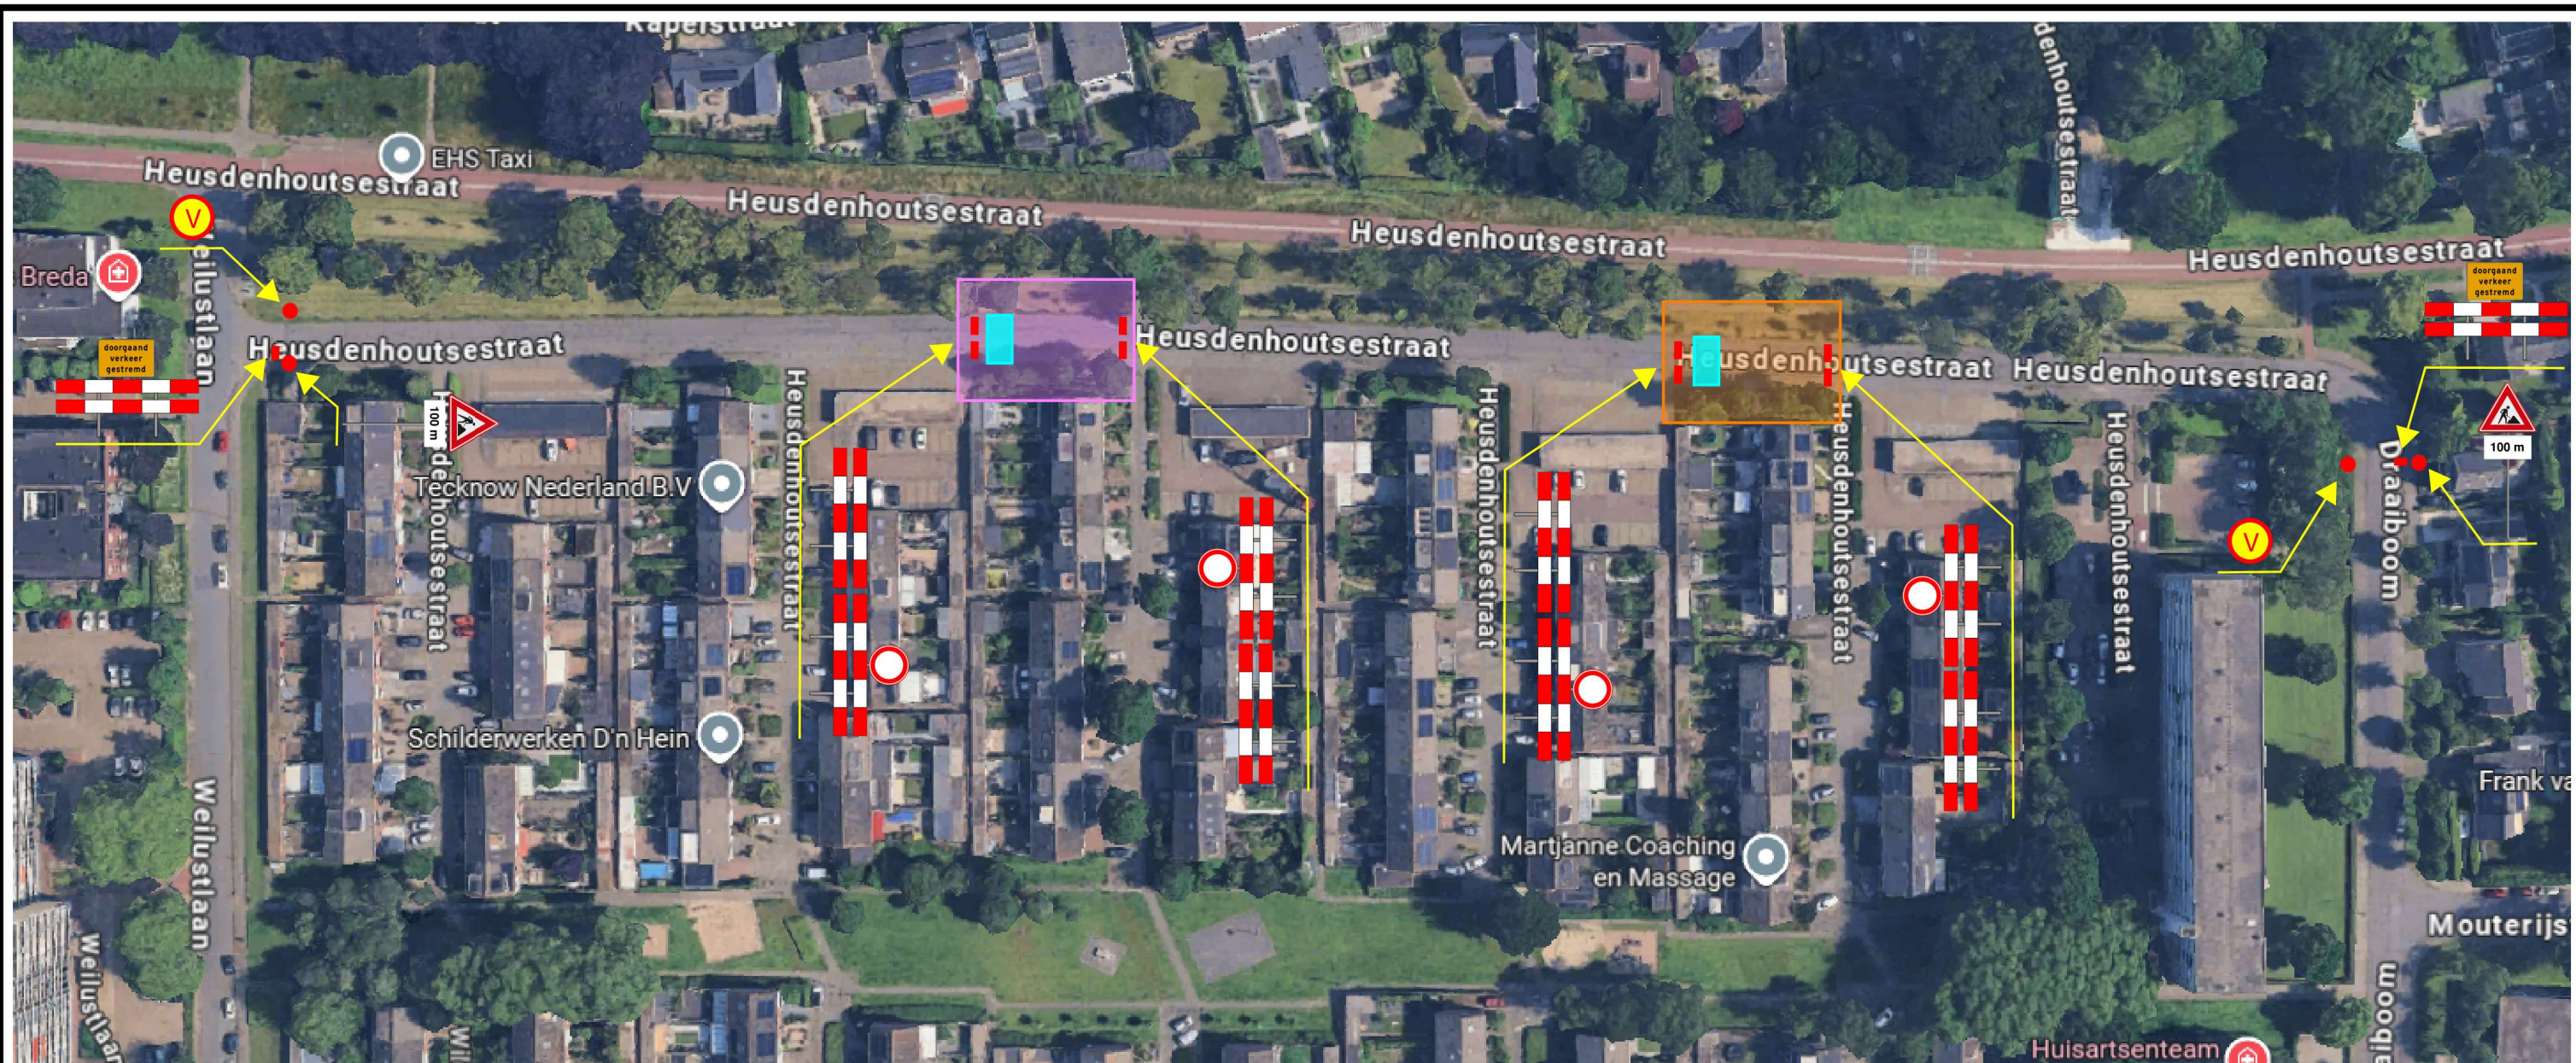

Legenda:		
	- Vooraankondiging	
	- Werkvak 1	
	- Werkvak 2	
Opdrachtnemer:		Opdrachtgever:
Project: Heusdenhoutsestraat 174 + 320, Breda Fase: 1 Blad: 1 van 1 Onderdeel: Tijdelijke verkeersmaatregelen		Tekenaar: HW Versie: 1 Formaat: A3 Schaal: N.V.T.