







FASE 2A

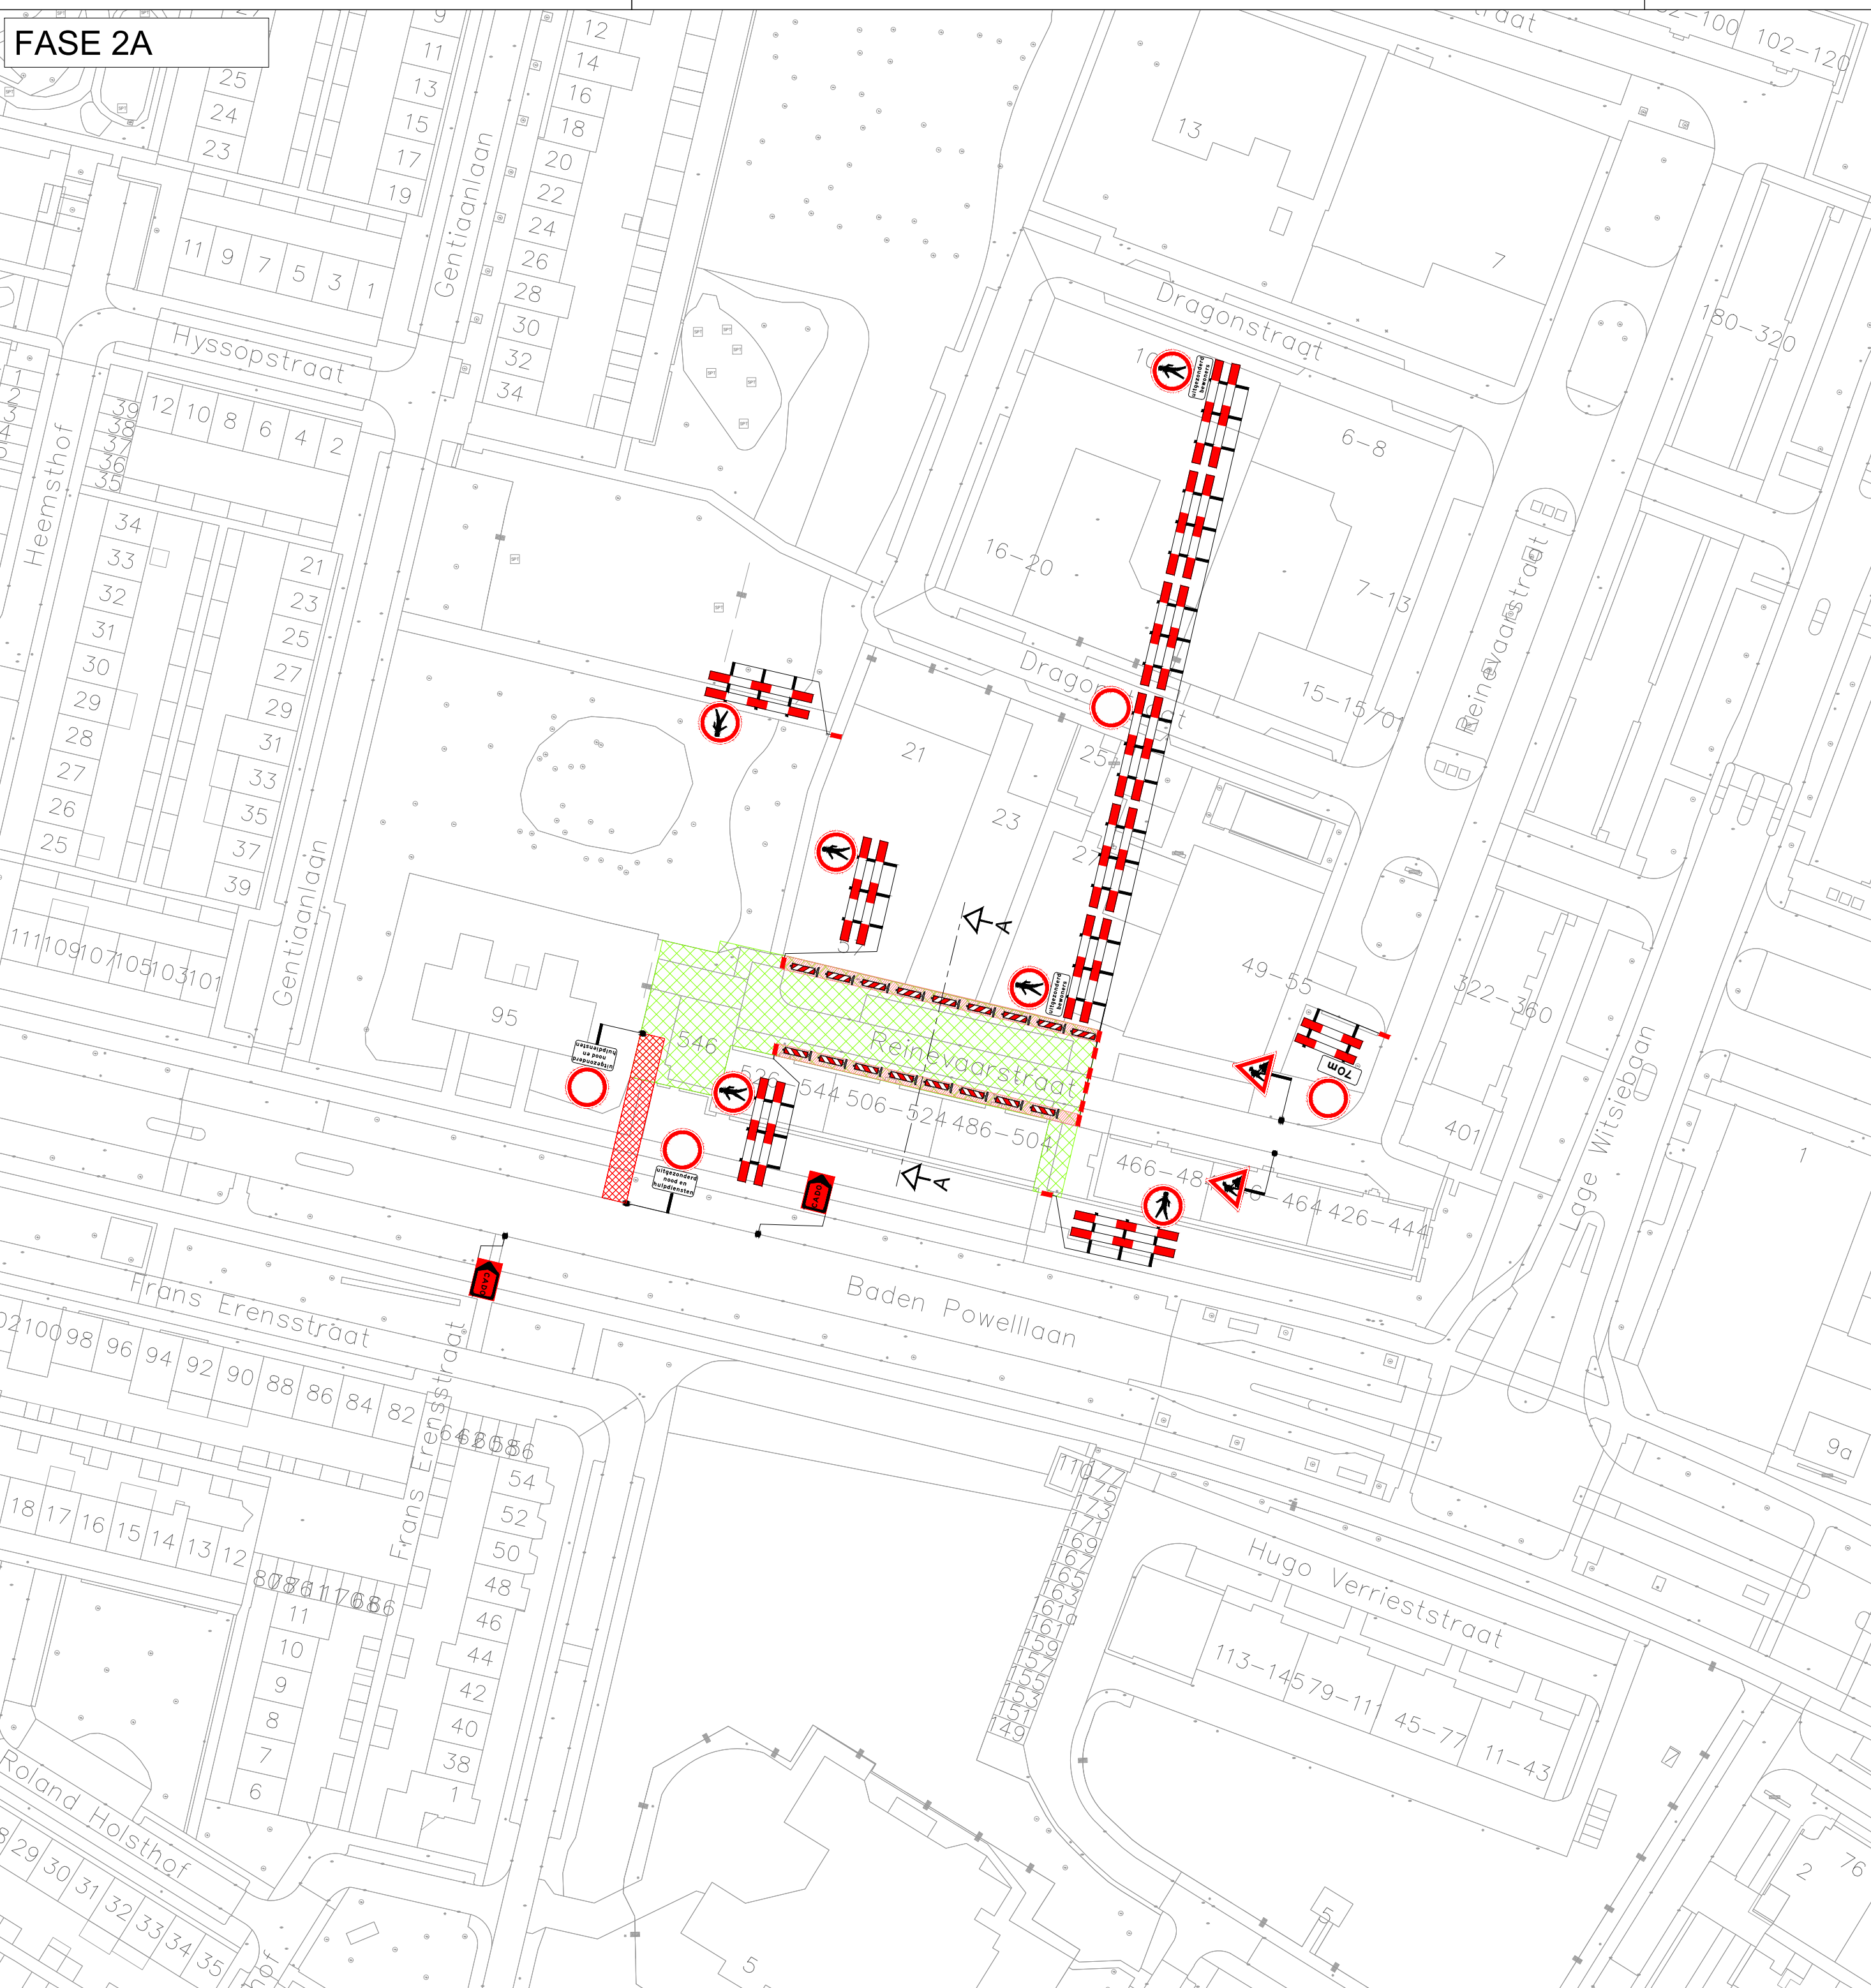


FASE 2B

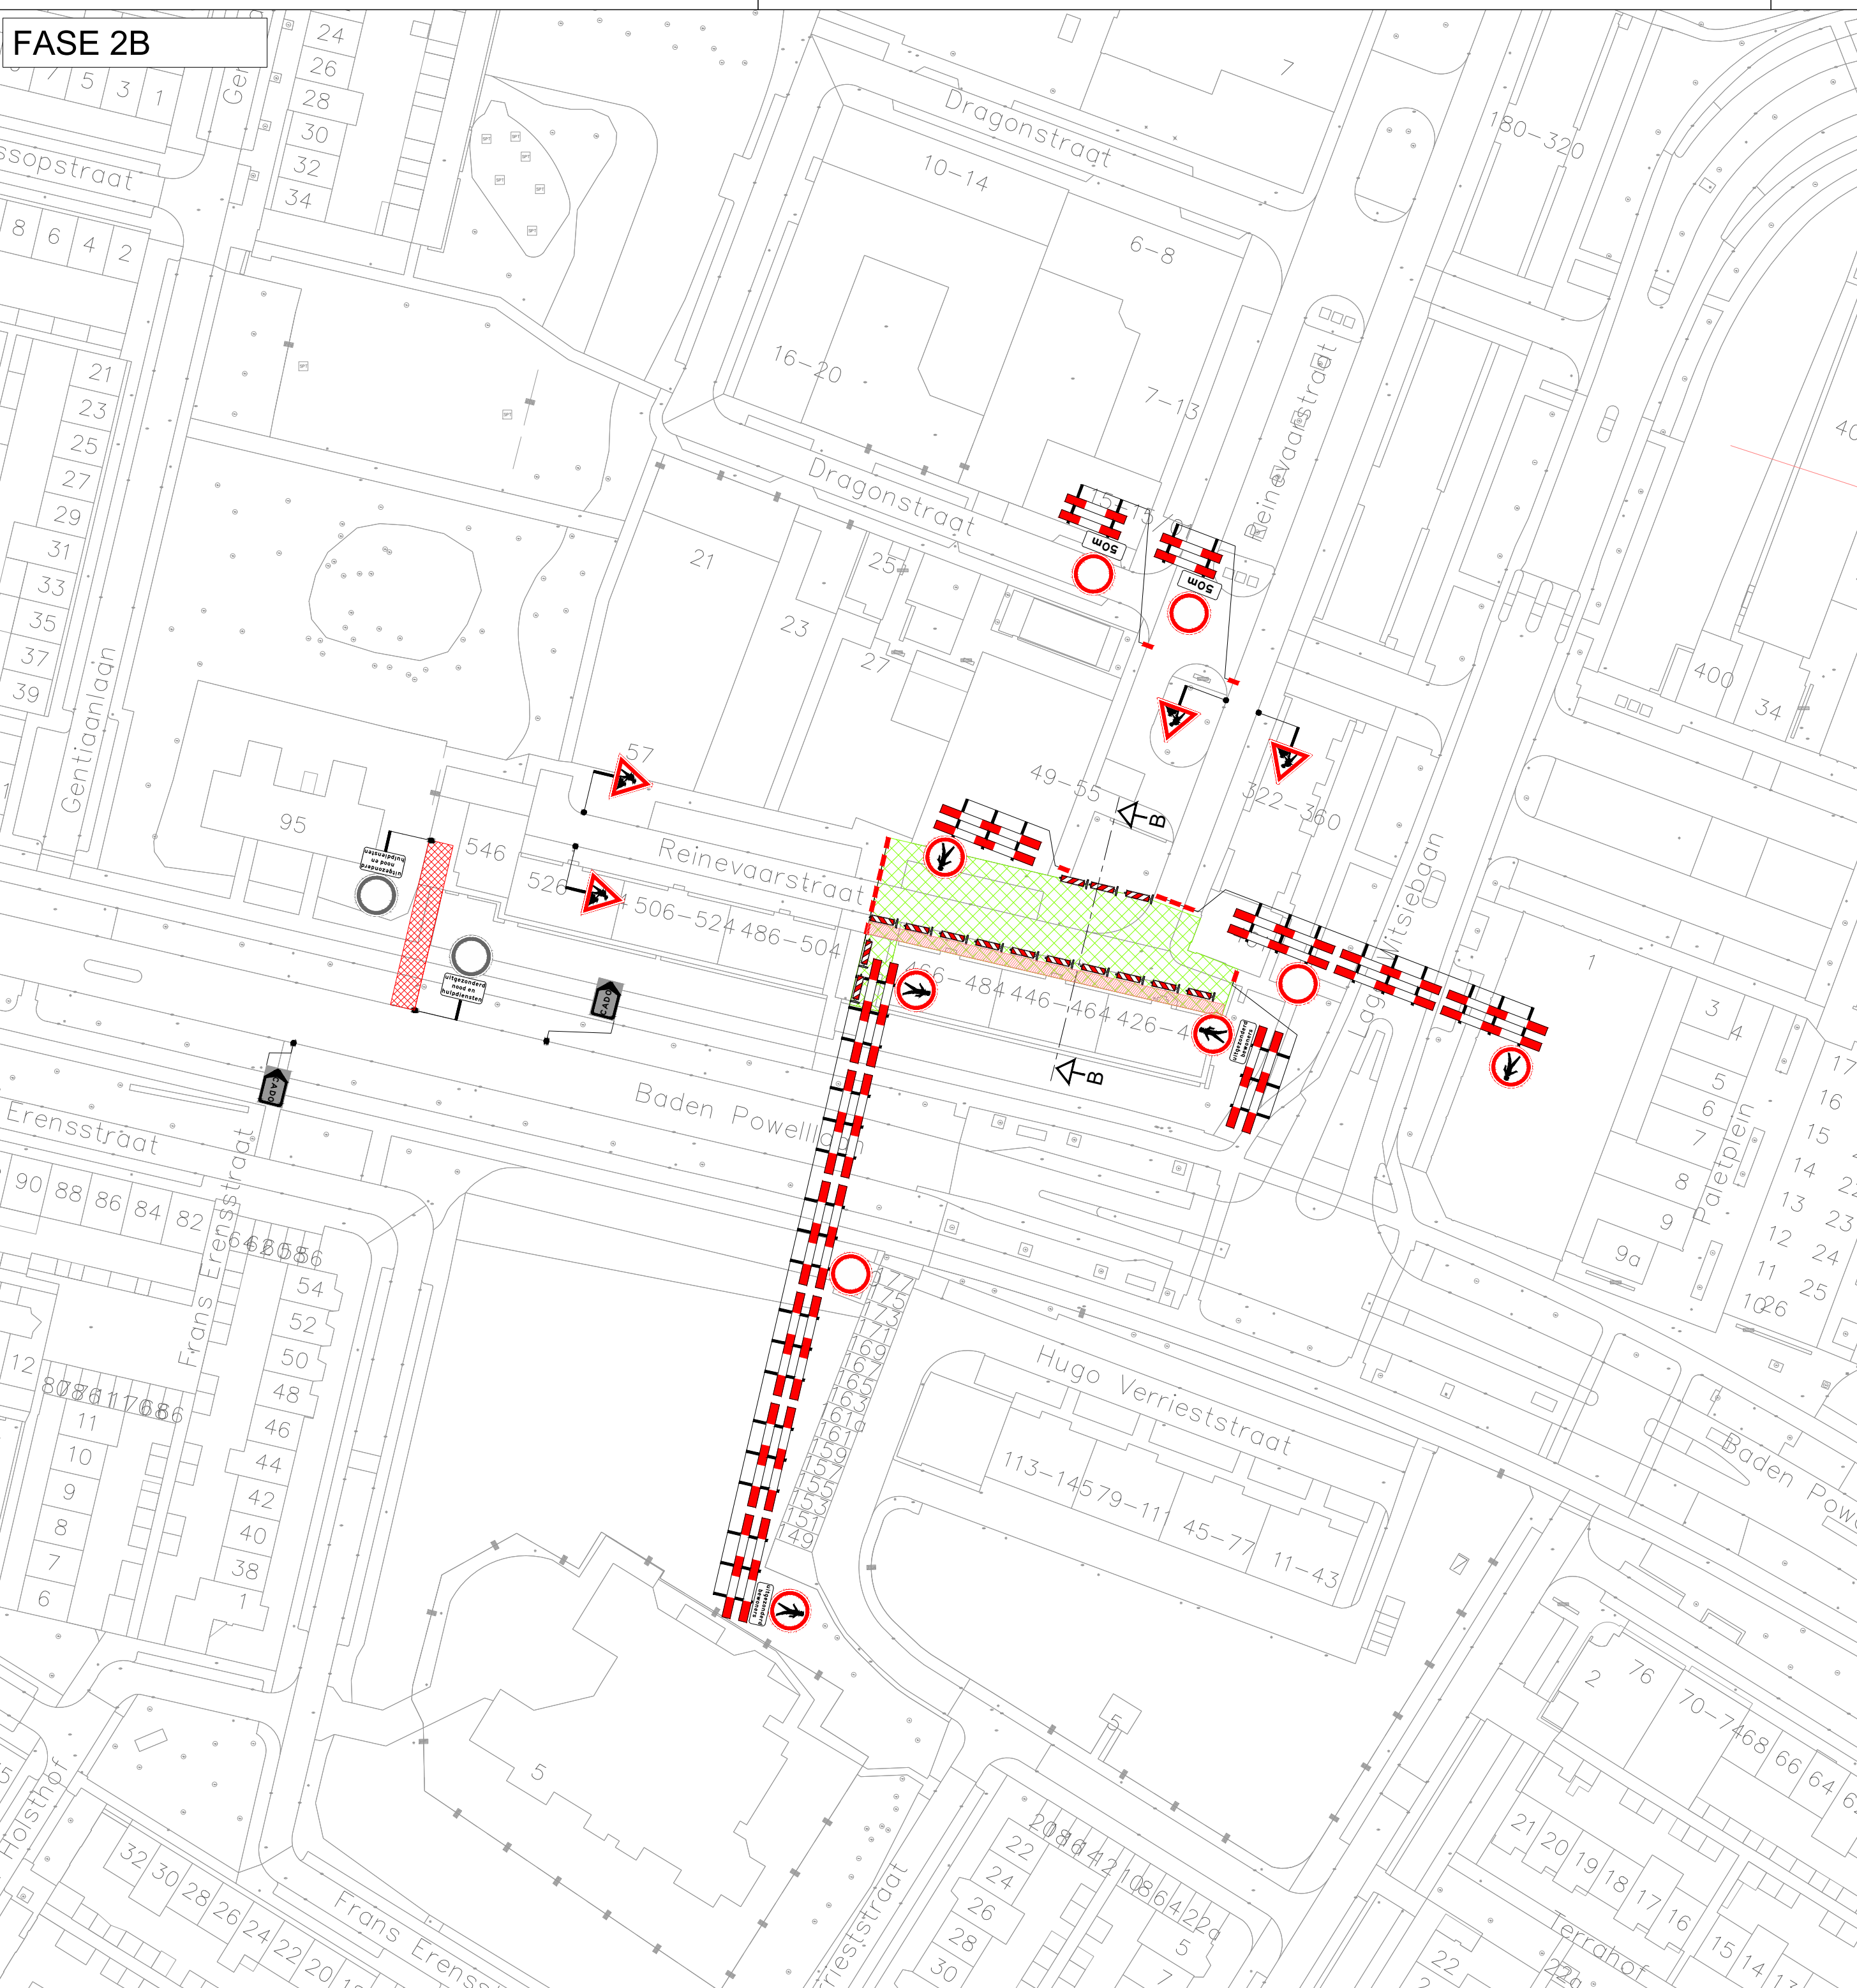


FASE 2C

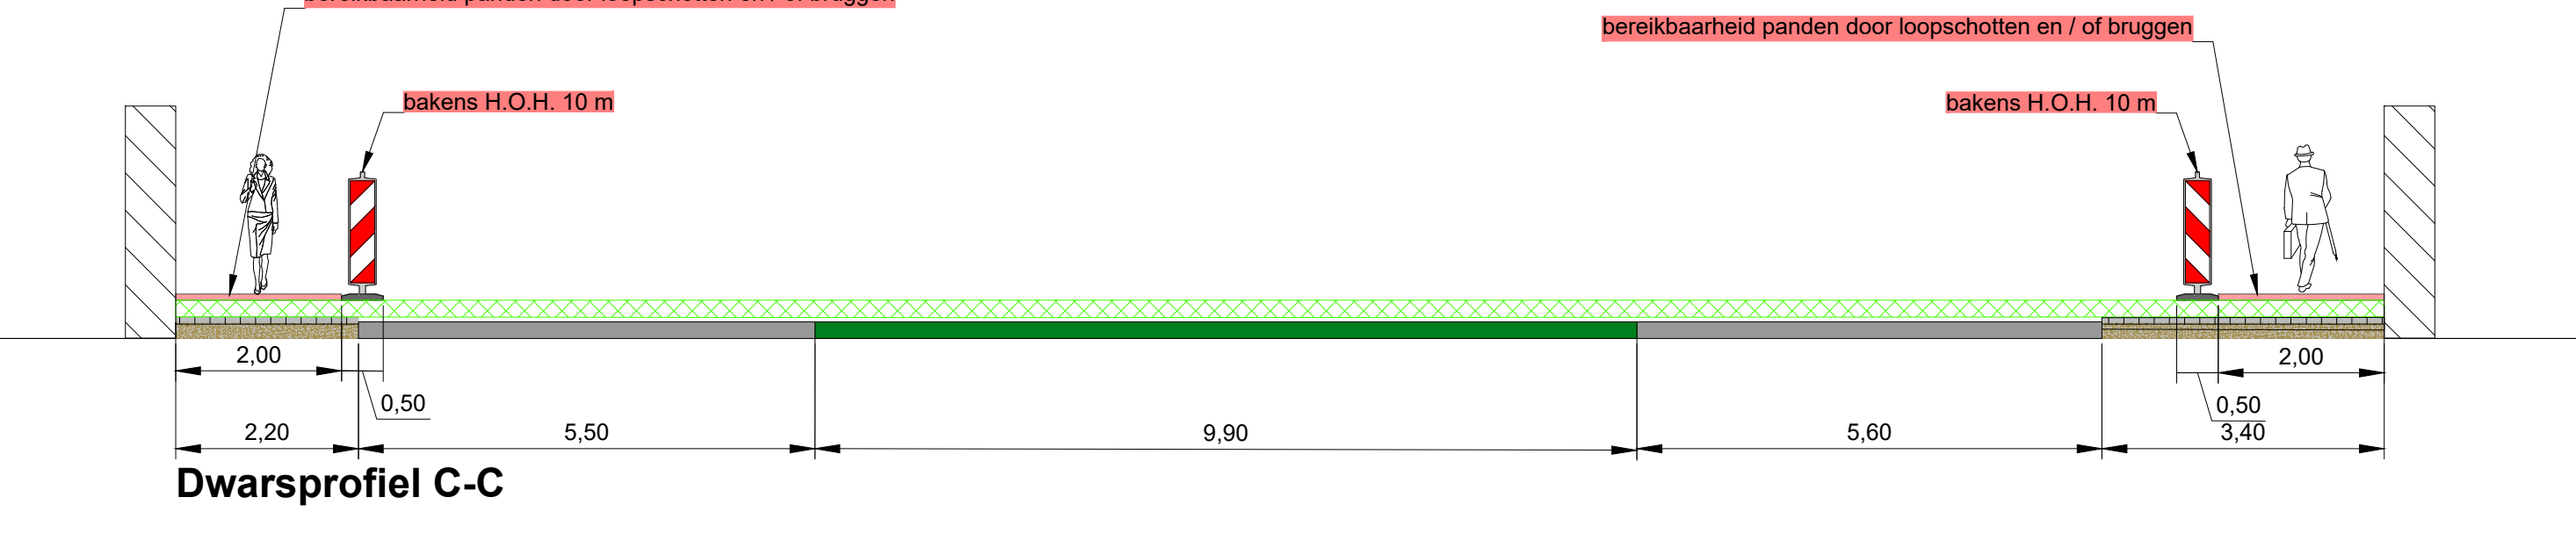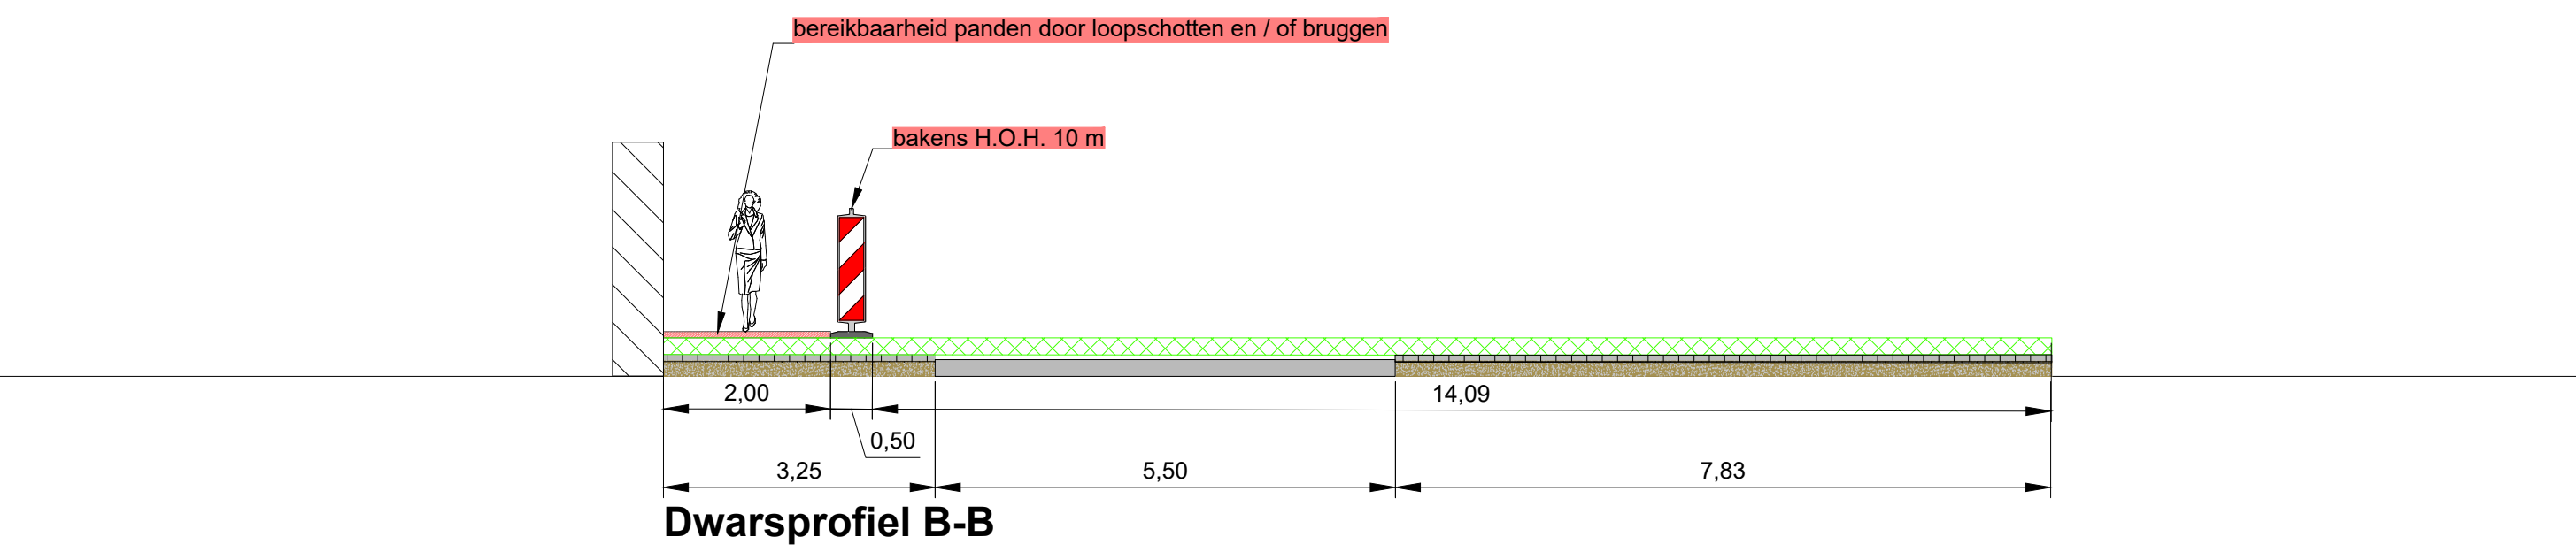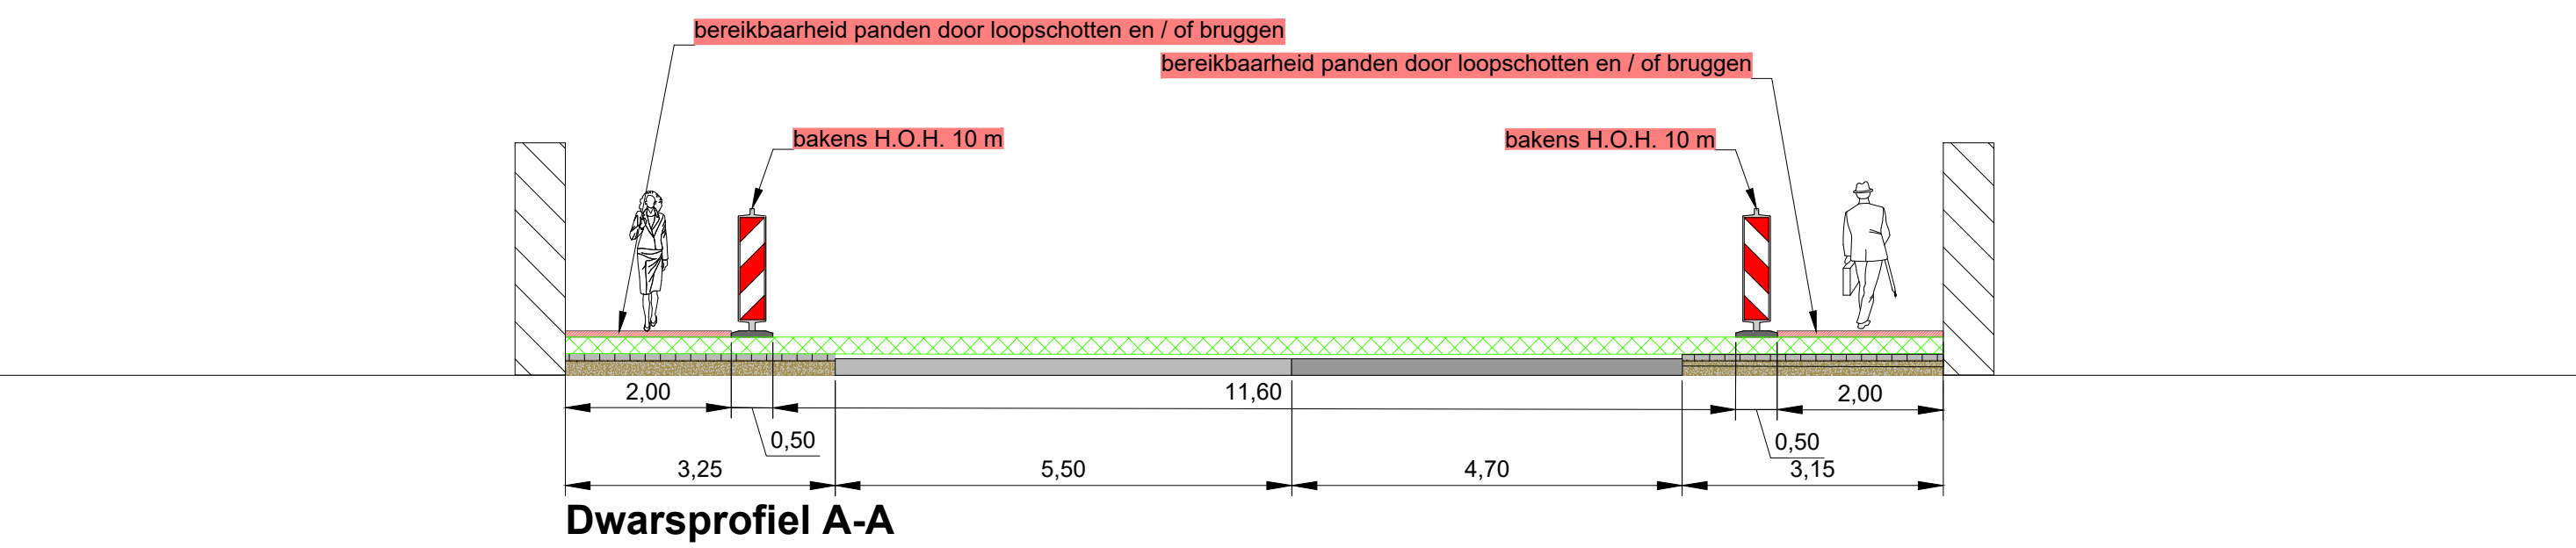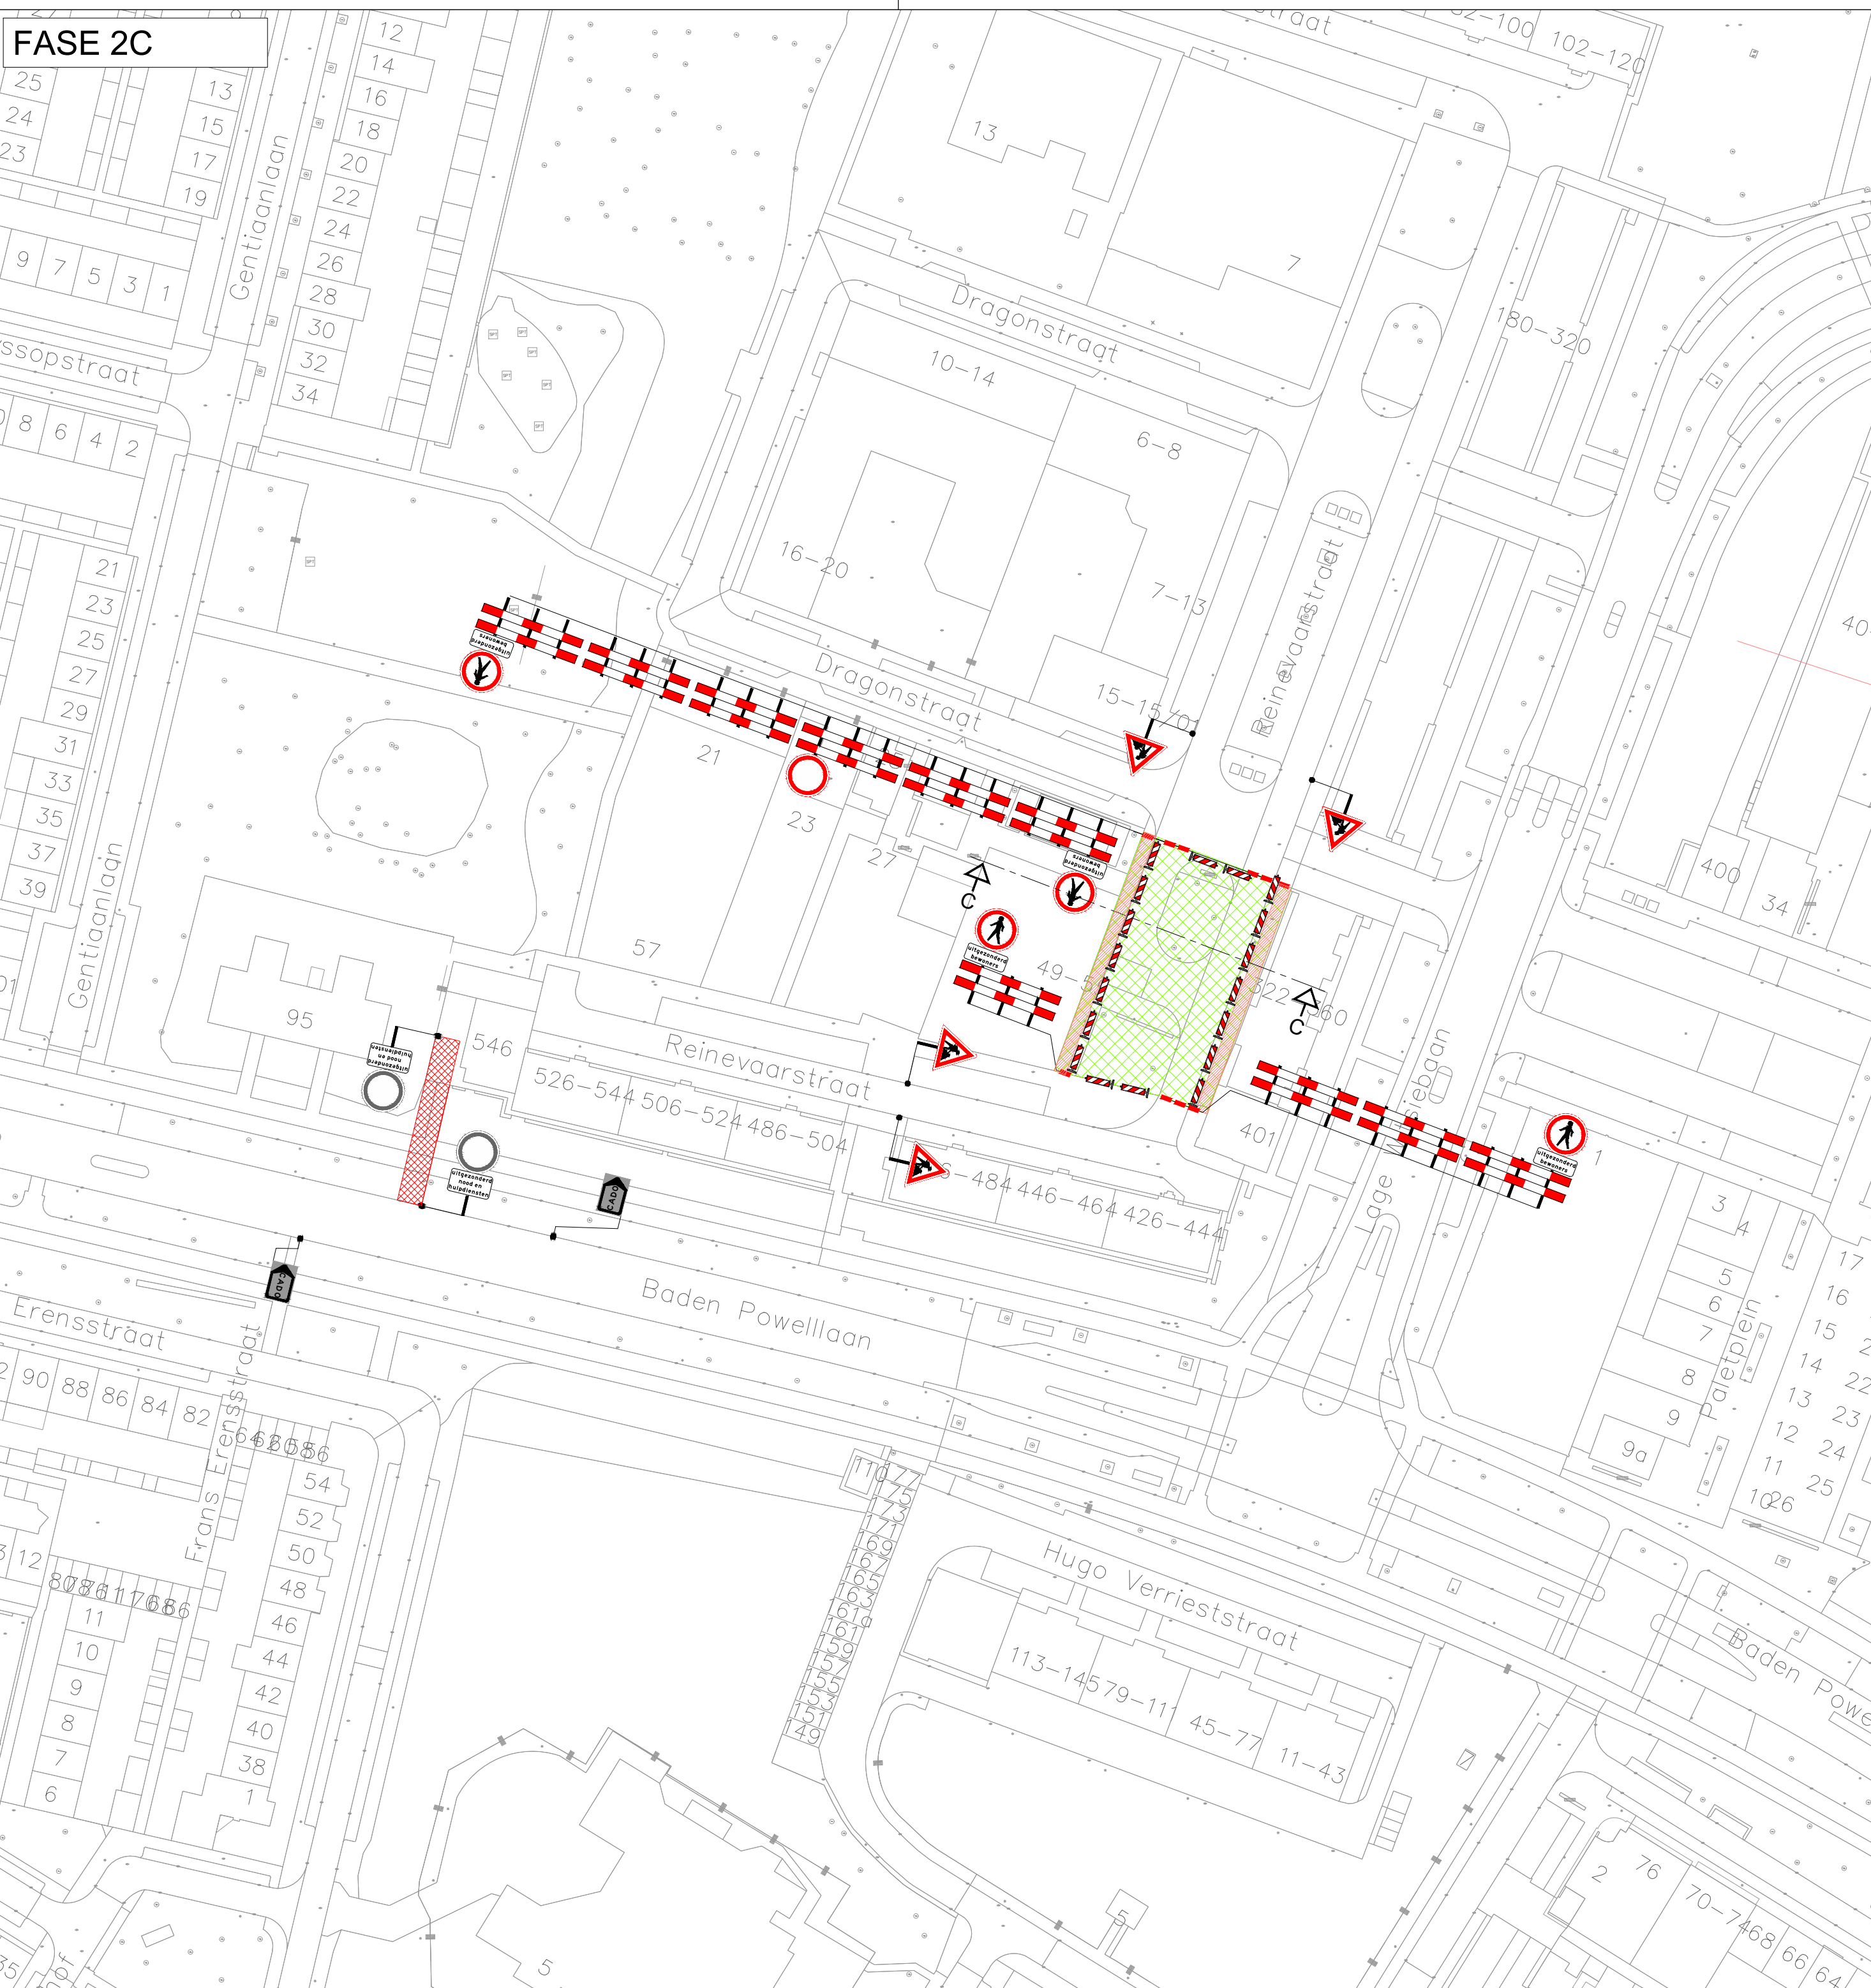


FASE 2A VA en PV

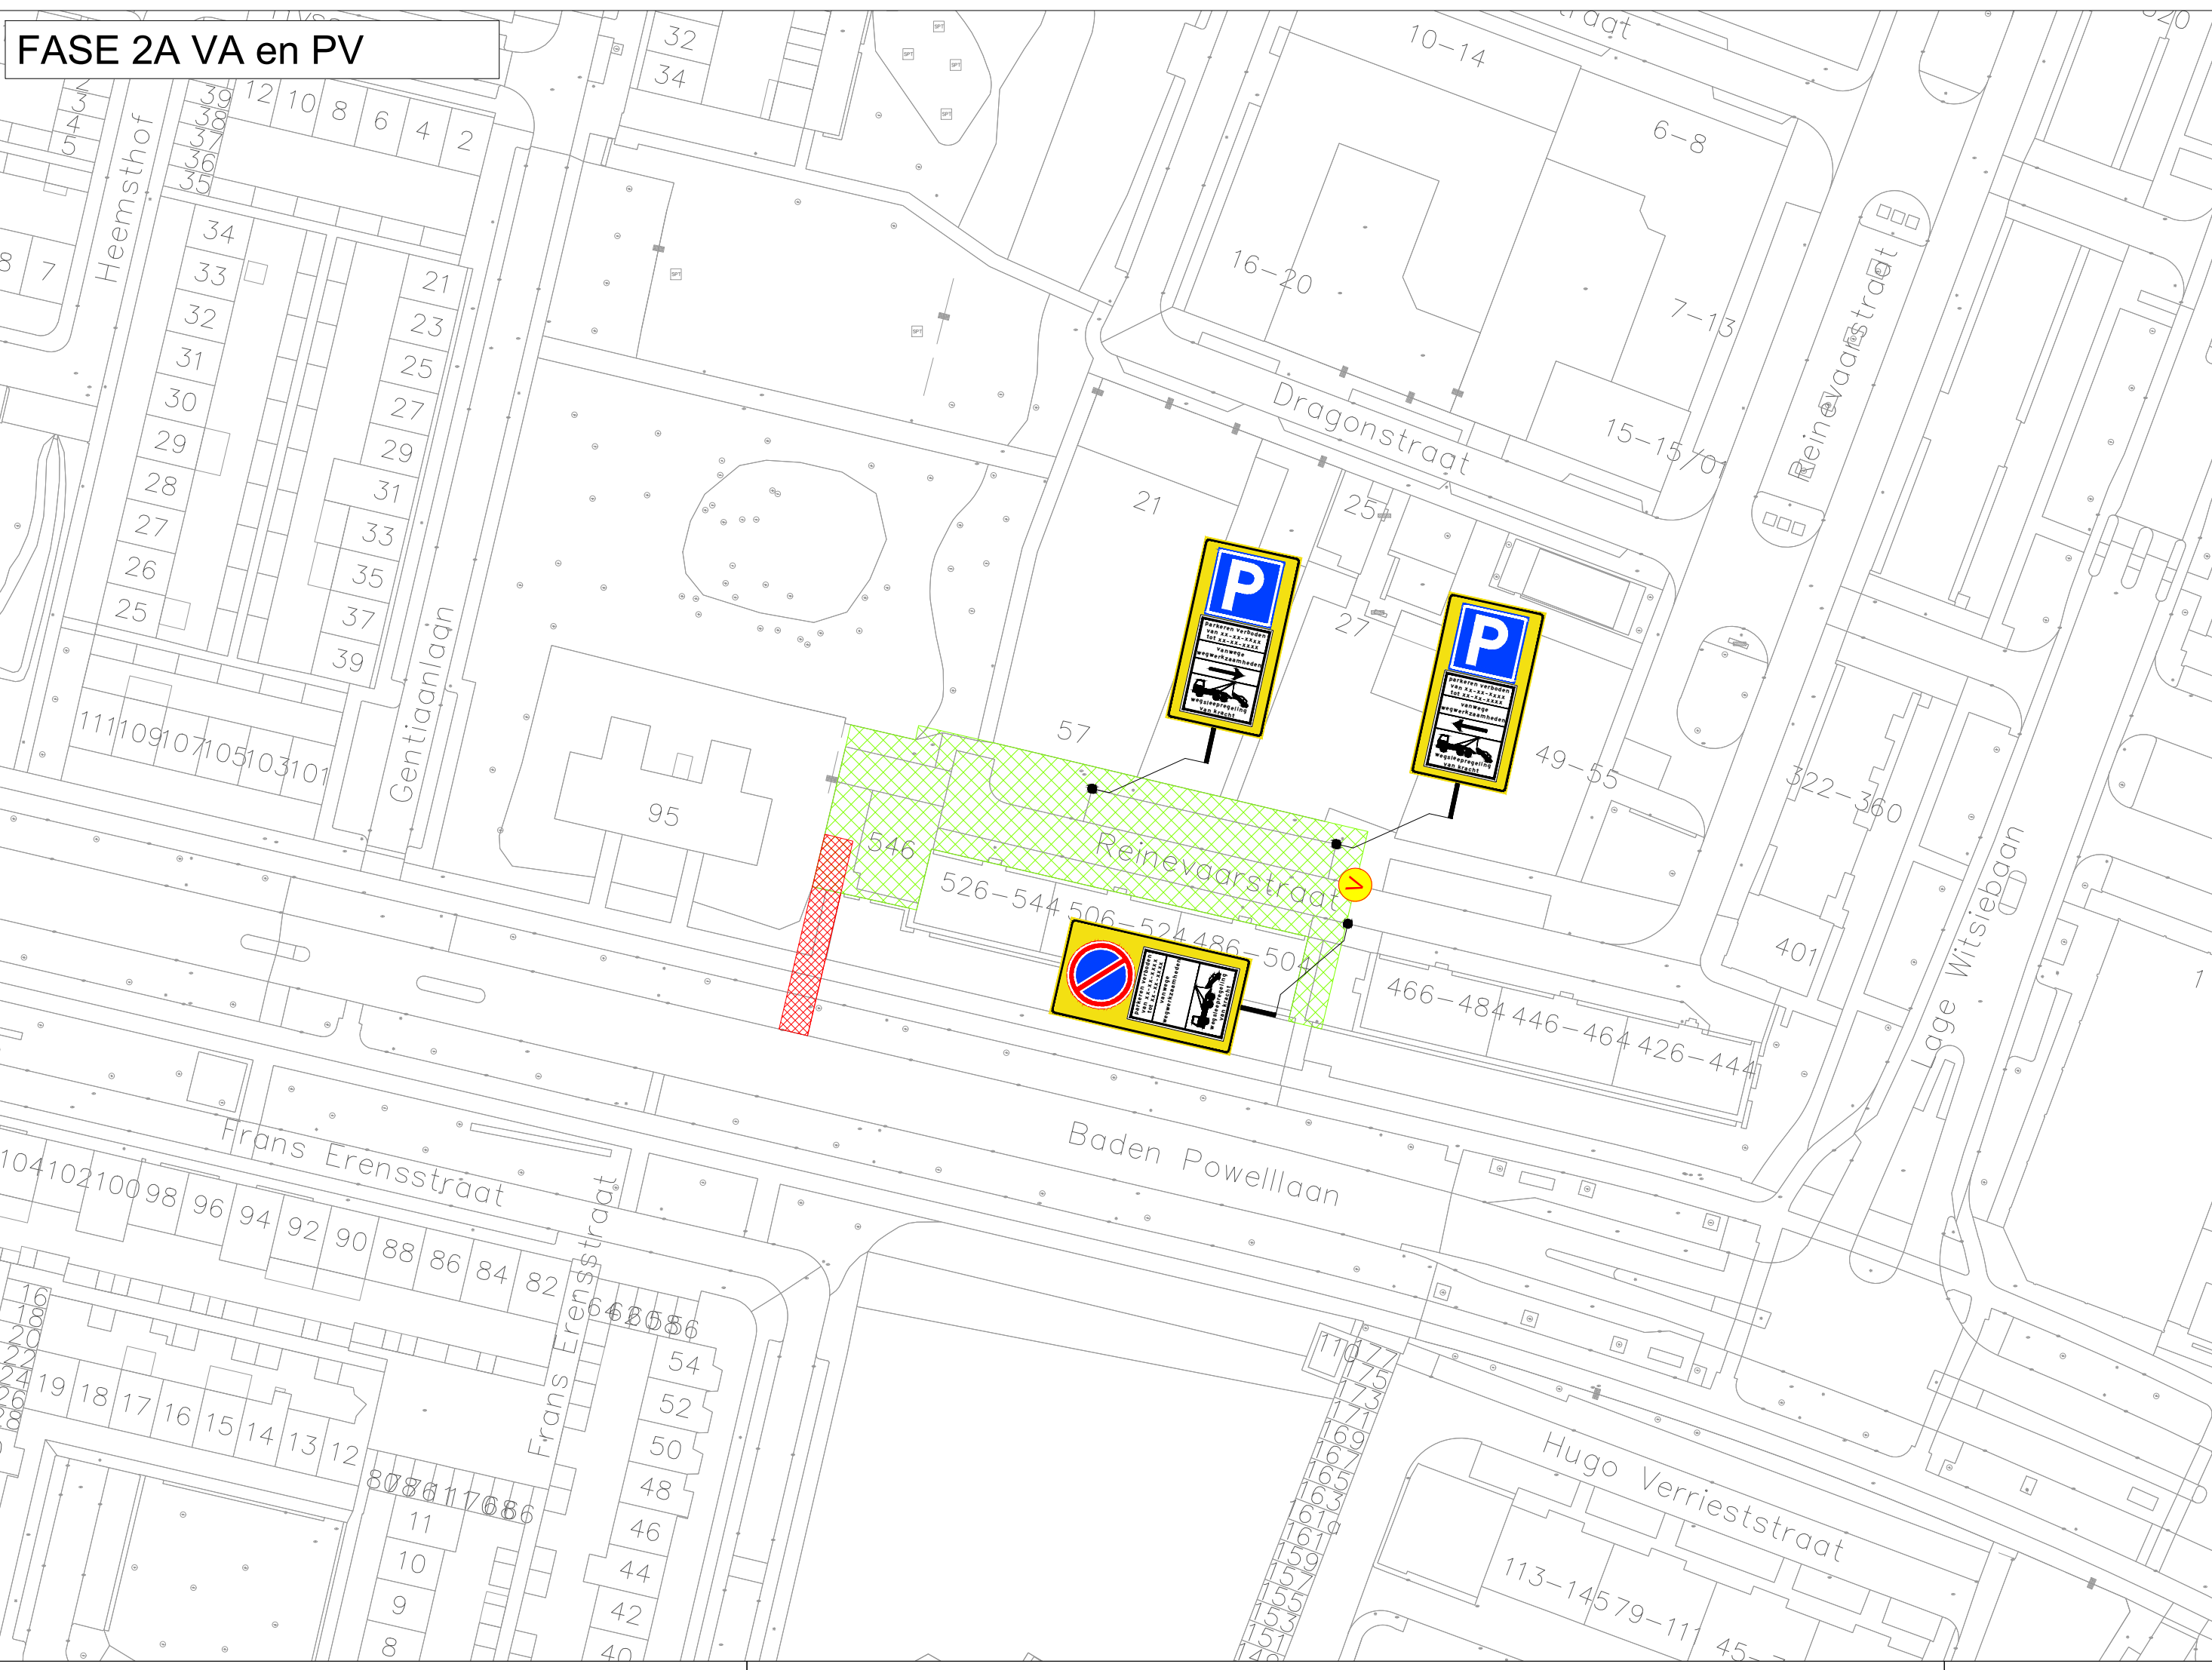

FASE 2B VA en PV

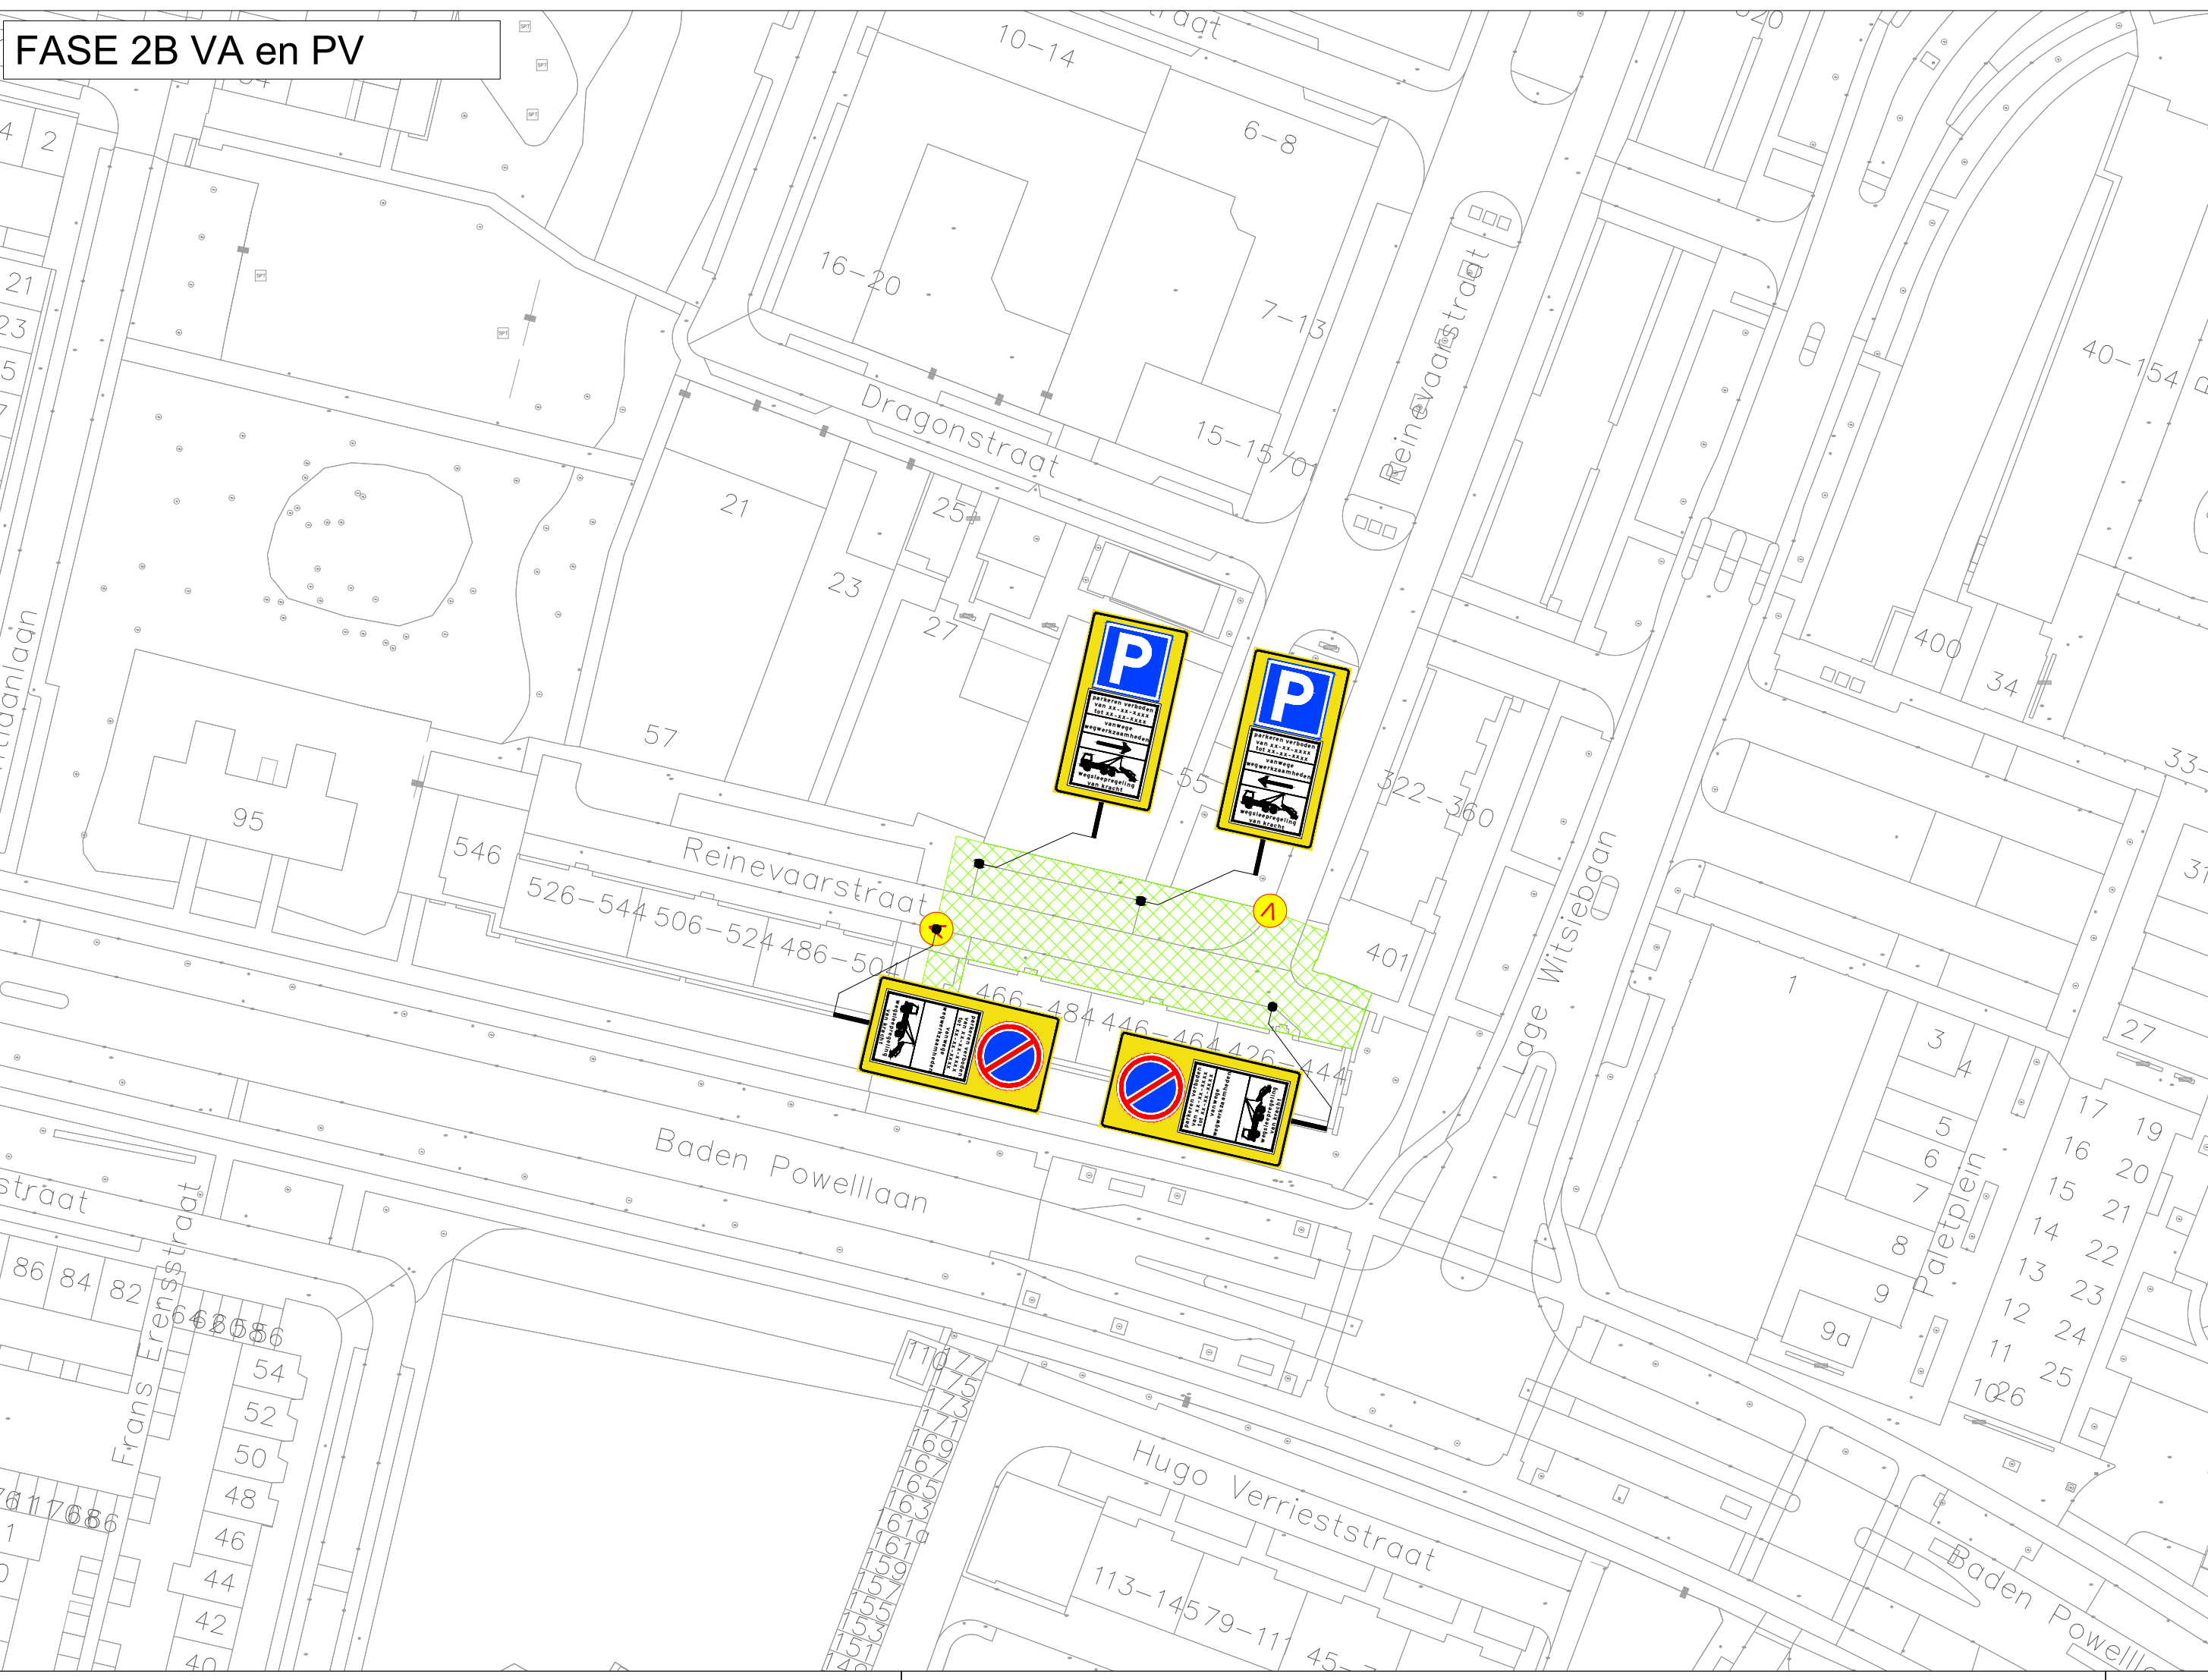

FASE 2C VA en PV

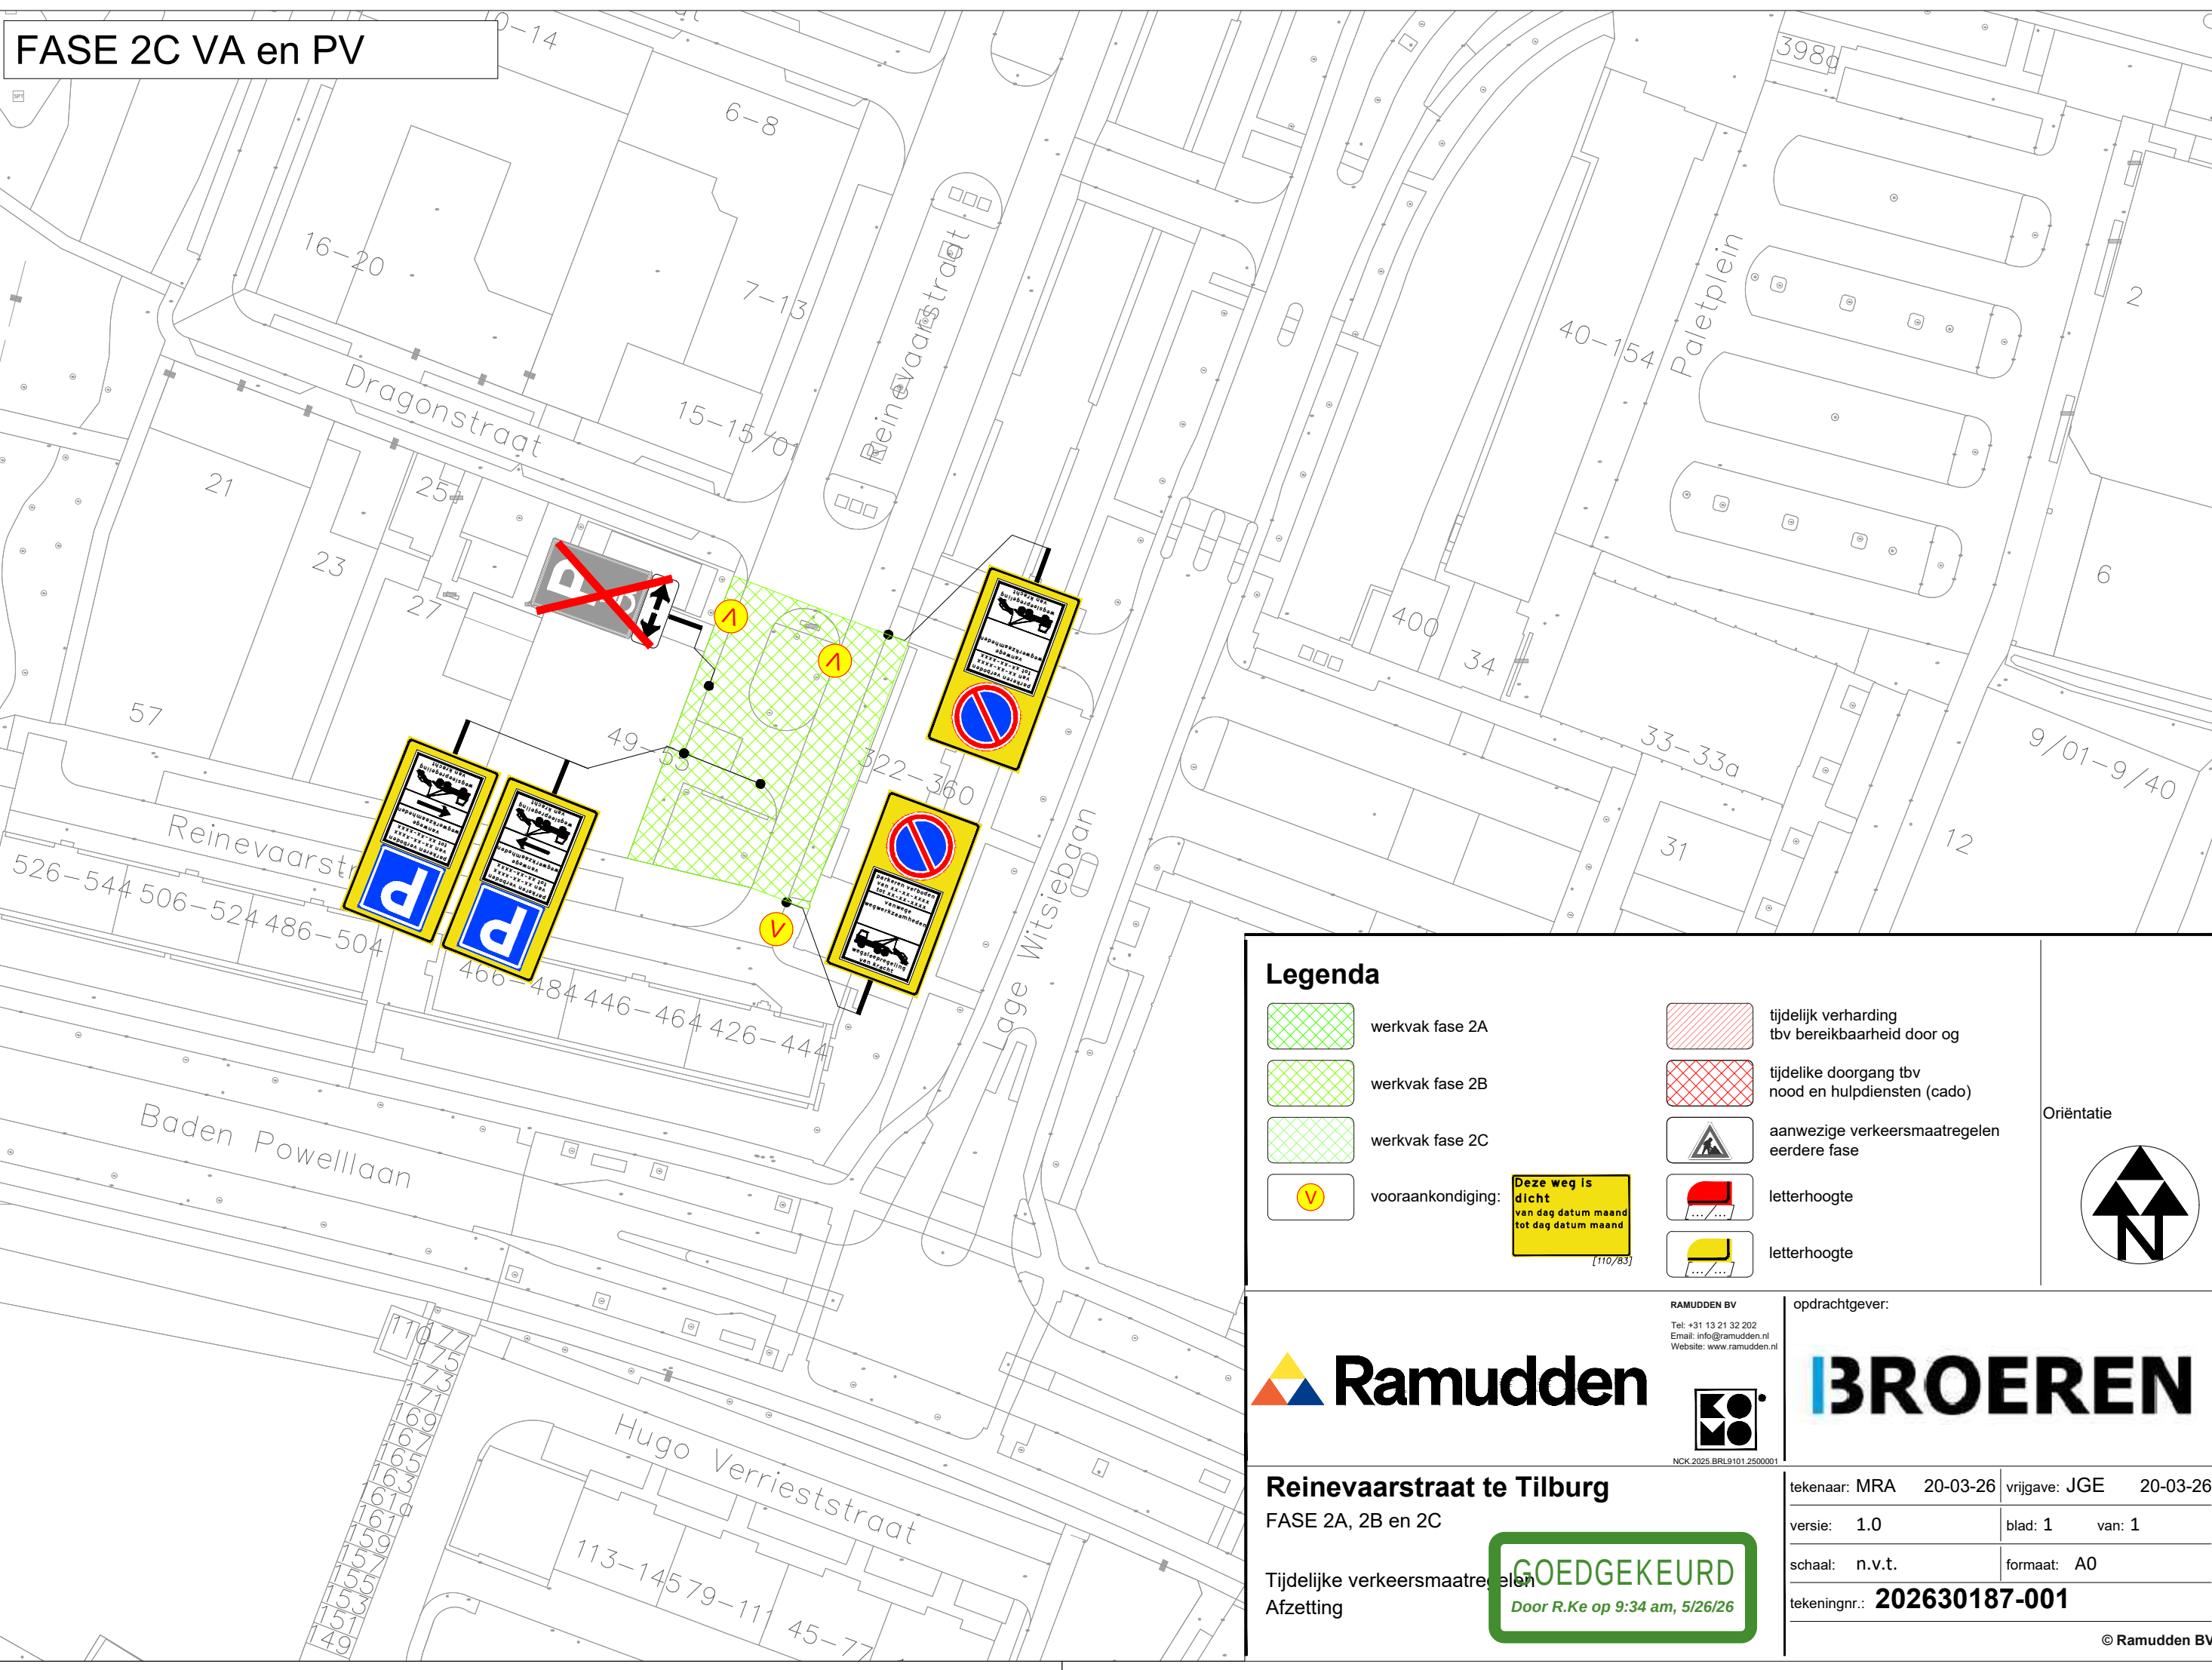

Legenda

- werkvak fase 2A
- werkvak fase 2B
- werkvak fase 2C
- vooraanbidding
- tijdelijk verharding
- tijdelijke doorgang
- aanwezige verkeersmaatregelen
- letterhoogte
- opdrachtgever

Ramudden

BROEREN

Reinevaarstraat te Tilburg
FASE 2A, 2B en 2C

Tijdelijke verkeersmaatregelen
Door R.K.e op 8:34 am, 5/2025

tekener: MRA 20-03-26
versie: 1.0
schaal: N.V.T.
tekener: JGE 20-03-26
blad 1 van 1
format: A0
tekener: 202630187-001

Oriëntatie

↑