
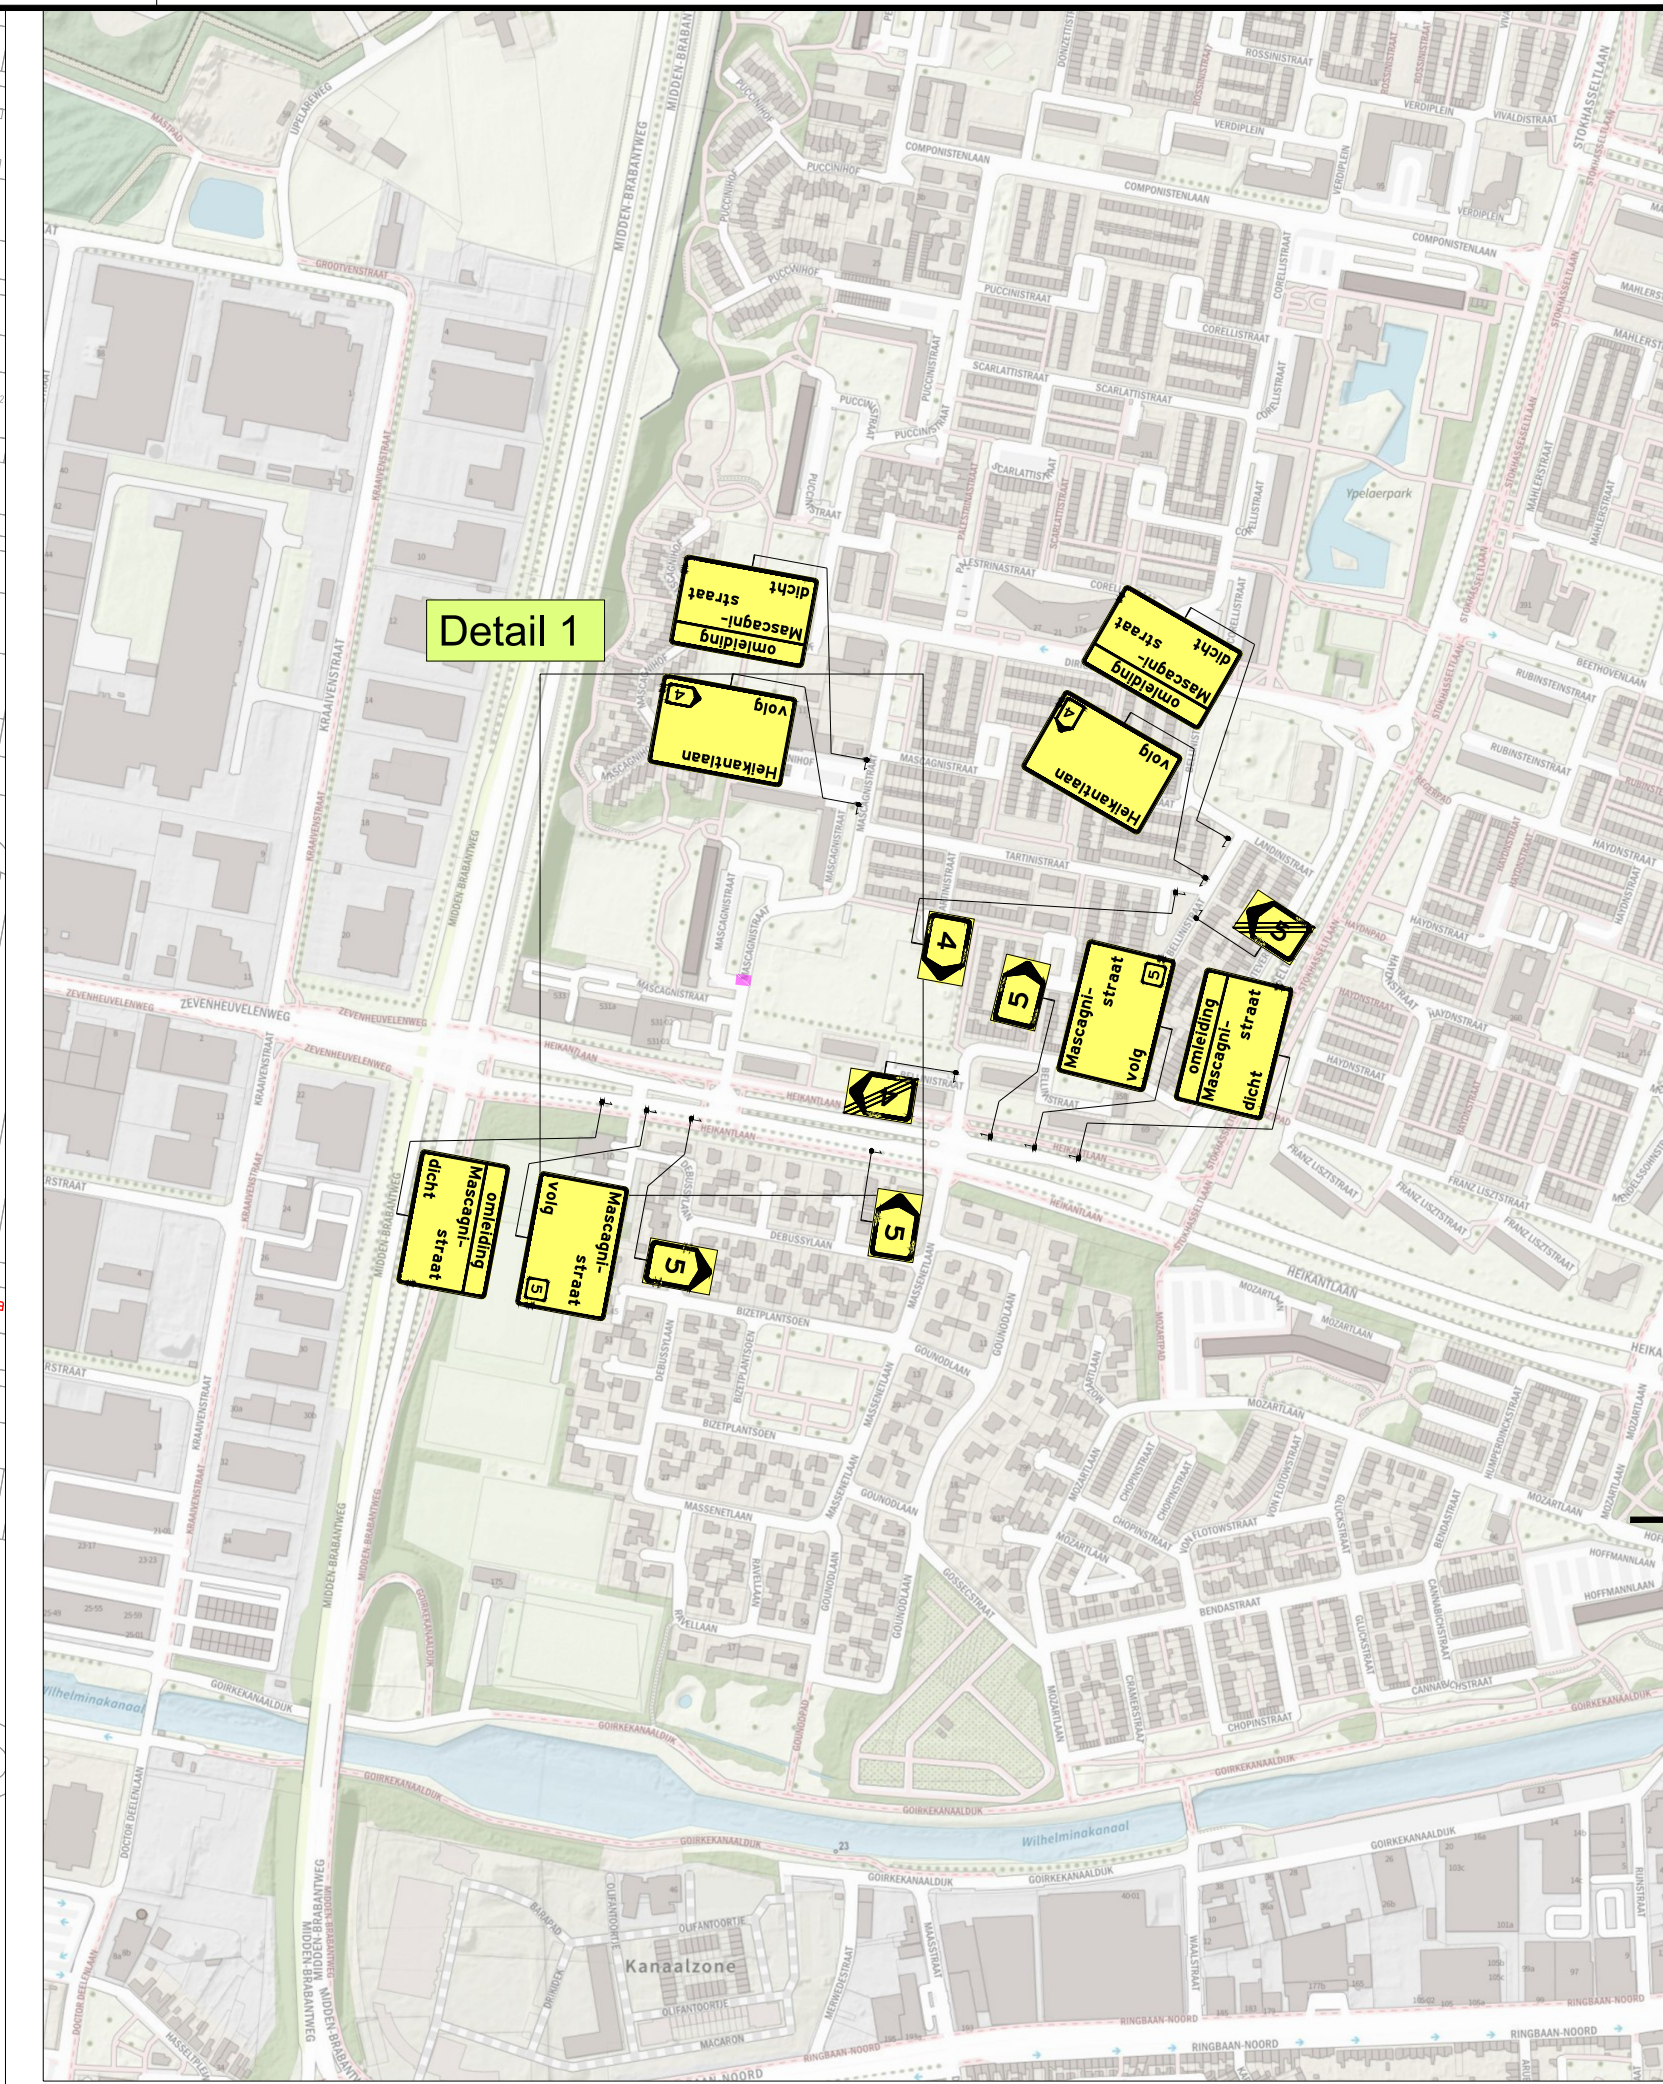


Detail 1

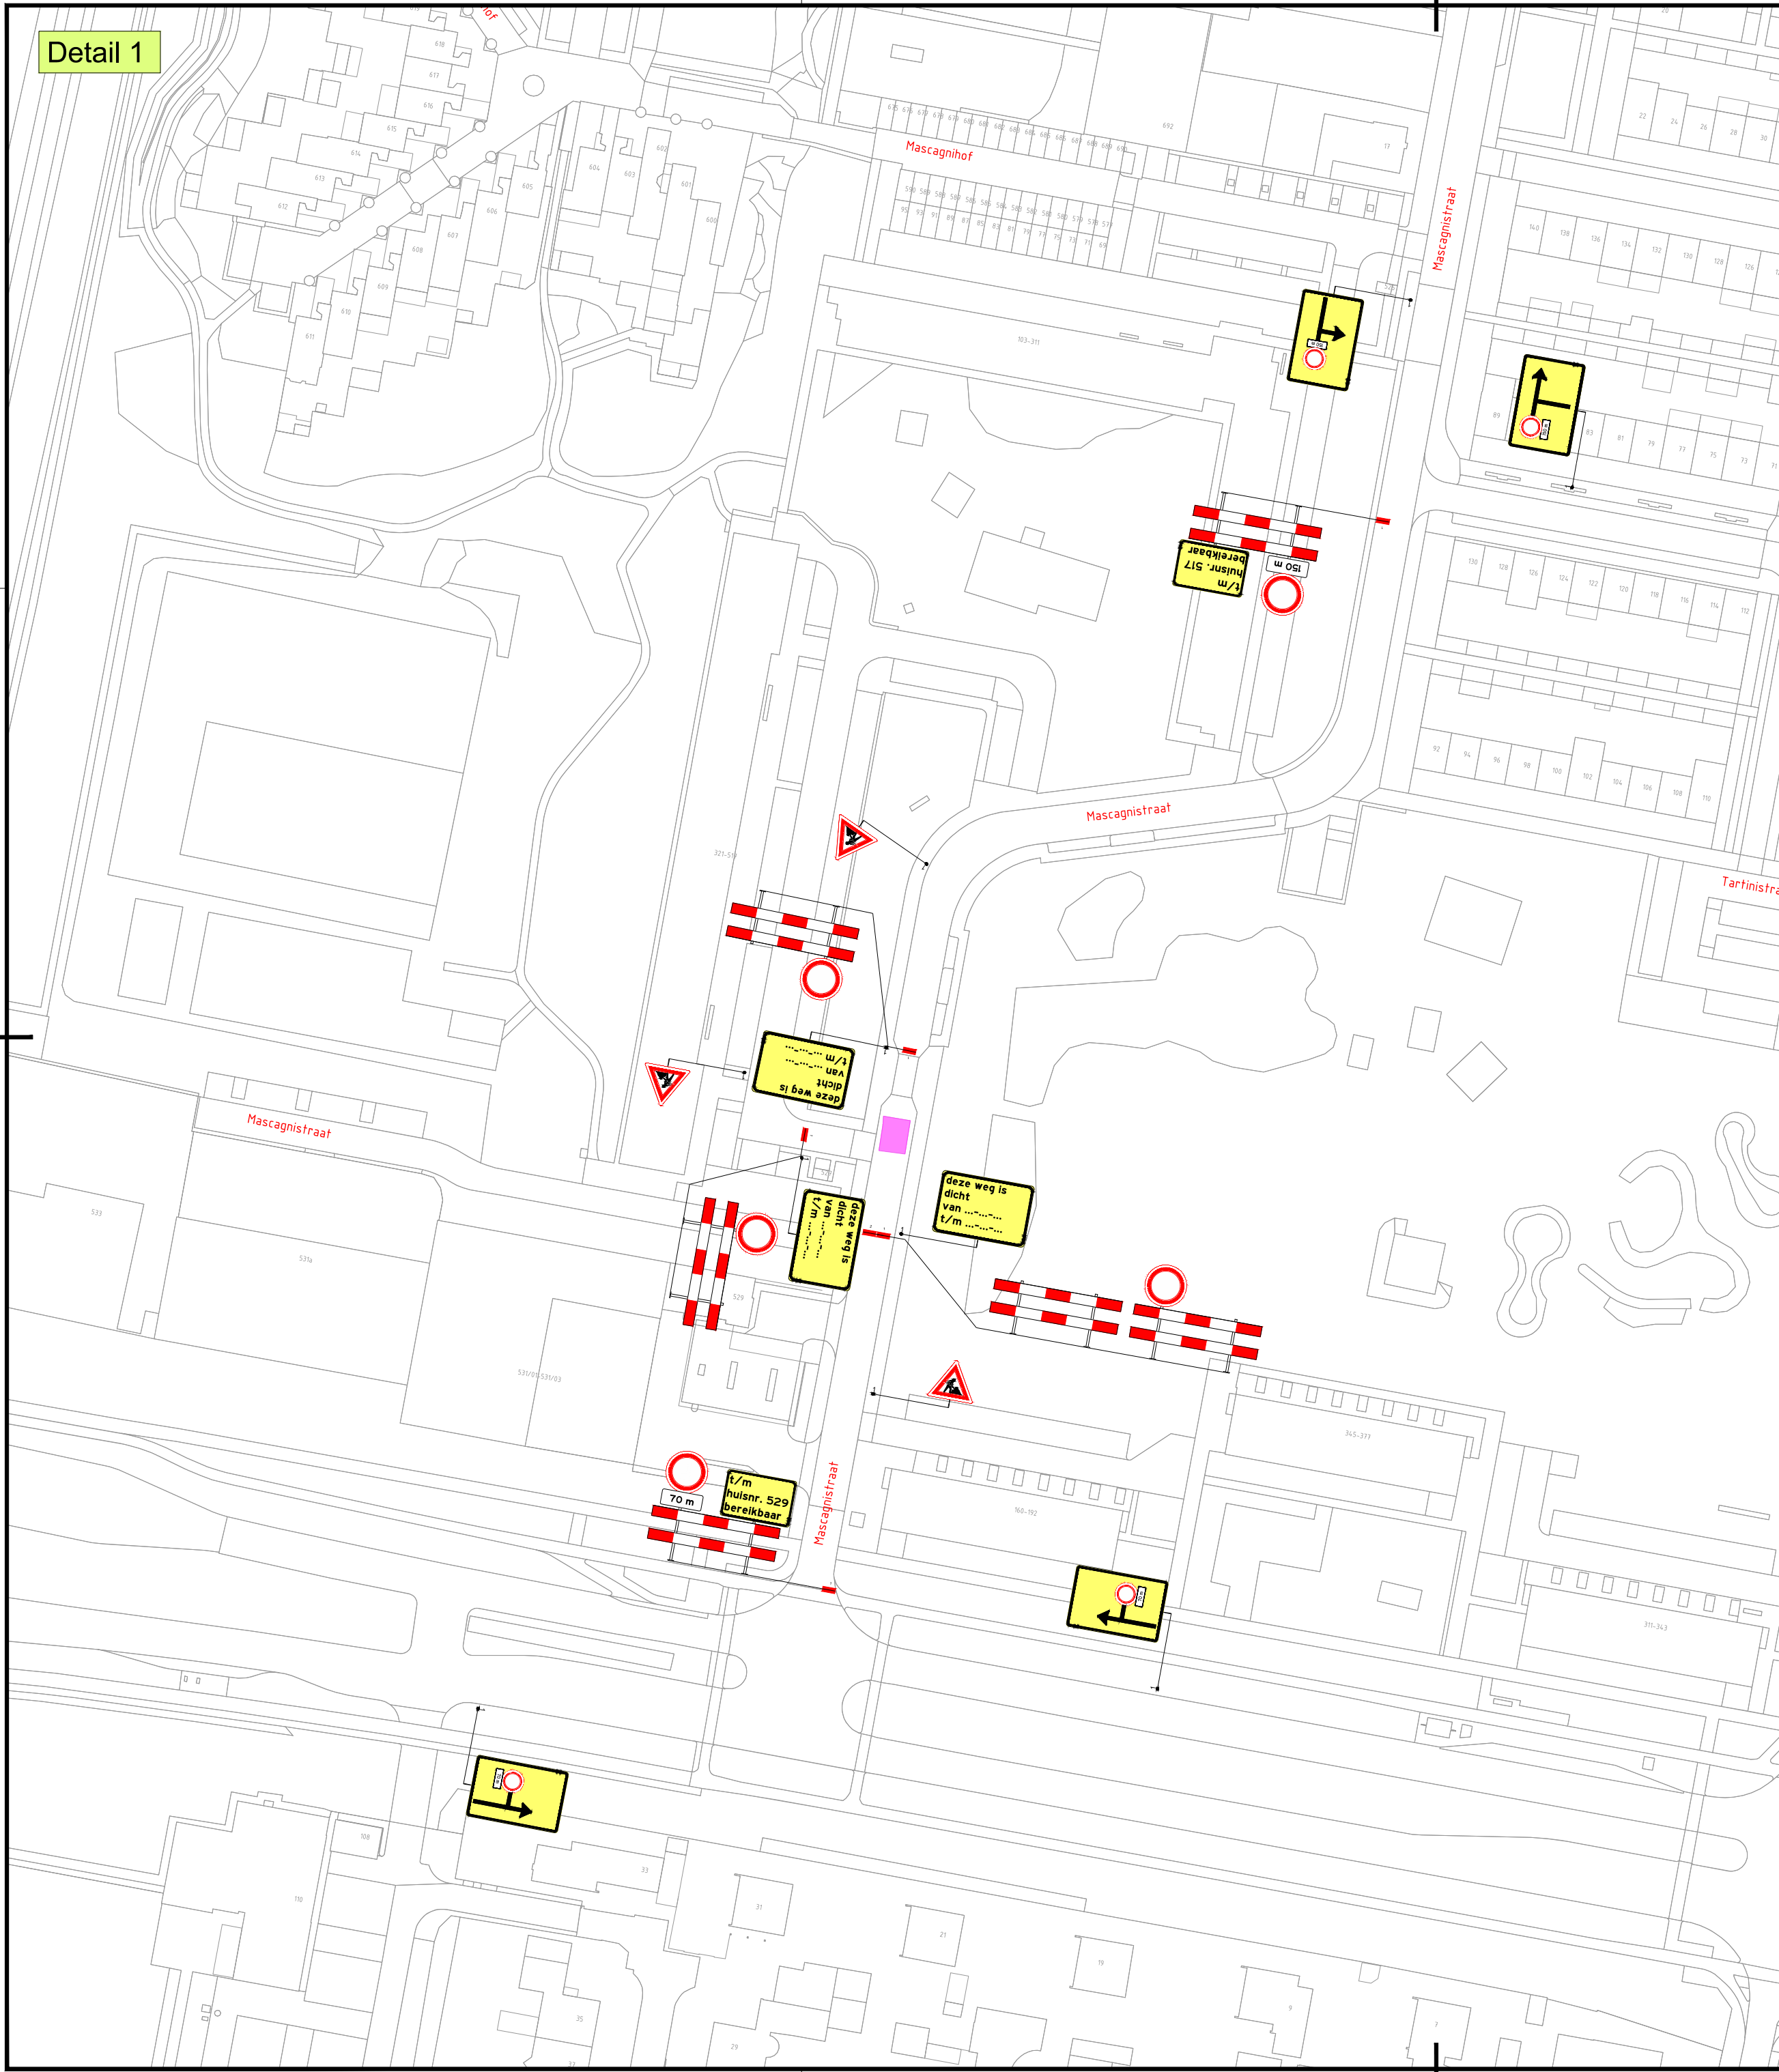

LEGENDA

Werkvak

GOEDGEKEURD
Door R.Ke op 10:27 am, 8/31/26

1	22-07-26	Davy van der Linden	Bas Homman	CONCEPT
Versie:	Datum:	Getekend:	Vrijgegeven:	Omschrijving / Status:
BUKO INFRASUPPORT REGIOVESTIGING TILBURG-BREDA Europalaan 16 5121 DJ Rijen 040 - 282 42 79 infrasupport@buko.nl				
Project: Tilburg AO gemeente Tilburg  GEMEENTE TILBURG				
Onderdeel: Mascagnistraat 527, Tilburg Fase: M2627 Mascagnistraat 				
Boss nr.: 734252		Schaal: 1:1000	Formaat: A2	
Documenttype: Bebordingsplan		Blad: 1 van 1	Tekening nr. 26.23.0131.18	
 Aanvullende gegevens: BRL9101 CerLnr. NCK.2025.BRL9101.2500004-1		- Conflicterende bebording afplakken/afkruisen - De locatie van de bebording is indicatief, exacte locatie wordt in het werk bepaald - Alzettingen en omleidingen conform regelgeving CROW 96a/b		