
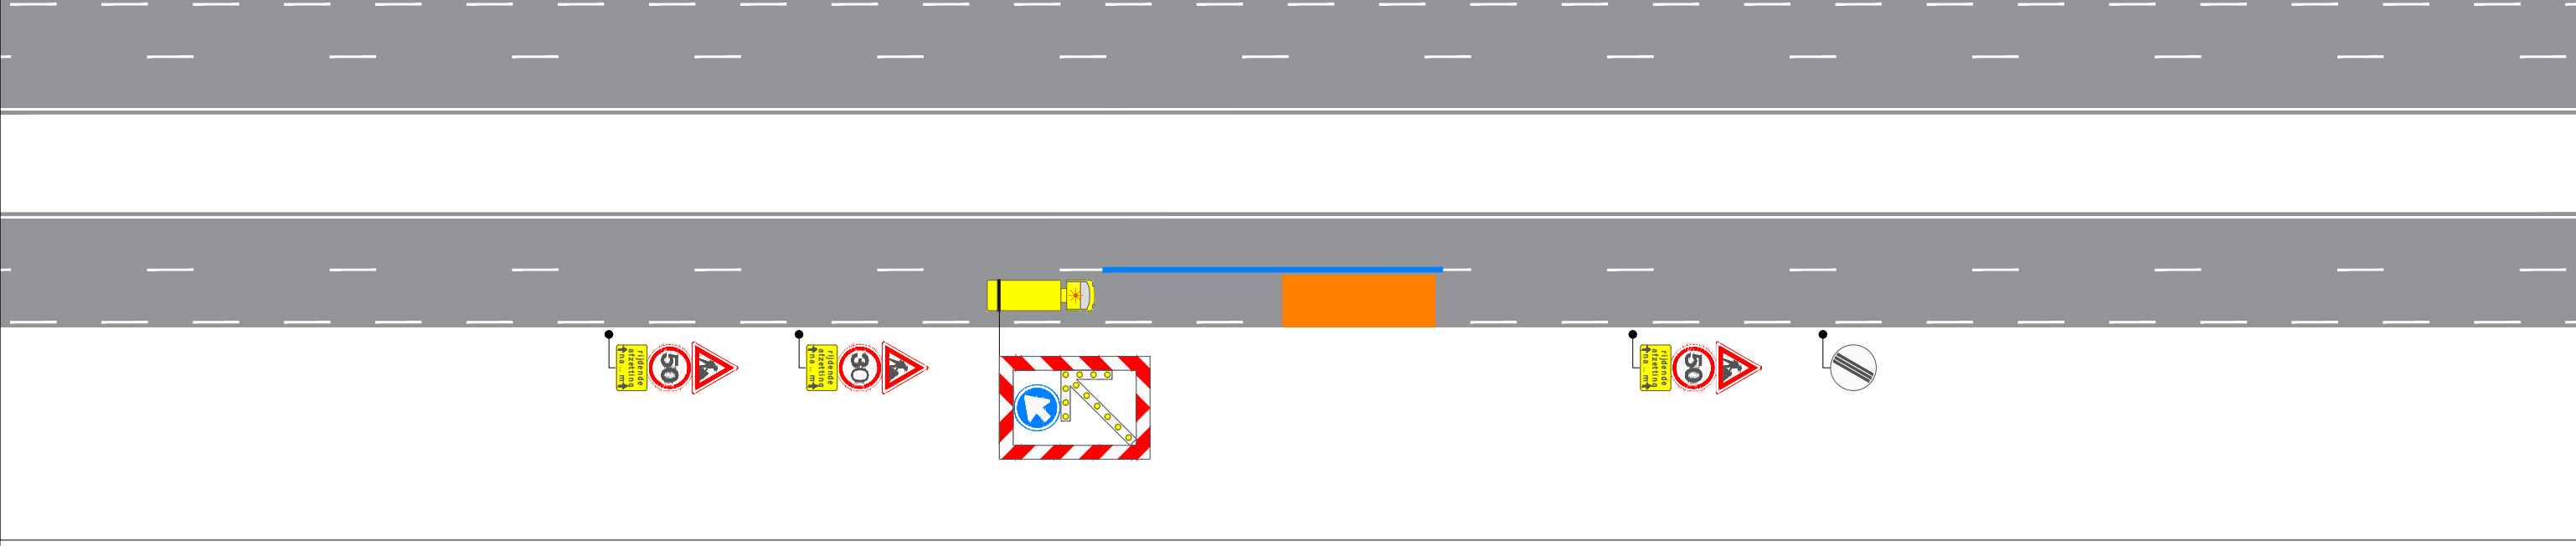


Figuur 1322b

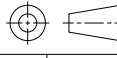

Legenda

 Werkruiimte

OPDRACHTGEVER: 		GETEKEND: GET: C. van Vliet GEZ: P. Abbink	DATUM: 31-08-2026 31-08-2026	Paraaf:
ONDERDEEL: A.C. Verhoefweg te Nieuwegein		VRJ:		
		Revisie:	GET:	
 abbink verkeerstechniek		SCHAAL: n.v.t.		
		PROJECT NR.	FORMAAT A2	
		TEK NR. 426-00100.i-03	BLAD NR. 02	
Postadres : Abbink Verkeerstechniek B.V. Postbus 87 7670 AB Vriezenveen		Bezoekadres : Lindberghstraat 14 7903 BN Hoozeveen	Telefoon : 0528 - 234018 Email : hoozeveen@abbinkverkeerstechniek.nl	
© Abbink Verkeerstechniek B.V.		De locatie van de borden is een indicatie, de exacte locatie wordt in het werk bepaald.		 NKC.2021.283.Br19101.N095.1