
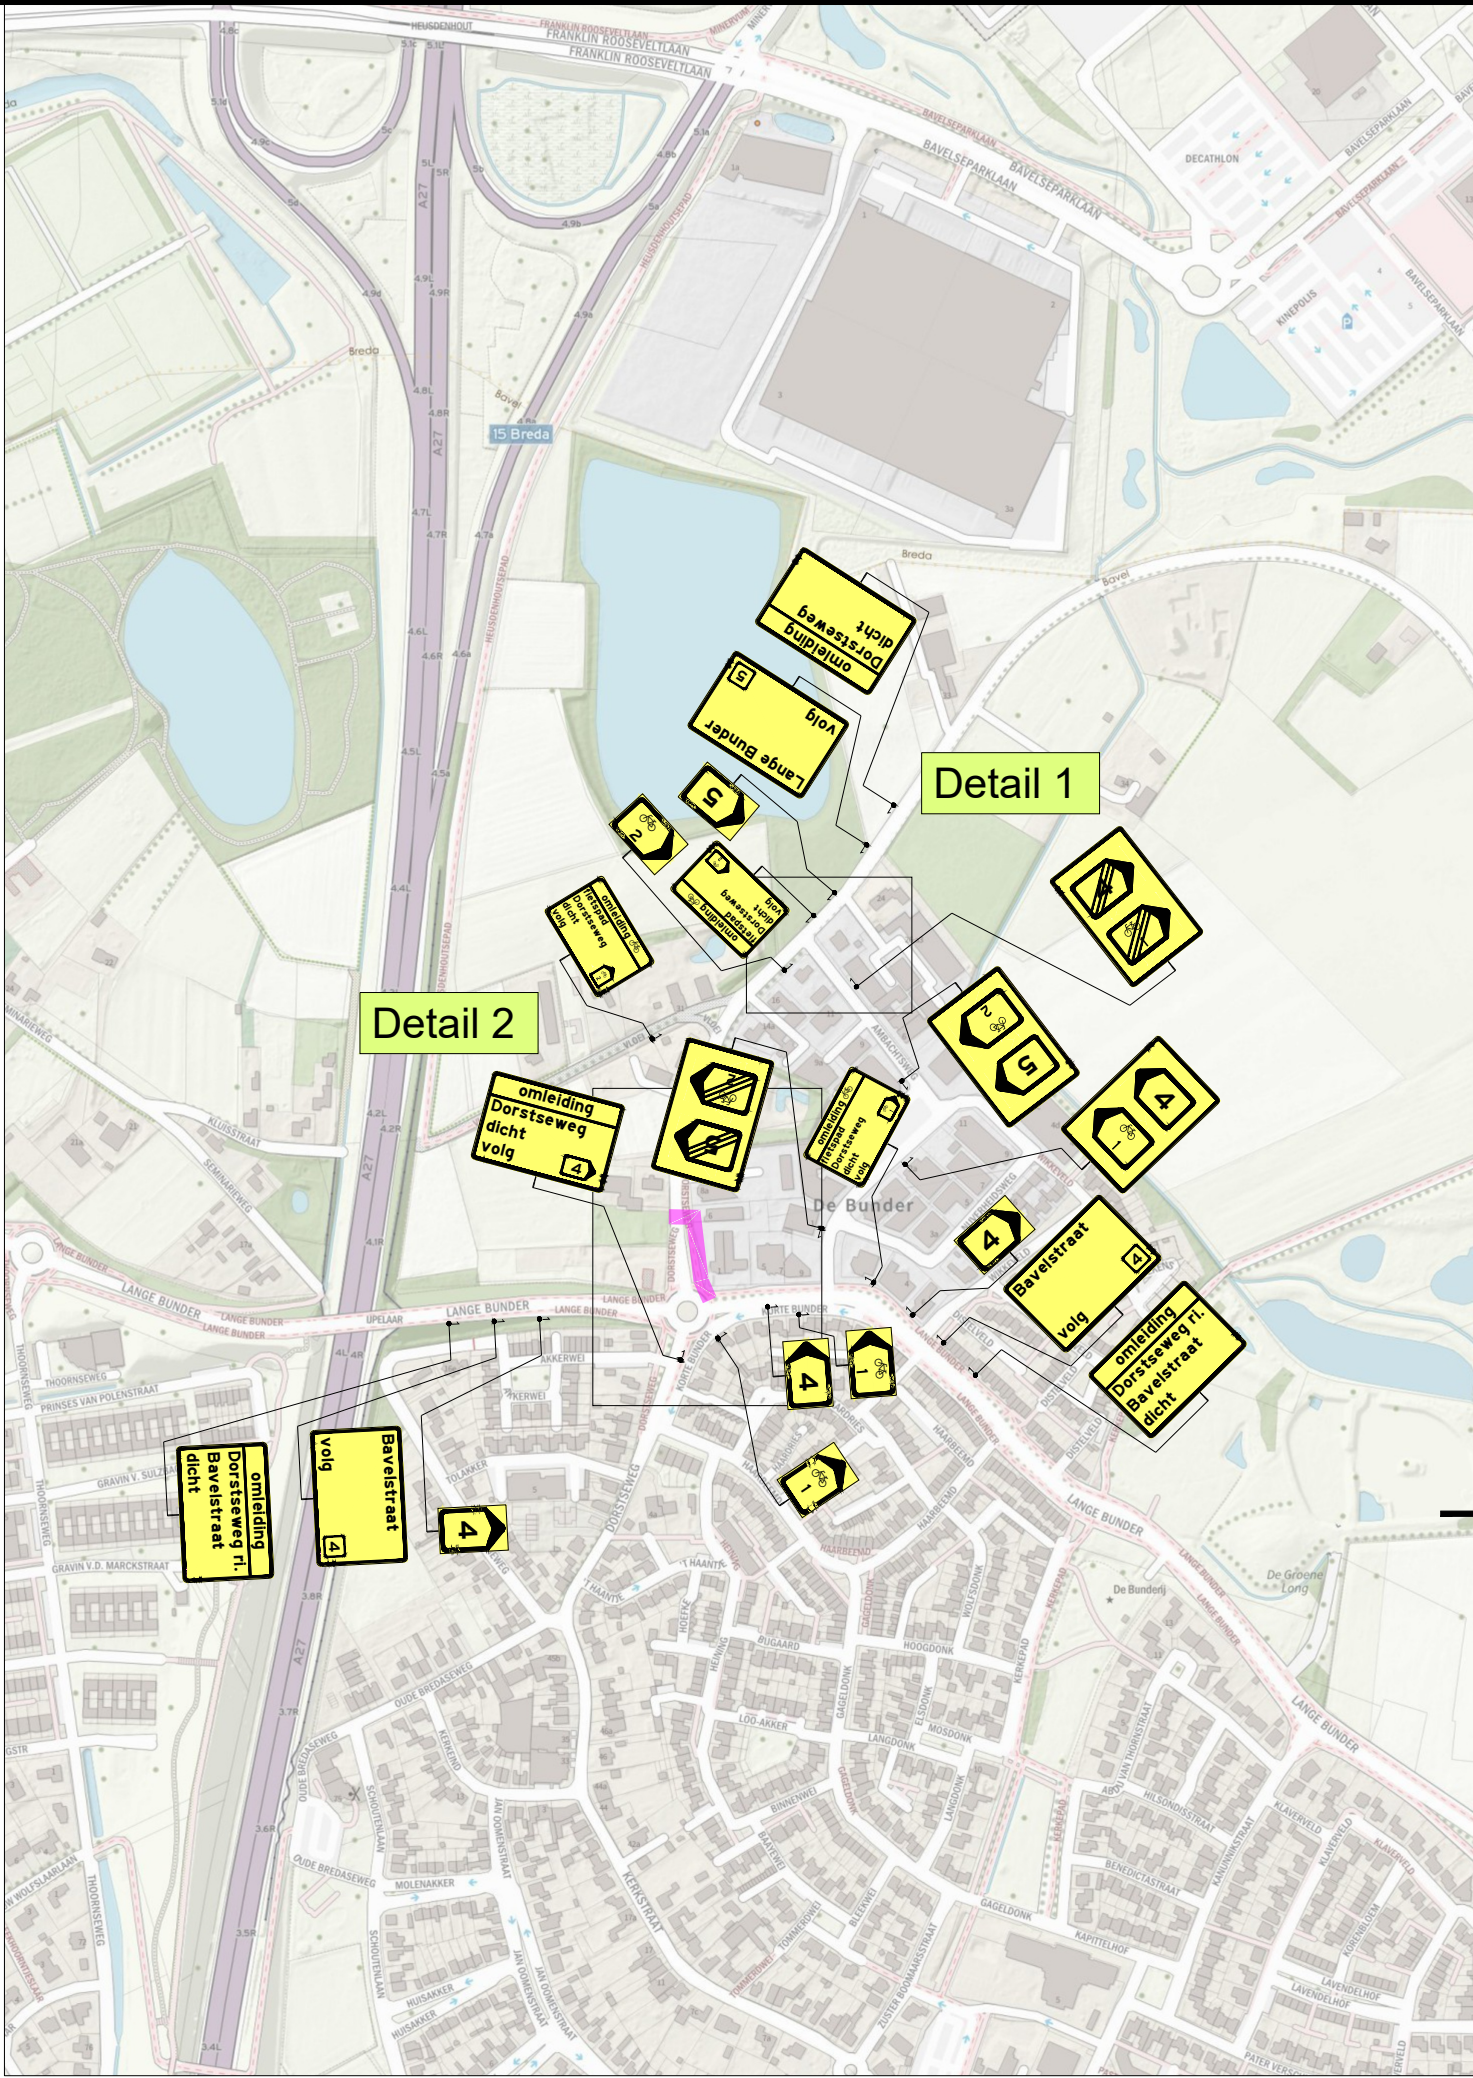
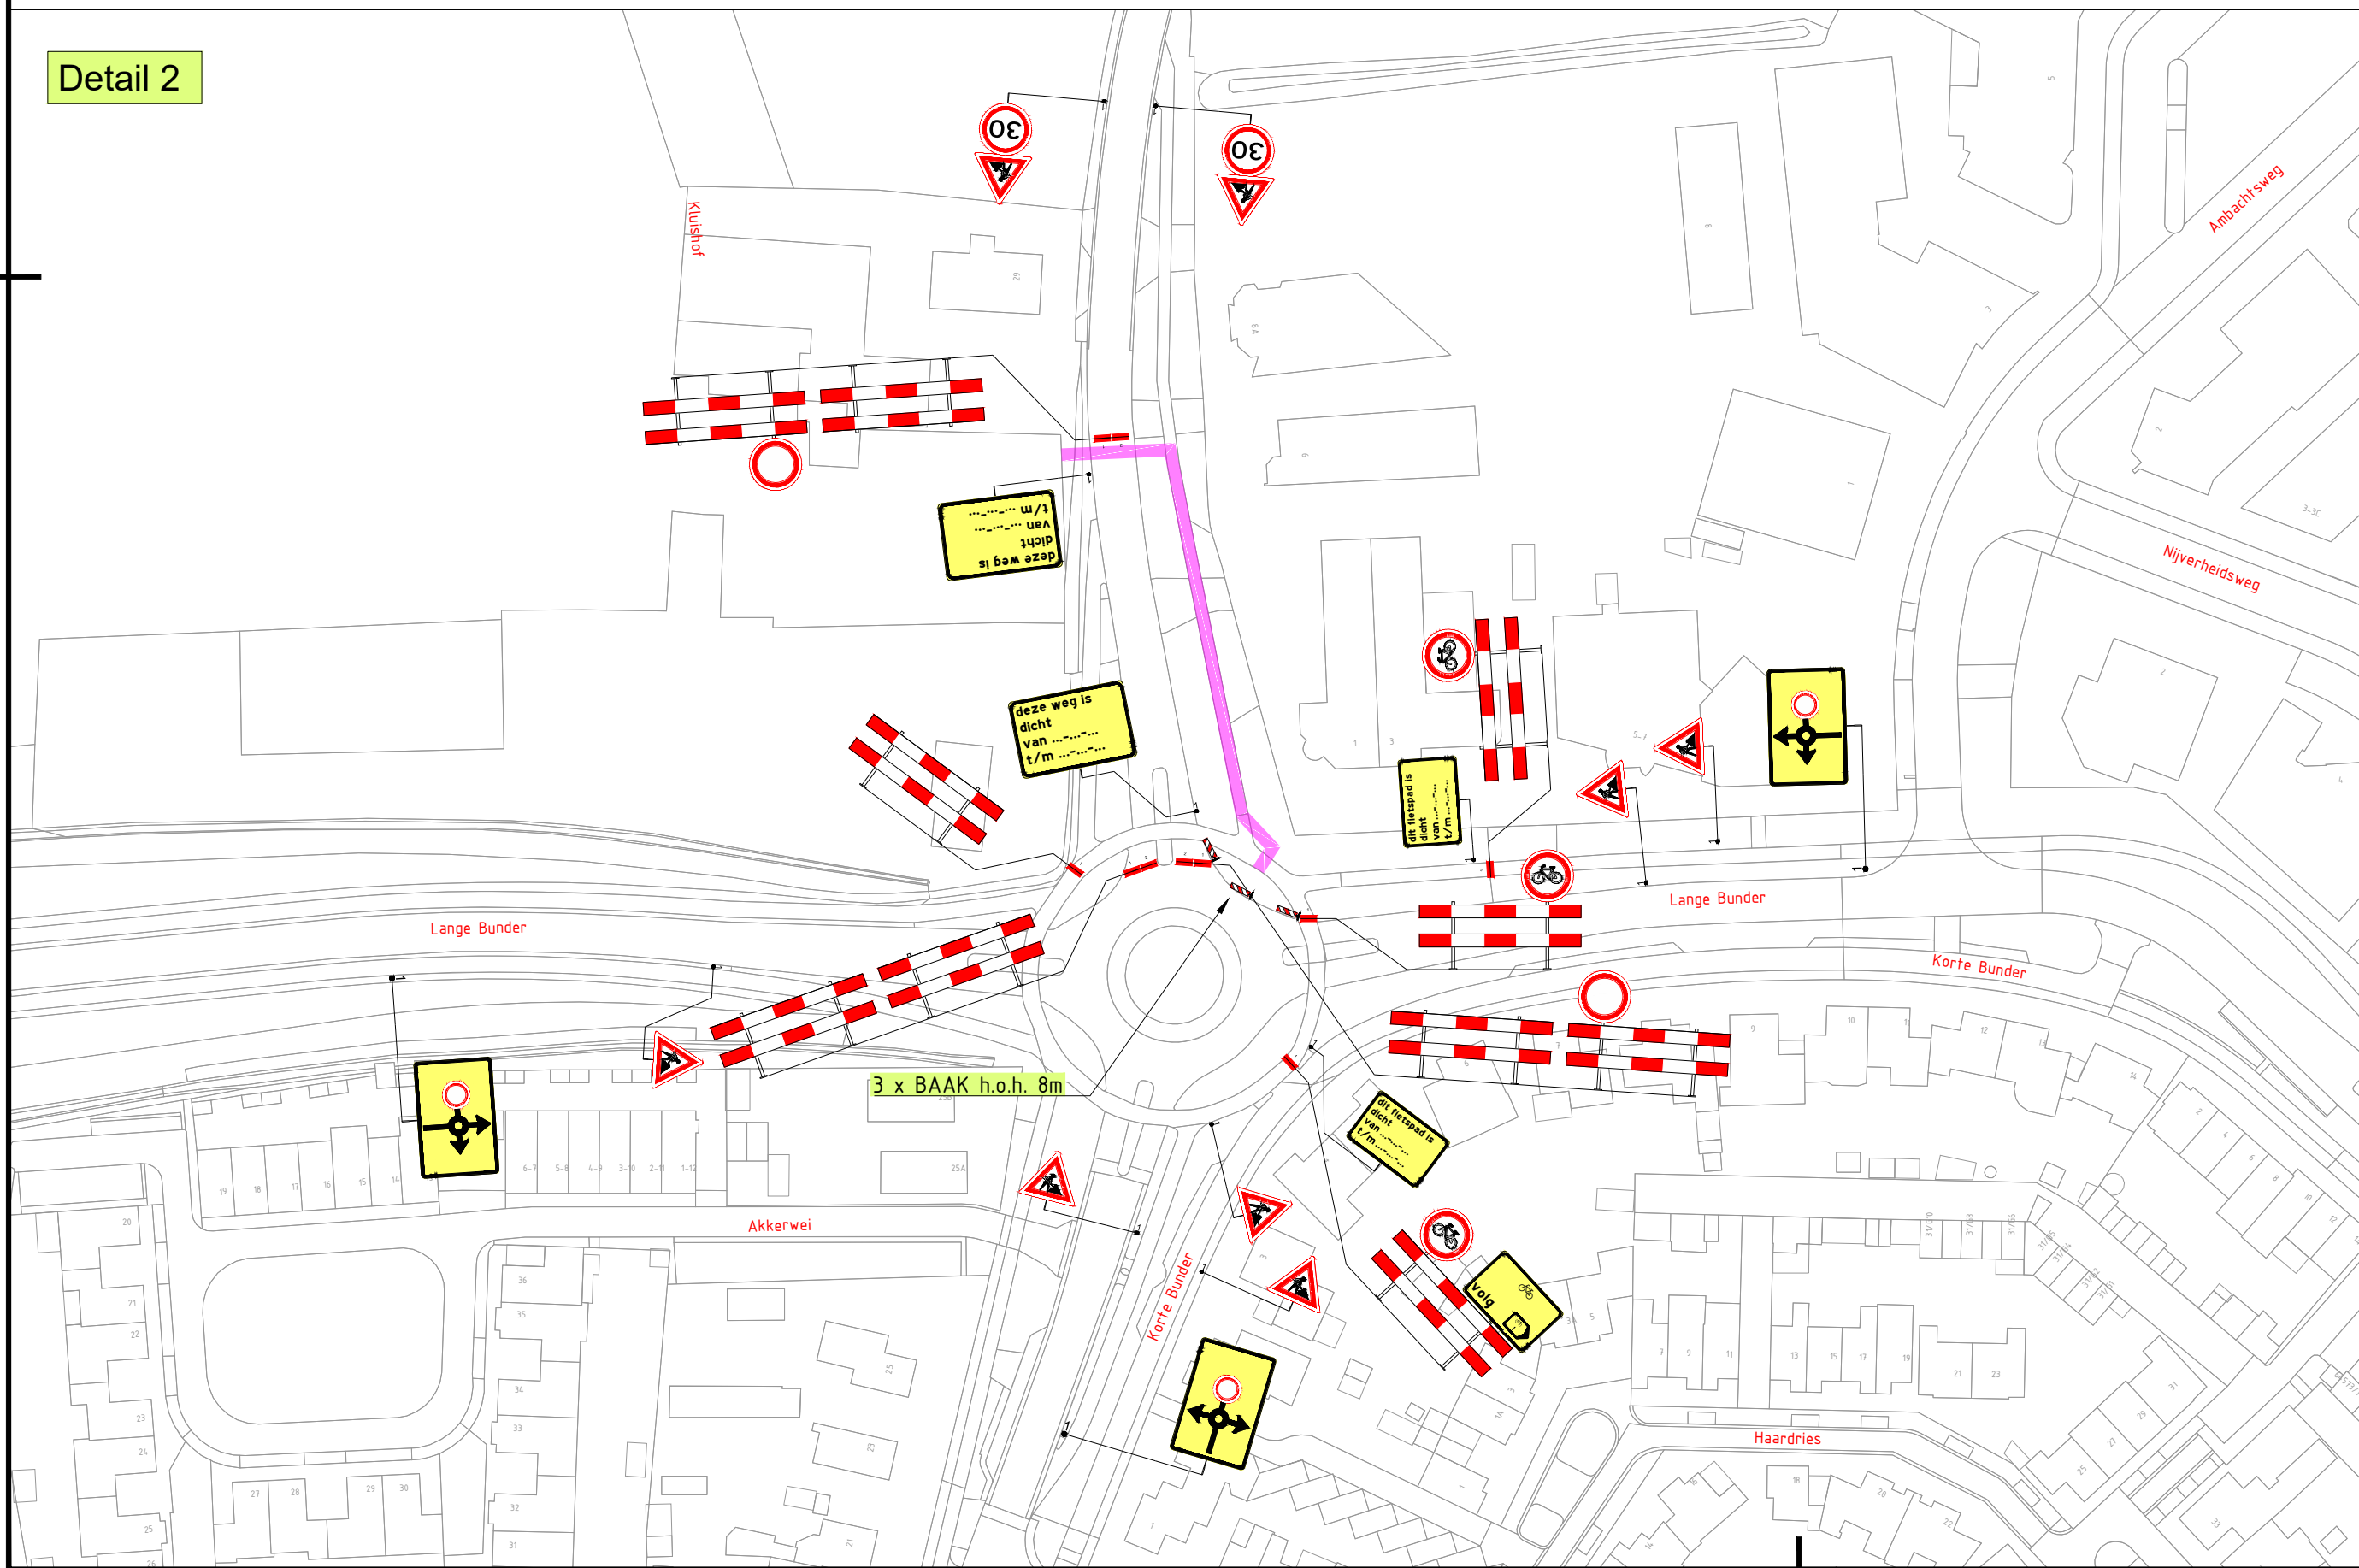


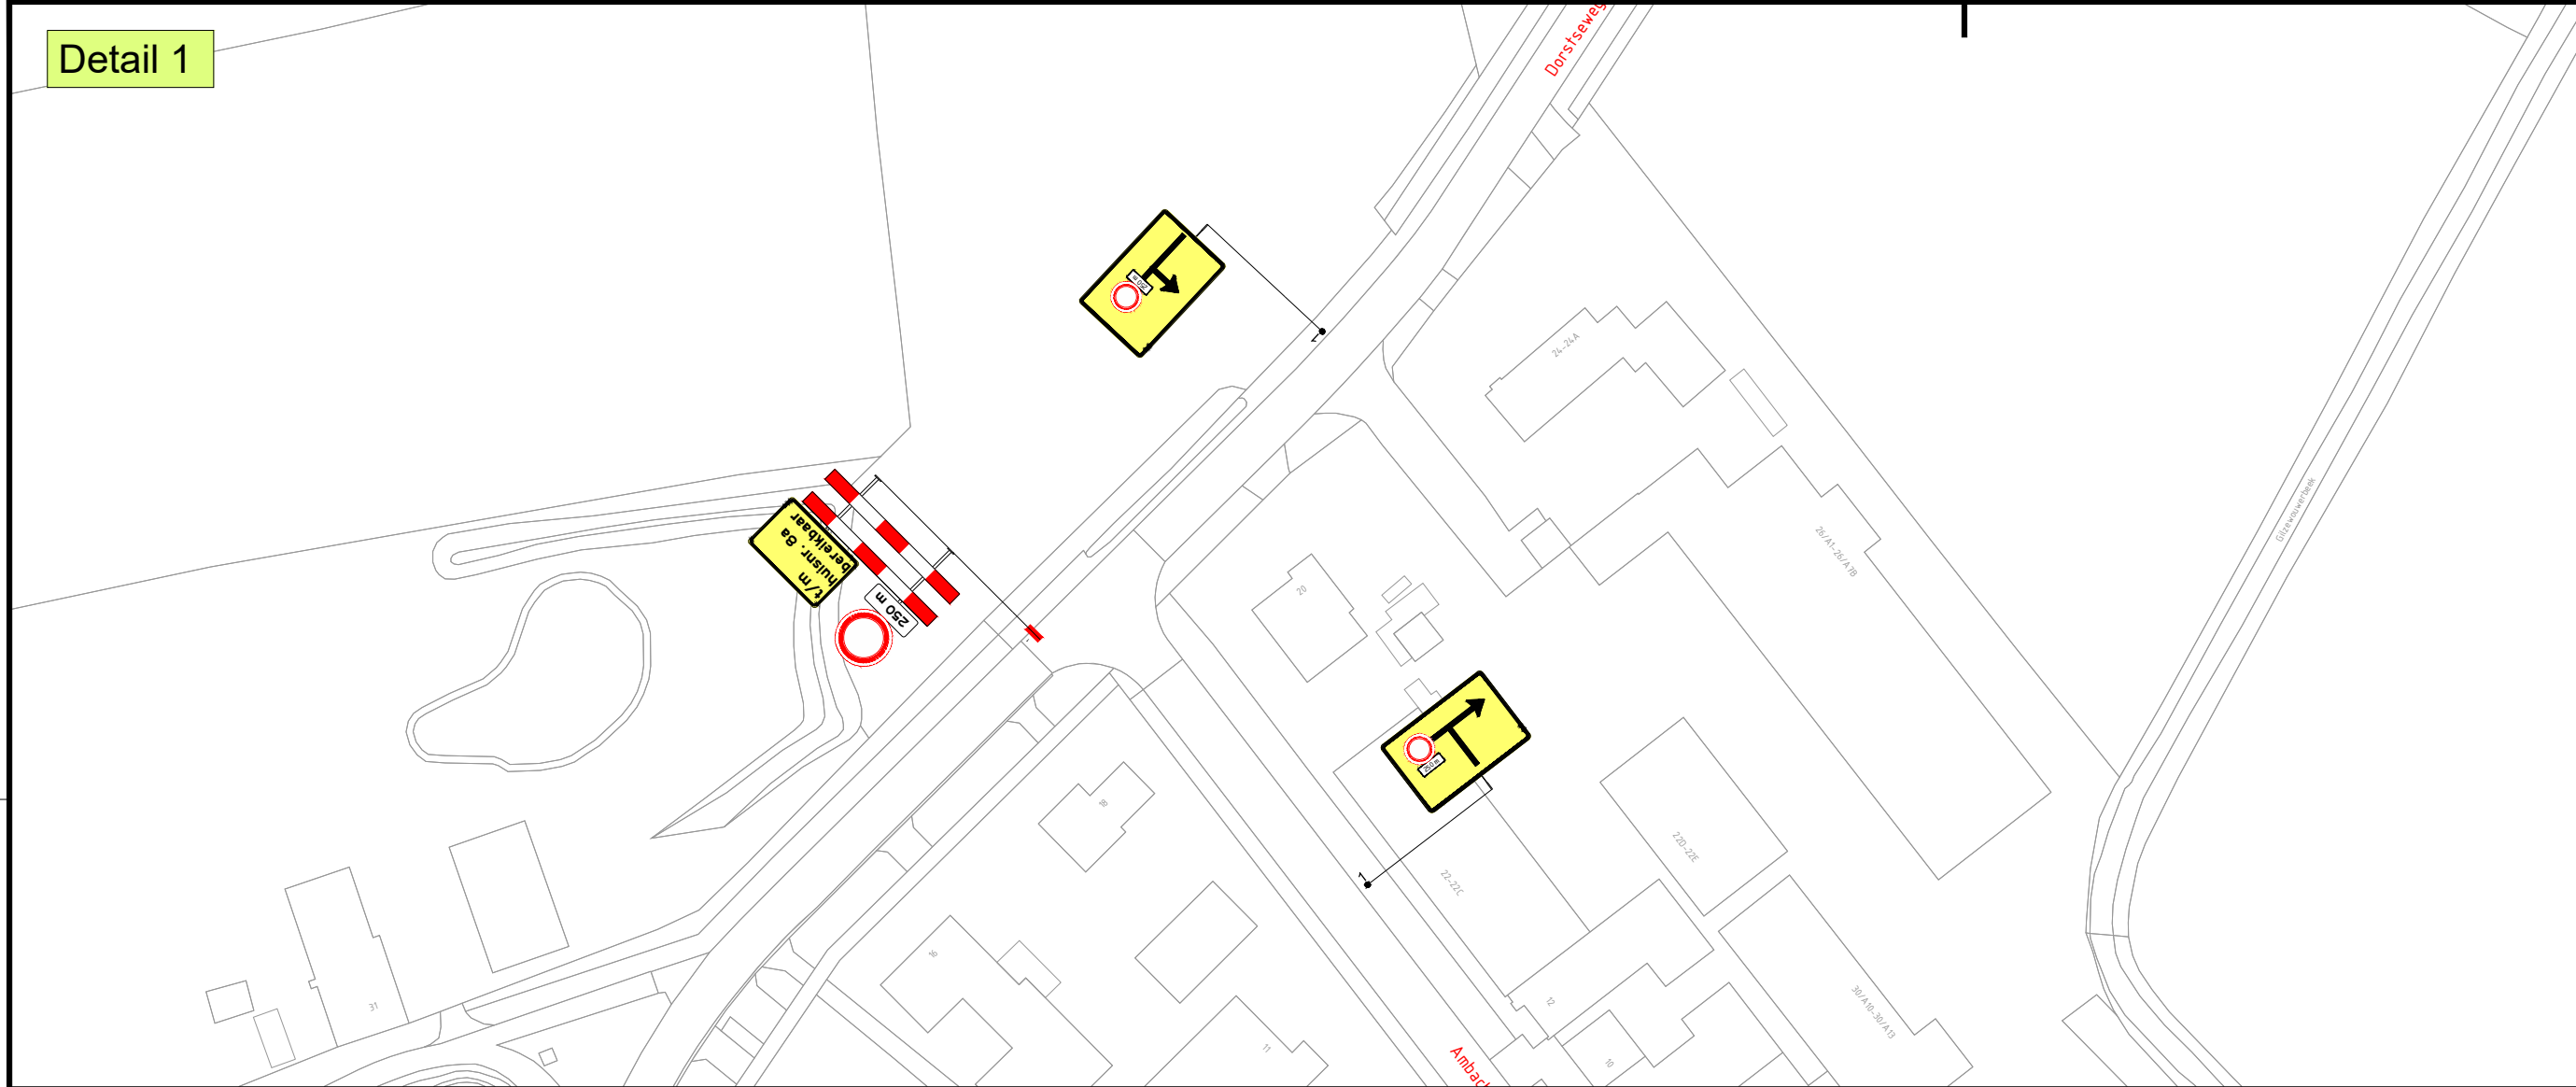

LEGENDA

Werkvak

	14-04-26	Jesper van Lijsel	Davy van der Schans	CONCEPT
Versie:	Datum:	Getekend:	Vrijgegeven:	Omschrijving / Status:
 INFRA SUPPORT REGIOVESTIGING TILBURG-BREDA Europalaan 16 5121 DJ Rijen 040 - 282 42 79 infra support@buko.nl			 Graaumans aannemingsbedrijf	
Project:	Bavel Dorstseweg			 Gemeente Breda
Onderdeel:	Dorstseweg 6, Bavel			
Boss nr.:	726620	Schaal:	1:1000	Formaat: A2
Documenttype:	Beoordelingsplan	Blad:	1 van 1	Tekening nr. 26.39.0123.1
 Aanvullende gegevens: BRL9101 Cer.Nr. NCK.2025.BRL9101.2500004-1		• Conflicterende bebording afplakken/afkruisen • De locatie van de bebording is indicatief, exacte locatie wordt in het werk bepaald • Afzettingen en omleidingen conform regelgeving CROW 96a/b		