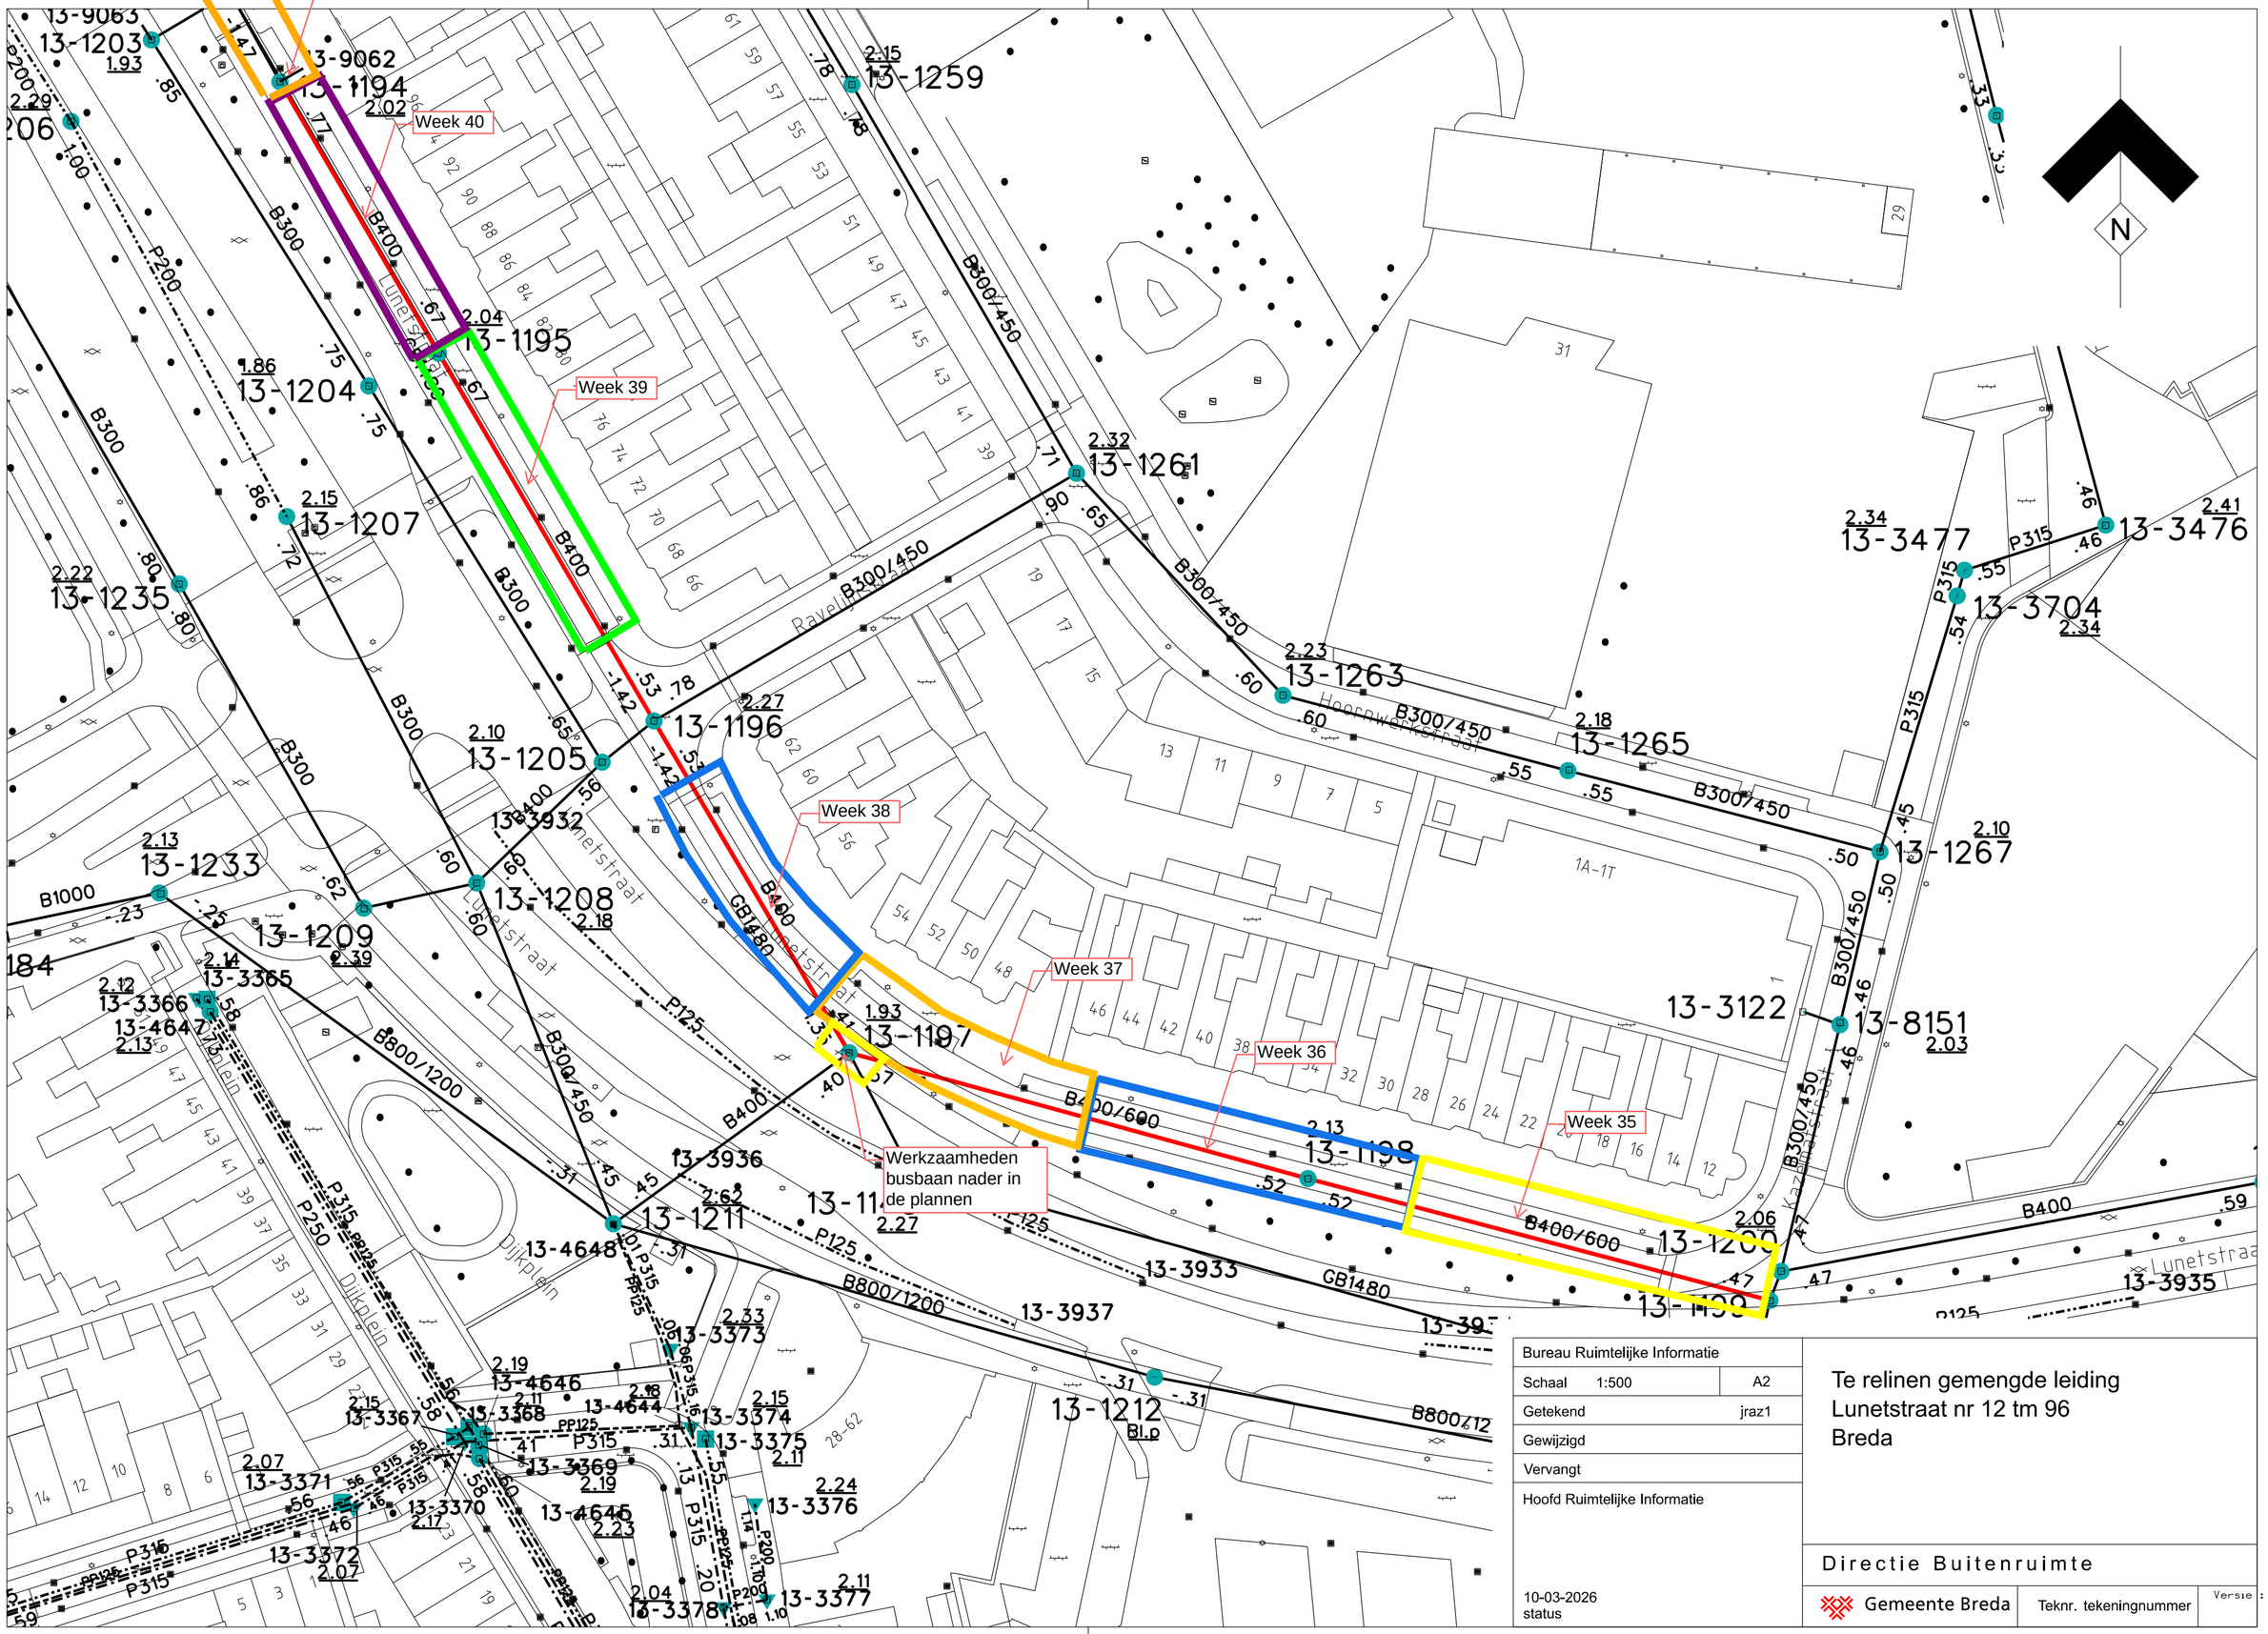

Bureau Ruimtelijke Informatie		
Schaal 1:500	A2	
Getekend	jraz1	
Gewijzigd		
Vervangt		
Hoofd Ruimtelijke Informatie		
10-03-2026 status		

Te relinen gemengde leiding
Lunetstraat nr 12 tm 96
Breda

Directie Buitenruimte

Gemeente Breda | Teknr. tekeningnummer | Versie