
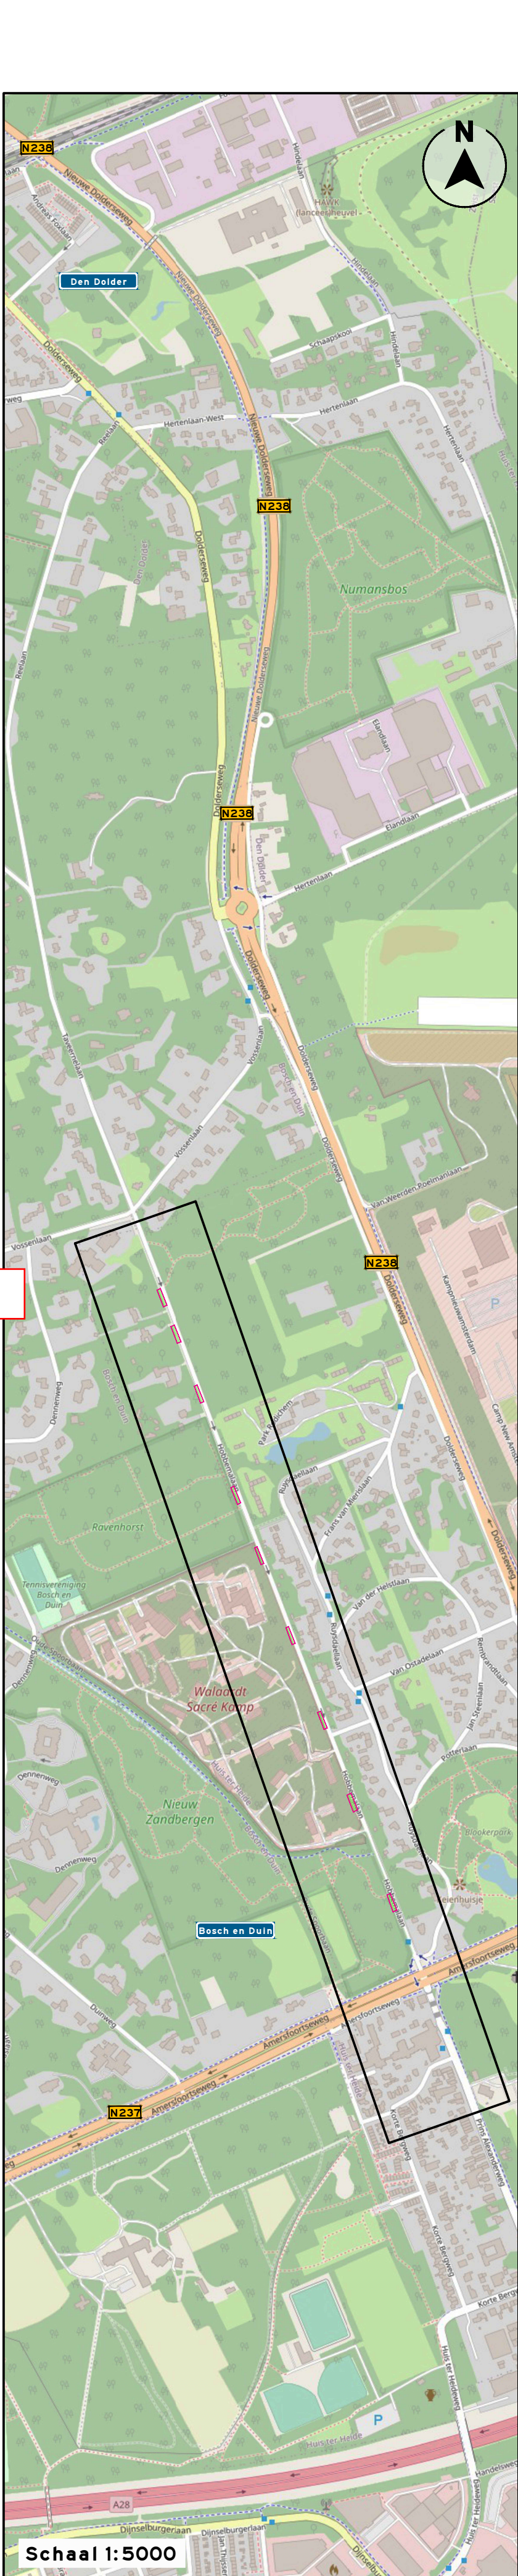
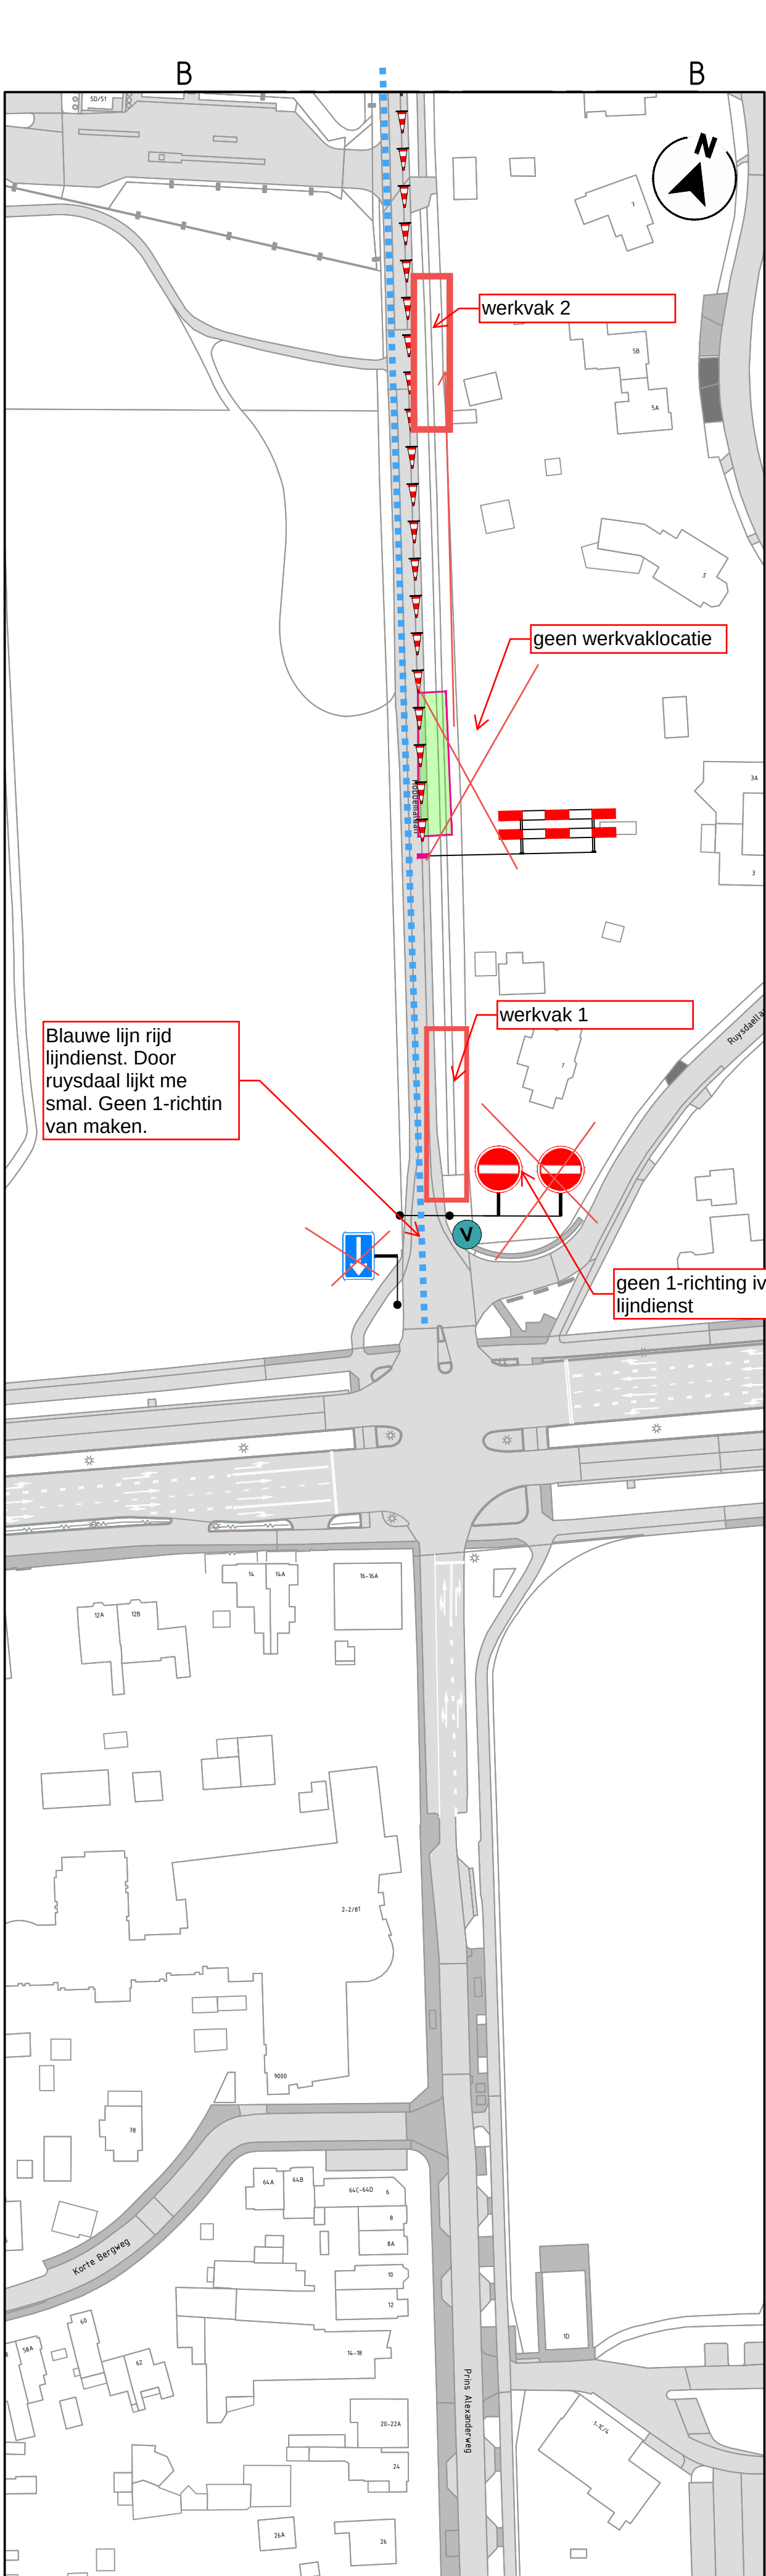
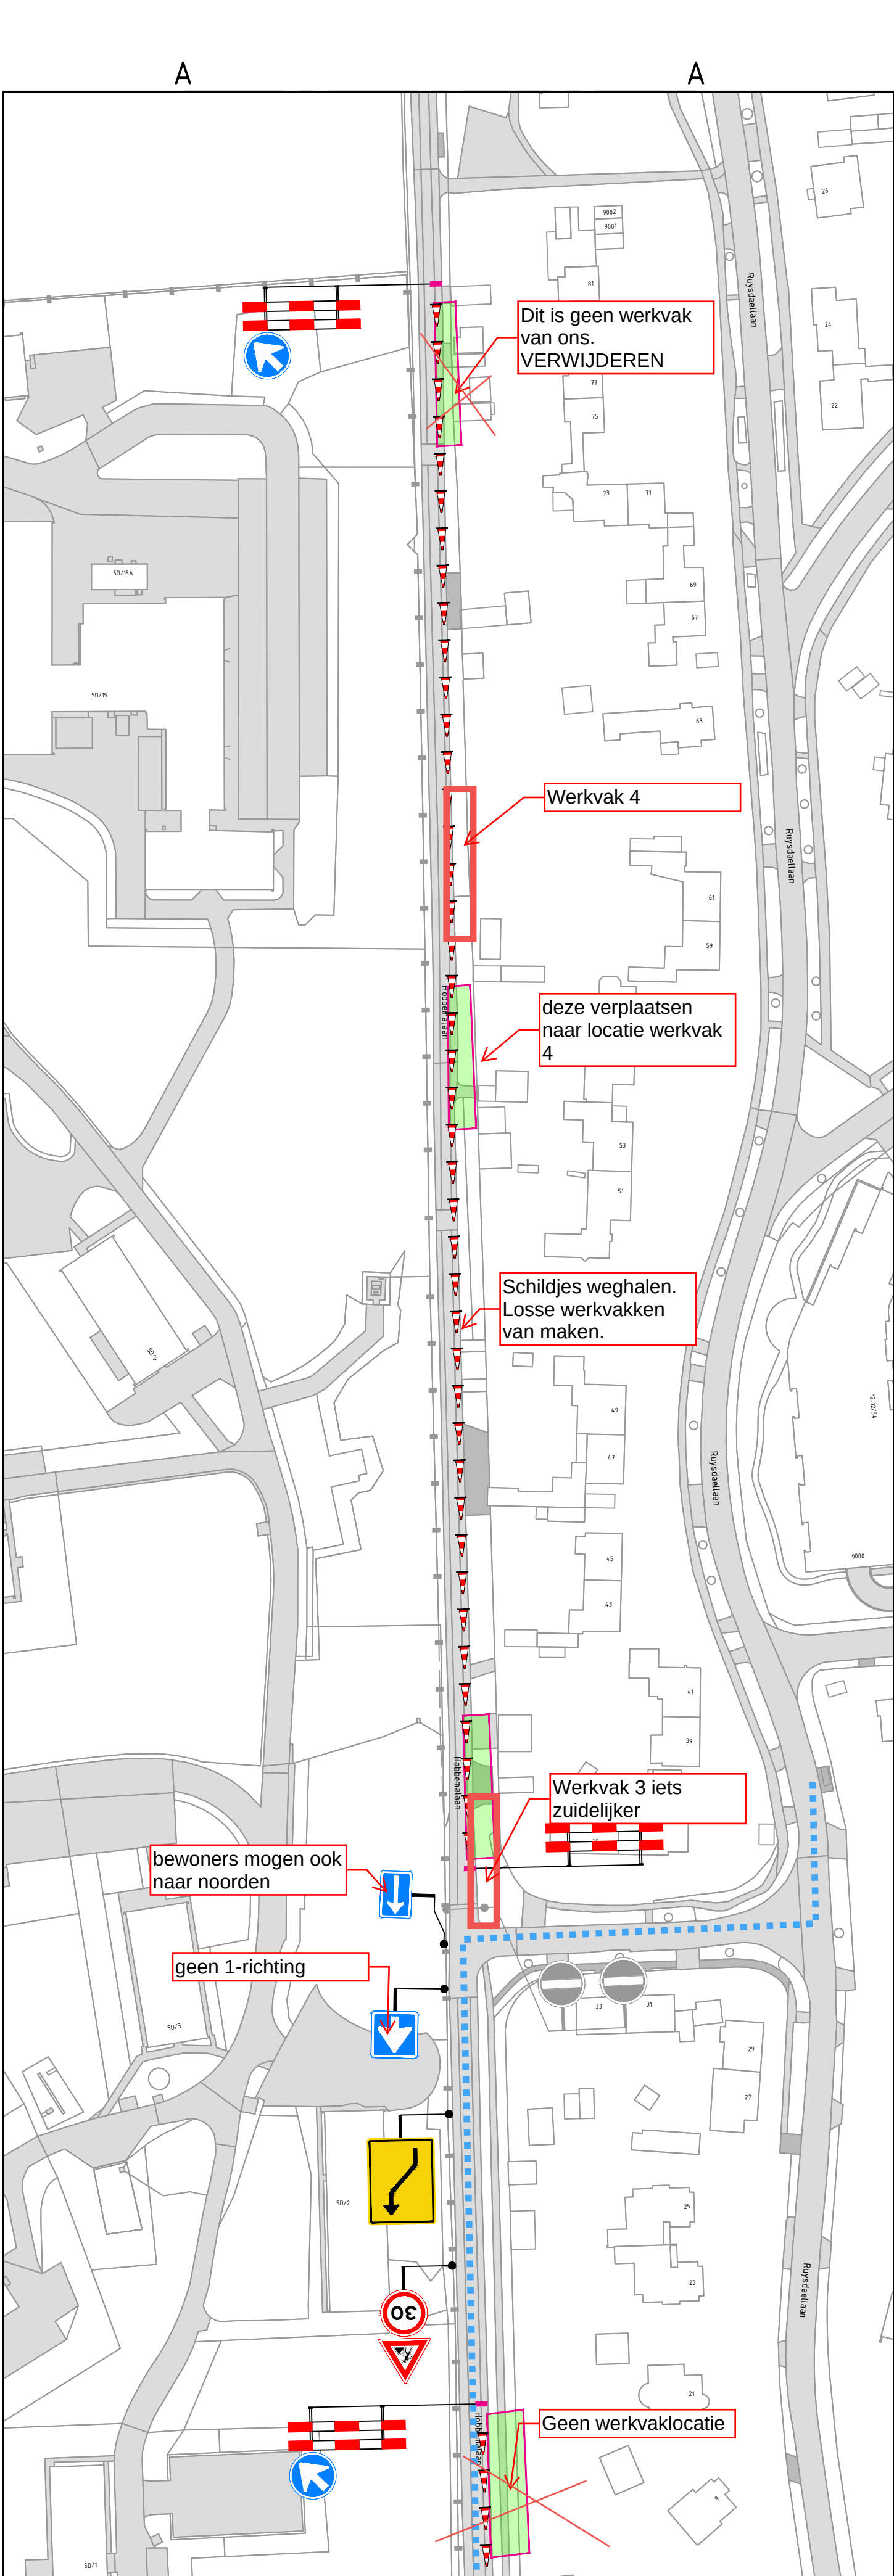


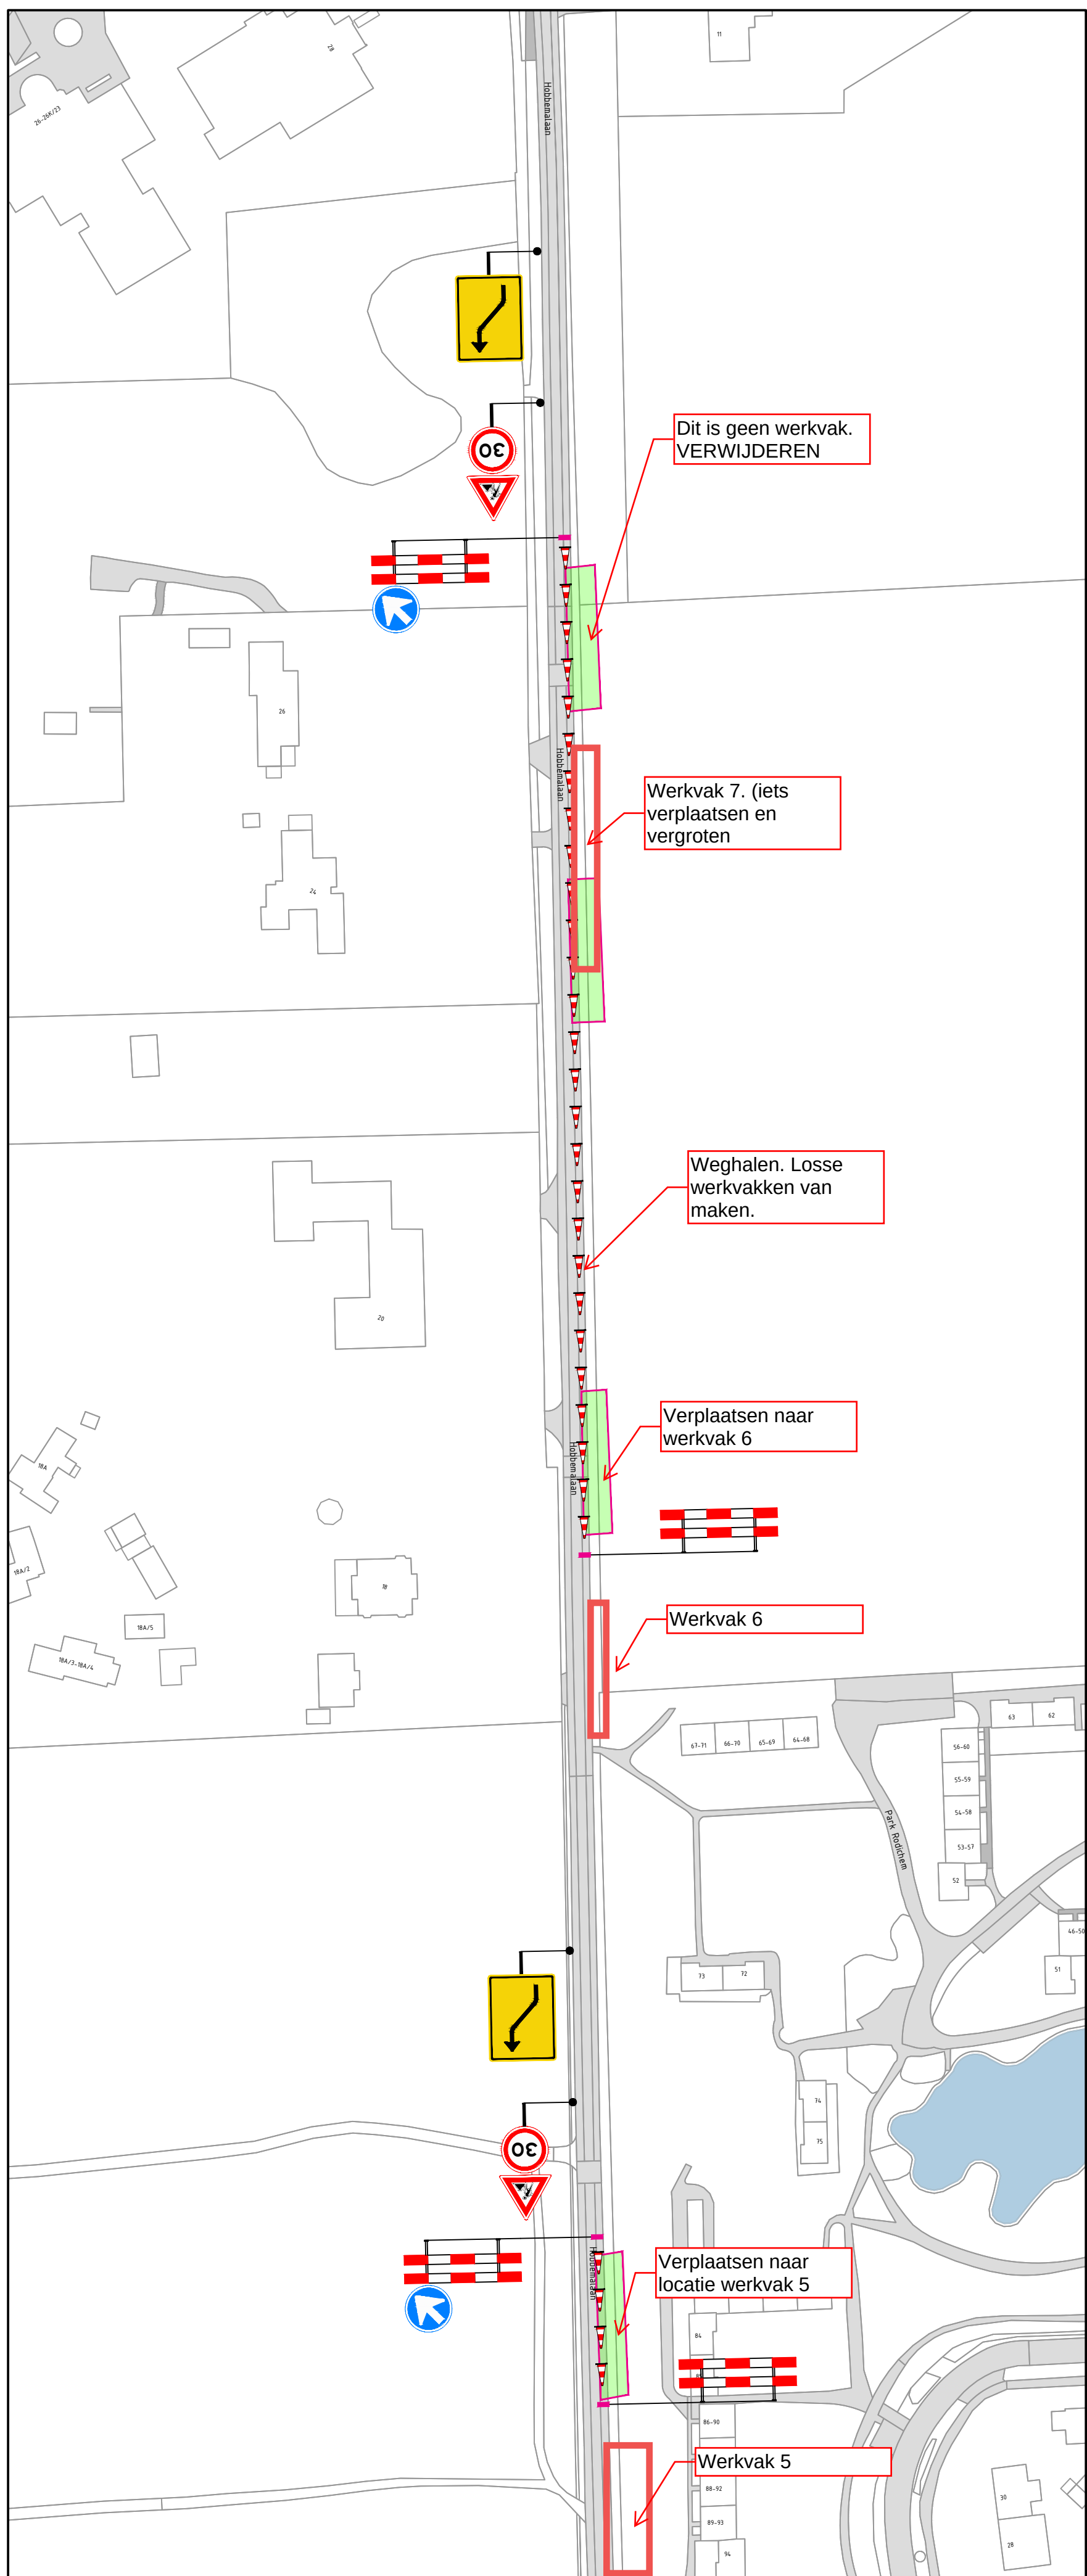

LEGENDA

werkruimte

kegels

aanwezige bebording

vooraankondiging

Habbeemalaan dicht van: ...h tot: ...h

180x831 900x1300

OPDRACHTGEVER

GROND-, WEG- en WATERBOUW

INFO

DATUM

05-05-2026

VERSIE

2.0

FORMAAT

A3

TEKENAAR

AJU

CONTROLE

JSP

VRIJGAVE

SVE

PROJECT

P260504 - Bosch en Duin, kruisingen

OMSCHRIJVING

Overzicht verschuiving werkzaamheden

LOCATIE

Bosch en Duin

P260504.VKM.12

TEKENING NUMMER

visscher traffic

1/1