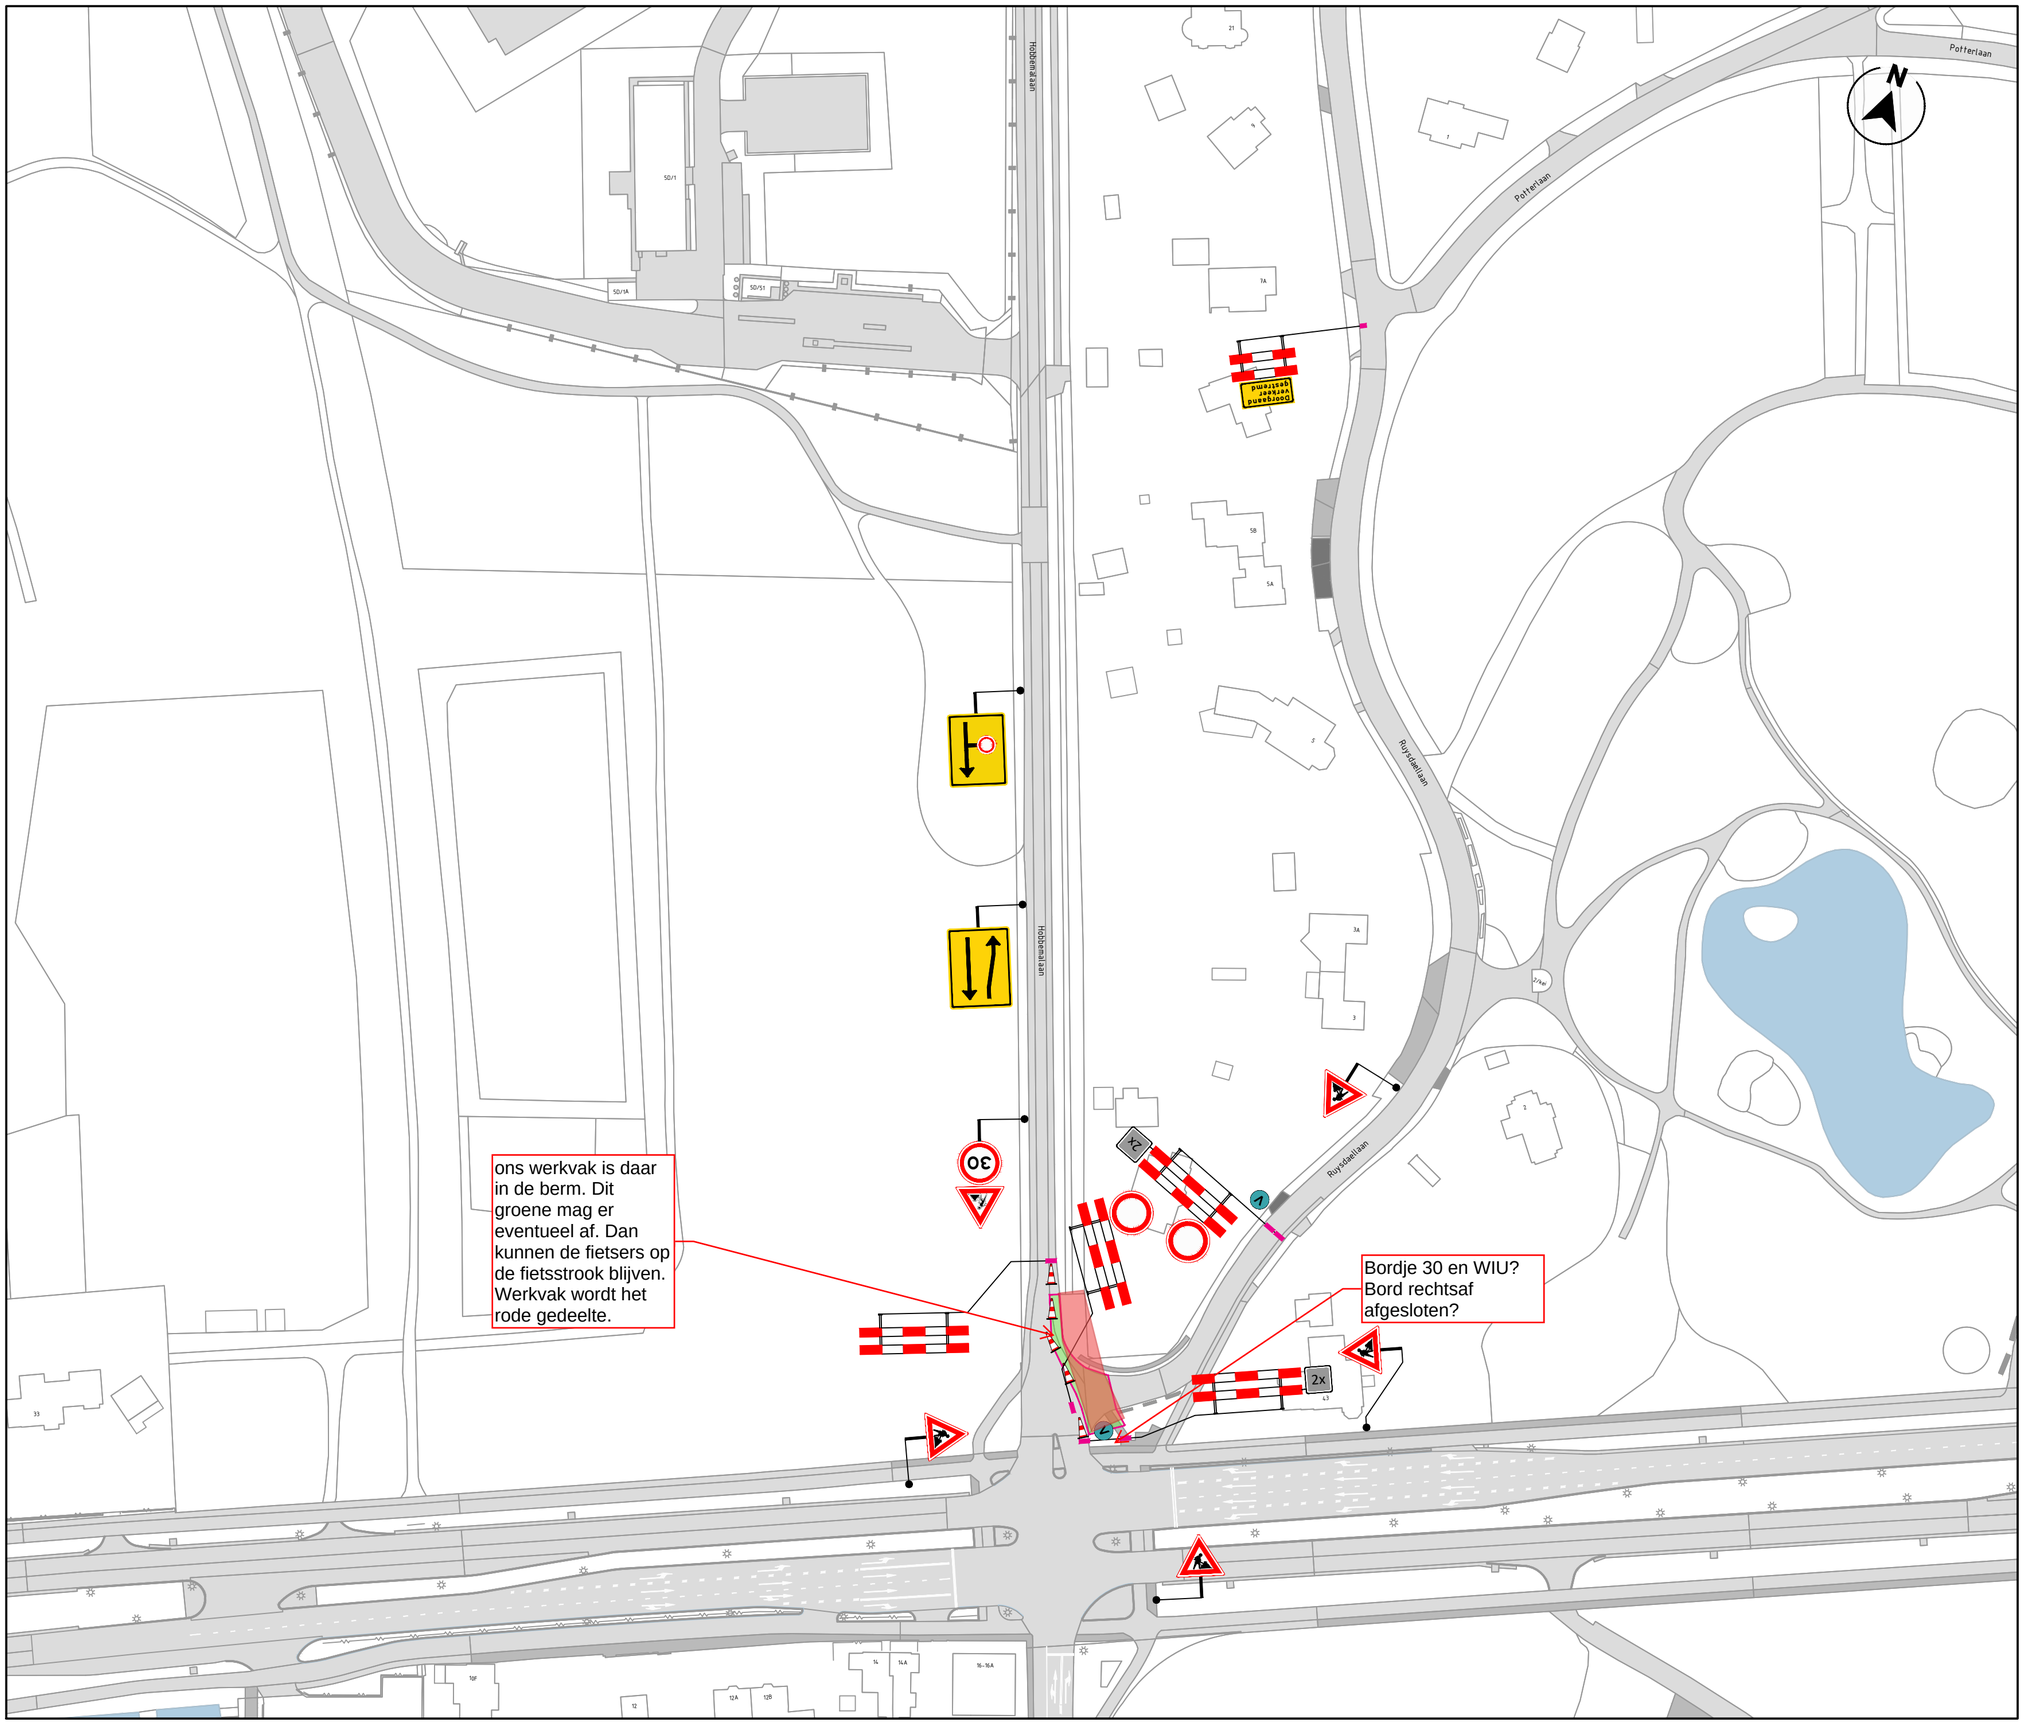

LEGENDA

- werkruimte
- kegels
- vooraankondiging

Ruysdaellaan dicht
van: ...h
...
tot: ...h
...

NCK.2023.0338.BRL9101.H0229

OPDRACHTGEVER

Timmer
GROND-, WEG- en WATERBOUW

INFO

DATUM	VERSIE	FORMAAT
05-05-2026	2.0	A2

TEKENAAR	CONTROLE	VRIJGAVE
AJU	JSP	SVE

PROJECT	P260504 - Bosch en Duin, kruisingen
OMSCHRIJVING	Hobbemalaan en Ruysdeallaan, Bosch en Duin Fase 1
LOCATIE	Bosch en Duin

P260504.VKM.11

T E K E N I N G N U M M E R

visscher traffic

1/1

B L A D N U M M E R