


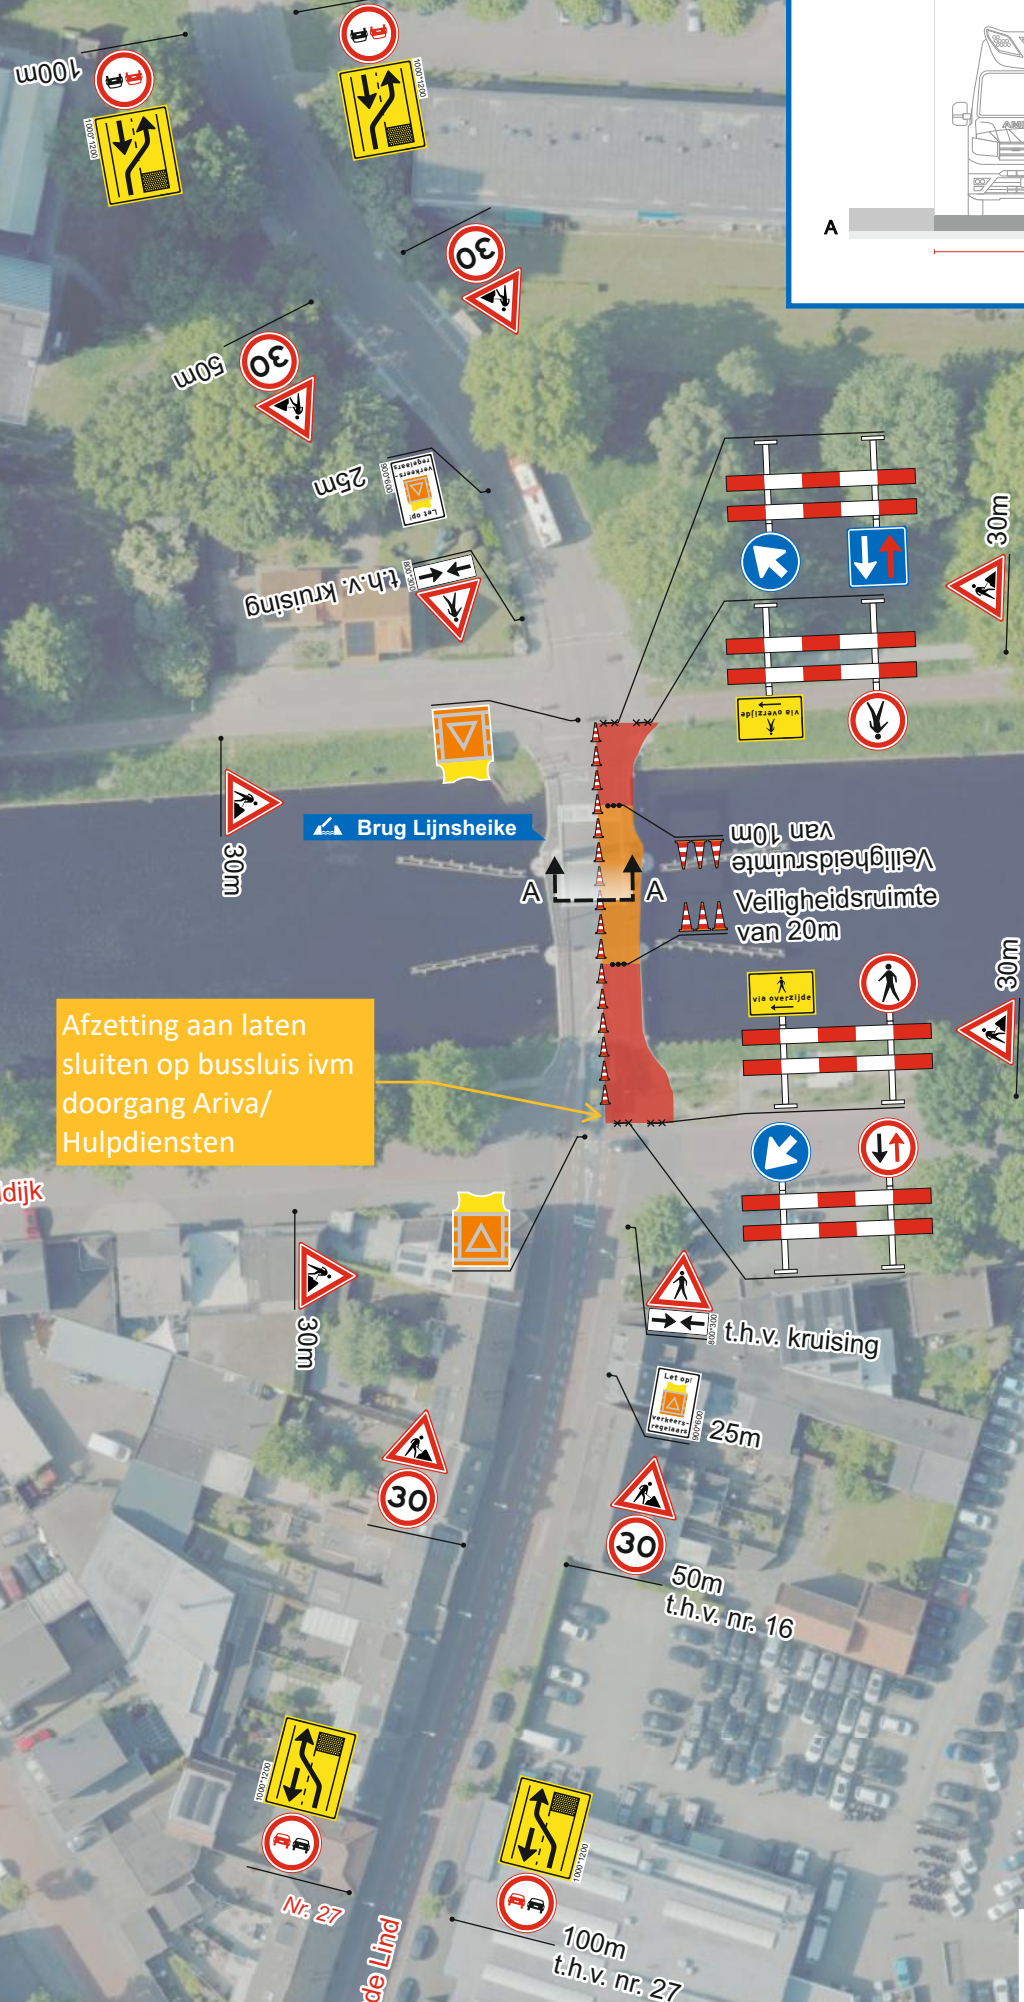

Lovense Kanaaldijk

GOEDGEKEURD

Door R.Ke op 8:21 am, 8/31/26

-  -Geleidebaken / verkeerskegel
-  -Tijdelijke verkeersmaatregelen
-  -Werkvak / afgesloten wegvak
-  -Bestaande ondergrond
-  -Bevoegde verkeersregelaar

Project: Istimewa - Jaarovereenkomst 2024		Onderwerp: VKM Brug Lijnsheike, te Tilburg						
Projectnr.: 74.24.2008		Documentnr.: 74.24.2008-024						
Opgesteld door: Traffic & More Nederelndseweg 503a, 3546 PM Utrecht Postbus 1559, 3430 BN Nieuwegein 030-6878110 info@trafficandmore.nl www.trafficandmore.nl		Opdrachtgever:  ISTIMEWA ELEKTRO A STORK COMPANY		Rev: 1	Datum: 14-11-'24	Auteur: JKe	Status: Ter goedkeuring	Documenttype: Verkeersplan Blad: 1 van 1
De locatie van de borden is een indicatie. De exacte locatie wordt in het werk bepaald.		Gecertificeerd:  Normec NCK BRL 9101 Tipliden verkeersaanwijzingen 		0	01-11-'24	LvV	Vervallen	Gecontroleerd: MdJ d.d. 14-11-'24
								Vrijgegeven: Mhu d.d. 14-11-'24
								Schaal: n.v.t. Formaat: A3

