
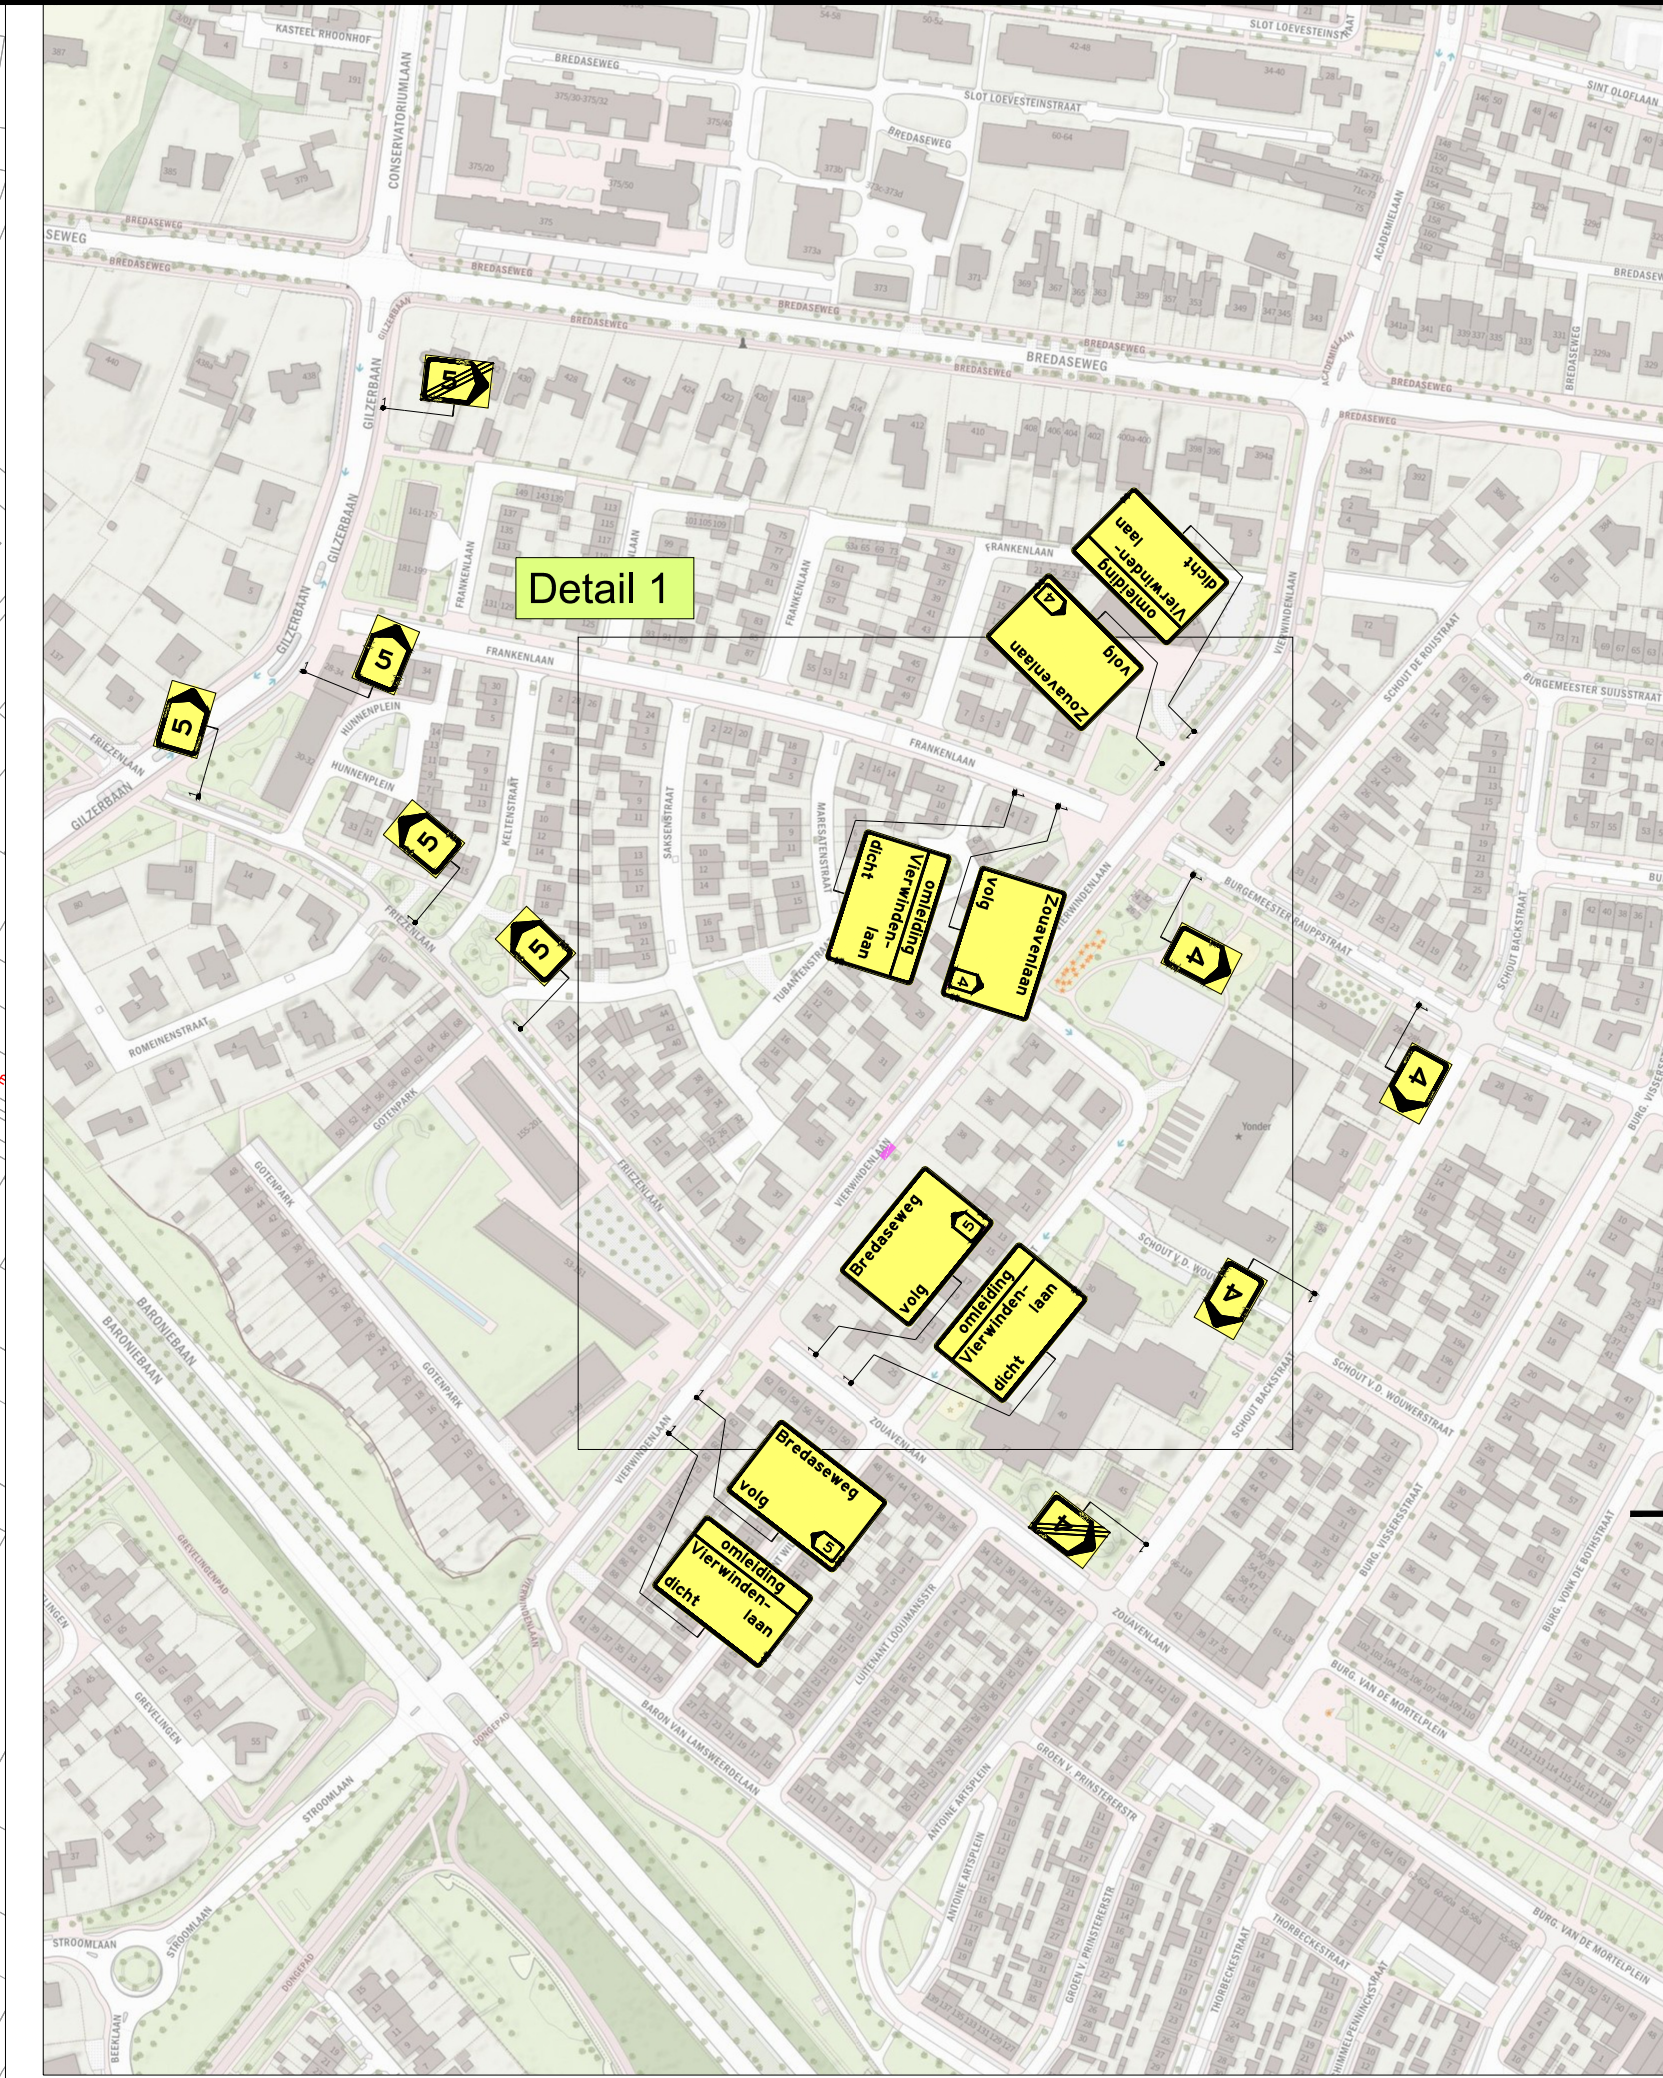


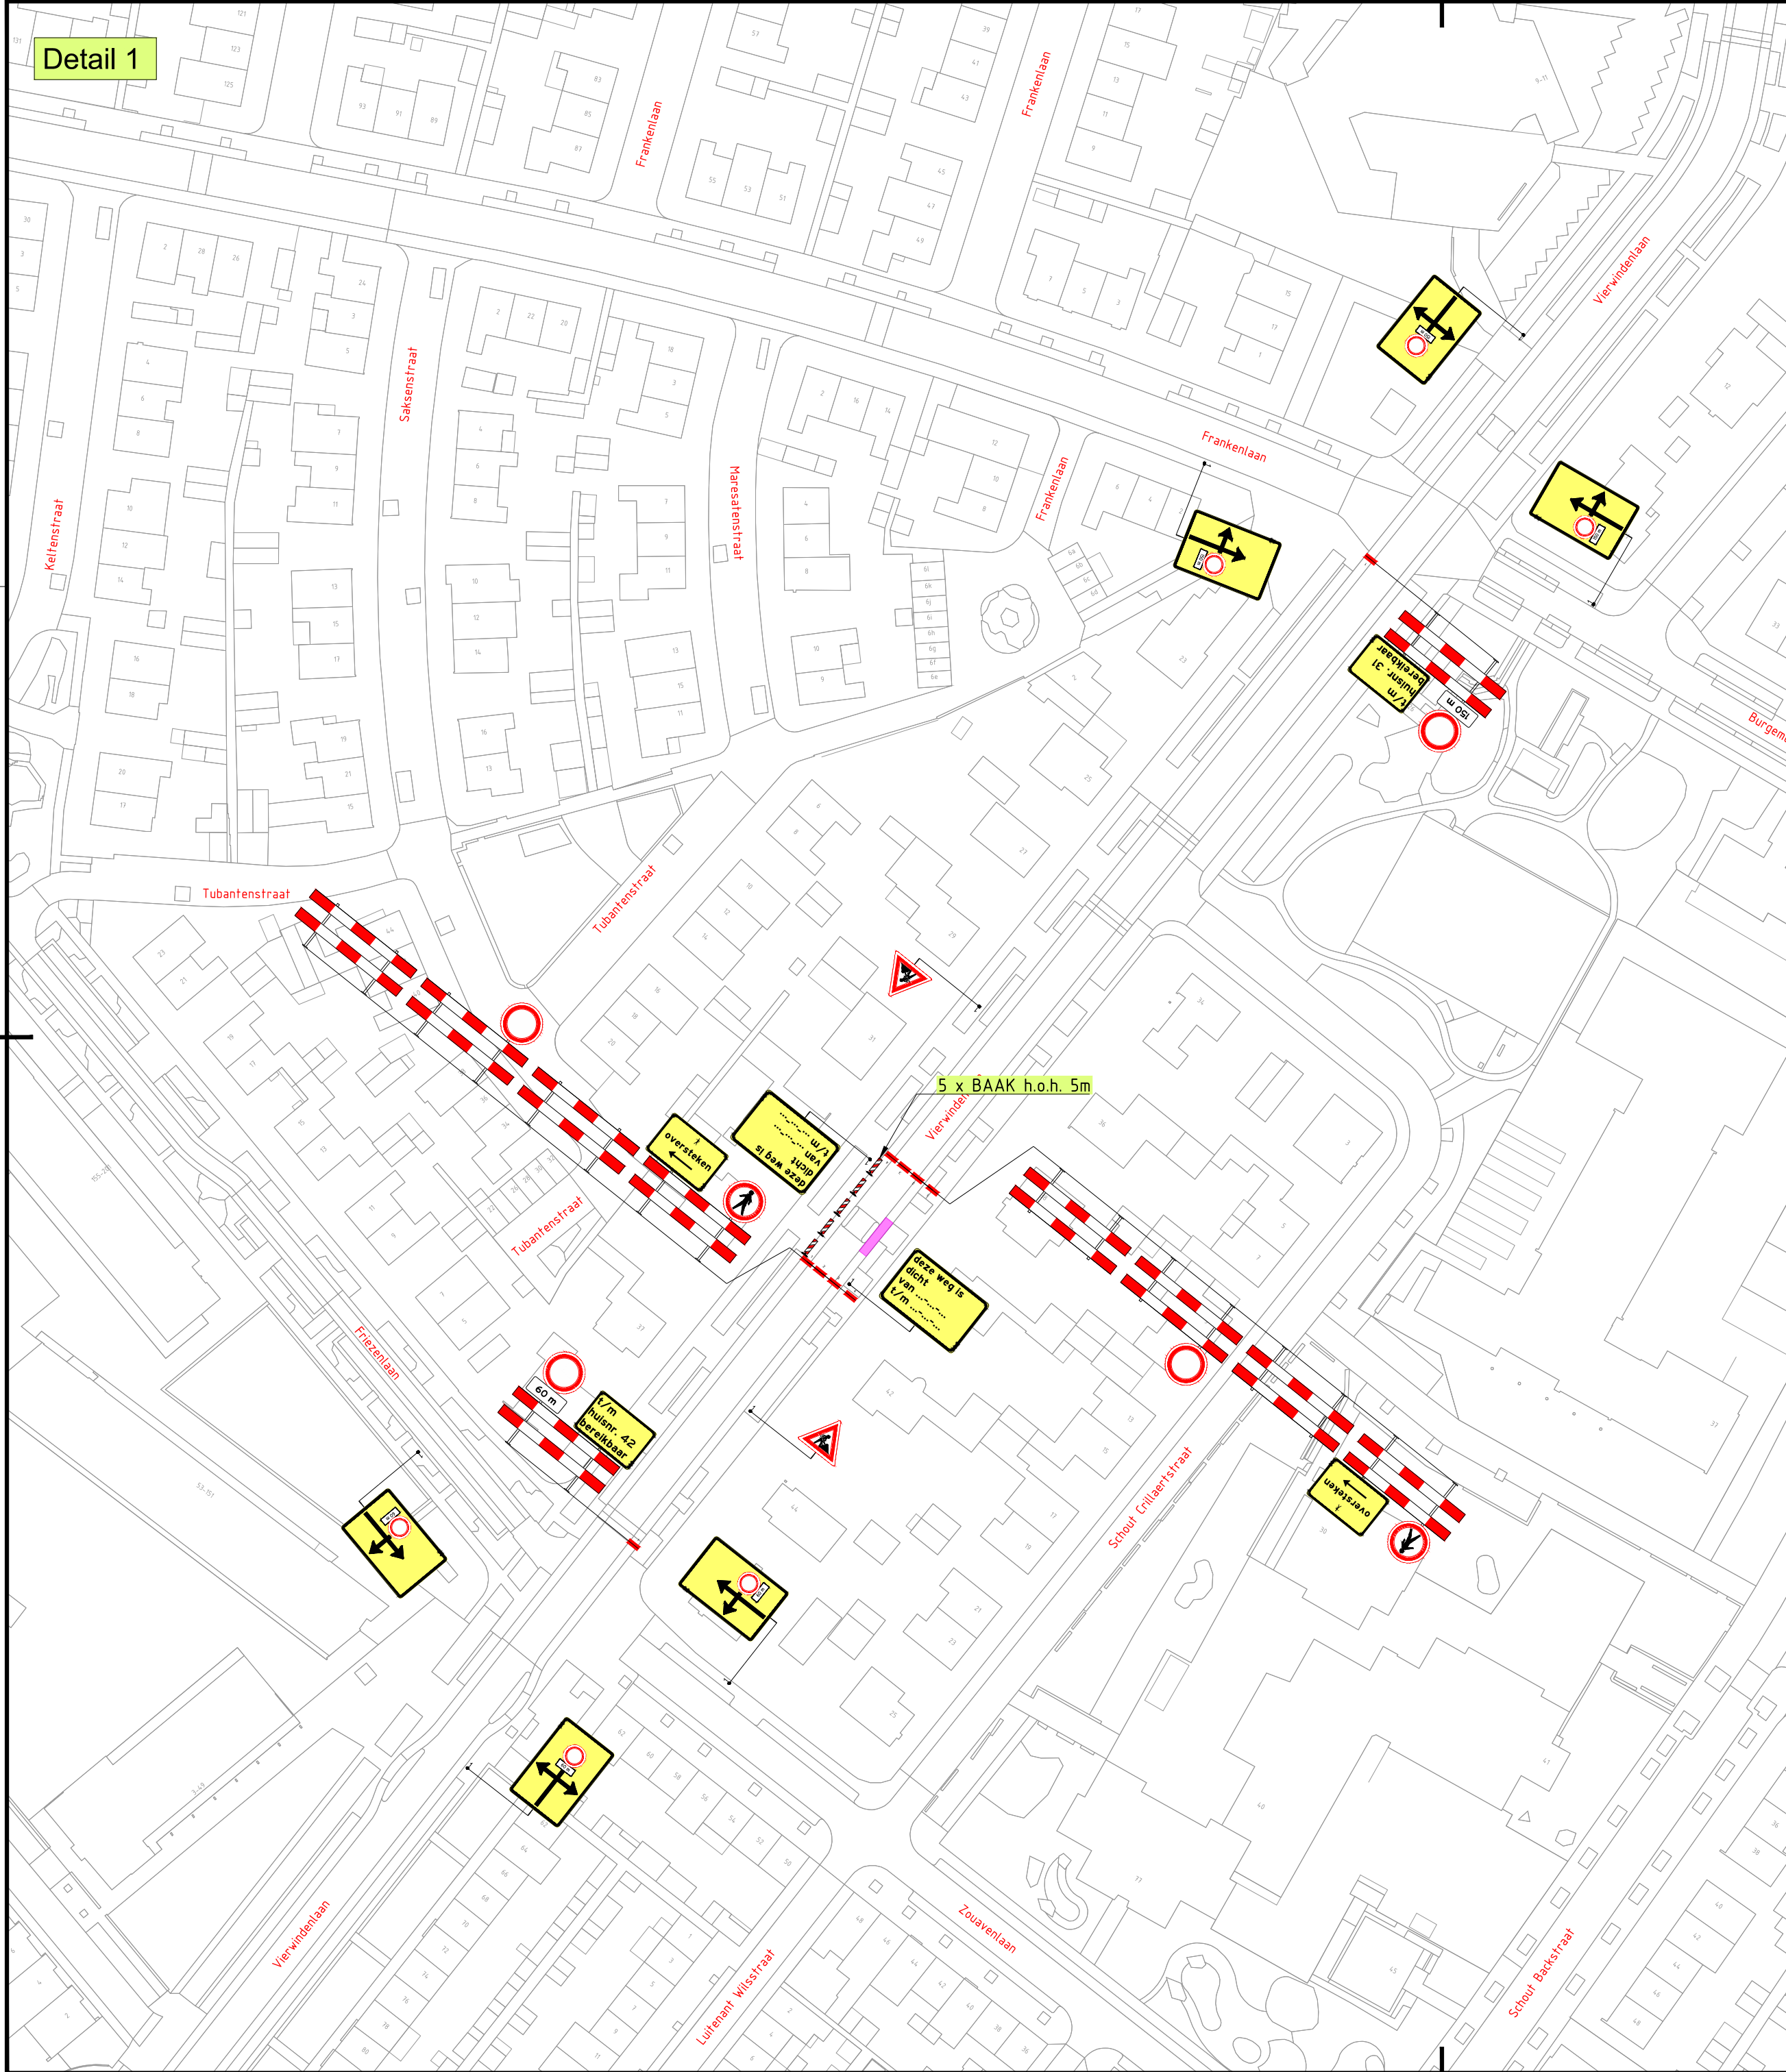

LEGENDA

Werkvak

GOEDGEKEURD
Door R.Ke op 11:20 am, 8/31/26

1	08-07-26	Davy van der Linden	Bas Homman	CONCEPT
Versie:	Datum:	Getekend:	Vrijgegeven:	Omschrijving / Status:
BUKO INFRA SUPPORT		REGIOVESTIGING TILBURG-BREDA Europalaan 16 5121 DJ Rijen 040 - 282 42 79 infra@buko.nl		
Project:		Tilburg AO gemeente Tilburg		
Onderdeel:		Vierwindenlaan 40, Tilburg Fase: M2602 Vierwindenlaan		
Boss nr.:	734252	Schaal:	1:1000	Formaat: A2
Documenttype:	Bebordingsplan	Blad:	1 van 1	Tekening nr. 26.23.0131.2
Aanvullende gegevens: BRL9101 Cert.Nr. NCK.2025.BRL9101.2500004-1		• Conflicterende bebording afplakken/afkruisen • De locatie van de bebording is indicatief, exacte locatie wordt in het werk bepaald • Afzettingen en omleidingen conform regelgeving CROW 96a/b		