
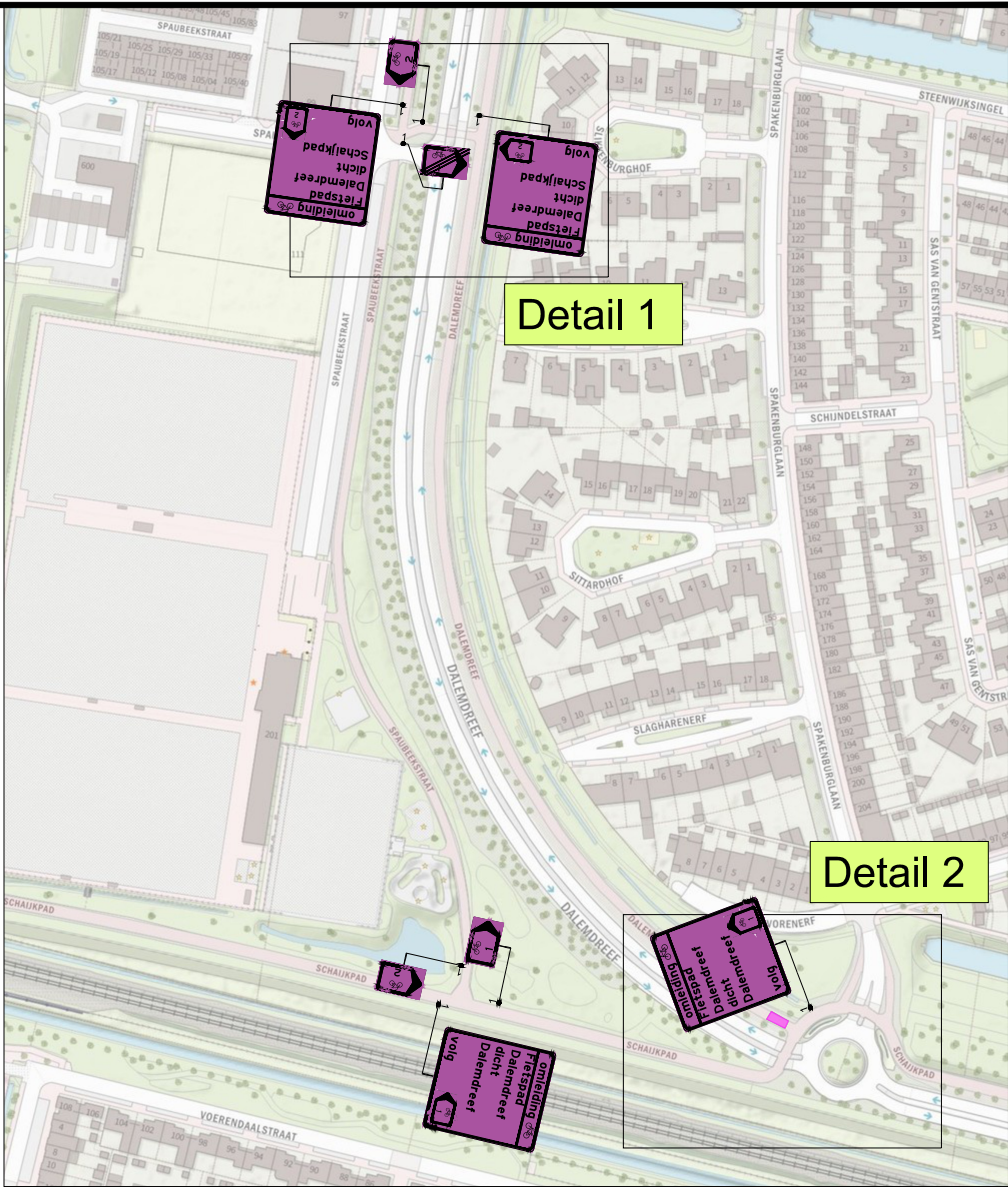
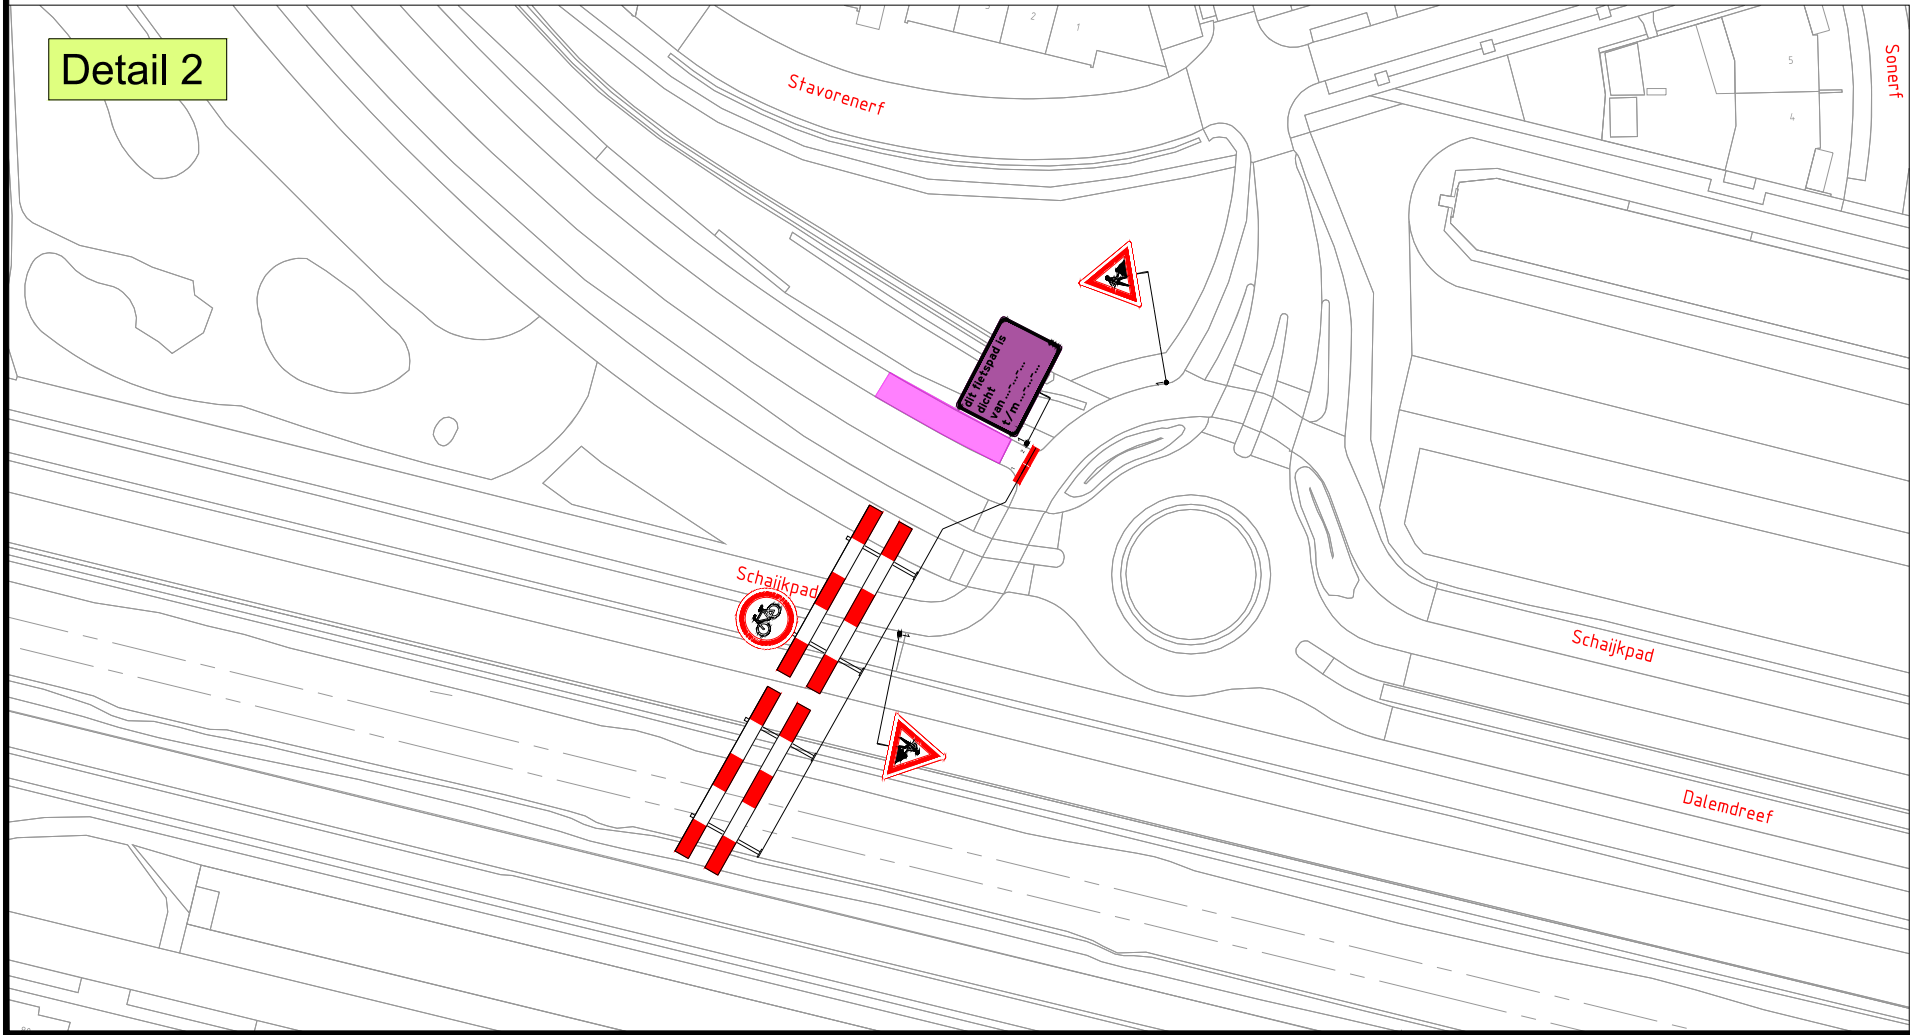


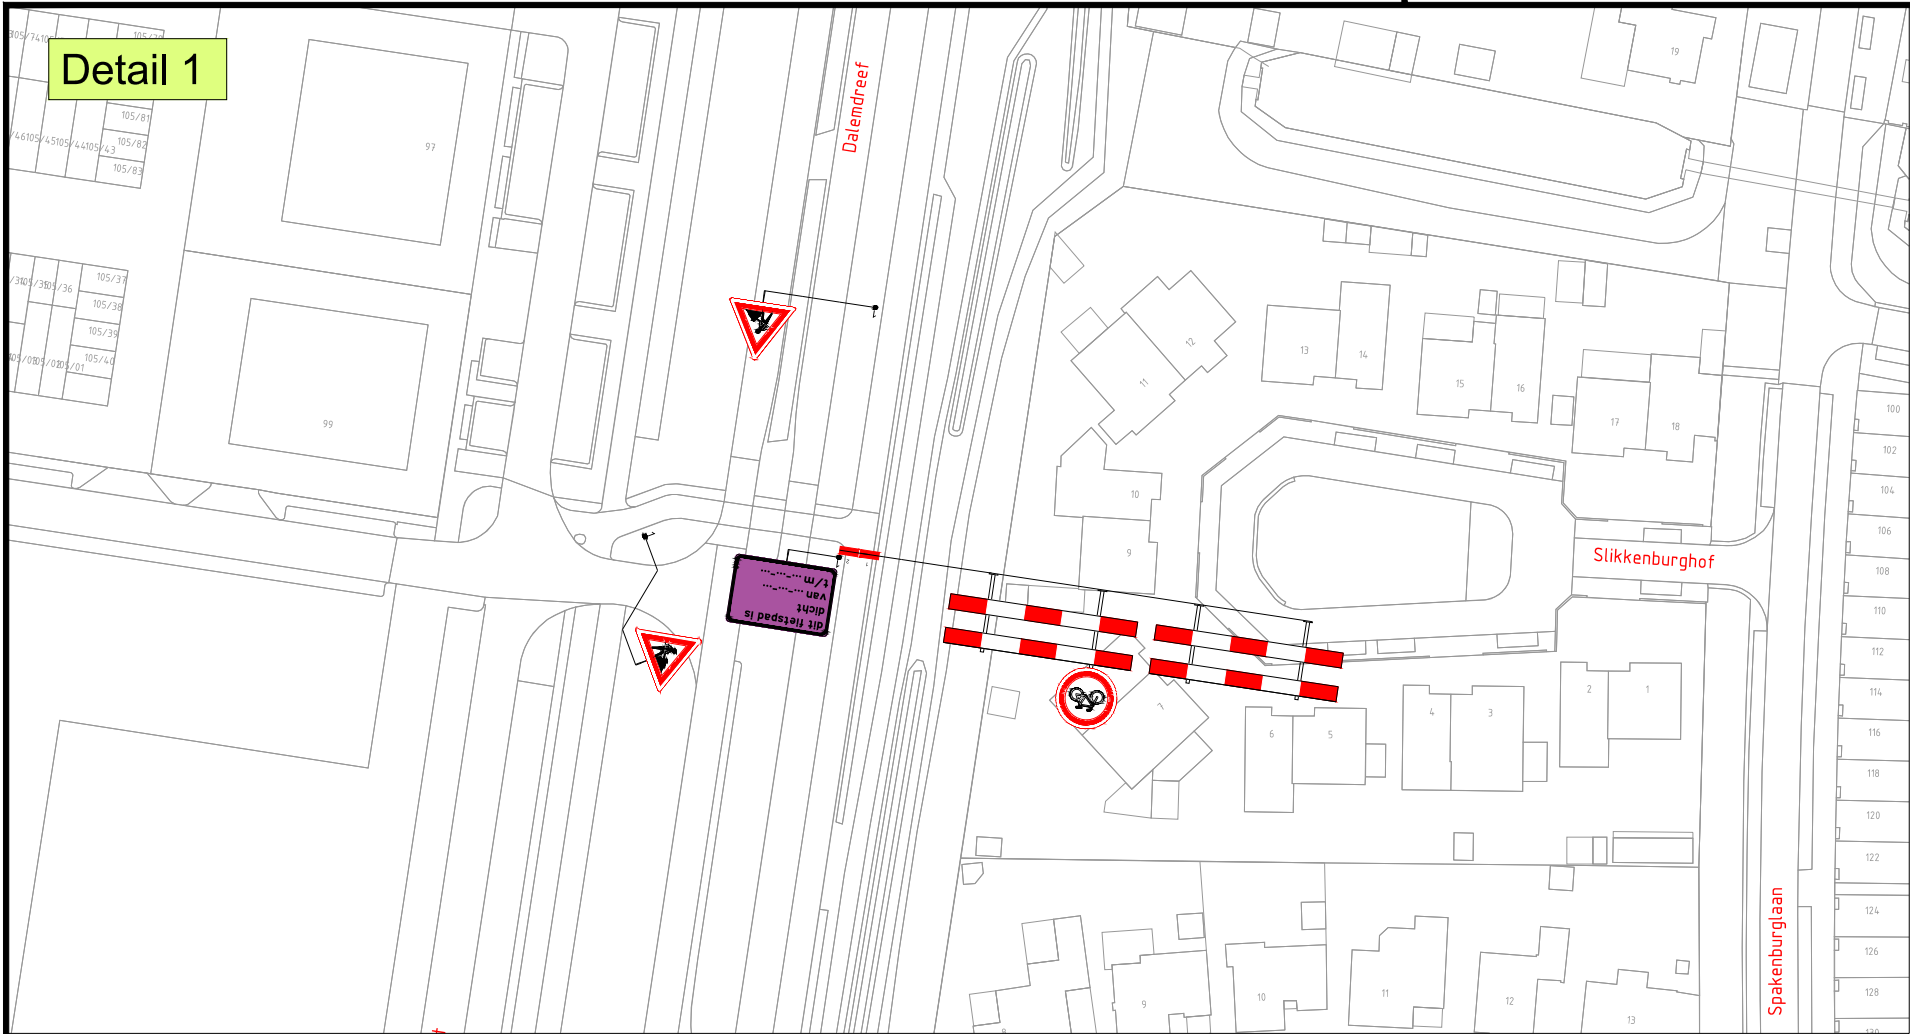

LEGENDA

Werkvak

GOEDGEKEURD

Door R.Ke op 11:35 am, 8/31/26

1	22-07-26	Davy van der Linden	Bas Hornman	CONCEPT
Versie:	Datum:	Getekend:	Vrijgegeven:	Omschrijving / Status:
BUKO. INFRASUPPORT		REGIOVESTIGING TILBURG-BREDA Europalaan 16 5121 DJ Rijen 040 - 282 42 79 infrasupport@buko.nl		Gebr. Van Kessel
Project:		Tilburg AO gemeente Tilburg		GEMEENTE TILBURG
Onderdeel:		Schaijkpad 1, Tilburg Fase: M2632 Fietspad Schaijkpad		
Boss nr.:	734252	Schaal:	1:1000	Formaat: A3
Documenttype:	Bebordingsplan	Blad:	1 van 1	Tekening nr. 26.23.0131.21
BO Aanvullende gegevens: BRL9101 Cert.nr. NCK.2025.BRL9101.2500004-1		- Conflicterende bebording afplakken/afkruisen - De locatie van de bebording is indicatief, exacte locatie wordt in het werk bepaald - Afzettingen en omleidingen conform regelgeving CROW 96a/b		