
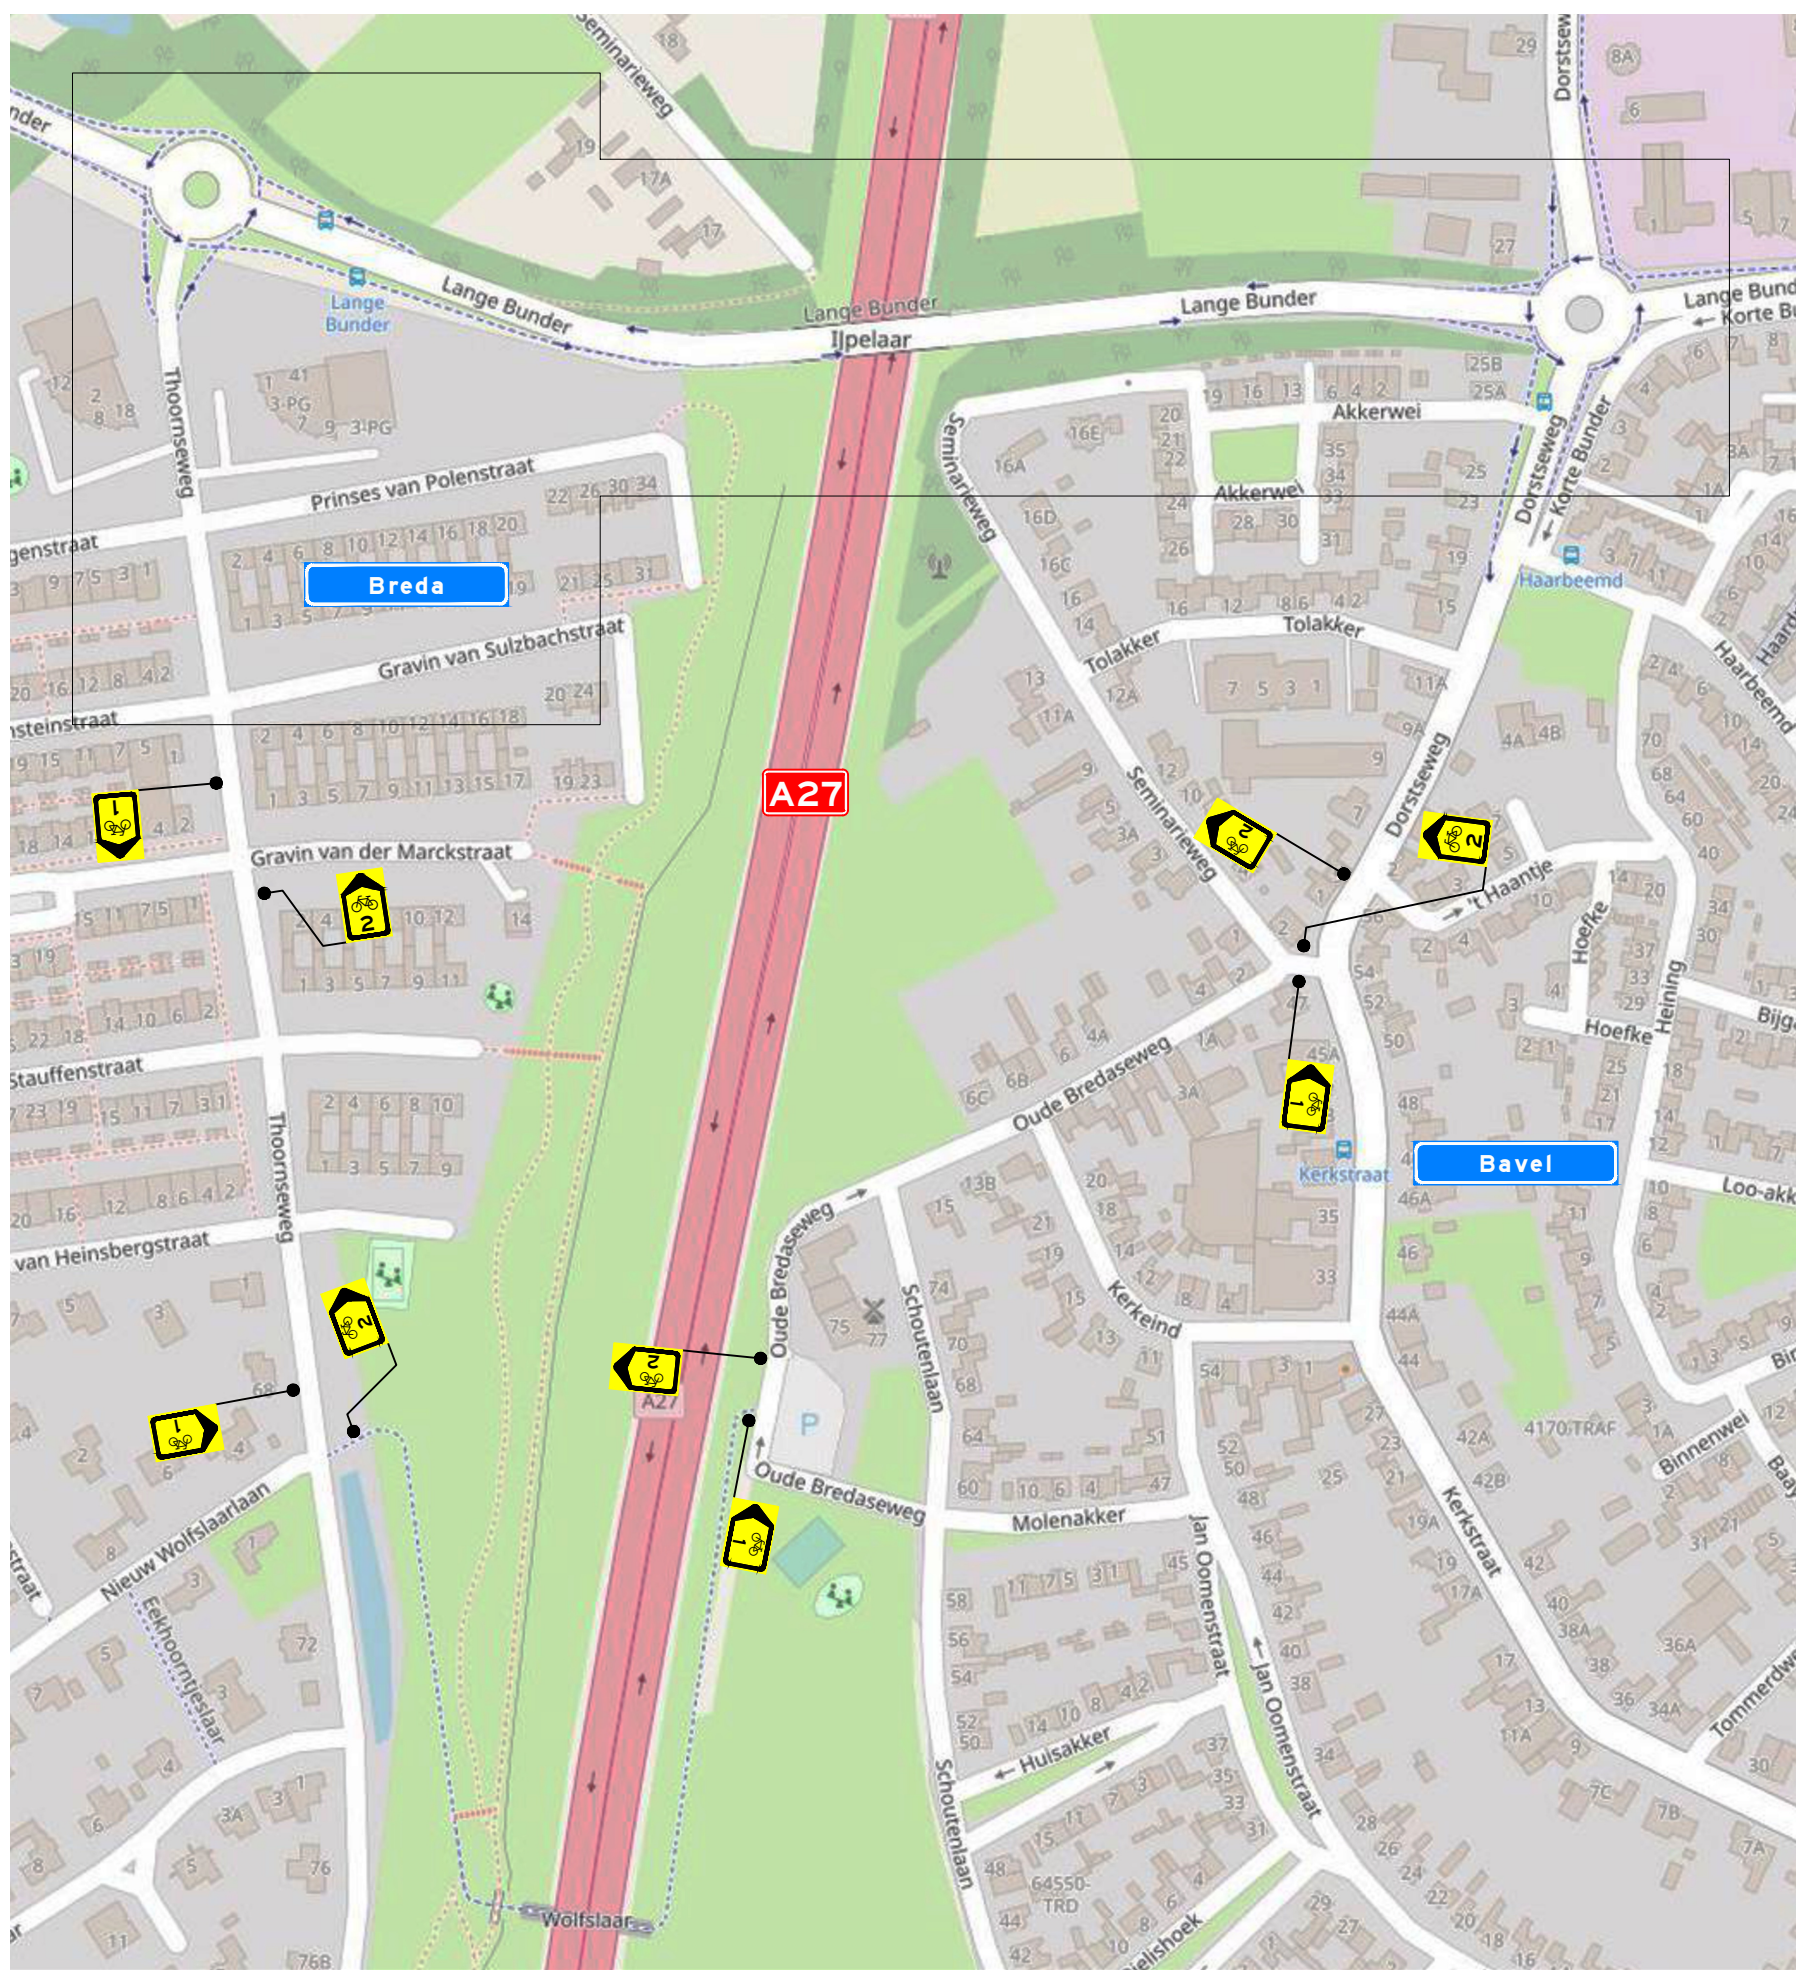
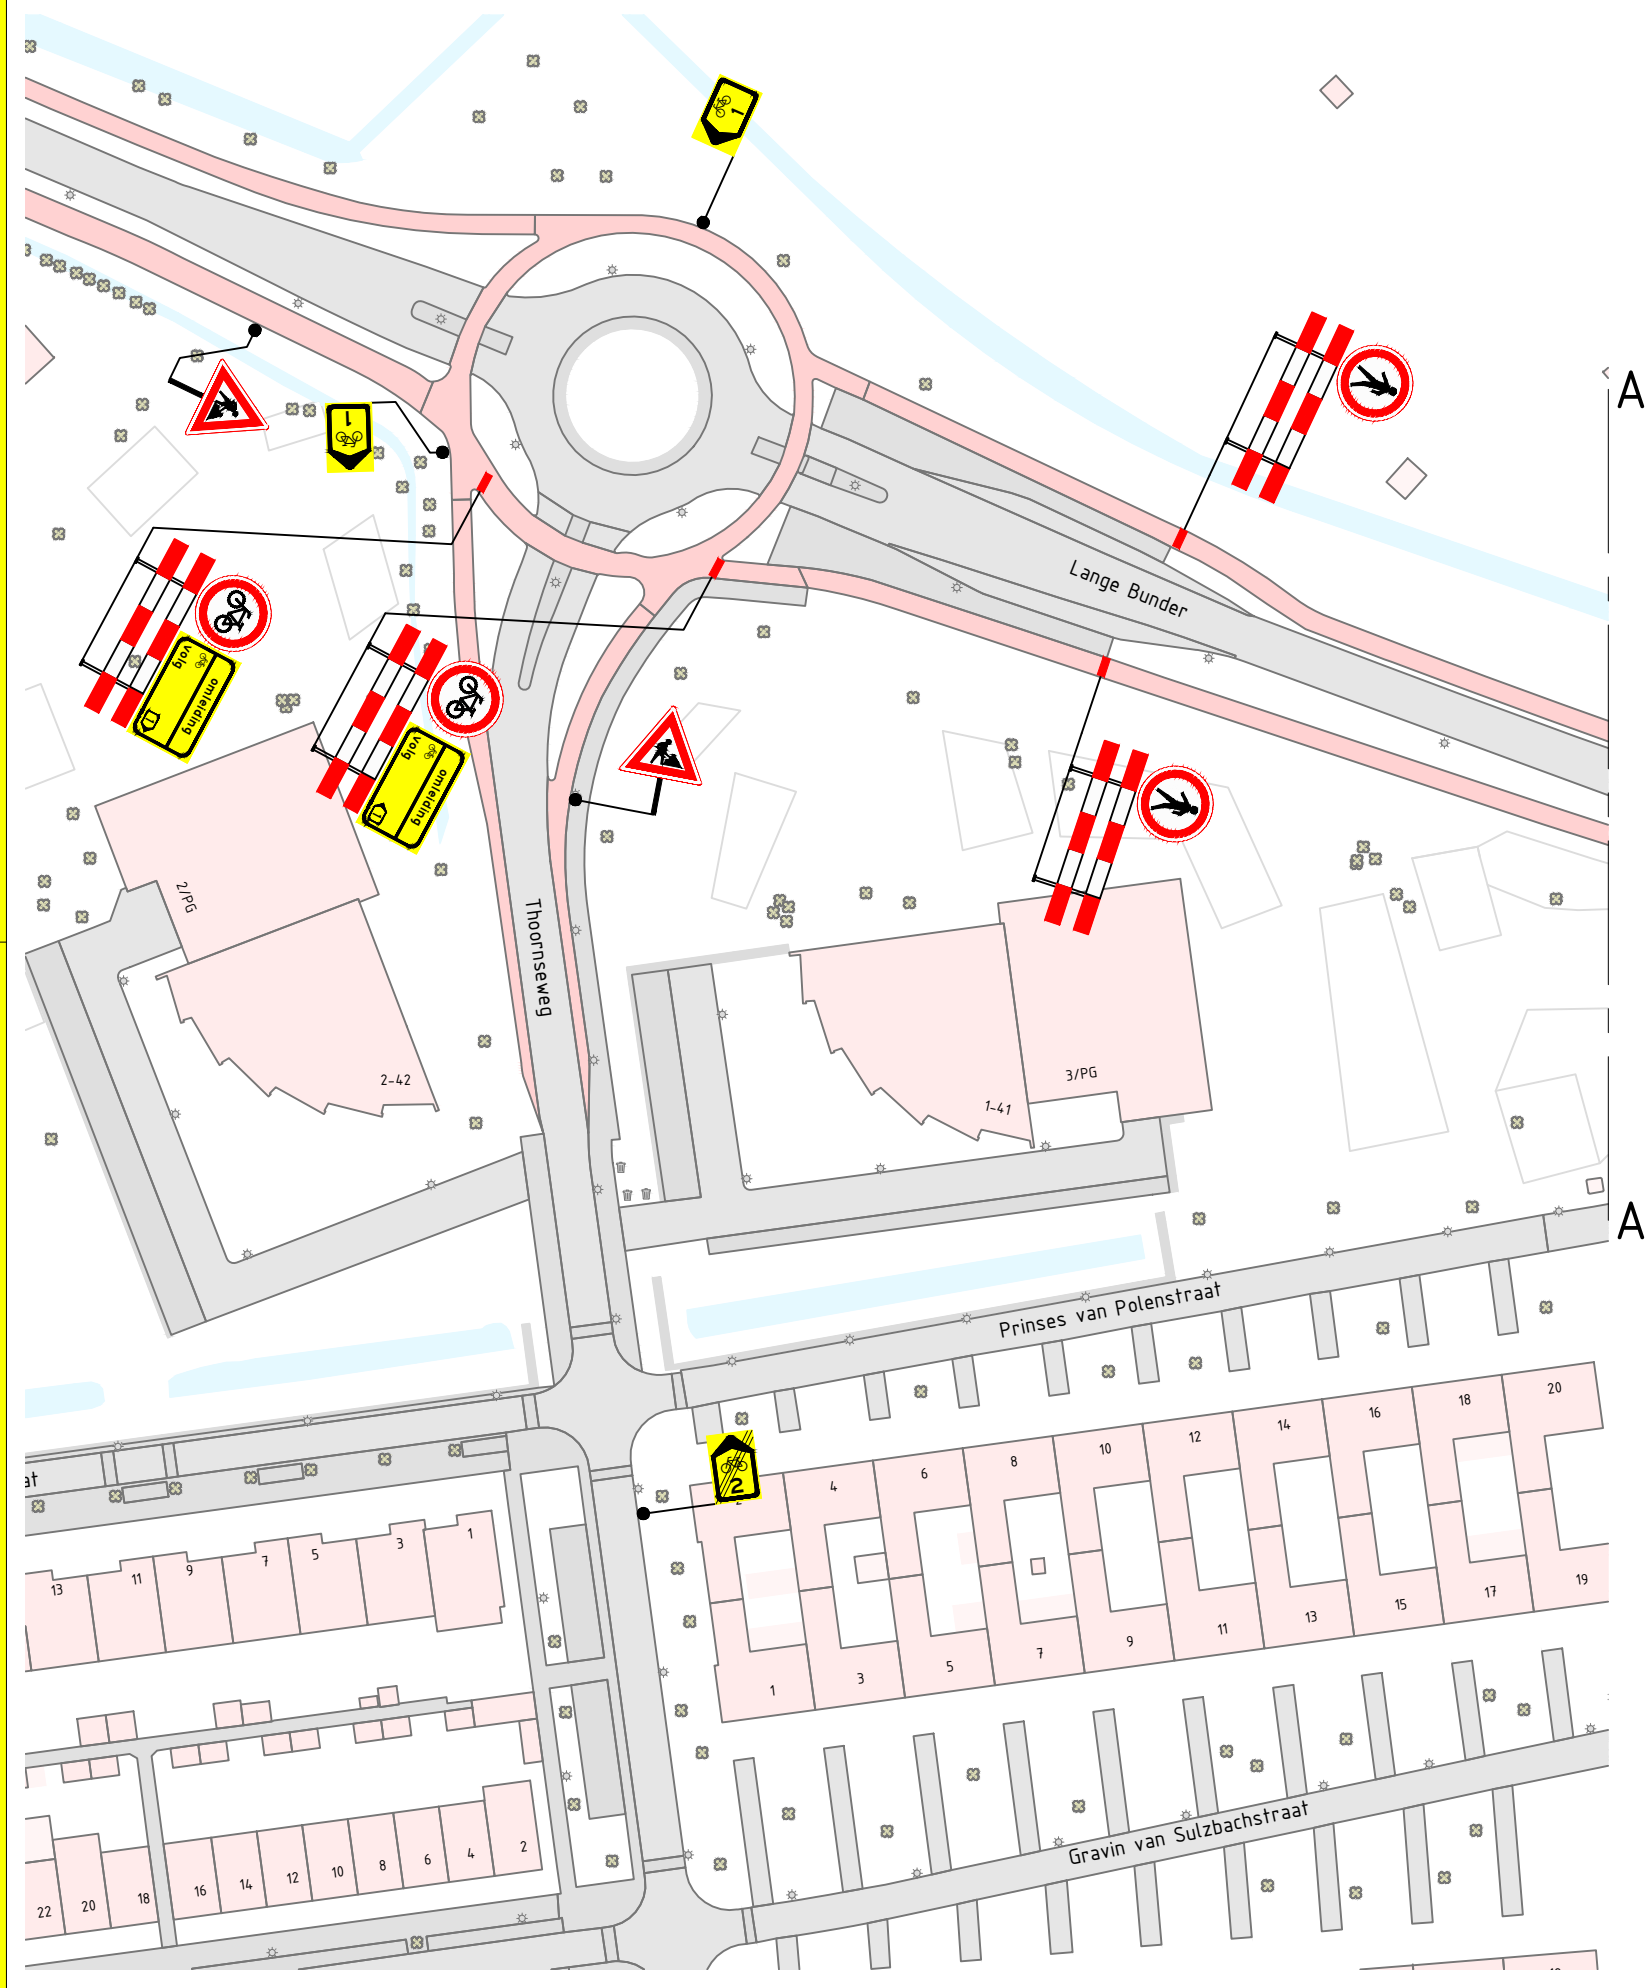


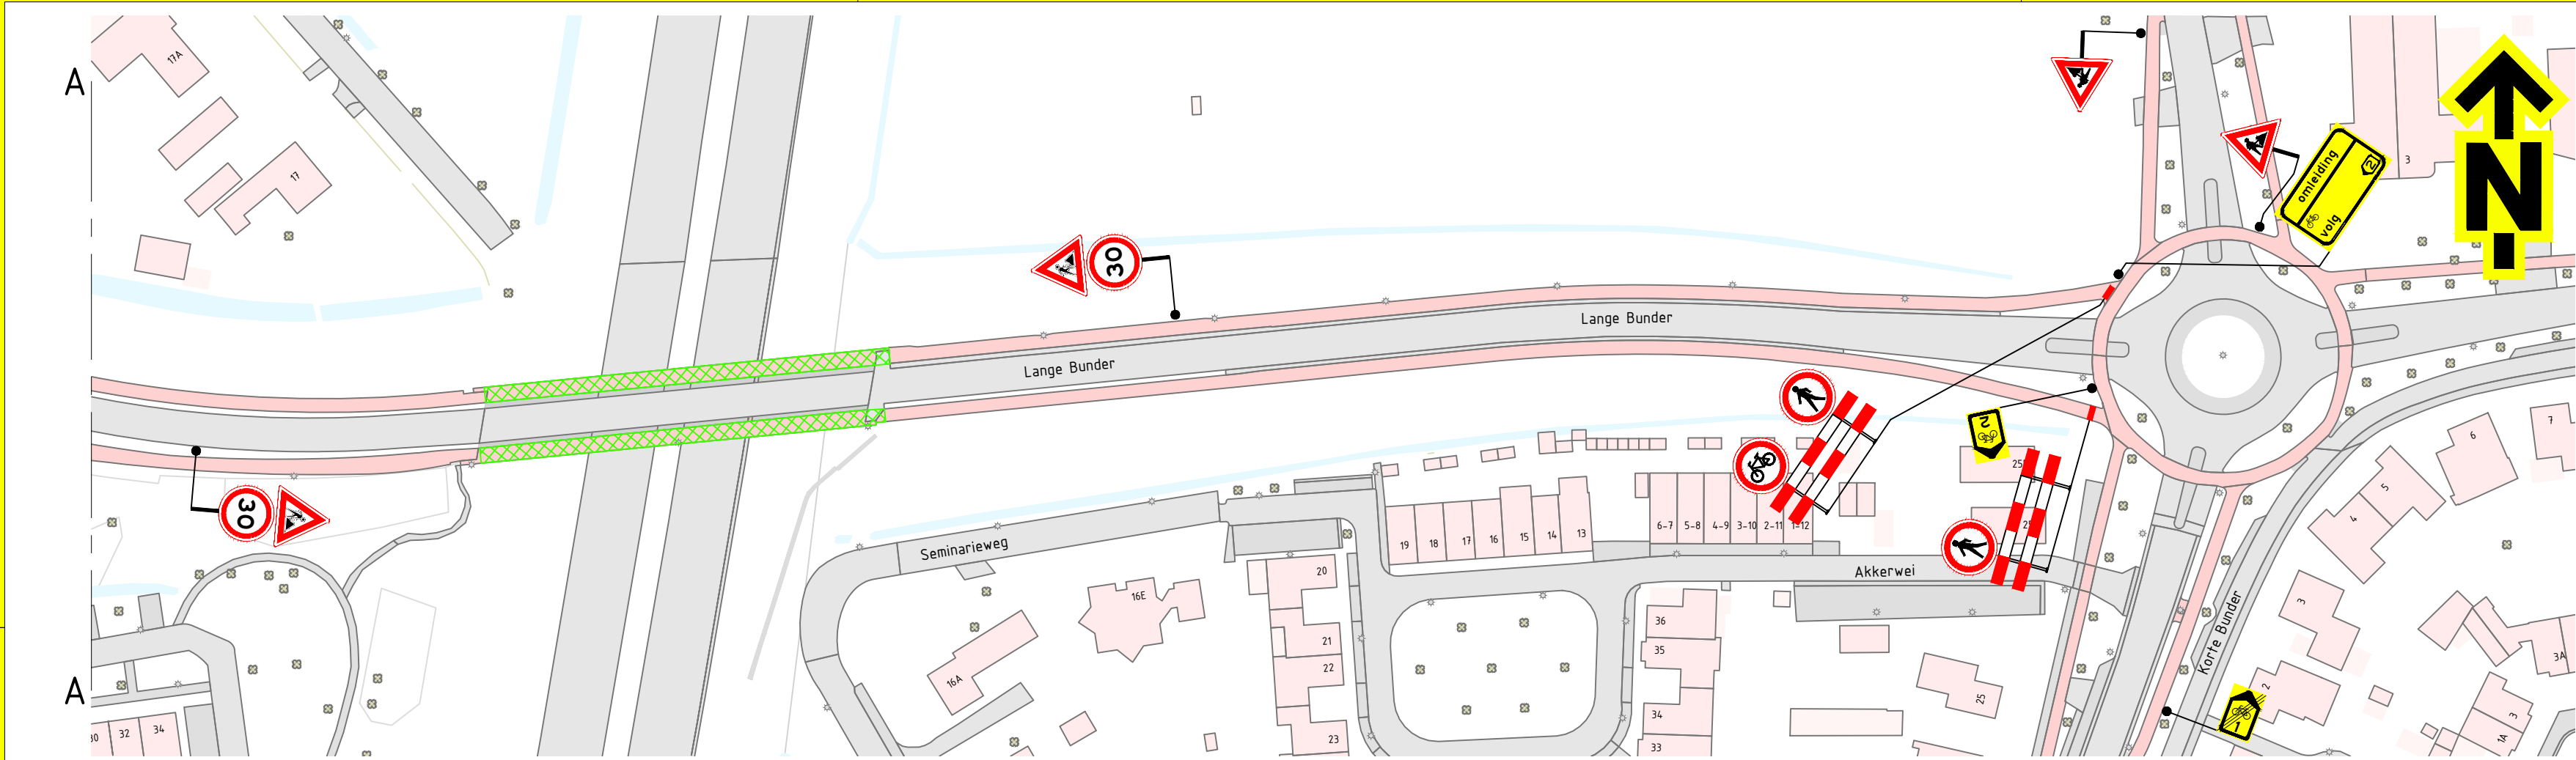

Opmerkingen


- afplakken/afkruisen conflicterende bebording
- definitieve routenummers in overleg met wegbeheerder
- de locatie van bebording is indicatief, de exacte locatie wordt in het werk bepaald

Afwijkingen


- letterhoogte van de tekstborden kan afwijken van de CROW-richtlijnen in verband met onze standaard bordformaten en/of ruimtegebrek voor plaatsing

Verklaring

werkruimte

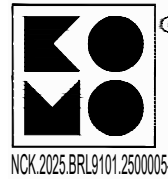

Versie: 1.2 Omschrijving: Diverse aanpassingen				
08-09-26	Getekend: ASH	Controle: AMA	2e controle:	Vrijgegeven:
Versie: 1.1 Omschrijving: Diverse aanpassingen				
03-09-26	Getekend: ASH	Controle: AMA	2e controle:	Vrijgegeven:
Versie: 1.0 Omschrijving: Definitief				
03-07-26	Getekend: ASH	Controle: AMA	2e controle:	Vrijgegeven:
Versie: 0.1 Omschrijving: Concept				
02-07-26	Getekend: ASH	Controle: JEV	2e controle:	Vrijgegeven:

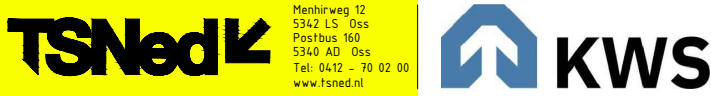

Project: KW Ijpelaar (lange Bunder)

Onderdeel: Verkeersmaatregelen
Lange Bunder, Bavel