


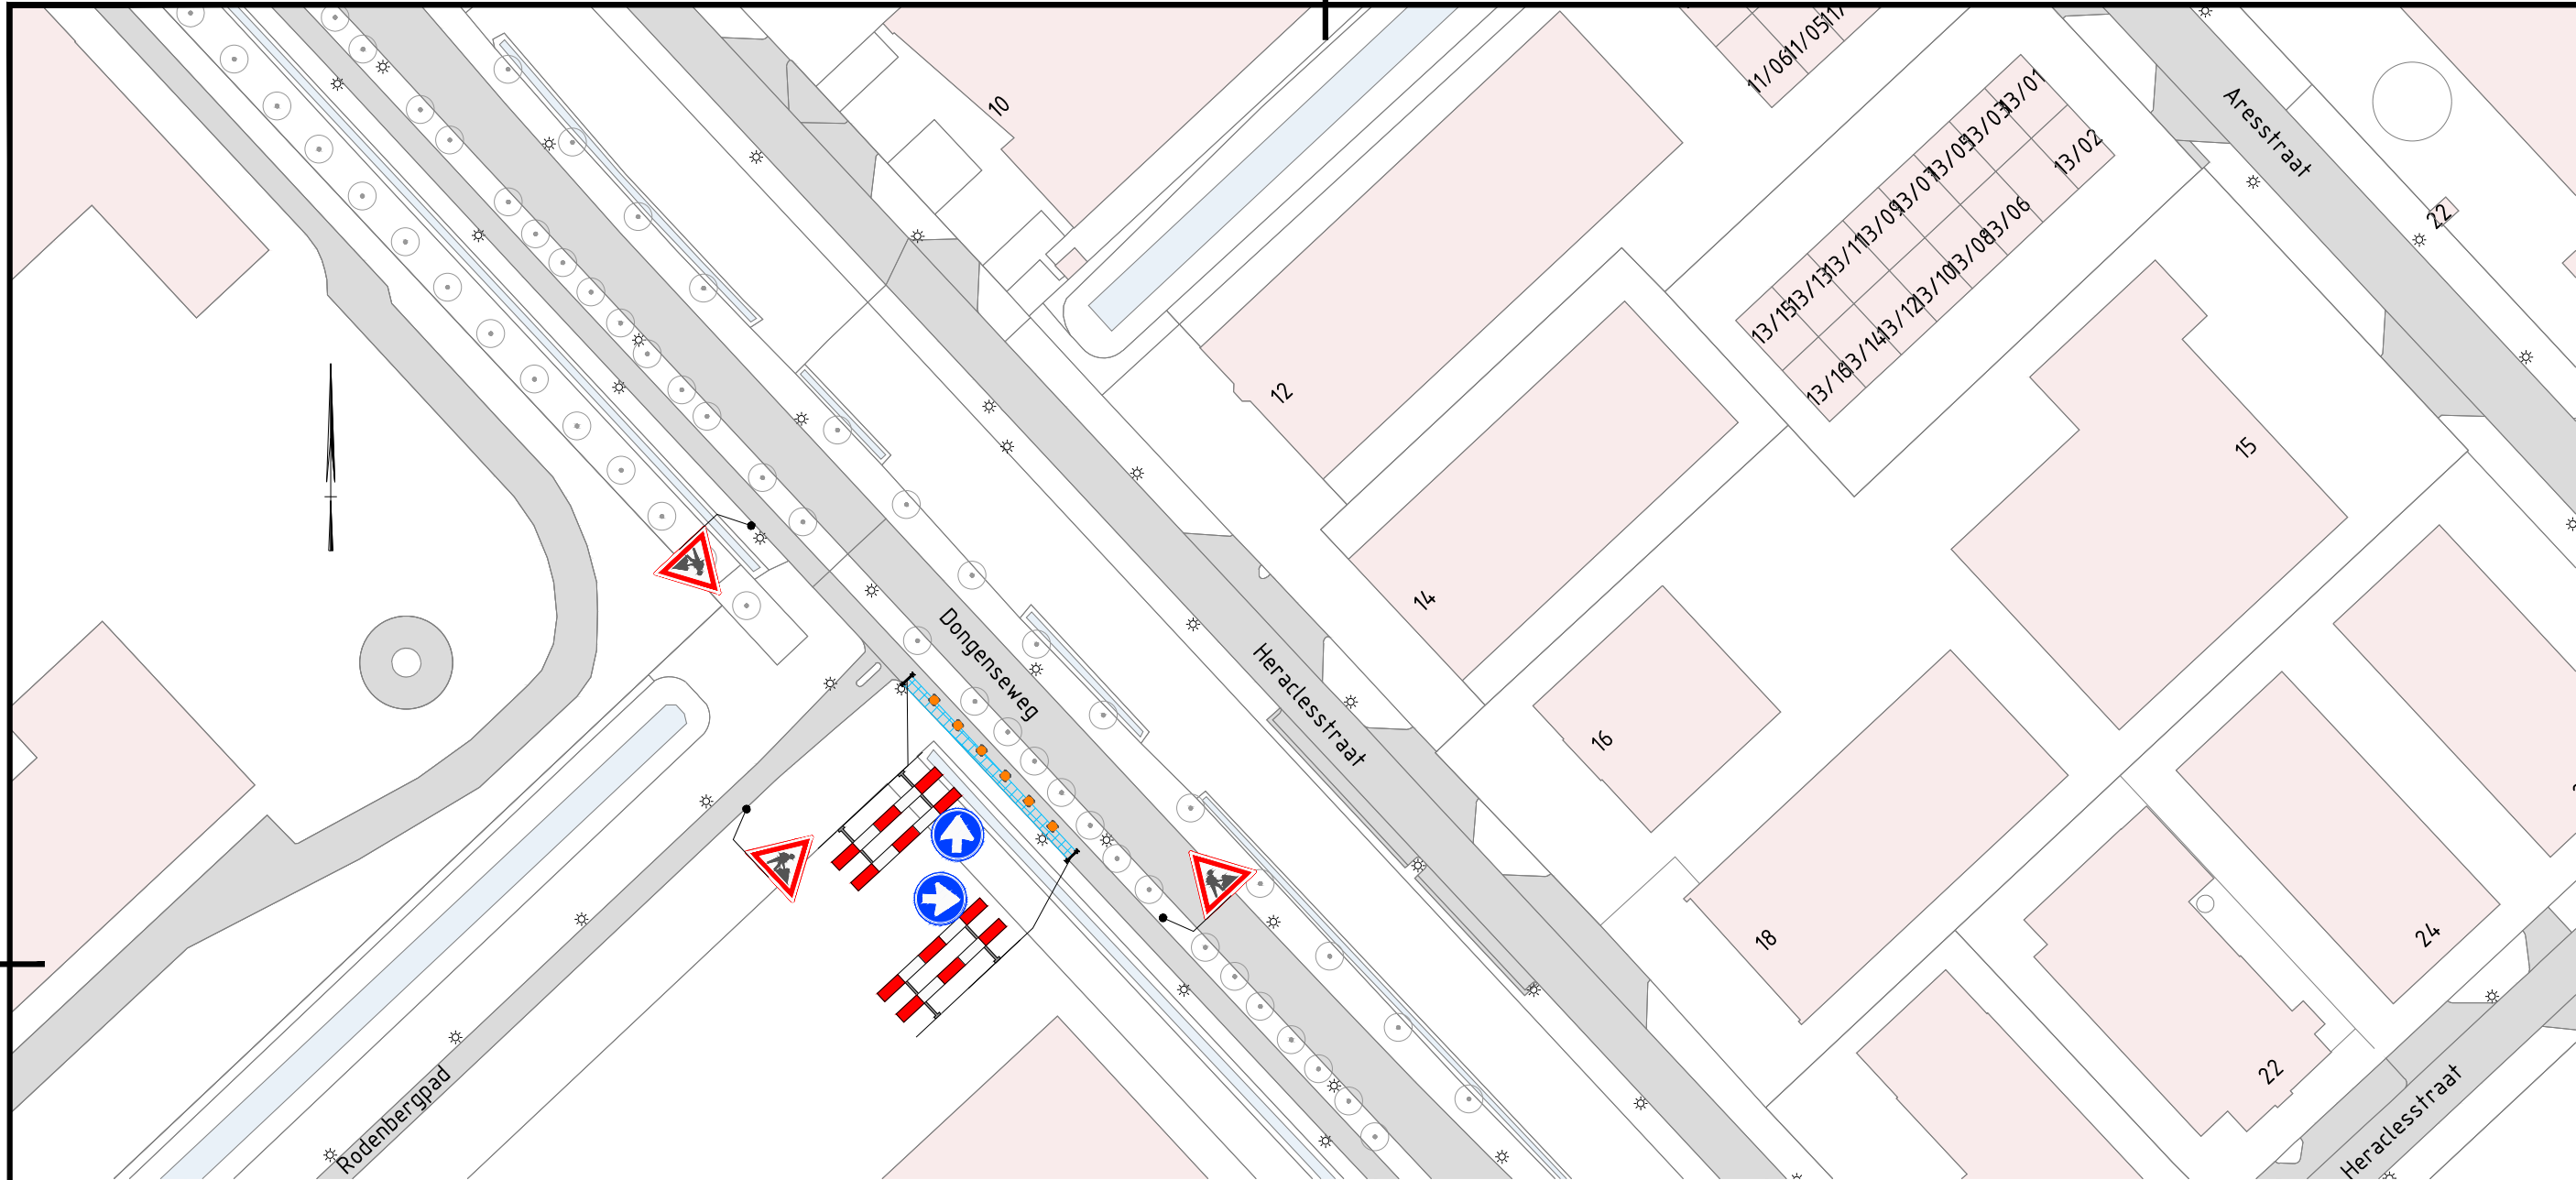

Legenda

-  - Werkruimte
-  - Gesloten wegvak
-  - Verkeersborden (retroreflecterend, klasse III)
-  - Locatie Google Maps
-  - Geleidekegel h=0,75m

Conflicterende RVV-bebording afplakken/afdraaien
Conflicterende NBd-bebording afplakken indien werkzaamheden > 24uur

2.0	03-09-2027	Aanpassing werkvak	ArBi		XaDe		XaDe		MaWi	
1.0	30-07-2026	Eerste uitgave	ChTo		XaDe		XaDe		MaWi	
Versie	Datum	Omschrijving	Opsteller		Gecontroleerd		Geautoriseerd		Vrijgegeven	

Heijmans Wegspecialismen Afd. Verkeerstechnieken

Graafsebaan 67 Postbus 766 T +31 (0)73 543 58 73
5248 JT Rosmalen 5201 AT 's-Hertogenbosch

Energie 2026
Tijdelijke verkeersmaatregelen
Dongenseweg
Tilburg



Documentsoort	Tekening
Projectnummer	G.030801.2.4127.10.0032
Schaal	1:1000
Formaat	A1
In	1 bladen, blad nr. 1
Gemeten	
Tekeningnummer	G.030801.0032-VKM-320-1
Versie	2.0