
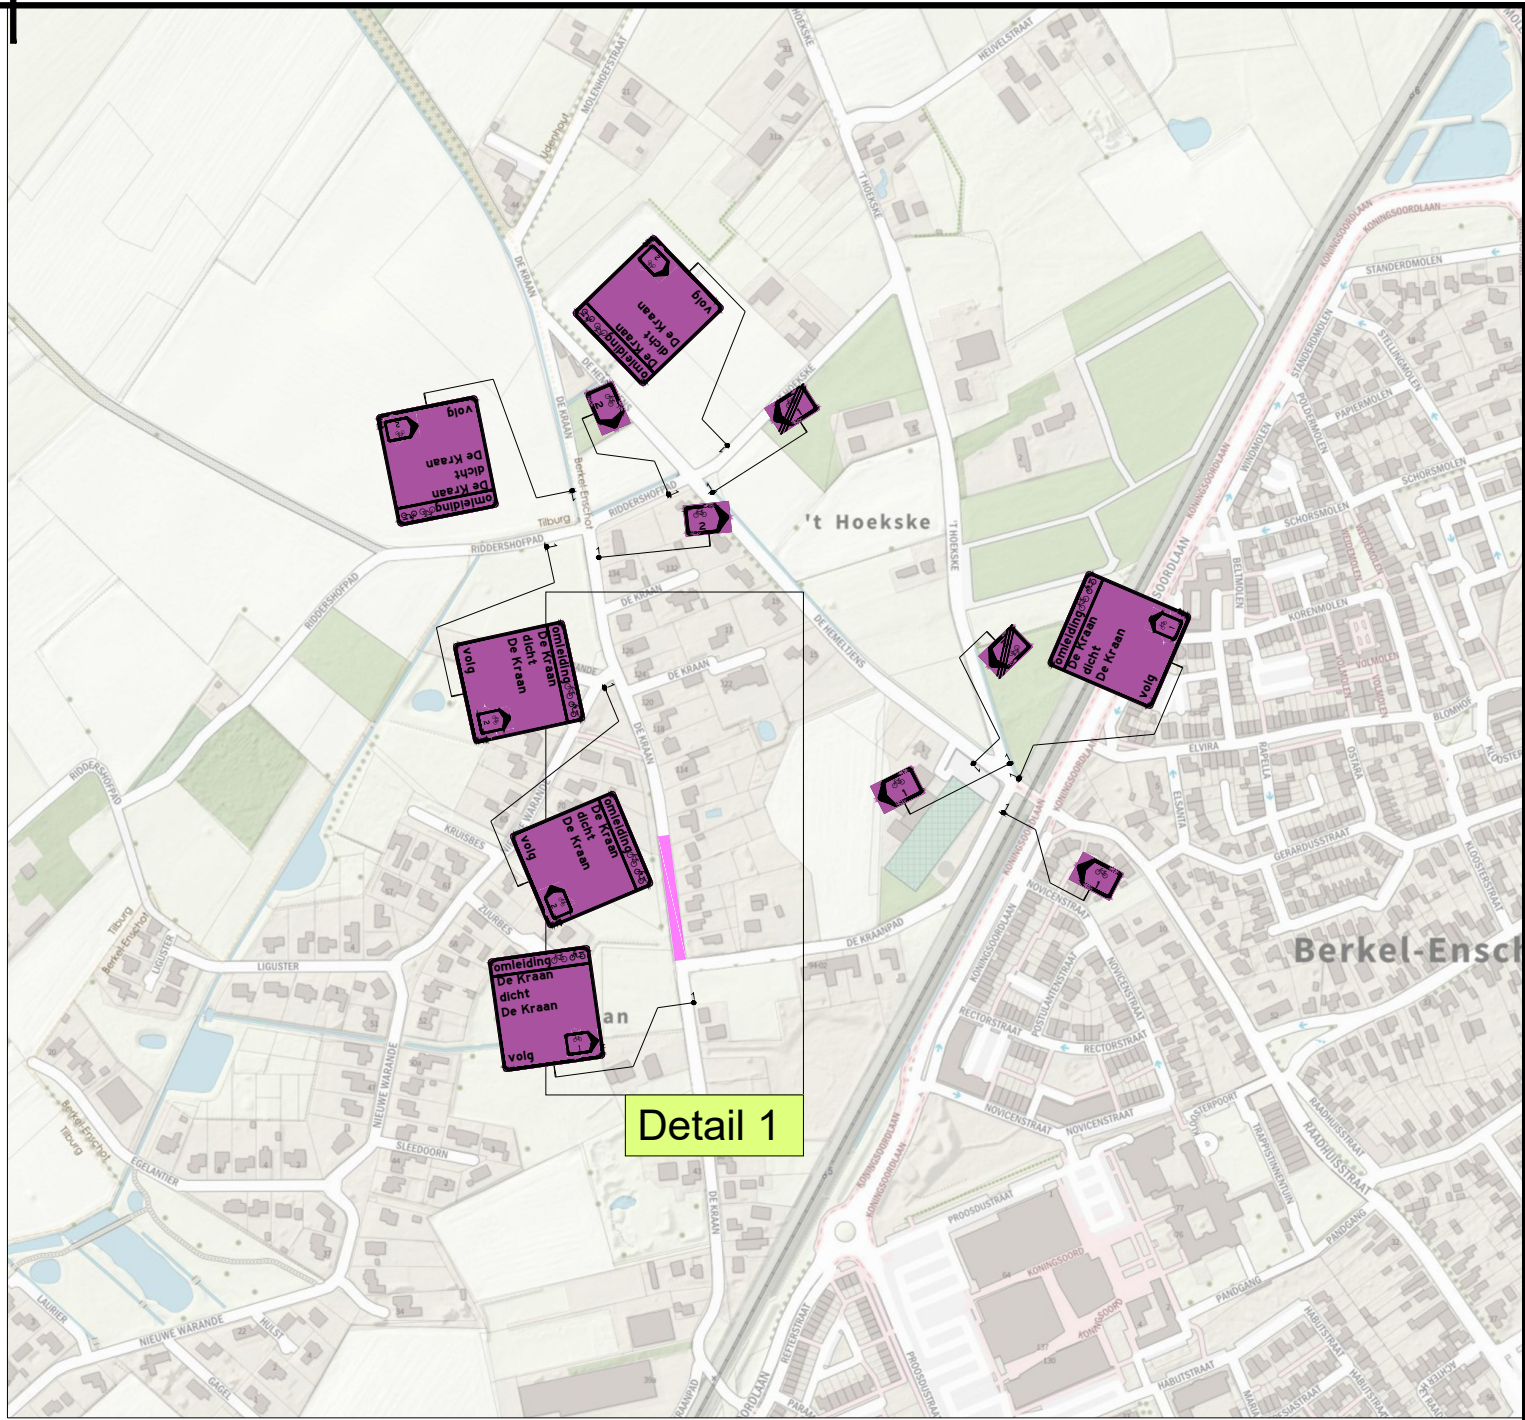


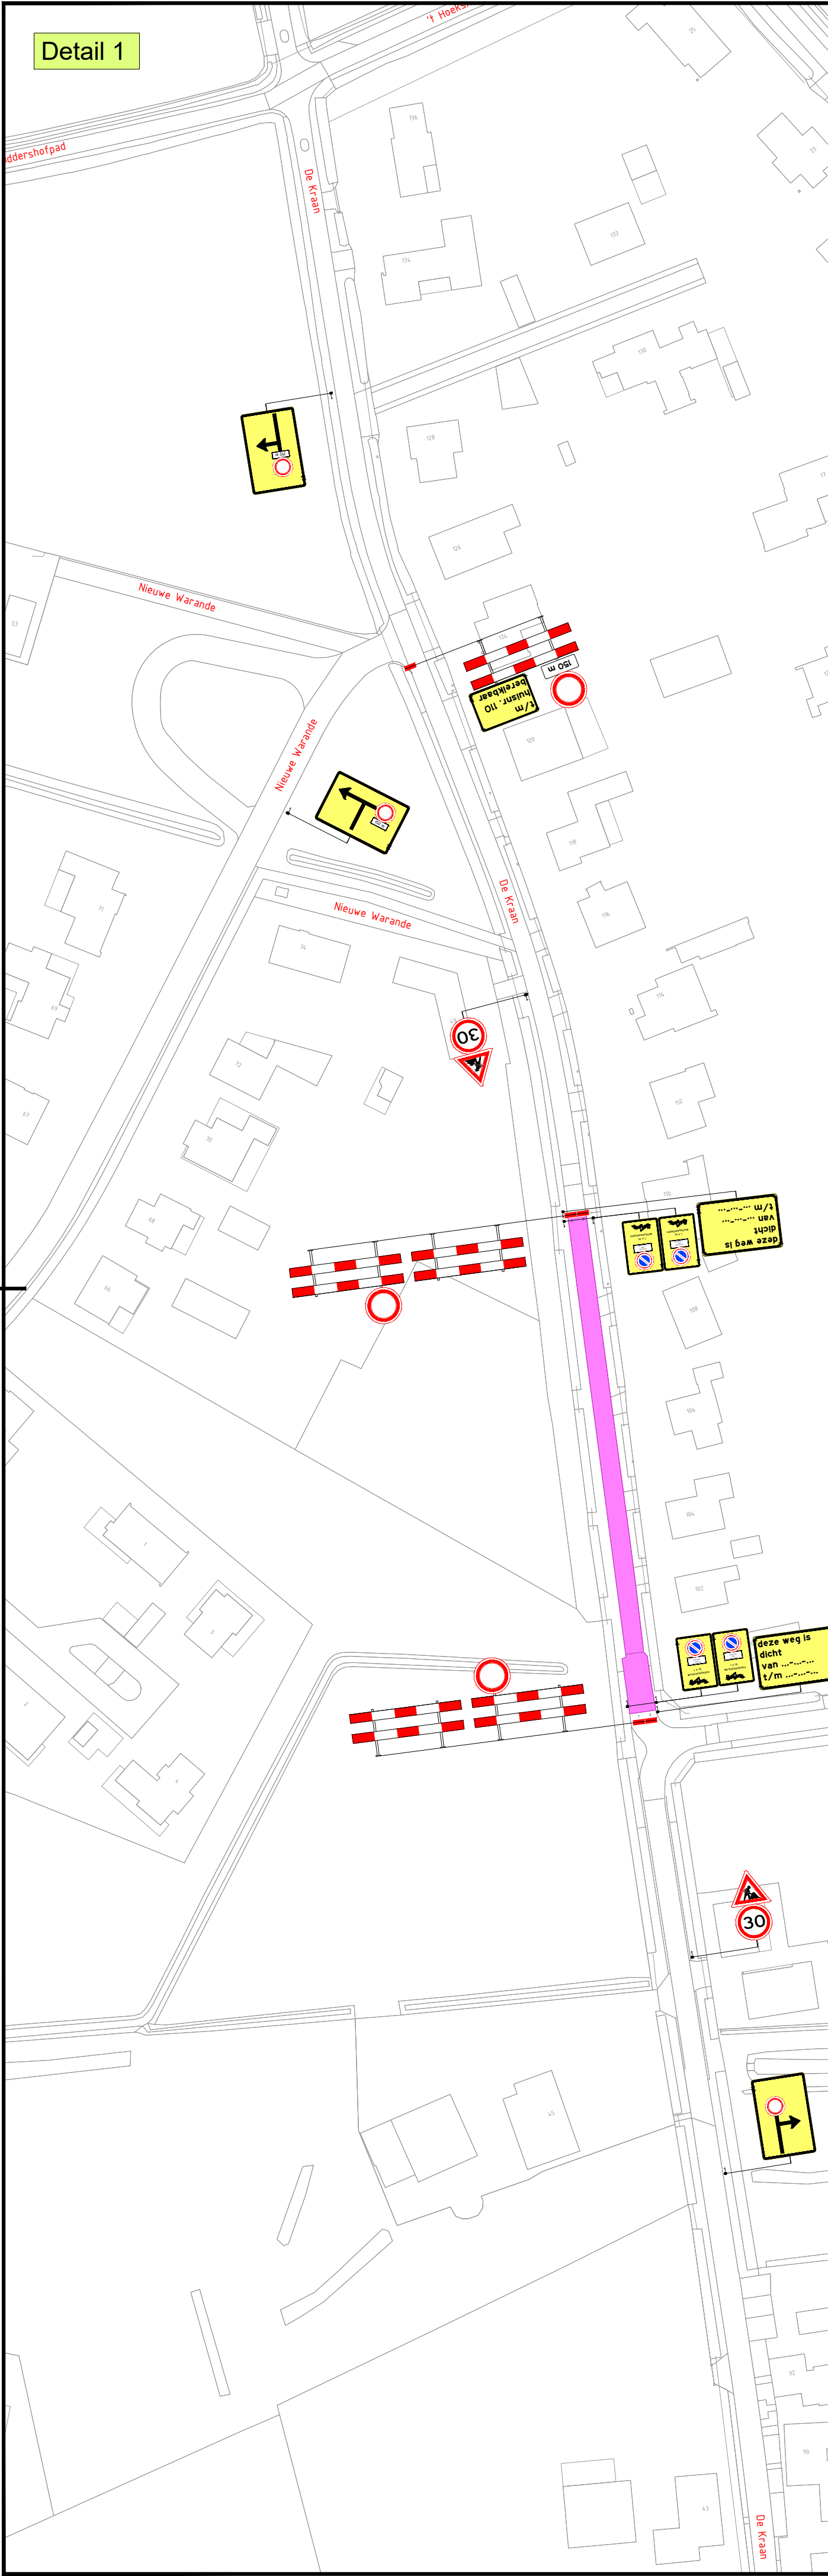

LEGENDA

Werkvak

GOEDGEKEURD
Door R.Ke op 9:42 am, 7/14/26

1	29-06-26	Ivo Loupias	Bas Homman	CONCEPT
Versie:	Datum:	Getekend:	Vrijgegeven:	Omschrijving / Status:
Project:		Berkel-Enschot De Kraan en De Hemeltjens		
Onderdeel:		De Kraan 120, Berkel-Enschot Fase: 2		
Boss nr.:	733408	Schaal:	1:1000	Formaat: A2
Documenttype:	Beboddingsplan	Blad:	1 van 1	Tekening nr. 26.37.0138.2
Aanvullende gegevens: BRL9101 Cert.Nr.: NCK.2025.BRL9101.2500004-1		- Conflicterende bebodding afplakken/afkruisen - De locatie van de bebodding is indicatief, exacte locatie wordt in het werk bepaald - Afzettingen en omlidings conform regelgeving CROW 96a/b		