
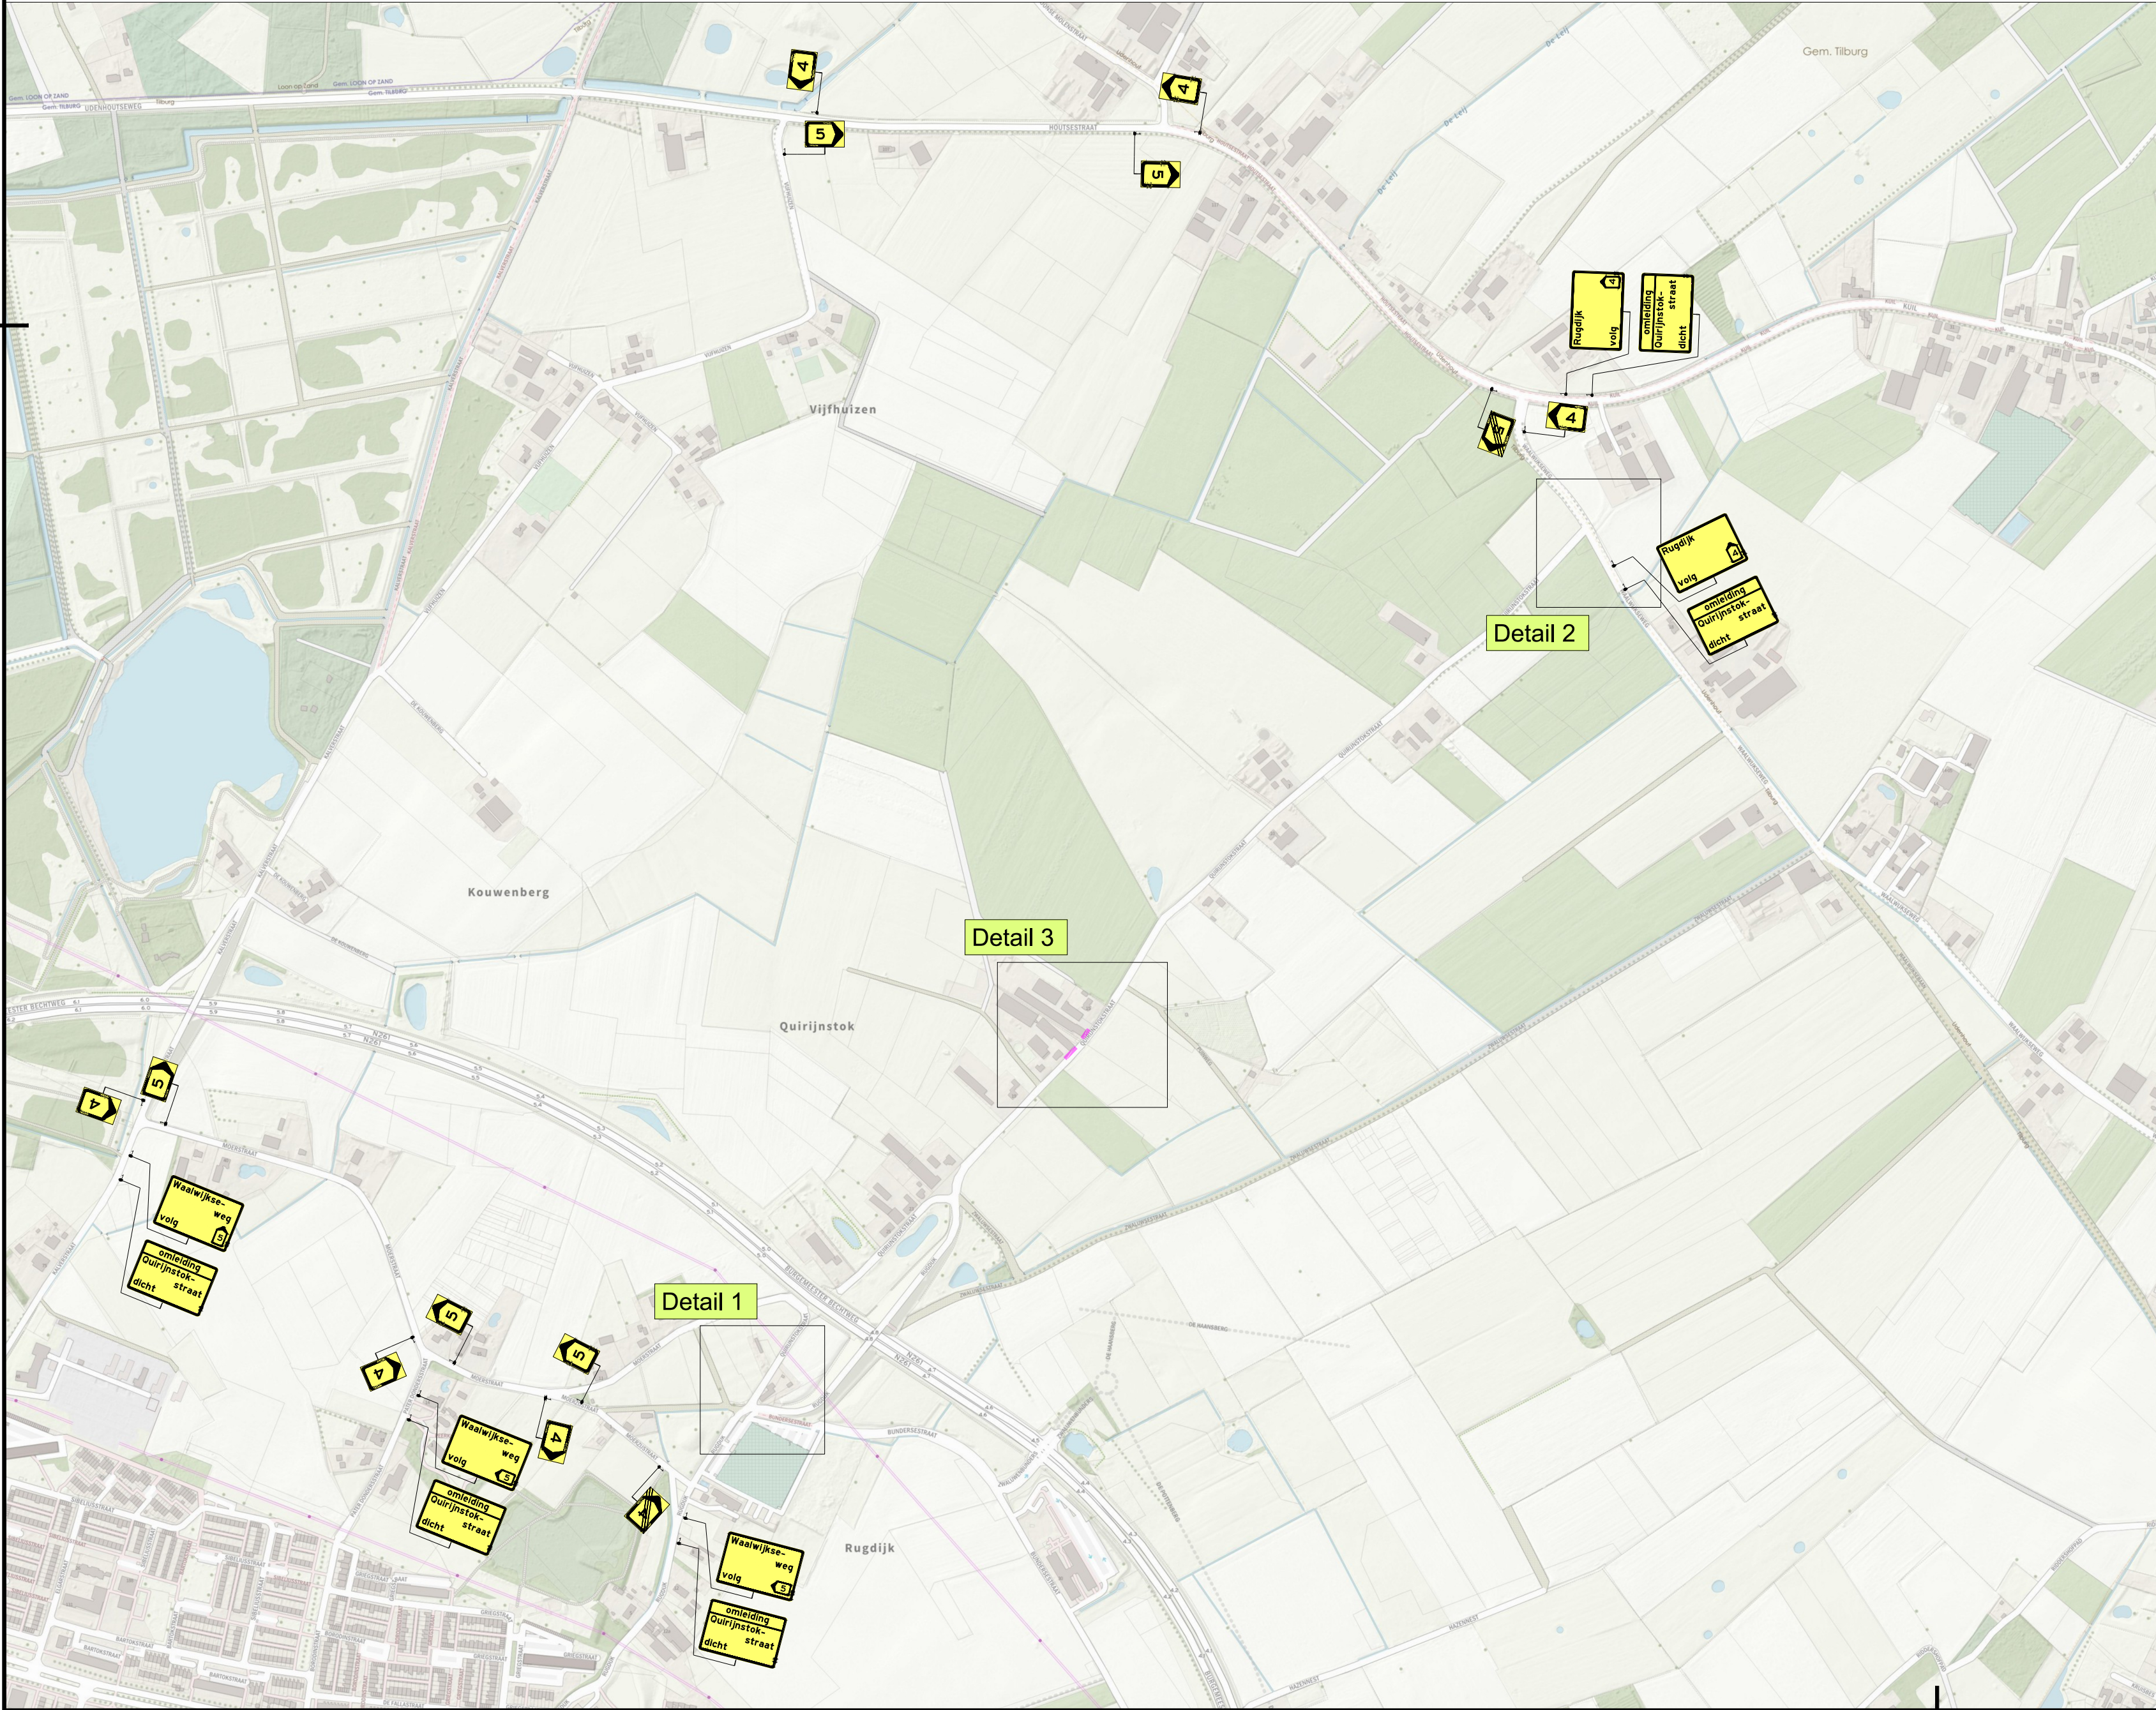
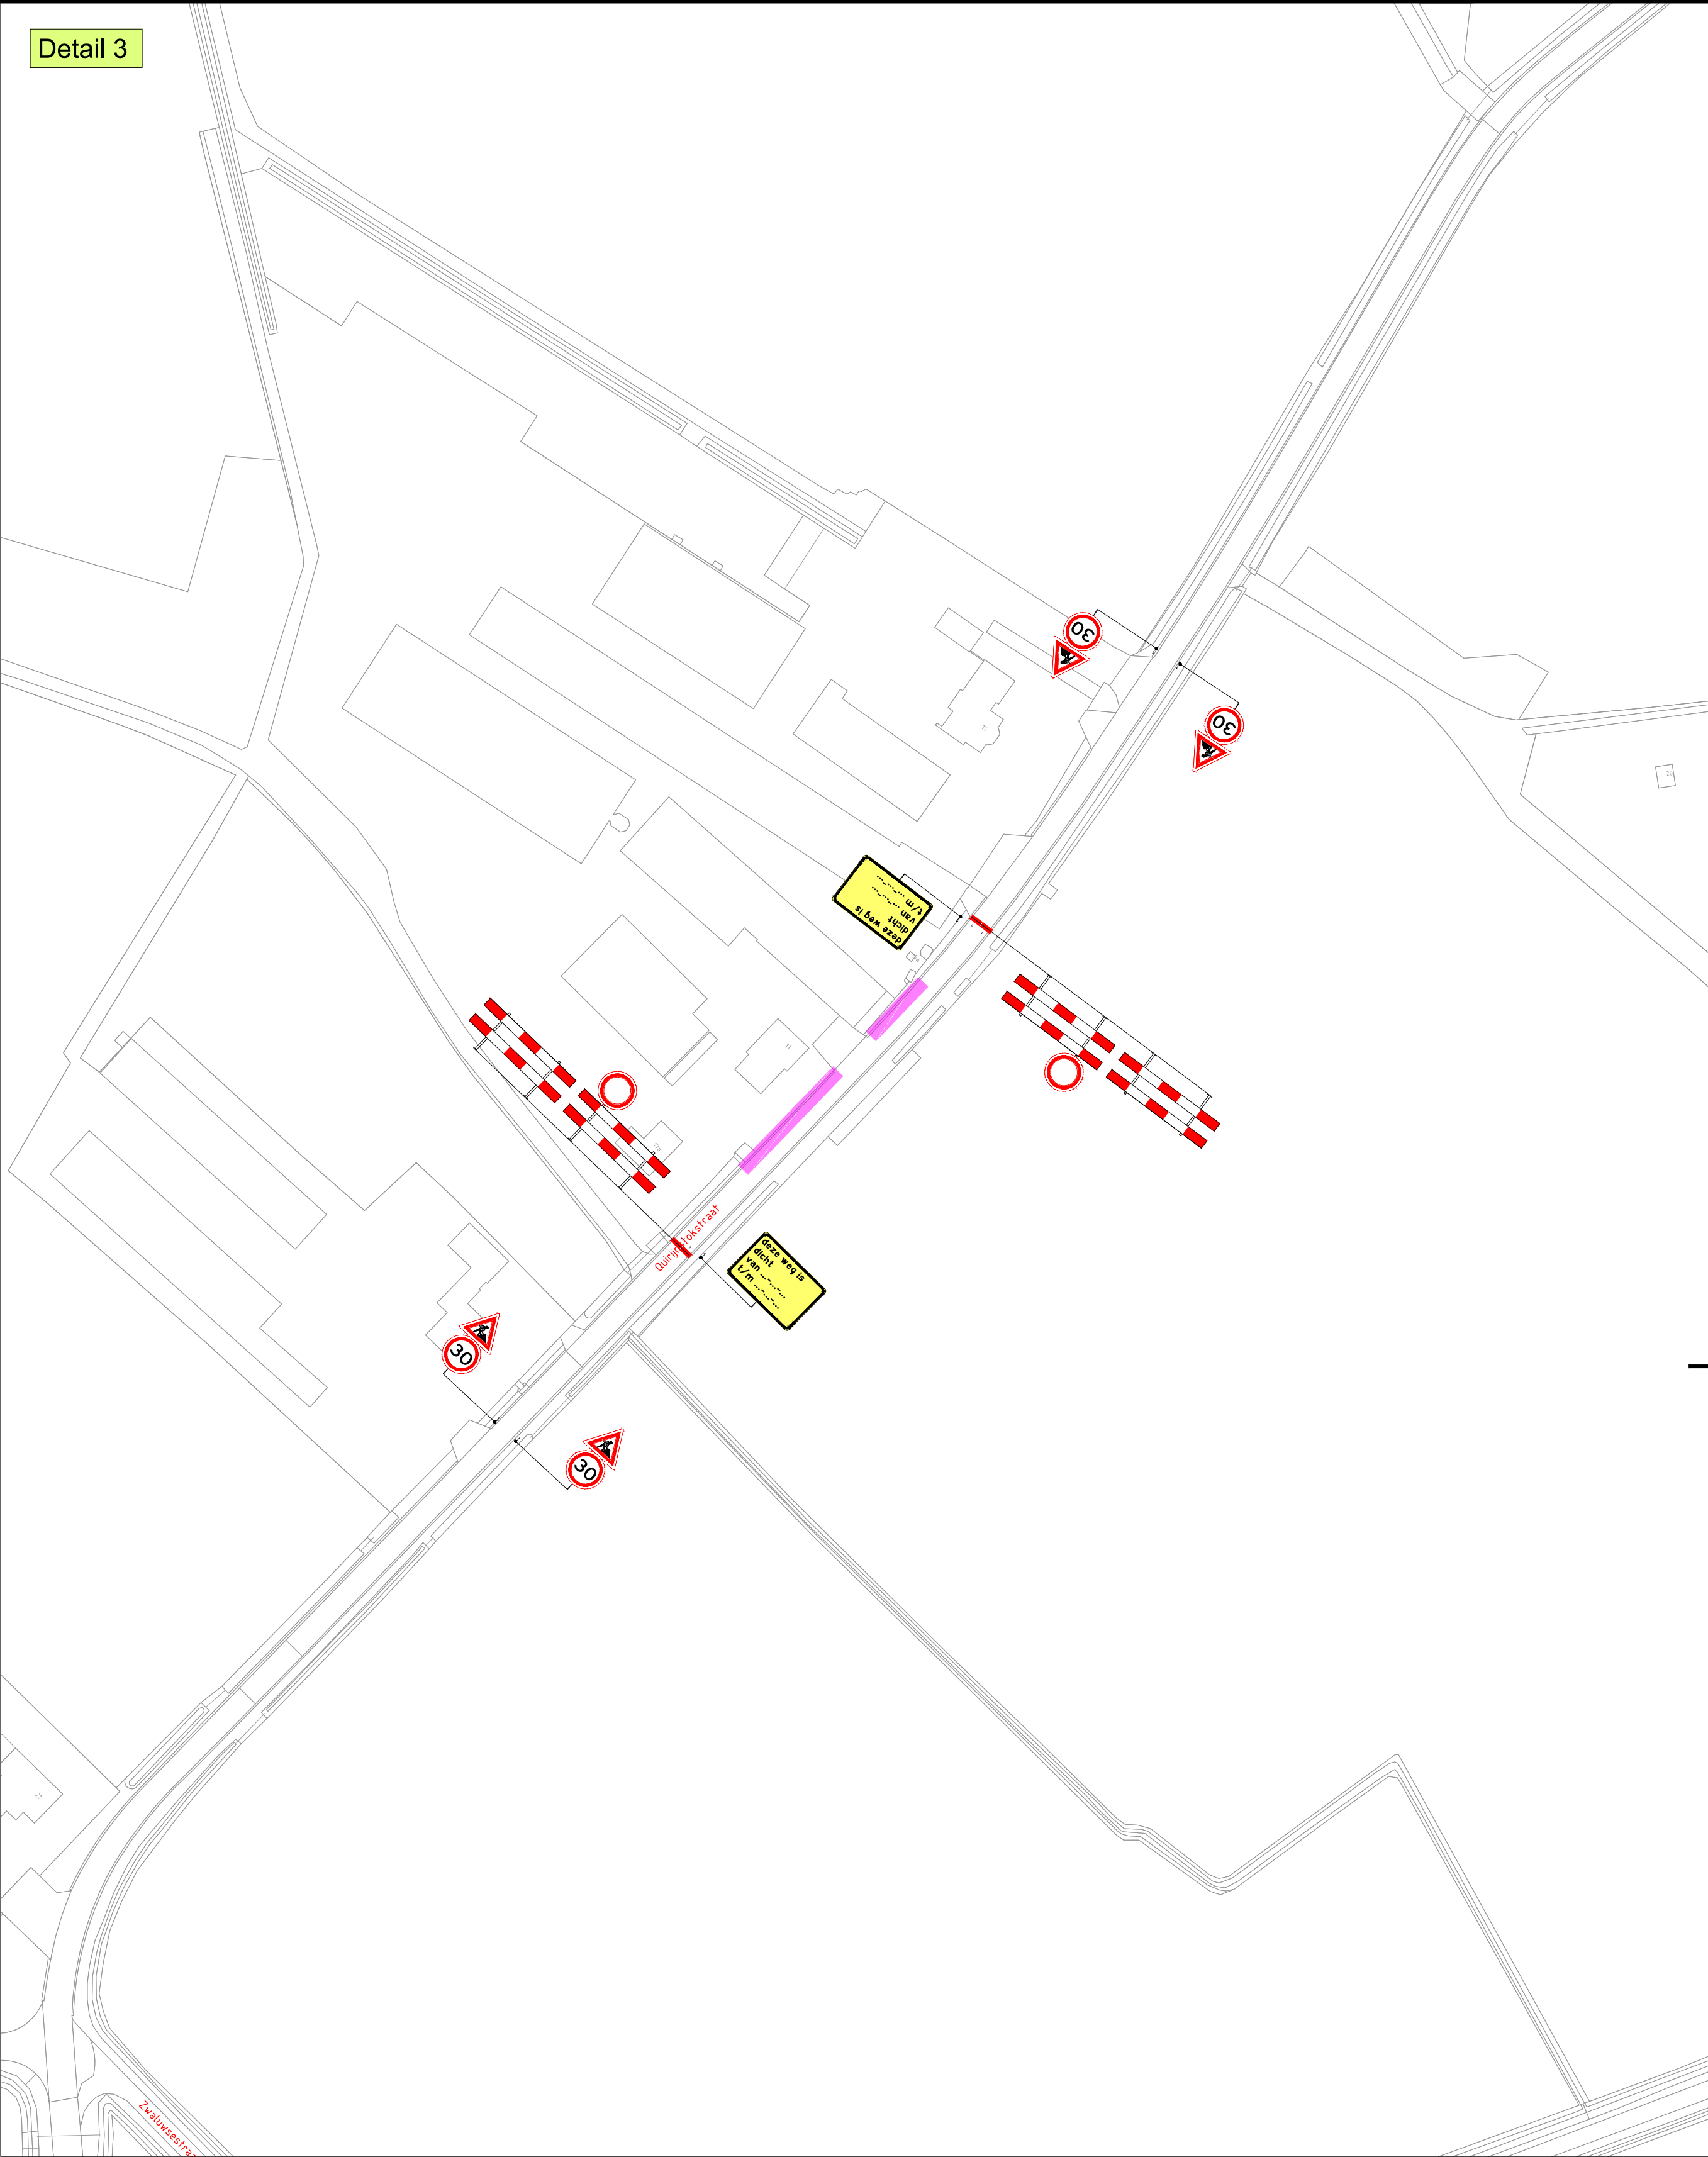
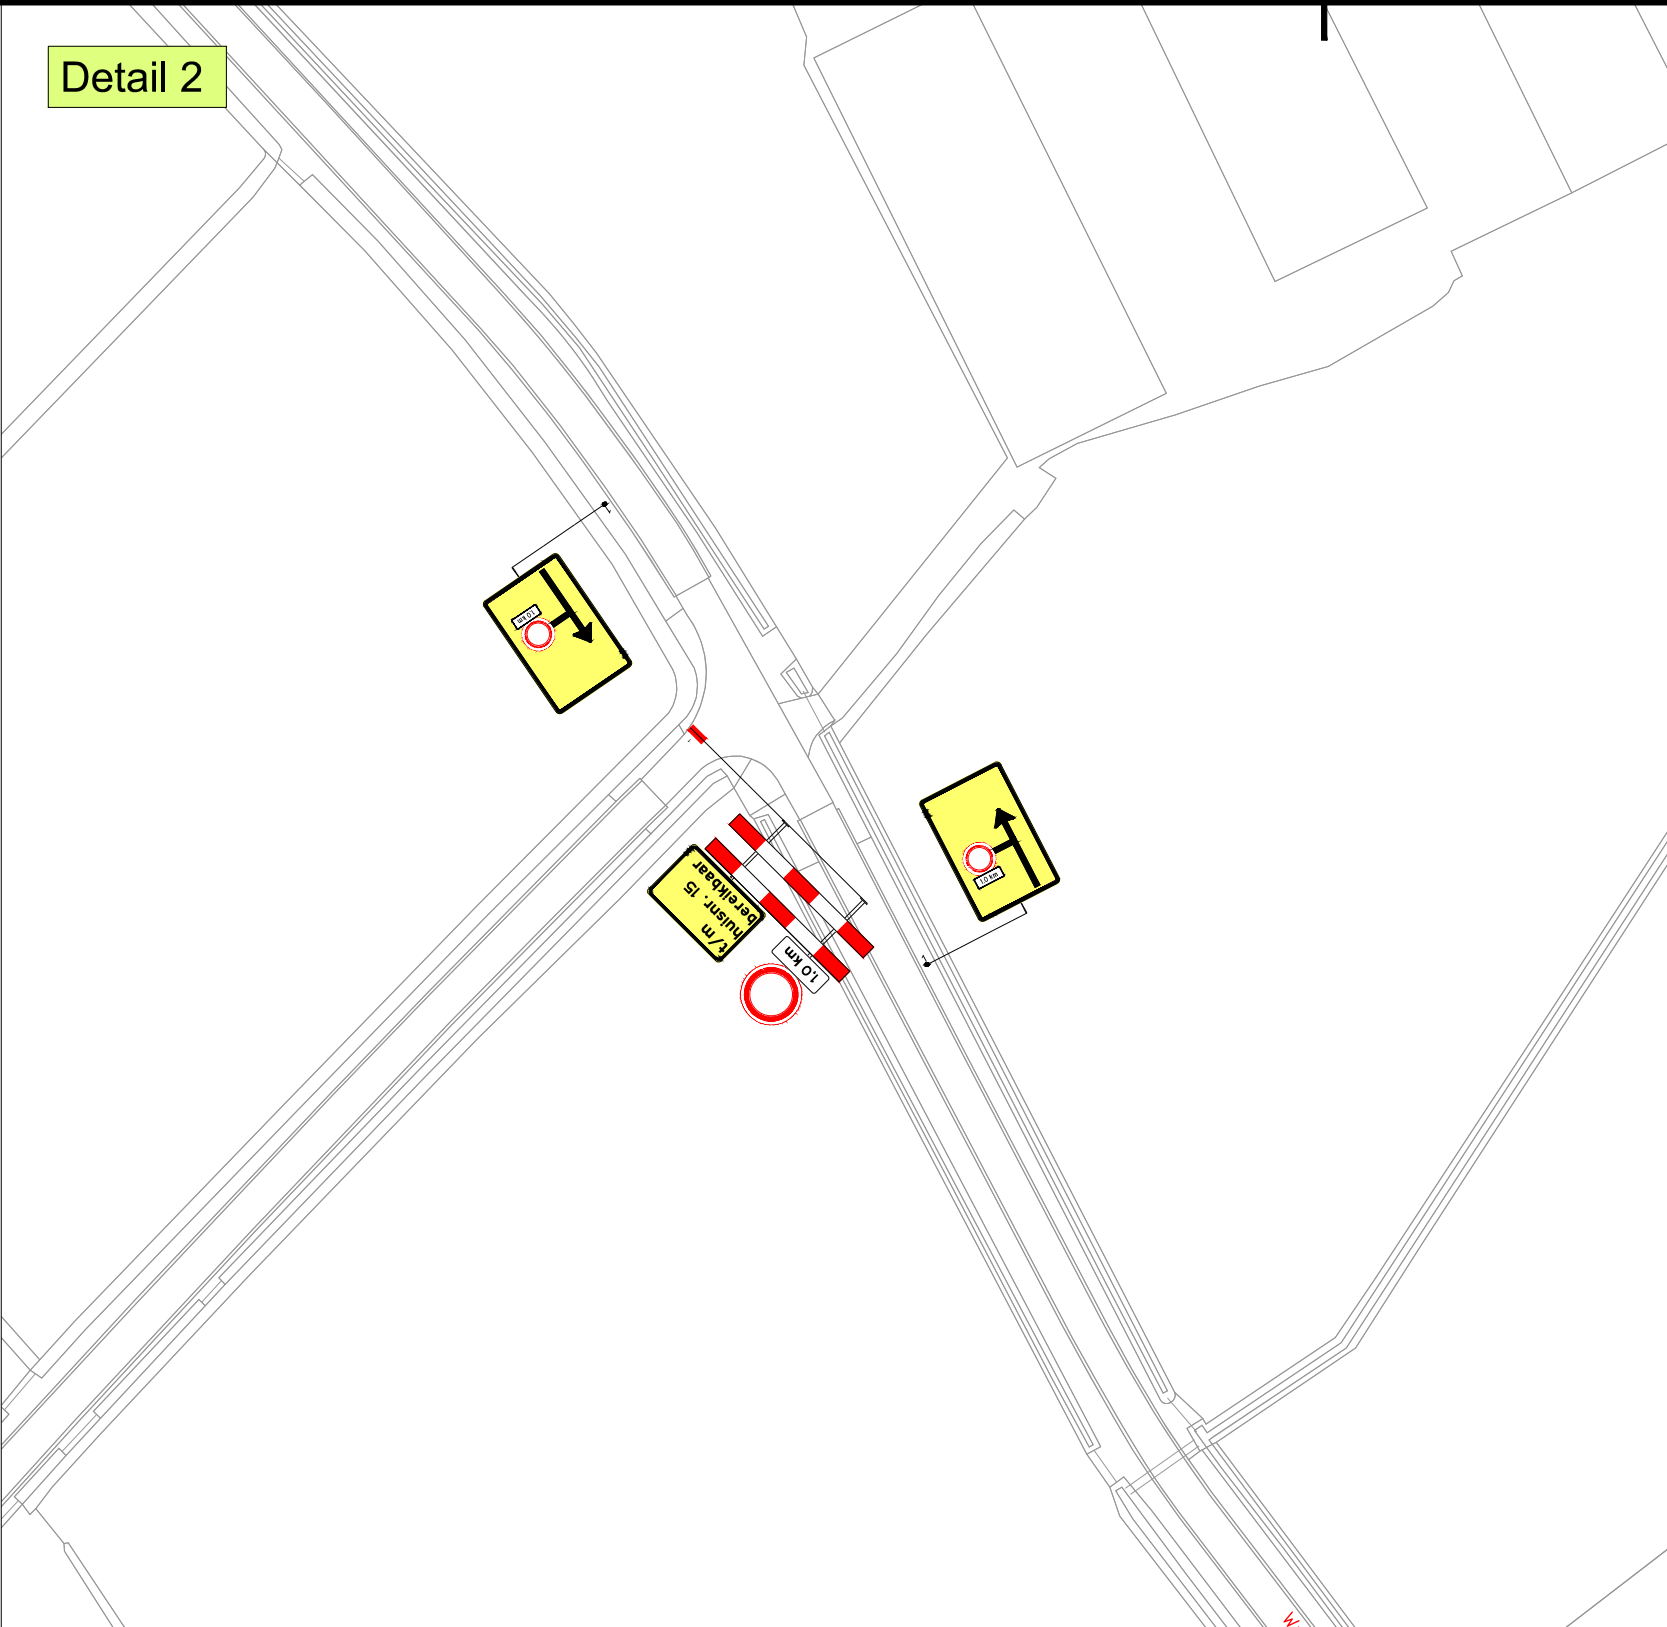


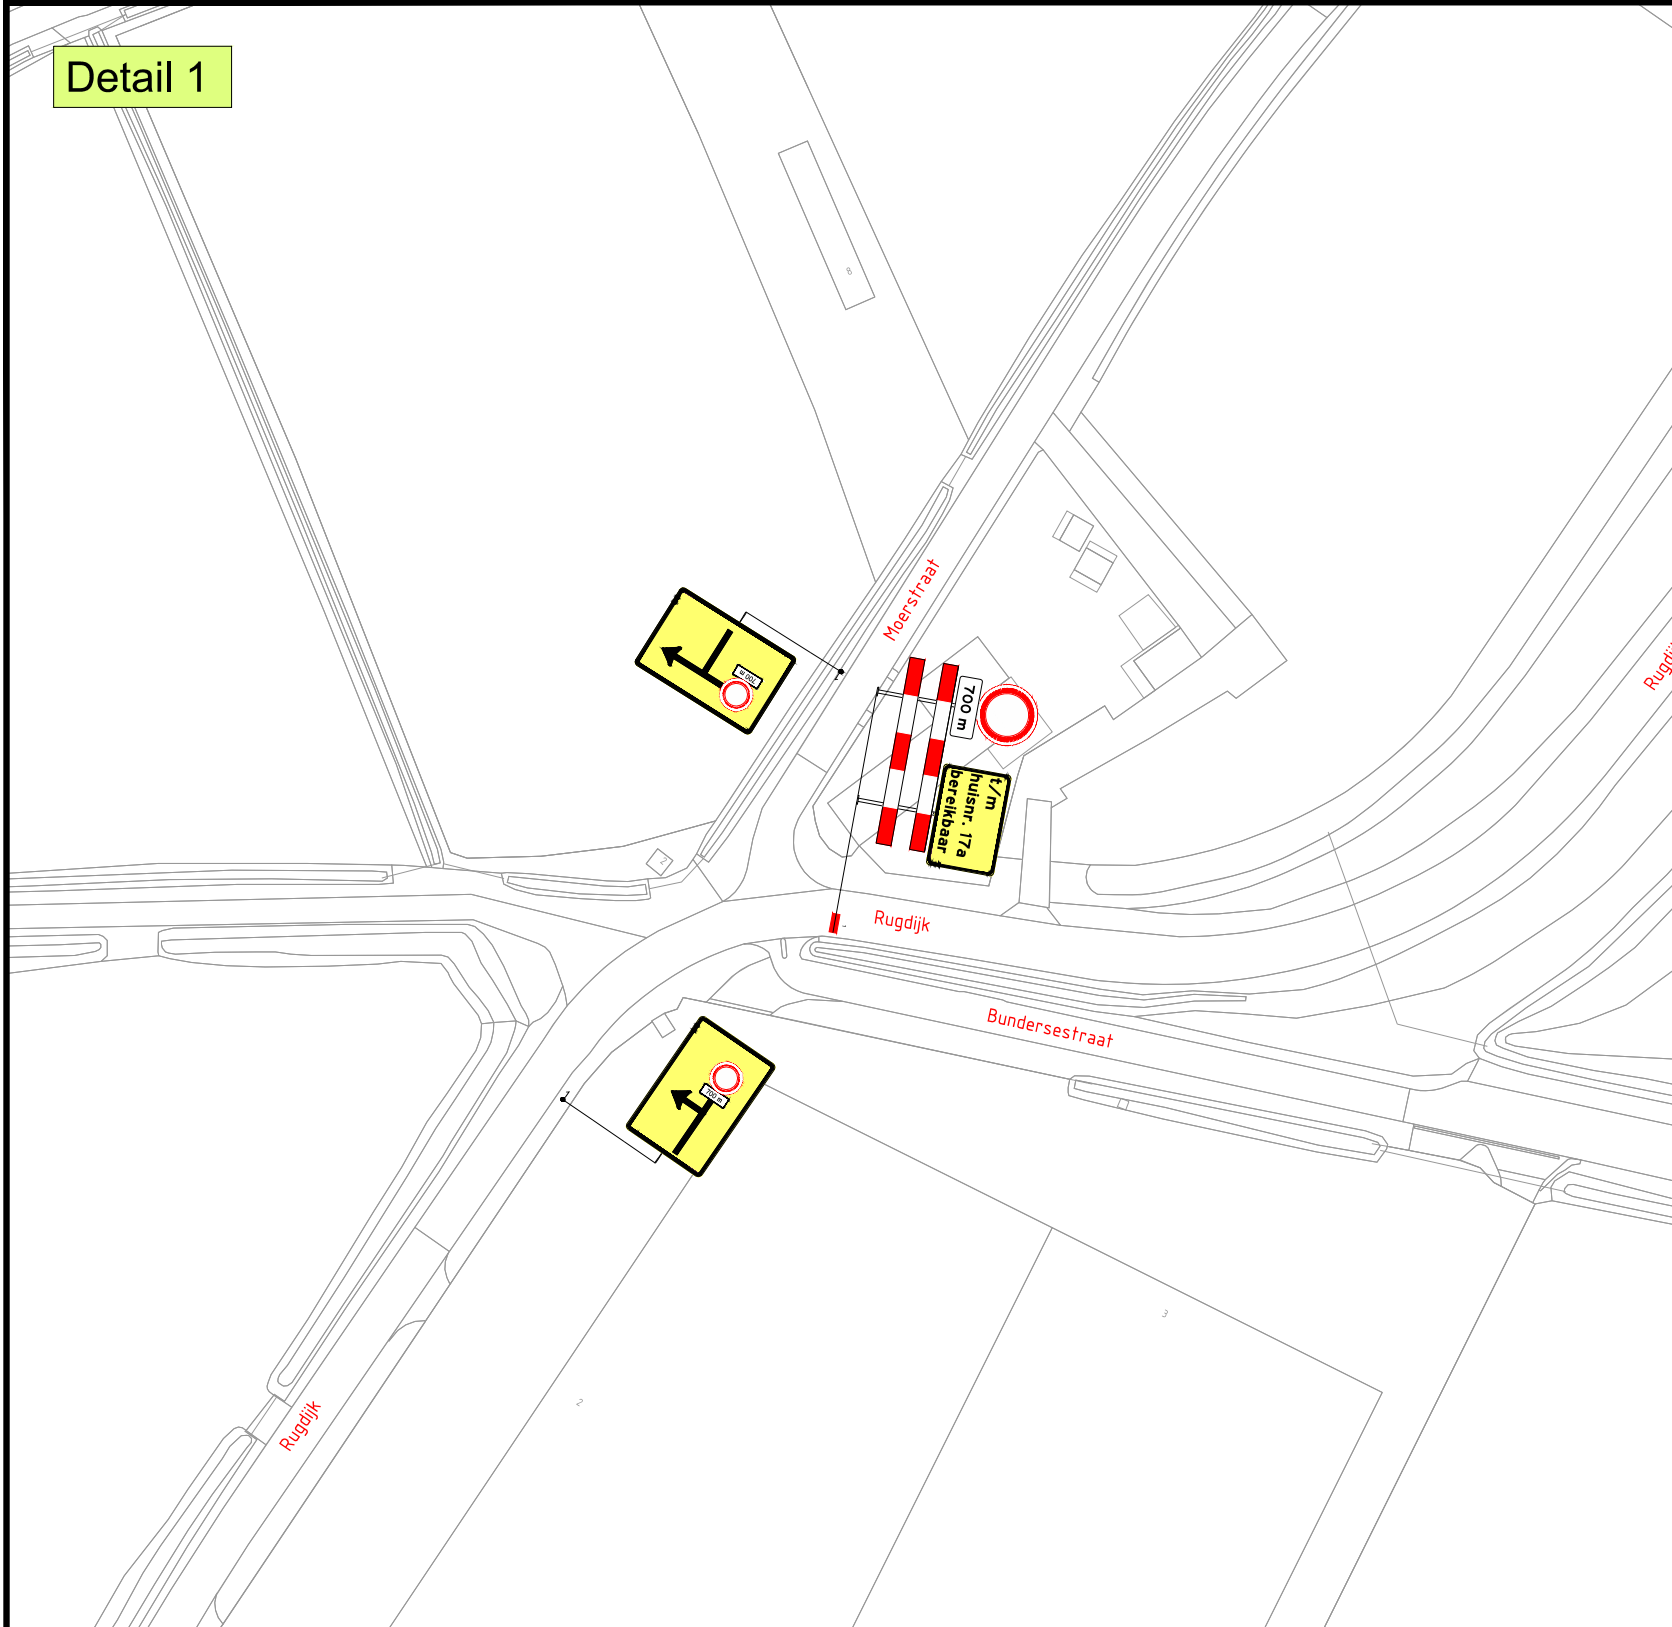

LEGENDA

Werkvak

2	03-09-26	Davy van der Linden	Bas Homman	Ter Goedgekeuring
1	09-07-26	Davy van der Linden	Bas Homman	CONCEPT
Versie: Datum: Getekend: Vrijgegeven: Omschrijving / Status:				
REGIOVESTIGING TILBURG-BREDA				
BUKO. INFRASUPPORT			Gebr. Van Kessel	
Project: Tilburg AO gemeente Tilburg			GEMEENTE TILBURG	
Onderdeel: Quirijnstokstraat 17, Tilburg Fase: M2613 Quirijnstokstraat				
Boss nr.: 734252		Schaal: 1:1000	Formaat: A1	
Documenttype: Beoordelingsplan		Blad: 1 van 1	Tekening nr. 26.23.0131.7	
Aanvullende gegevens: BRL9101 Cetivir, NOK, 2025, BRL9101, 250004-1		* Conflicterende bebouding afbakken/afkruisen * De locatie van de bebouding is indicatief, exacte locatie wordt in het werk bepaald * Aftekeningen en ontwerpen conform regeling CROW 984b		

GOEDGEKEURD

Door R.Ke op 7:38 am, 9/9/26