


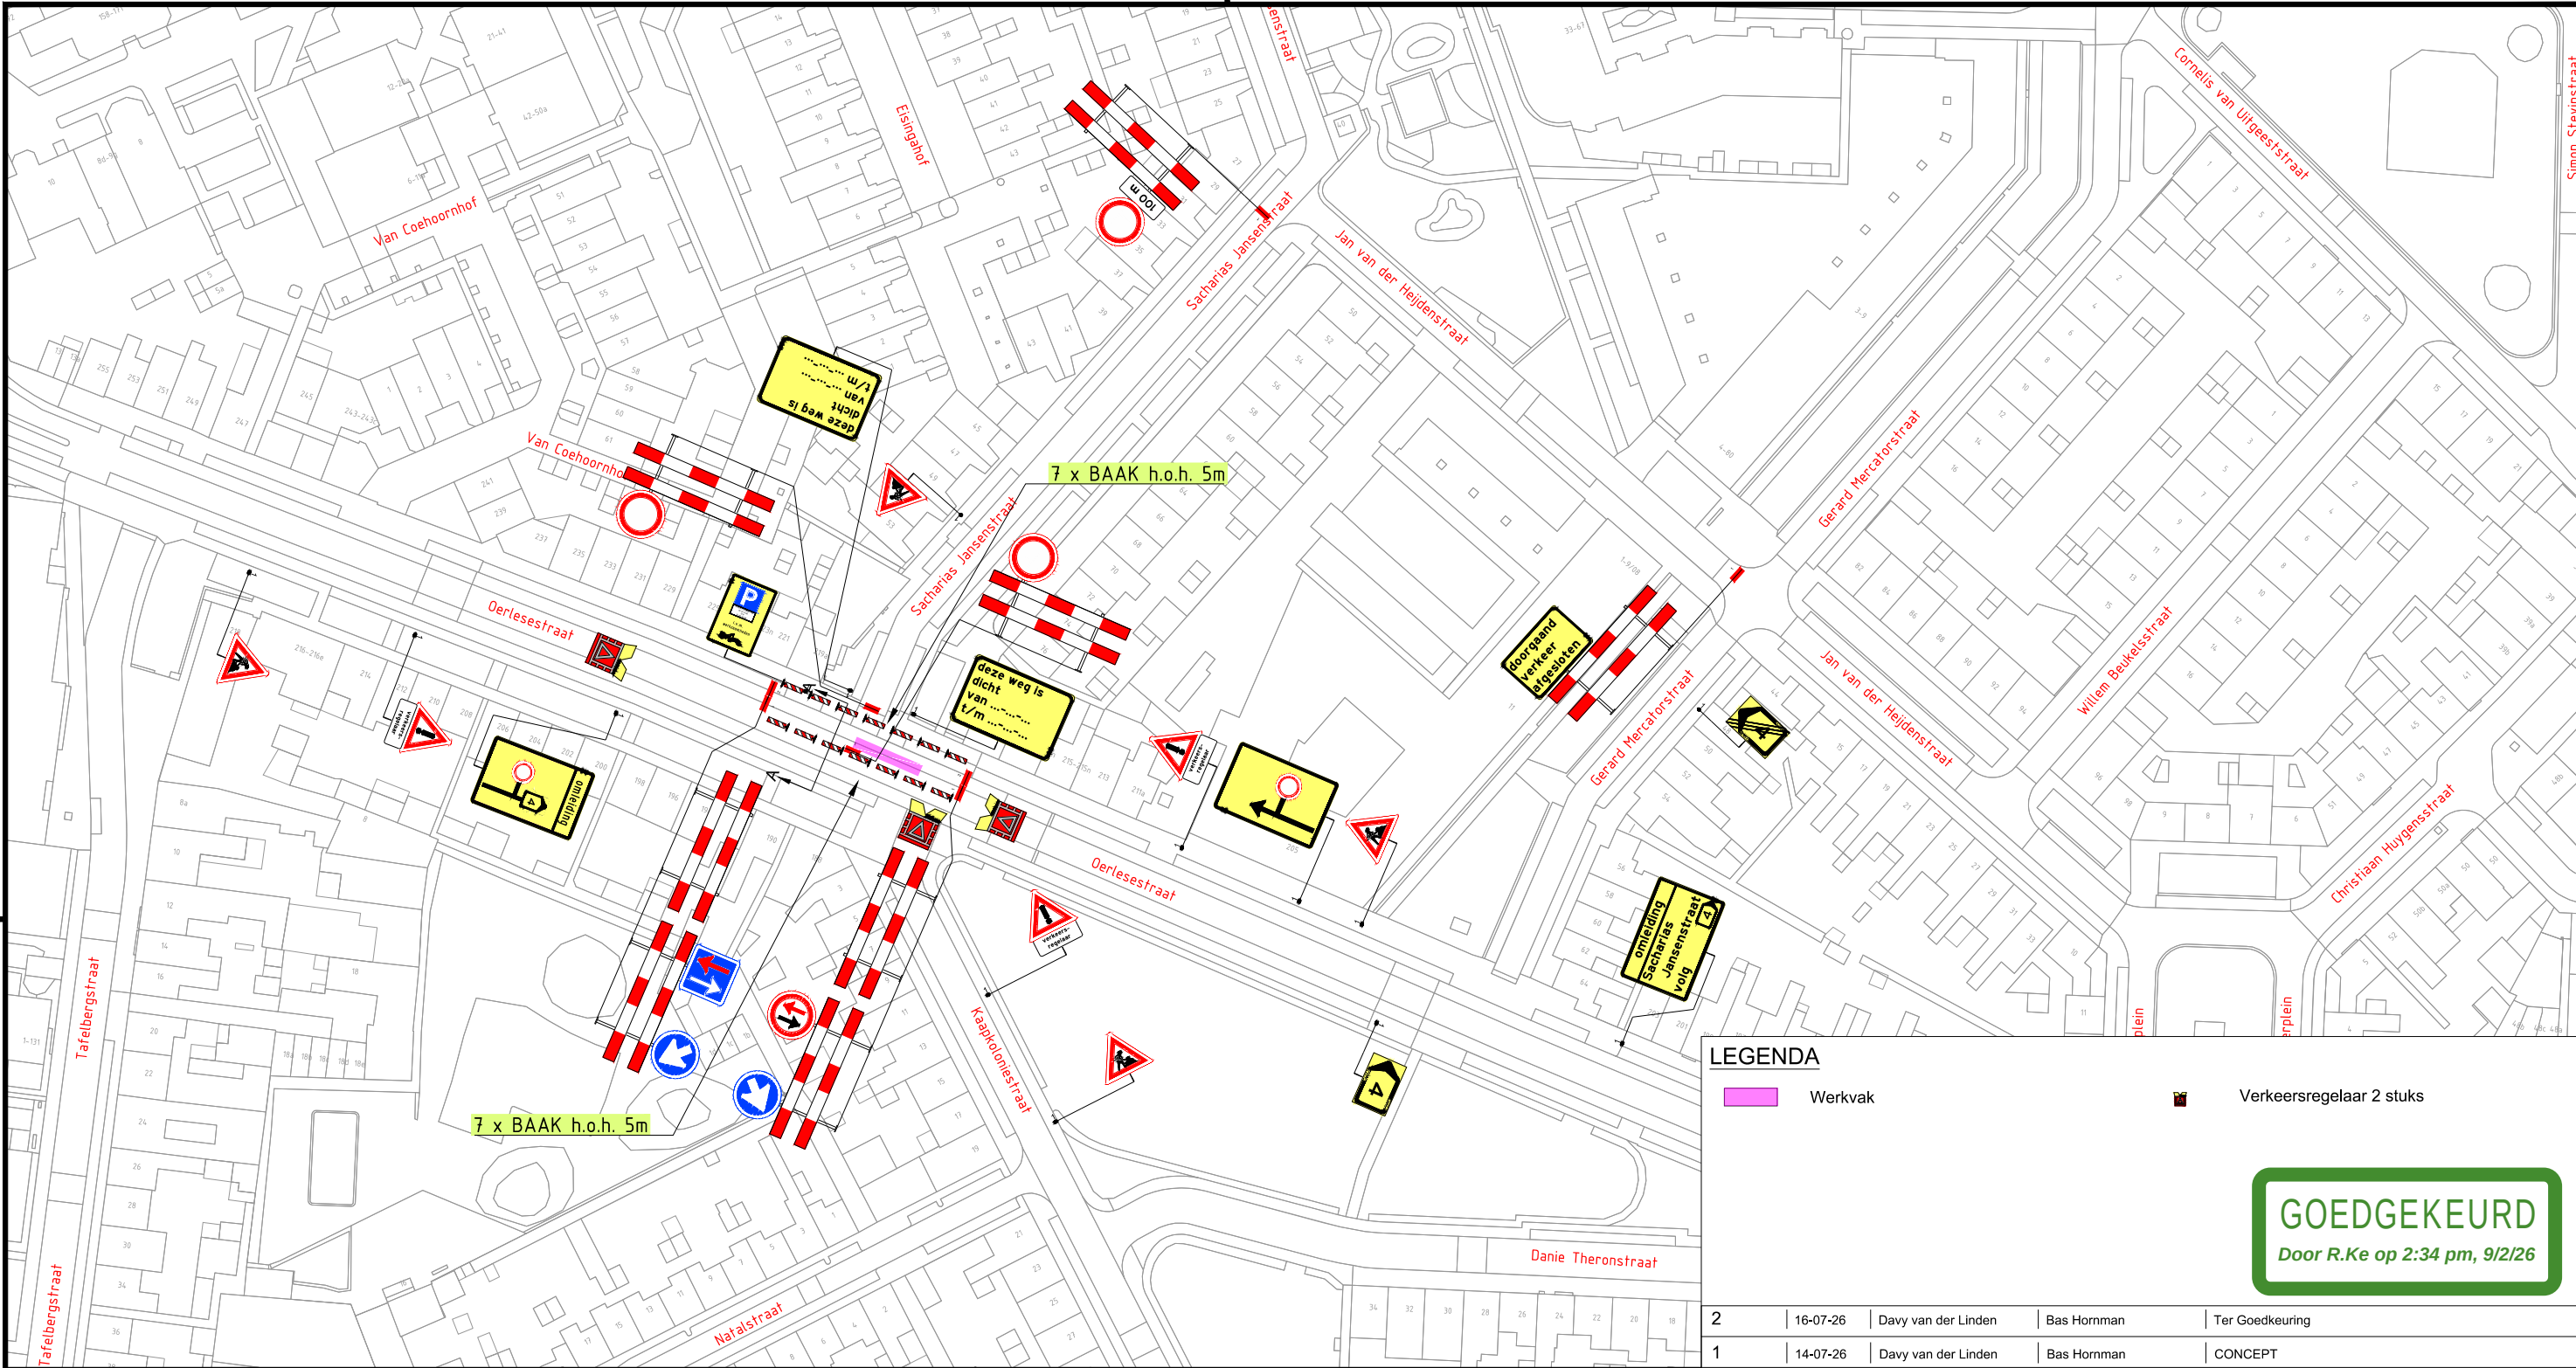

LEGENDA

- Werkvak
- Verkeersregelaar 2 stuks

GOEDGEKEURD
Door R.Ke op 2:34 pm, 9/2/26

2	16-07-26	Davy van der Linden	Bas Horman	Ter Goedkeuring
1	14-07-26	Davy van der Linden	Bas Horman	CONCEPT
Versie:	Datum:	Getekend:	Vrijgegeven:	Omschrijving / Status:

BUKO. INFRASUPPORT

REGIOVESTIGING
TILBURG-BREDA
Europalaan 16
5121 DJ Rijen
040 - 282 42 79
infrasupport@buko.nl

Gebr. Van Kessel

Project: Tilburg | AO gemeente Tilburg



Onderdeel: Oerlesestraat 219, Tilburg
Fase: M2619 Oerlesestraat



Boss nr.:	734252	Schaal:	1:1000	Formaat:	A3
Documenttype:	Bebordingsplan	Blad:	1 van 1	Tekening nr.	26.23.0131.11

- Aanvullende gegevens:
BRL9101
Cert.nr. NCK.2025.BRL9101.2500004-1
- Conflicterende bebording afplakken/afkruisen
 - De locatie van de bebording is indicatief, exacte locatie wordt in het werk bepaald
 - Afzettingen en omleidingen conform regelgeving CROW 96a/b

Dwarsprofiel A
Schaal:
1:100

