
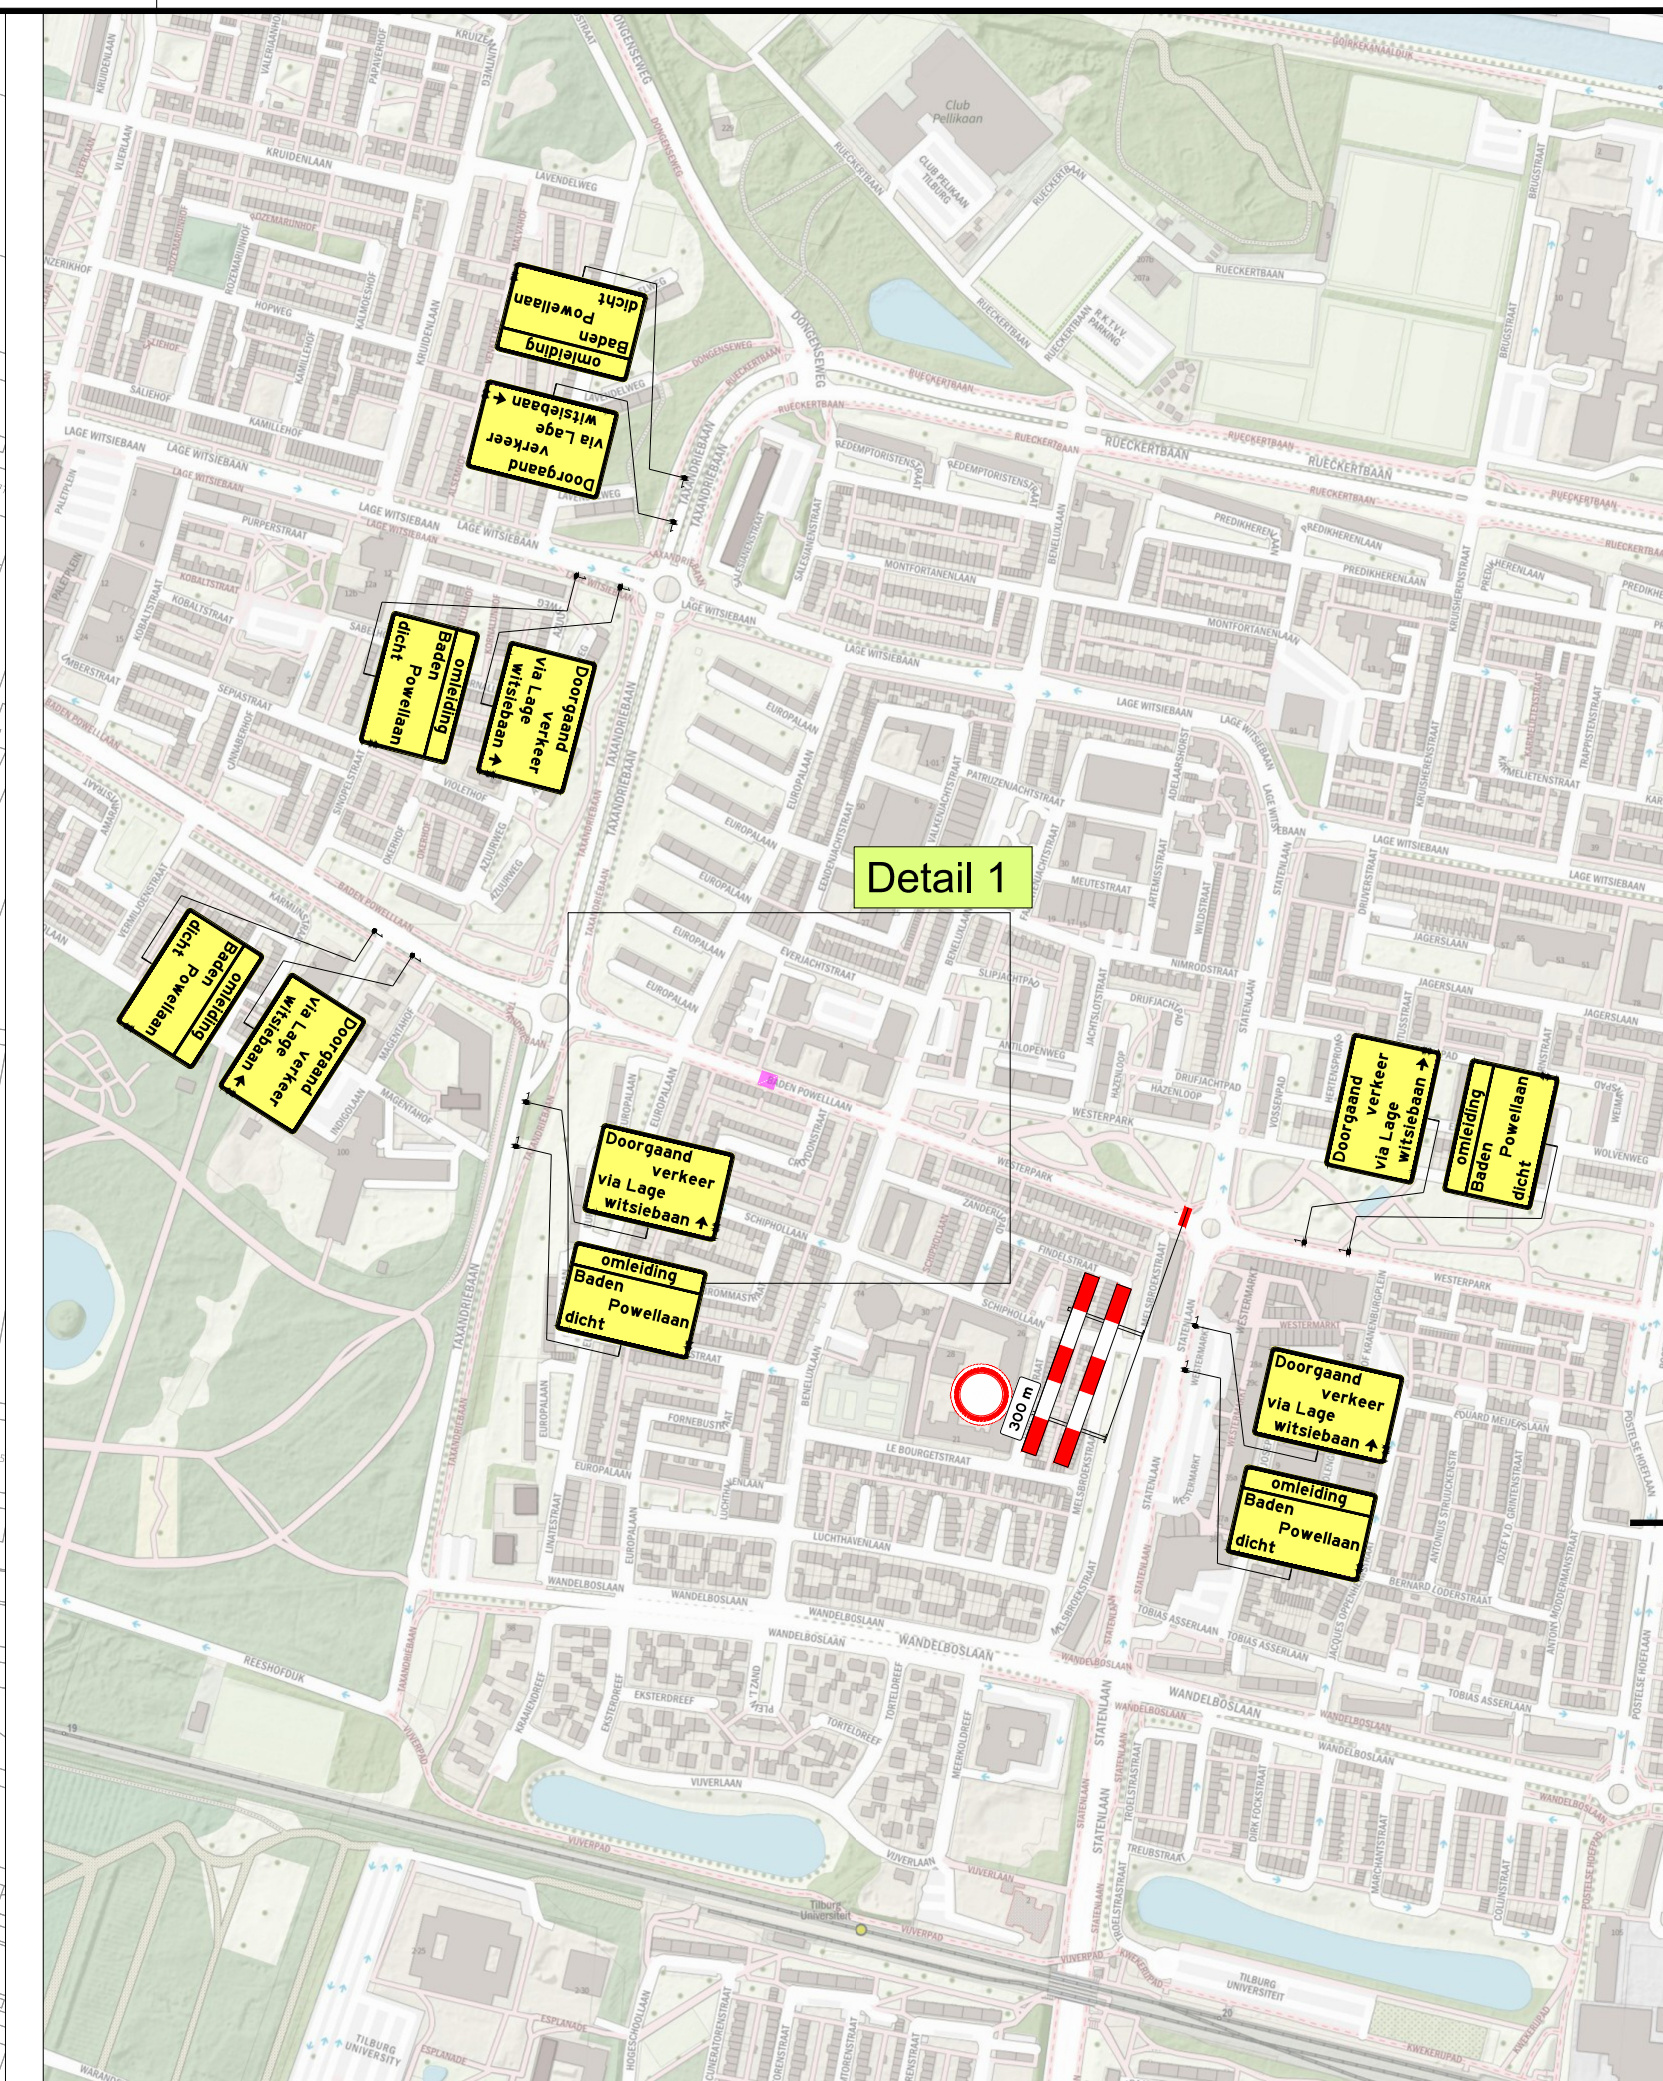


Detail 1

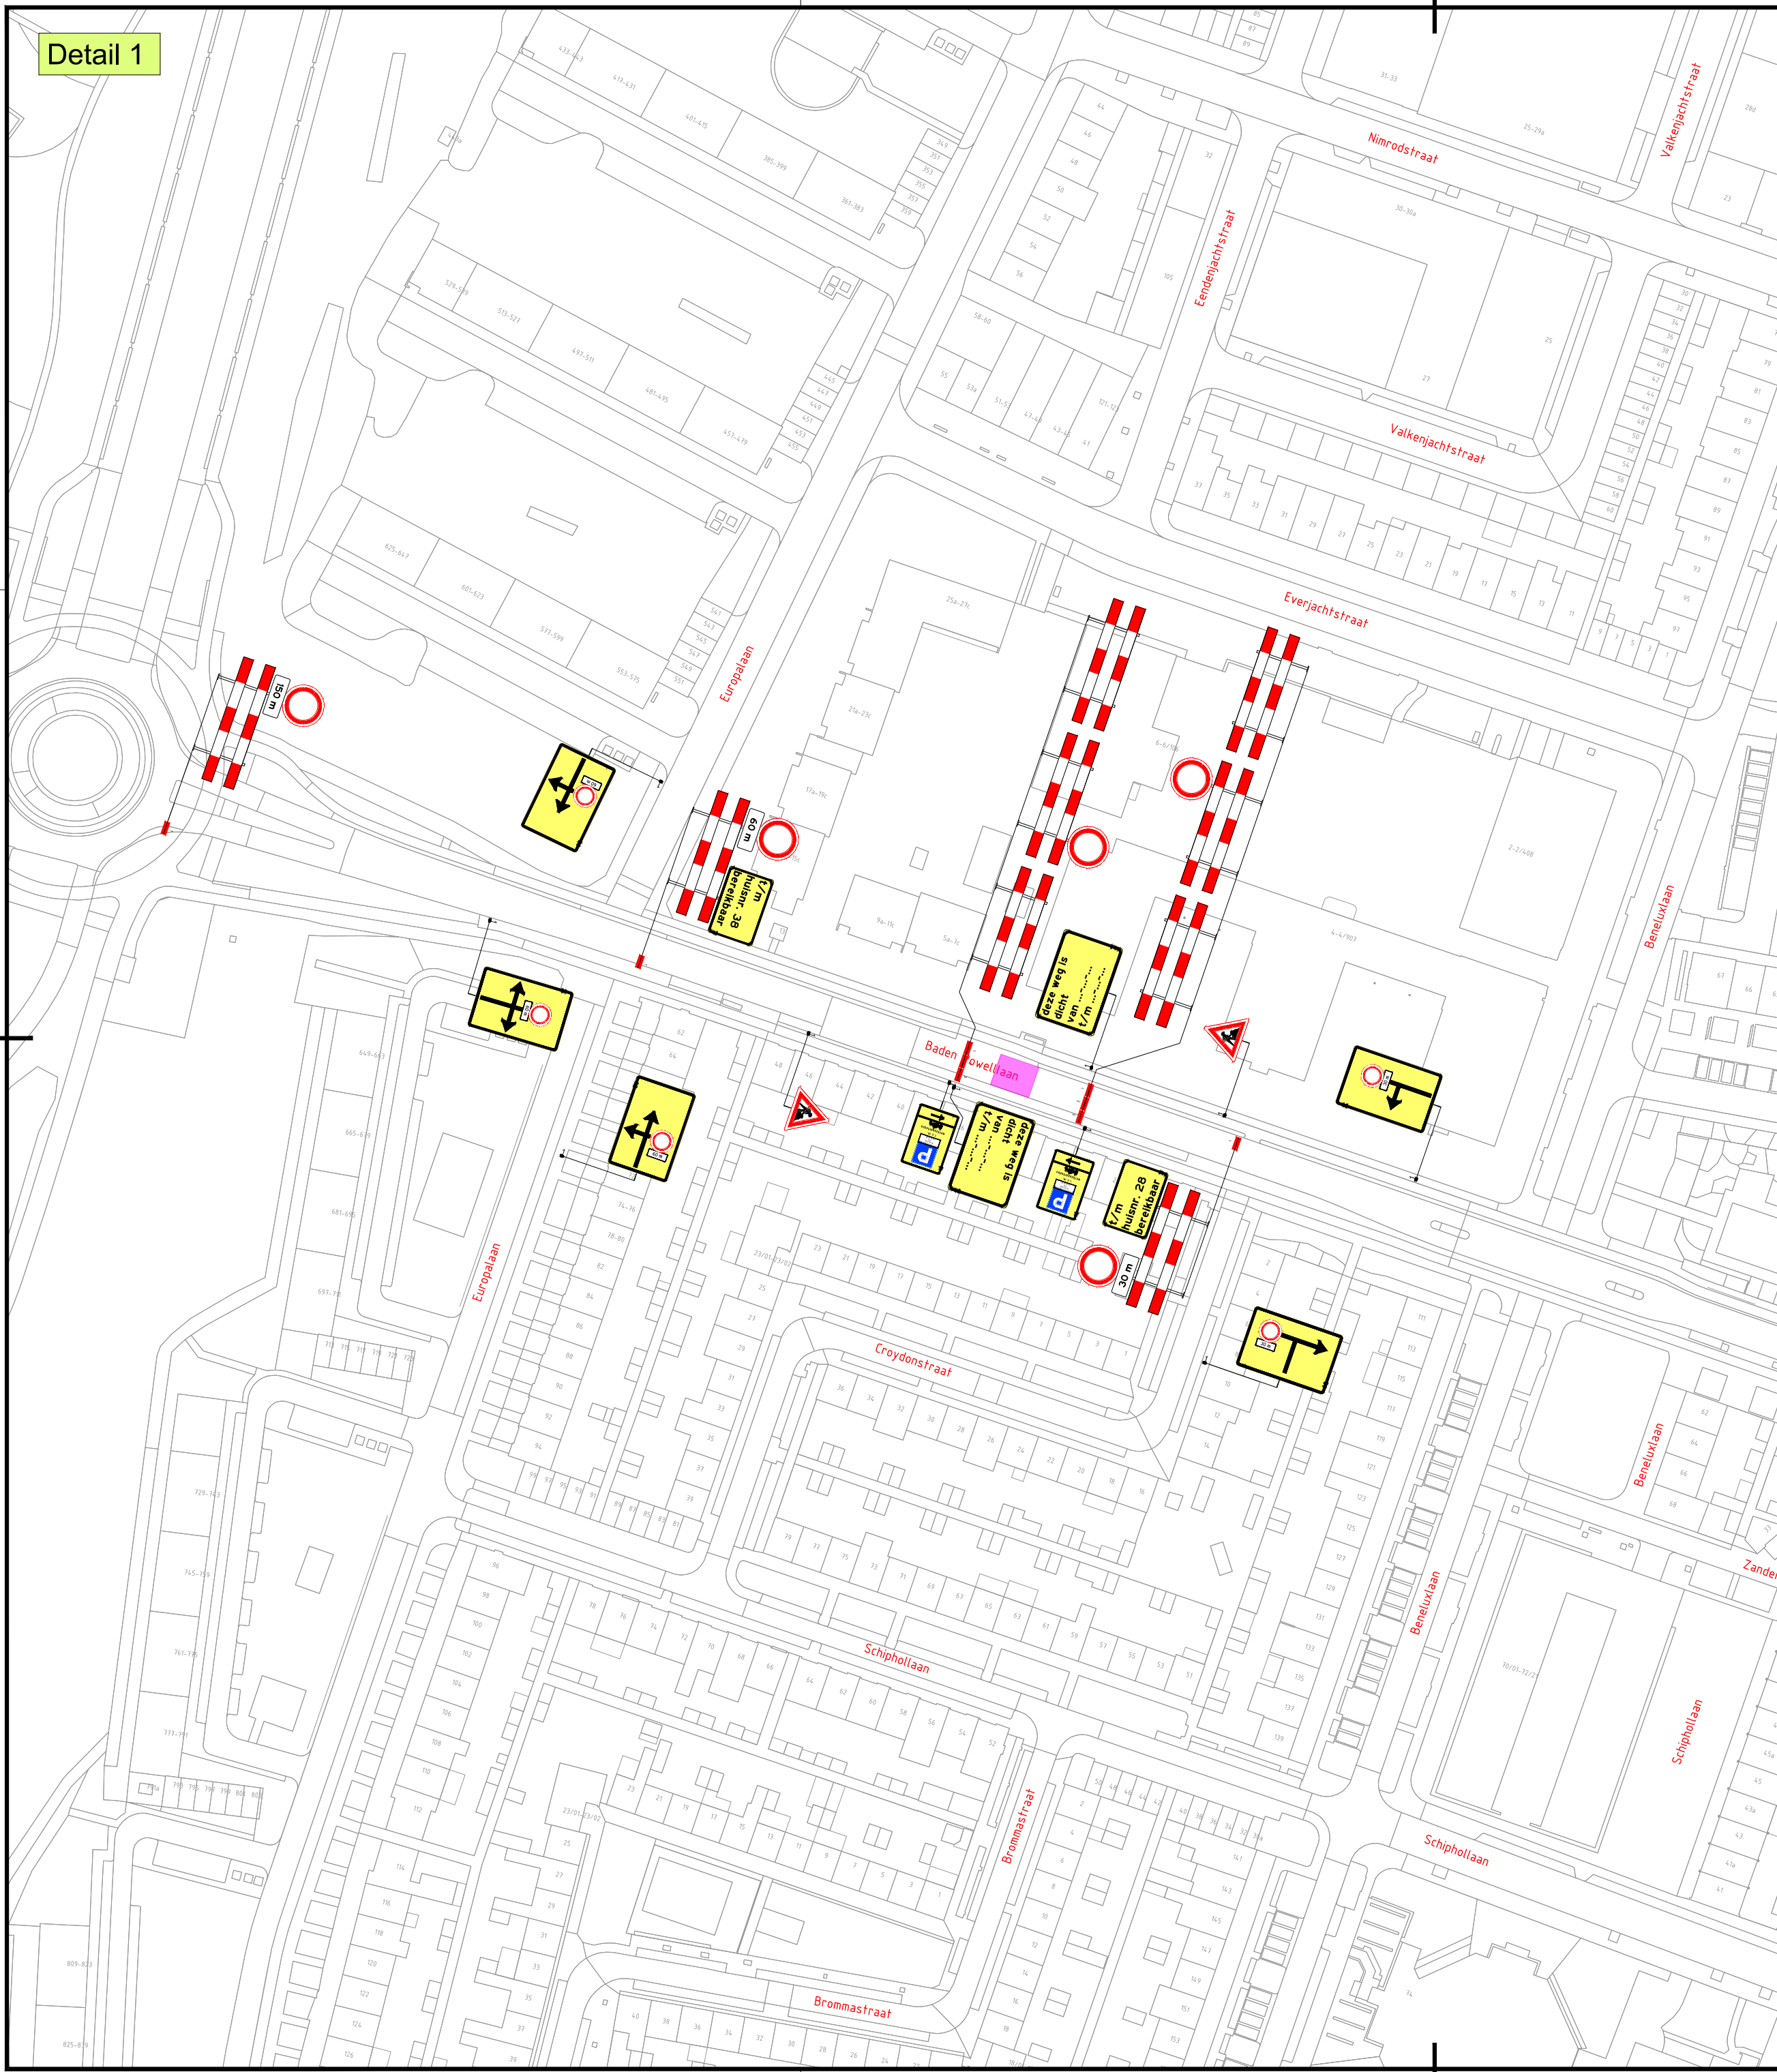

LEGENDA

Werkvak

GOEDGEKEURD
Door R.Ke op 7:41 am, 9/9/26

2	03-09-26	Davy van der Linden	Bas Homman	Ter Goedkeuring
1	22-07-26	Davy van der Linden	Bas Homman	CONCEPT
Versie:		Datum:	Getekend:	Vrijgegeven:
				Omschrijving / Status:
		REGIOVESTIGING TILBURG-BREDA Europalaan 16 5121 DJ Rijen 040 - 282 42 79 infrasupport@buko.nl		
		BUKO. INFRA SUPPORT		
		Gebr. Van Kessel		
		GEMEENTE TILBURG		
		Project: Tilburg AO gemeente Tilburg		
		Onderdeel: Baden Powellaan 46, Tilburg Fase: M2626 Baden Powellaan		
		Boss nr.: 734252 Documenttype: Bebodingsplan		
		Schaal: 1:1000 Blad: 1 van 1		
		Formaat: A2 Tekening nr. 26.23.0131.17		
		Aanvullende gegevens: BRL9101 CerLinr.NCK.2025.BRL9101.2500004-1		
		Conflicterende bebodding afplakken/afkruisen De locatie van de bebodding is indicatief, exacte locatie wordt in het werk bepaald Afzettingen en omlidingen conform regeling CROW 96a/b		