
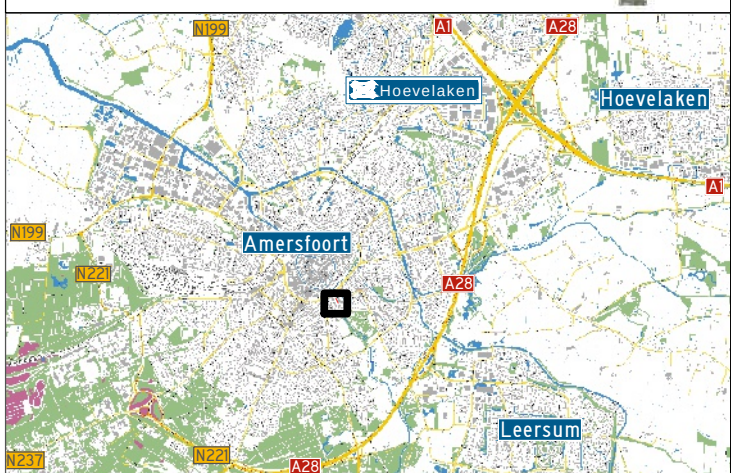


Fase 1
St. Ansfridusstraat 29 t/m 39

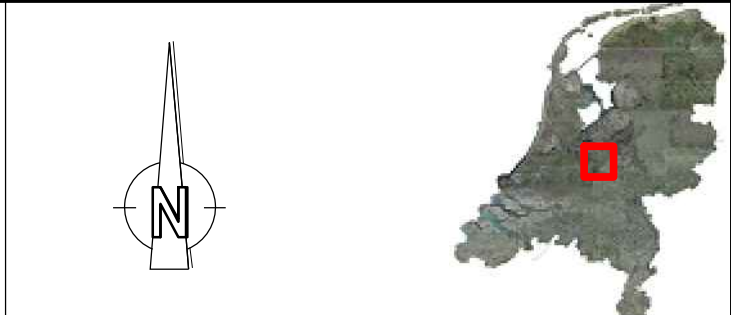

Legenda:

Werkruijme Ruijme ten behoeve van werkzaamheden (incl. opslag materiaal en/of materieel)	Langsafzetting Ruijme ten behoeve van te plaatsen verkeersscheiding
Veiligheidsruijme en vrijruijme Ruijme ten behoeve van het waarborgen veiligheid wegwerkers en verkeersdeelnemers om zich te verplaatsen (incl. obstakelvrees)	Verkeersruijme Ruijme ten behoeve van verkeersdeelnemers
Afsluiting	Omleiding
Vooraankondiging plaatsen m.b.v. botsabsorber	Vooraankondiging Parkeren verboden data zie materiaalijst

Checklist

Signalering	☐ ja	☒ nee
Verlichting	☒ ja	☐ nee
Afz. BOTS	☐ ja	☒ nee

Opmerkingen:

-

Versie	Auteur	Omschrijving wijziging	Datum	Controle
00	HdJ	Eerste opzet verkeersplan	13-05-2026	ARvD

Opdrachtgever
Van Doorn Buitenruijme

Tekeningnummer
26VT004-0010-01

Projectomschrijving
Reconstructie St. Ansfridusstr.

Onderdeel
St. Ansfridusstr. 29 tm 39, Amersfoort

Schaal : 1:1 ×1000 Blad 1 van 2




Contactpersoon : M. Zuurmond Datum uitgifte : 13-05-'26

Projectnummer : 26VT004-0010 Formaat : A3

Documentstatus : Concept Getekend : HdJ

Documentsoort : Fase 1 Gecontroleerd : -

St. Ansfridusstraat 37 t/m 47

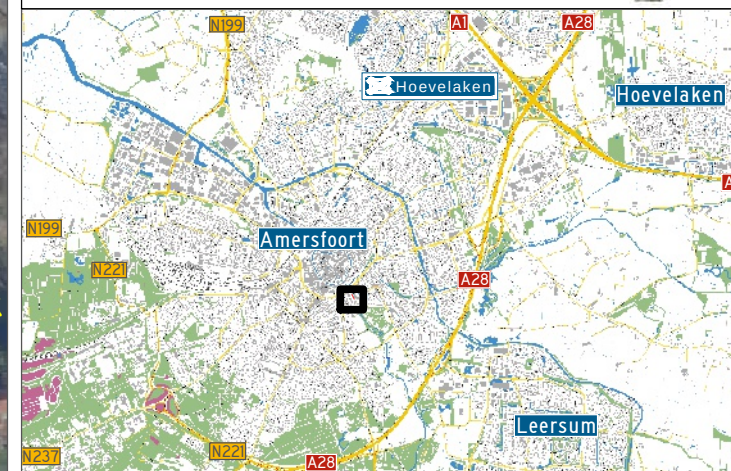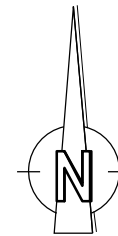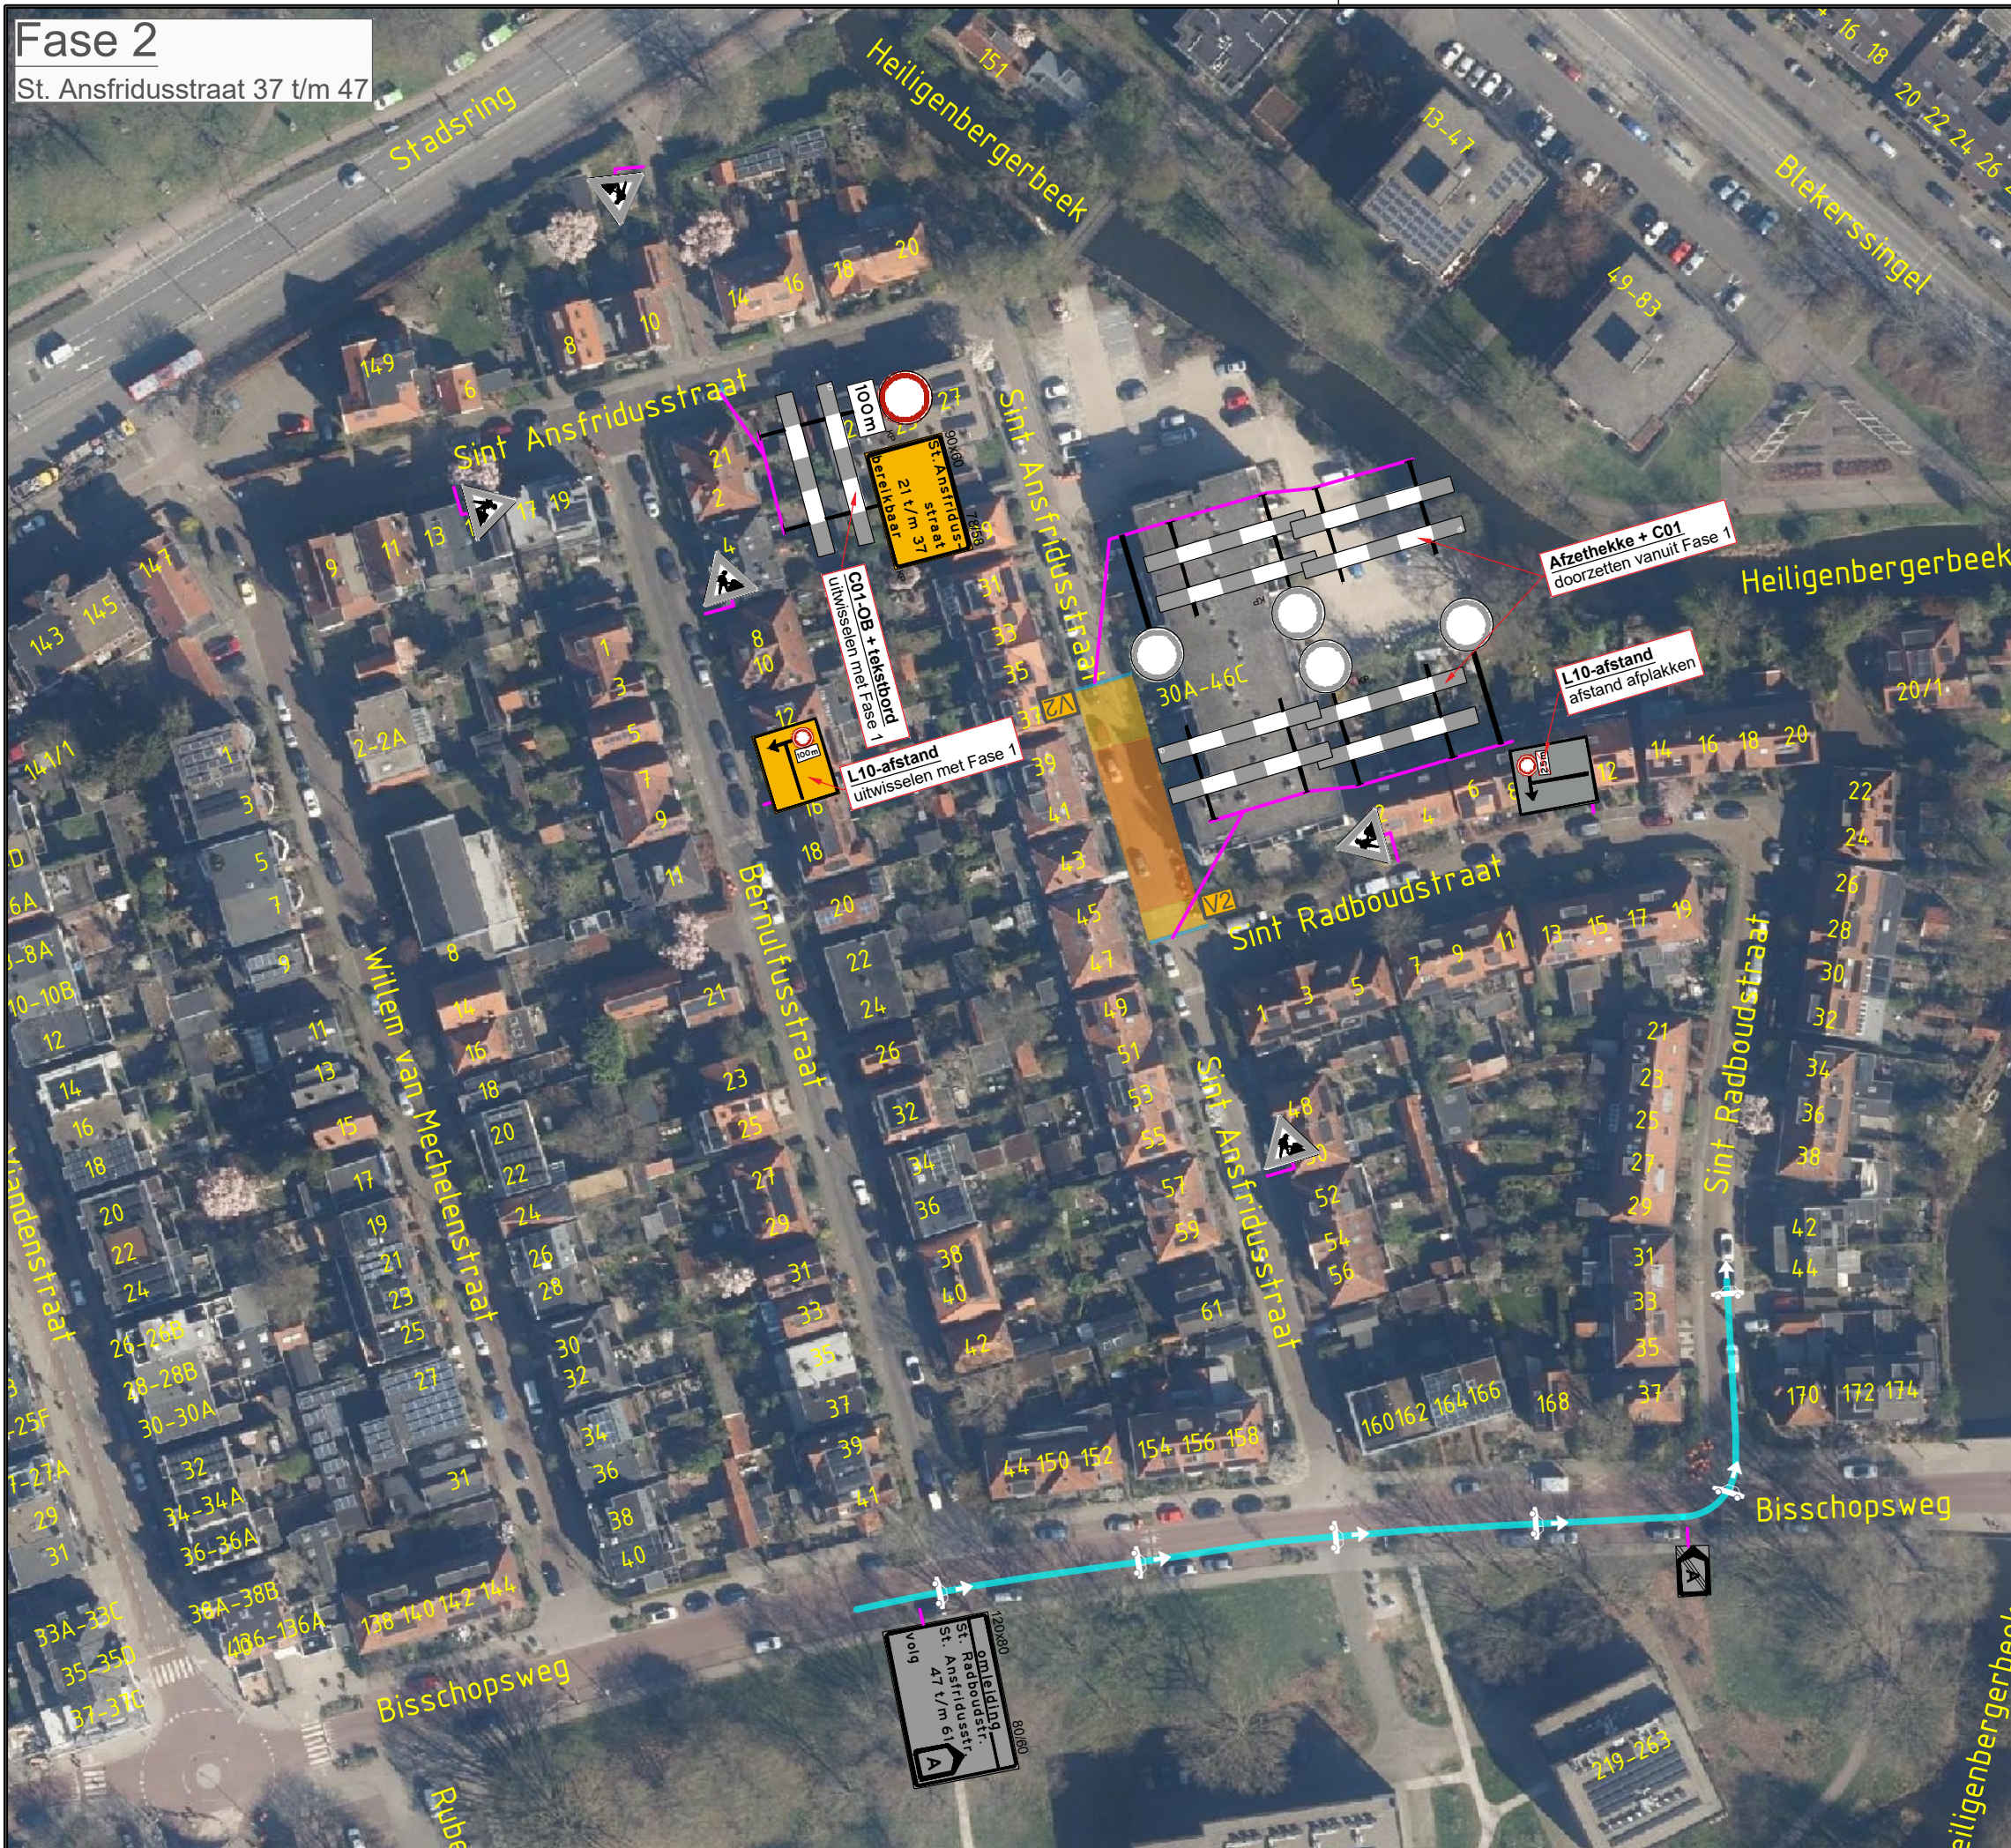

Werkruimte
Ruimte ten behoeve van werkzaamheden (incl. opslag materiaal en/of materieel)

Veiligheidsruimte en vrije ruimte
Ruimte ten behoeve van het waarborgen veiligheid wegwerkers en verkeersdeelnemers

Afsluiting

Vooraankondiging
Plaatsen m.b.v. botsabsorber

Langsafzetting
Ruimte ten behoeve van te plaatsen verkeersscheiding

Verkeersruimte
Ruimte ten behoeve van verkeersdeelnemers om zich te verplaatsen (incl. obstakelvrees)

Omleiding

Vooraankondiging
Parkeren verboden
data zie materiaallijst

Checklist		
	ja	nee
Signalering	☐	☒
Verlichting	☒	☐

	ja	nee
Signalering	☐	☒
Verlichting	☒	☐
Afz. BOTS	☐	☒

Opmerkingen:

Versie	Auteur	Omschrijving wijziging	Datum	Control
00	HdJ	Eerste opzet verkeersplan	13-05-2026	ARvD



Van Doorn

Opdrachtgever

Van Doorn Buitenruimte

Tekeningnummer

26VT004-0010-01

Projectomschrijving

Reconstructie St. Ansfridusstr.

Onderdeel

St. Anfridusstr. 37 tm 47, Amersfoort

Schaal	: 1:1	×1000	Blad	2	van	2
Contactpersoon	: M. Zuurmond		Datum uitgifte	: 13-05-'26		
Projectnummer	: 26VT004-0010		Formaat	: A3		
Documentstatus	: Concept		Getekend	: HdJ		
Documentsoort	: Fase 2		Gecontroleerd	: -		