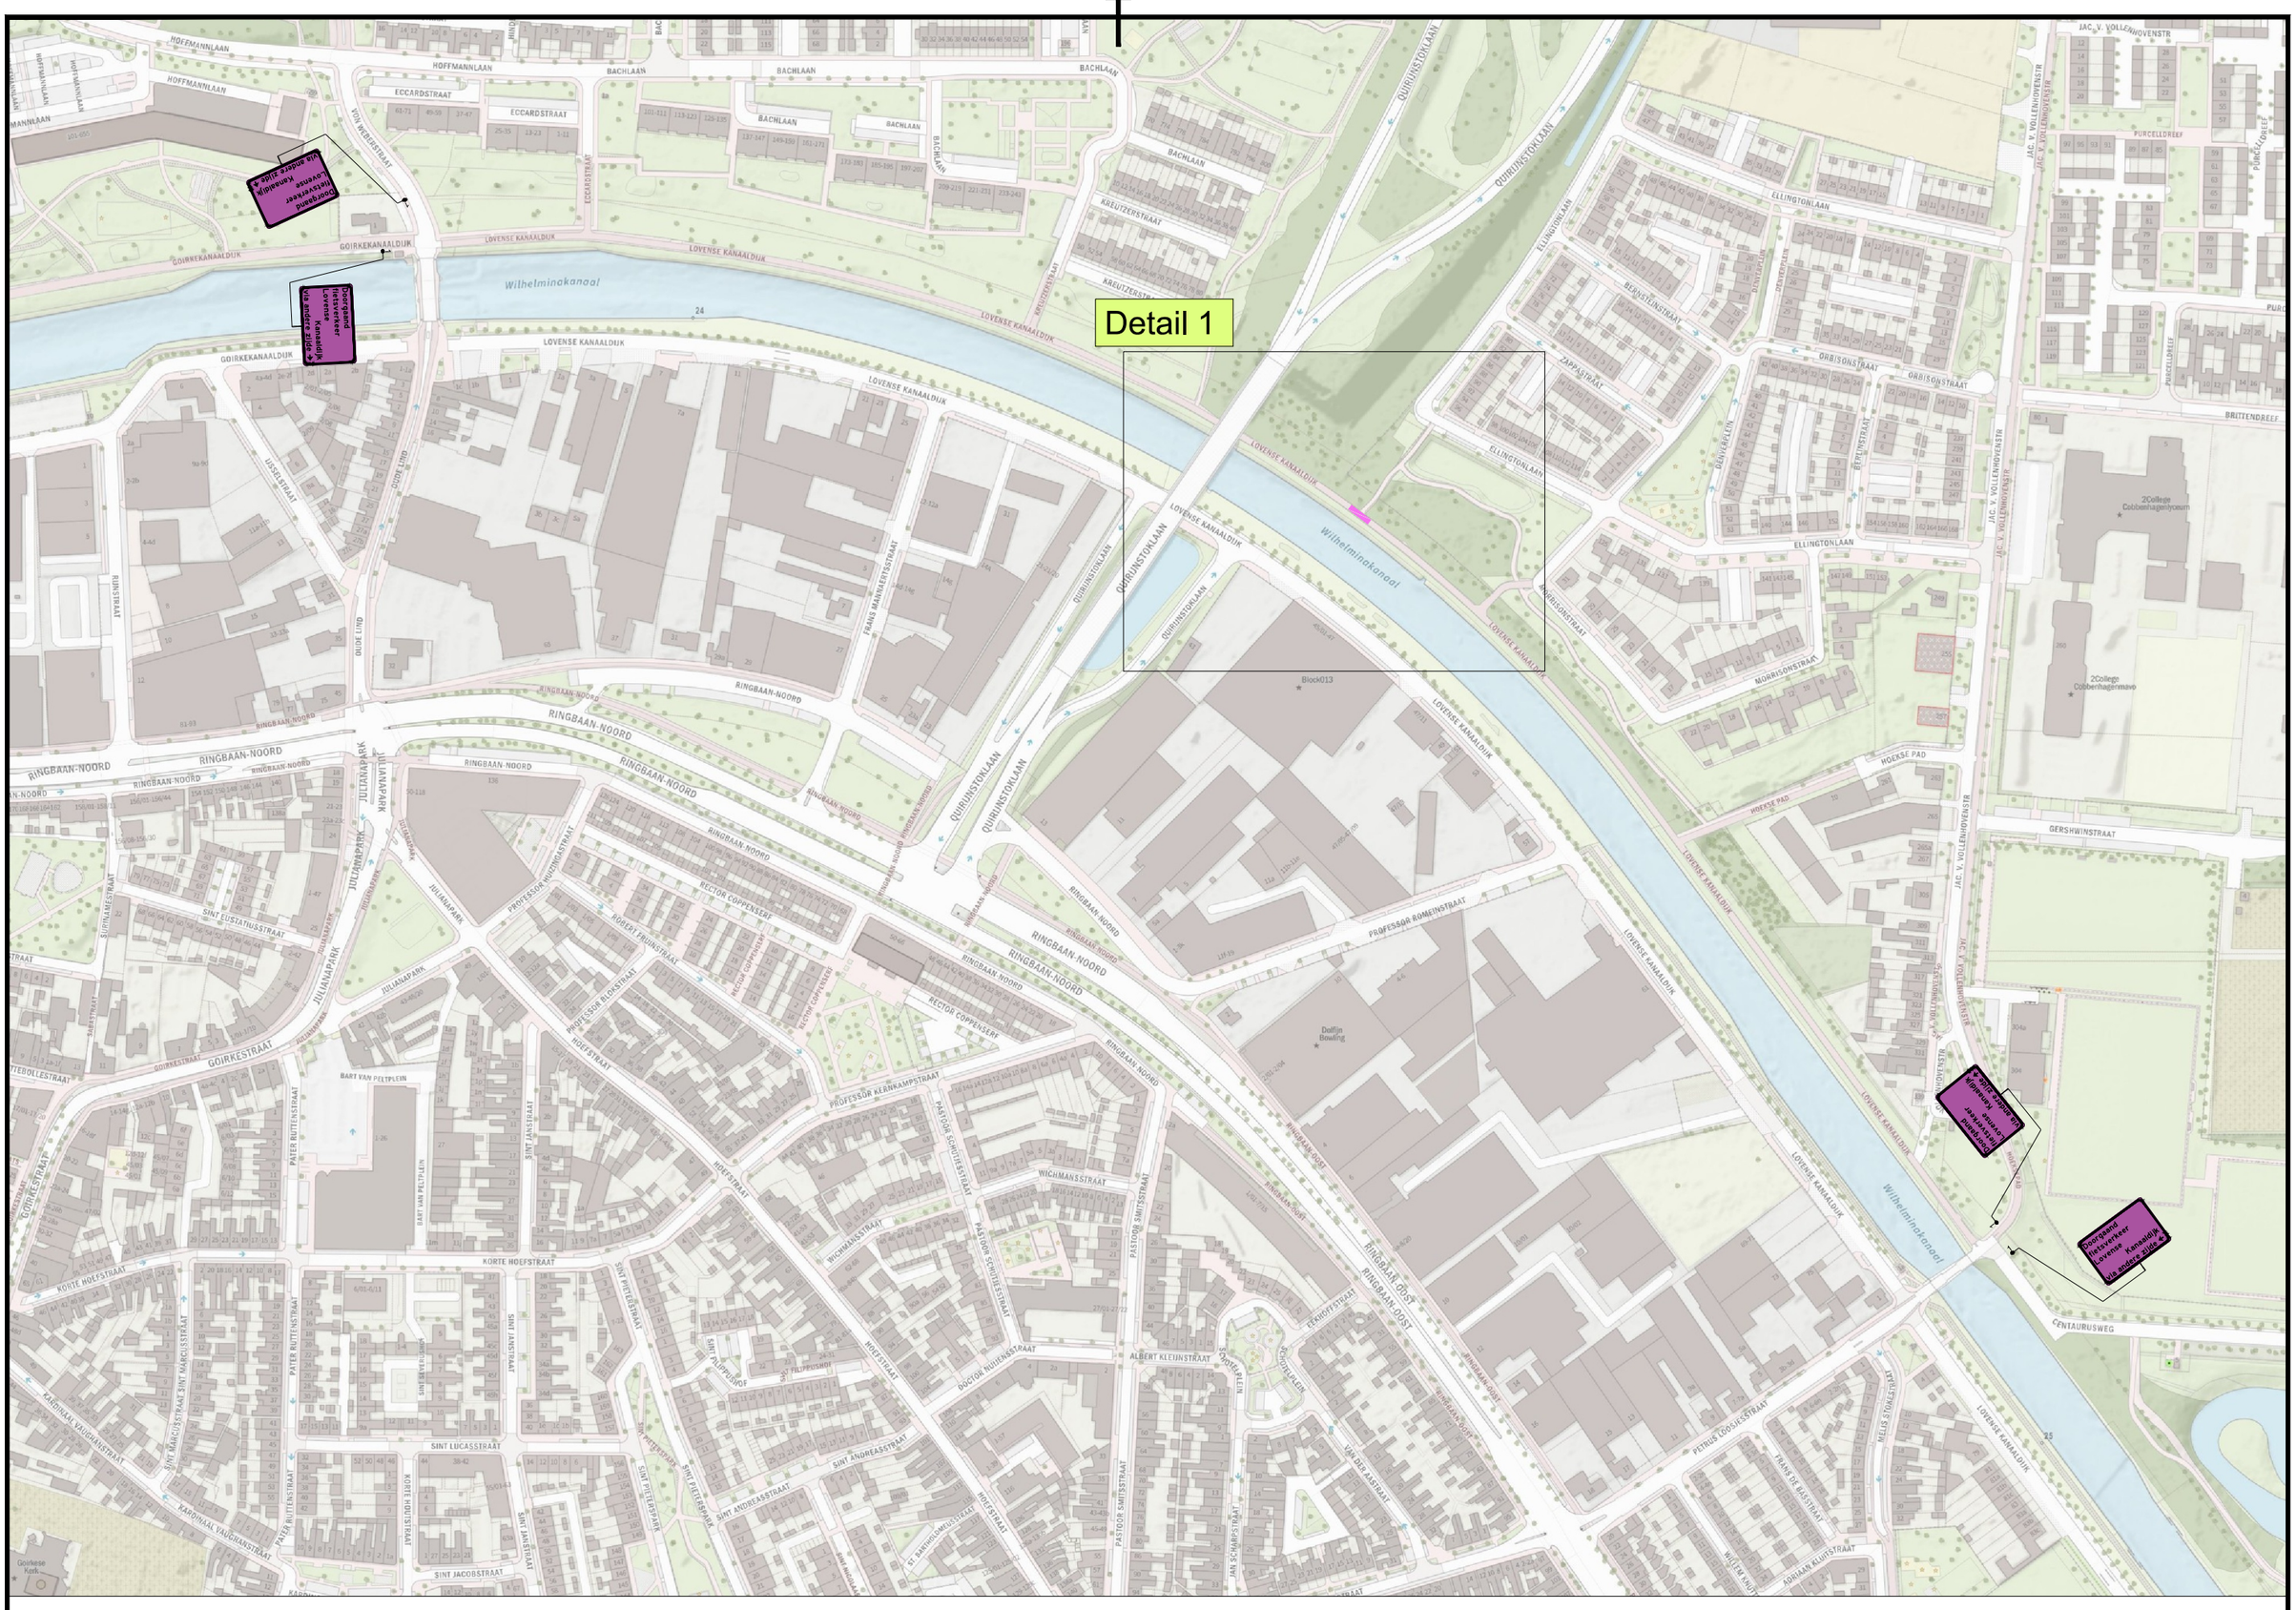

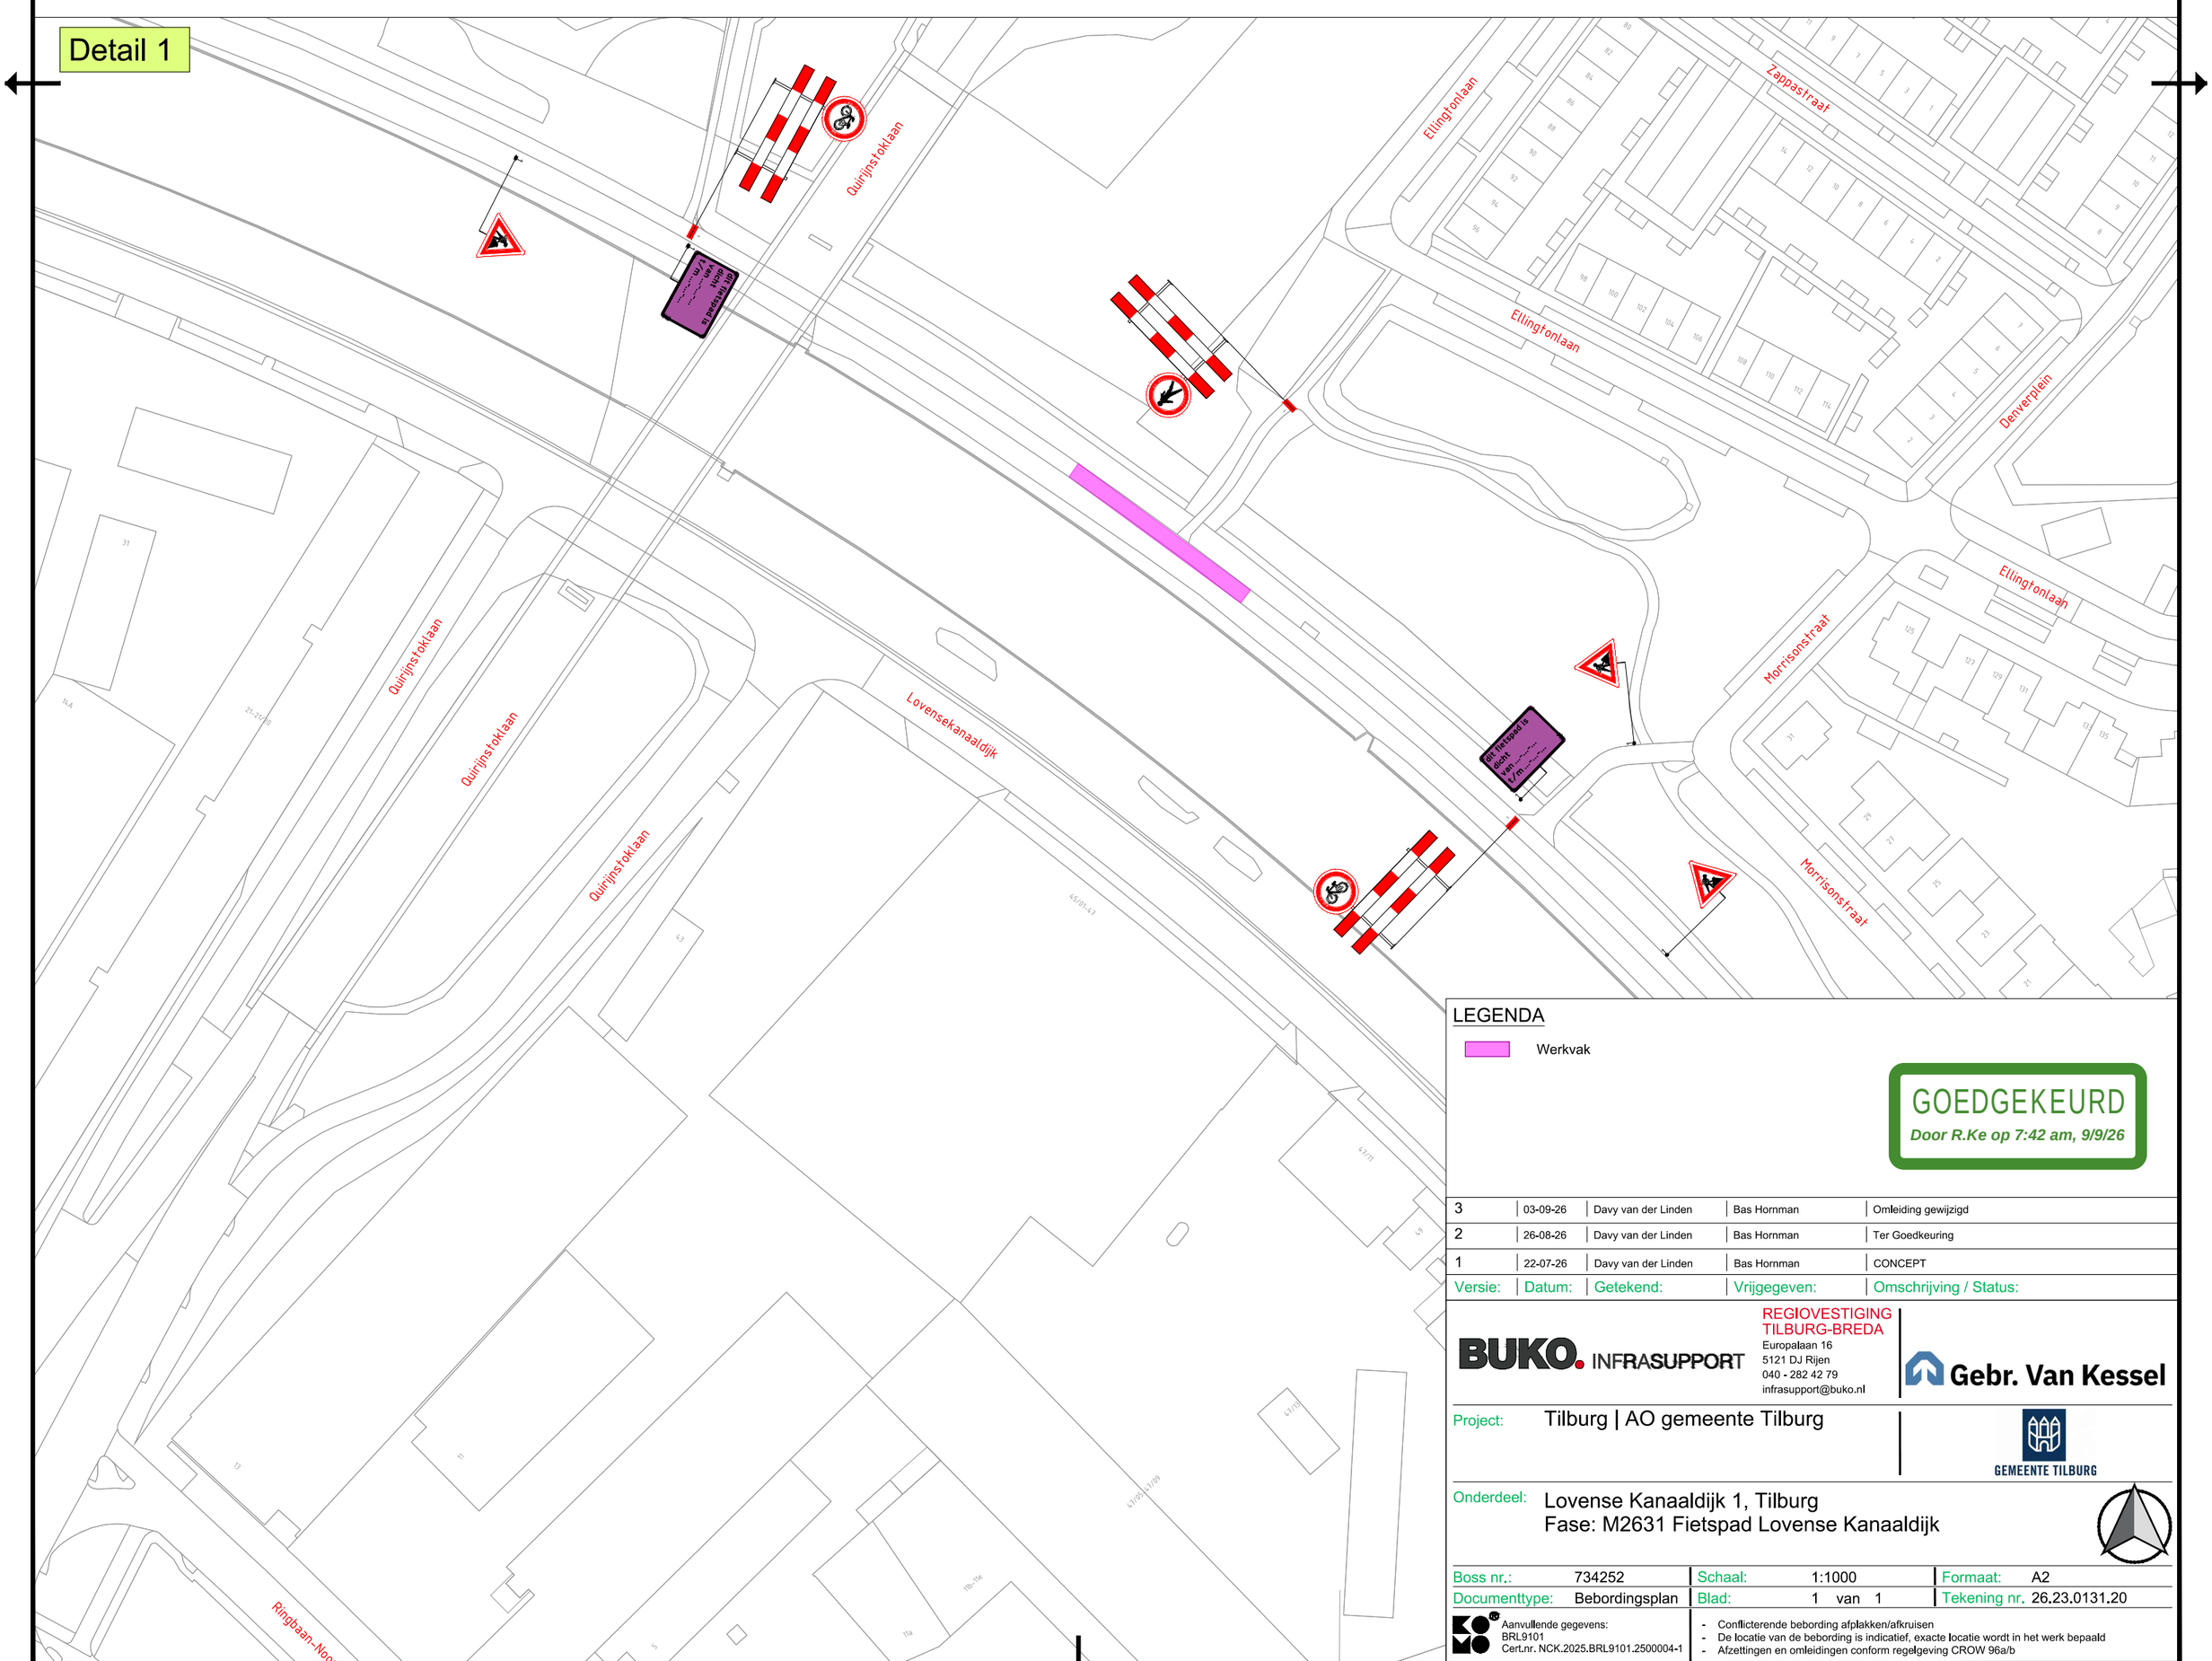

LEGENDA

Werkvak

GOEDGEKEURD
Door R.Ke op 7:42 am, 9/9/26

Versie:	Datum:	Getekend:	Vrijgegeven:	Omschrijving / Status:
3	03-09-26	Davy van der Linden	Bas Hornman	Omleiding gewijzigd
2	26-08-26	Davy van der Linden	Bas Hornman	Ter Goedkeuring
1	22-07-26	Davy van der Linden	Bas Hornman	CONCEPT

BUKO. INFRASUPPORT
REGIOVESTIGING TILBURG-BREDA
Europalaan 16
5121 DJ Rijen
040 - 282 42 79
infrasupport@buko.nl

Gebr. Van Kessel

Project: Tilburg | AO gemeente Tilburg

GEMEENTE TILBURG

Onderdeel: Lovense Kanaaldijk 1, Tilburg
Fase: M2631 Fietspad Lovense Kanaaldijk

Boss nr.:	734252	Schaal:	1:1000	Formaat:	A2
Documenttype:	Bebordingsplan	Blad:	1 van 1	Tekening nr.	26.23.0131.20

Aanvullende gegevens:
BRL9101
Cert.nr. NCK.2025.BRL9101.2500004-1

- Conflicterende bebording afplakken/afkruisen
- De locatie van de bebording is indicatief, exacte locatie wordt in het werk bepaald
- Afzettingen en omleidingen conform regelgeving CROW 96a/b

H:\7. Verkeersplannen - Tekenaars\Davy\01. Projecten\2026\26.23.0101 tm 26.23.0150\26.23.0131 AO Tilburg\26.23.0131.20 734252 M2631 Lovense Kanaaldijk Tilburg v3.dwg