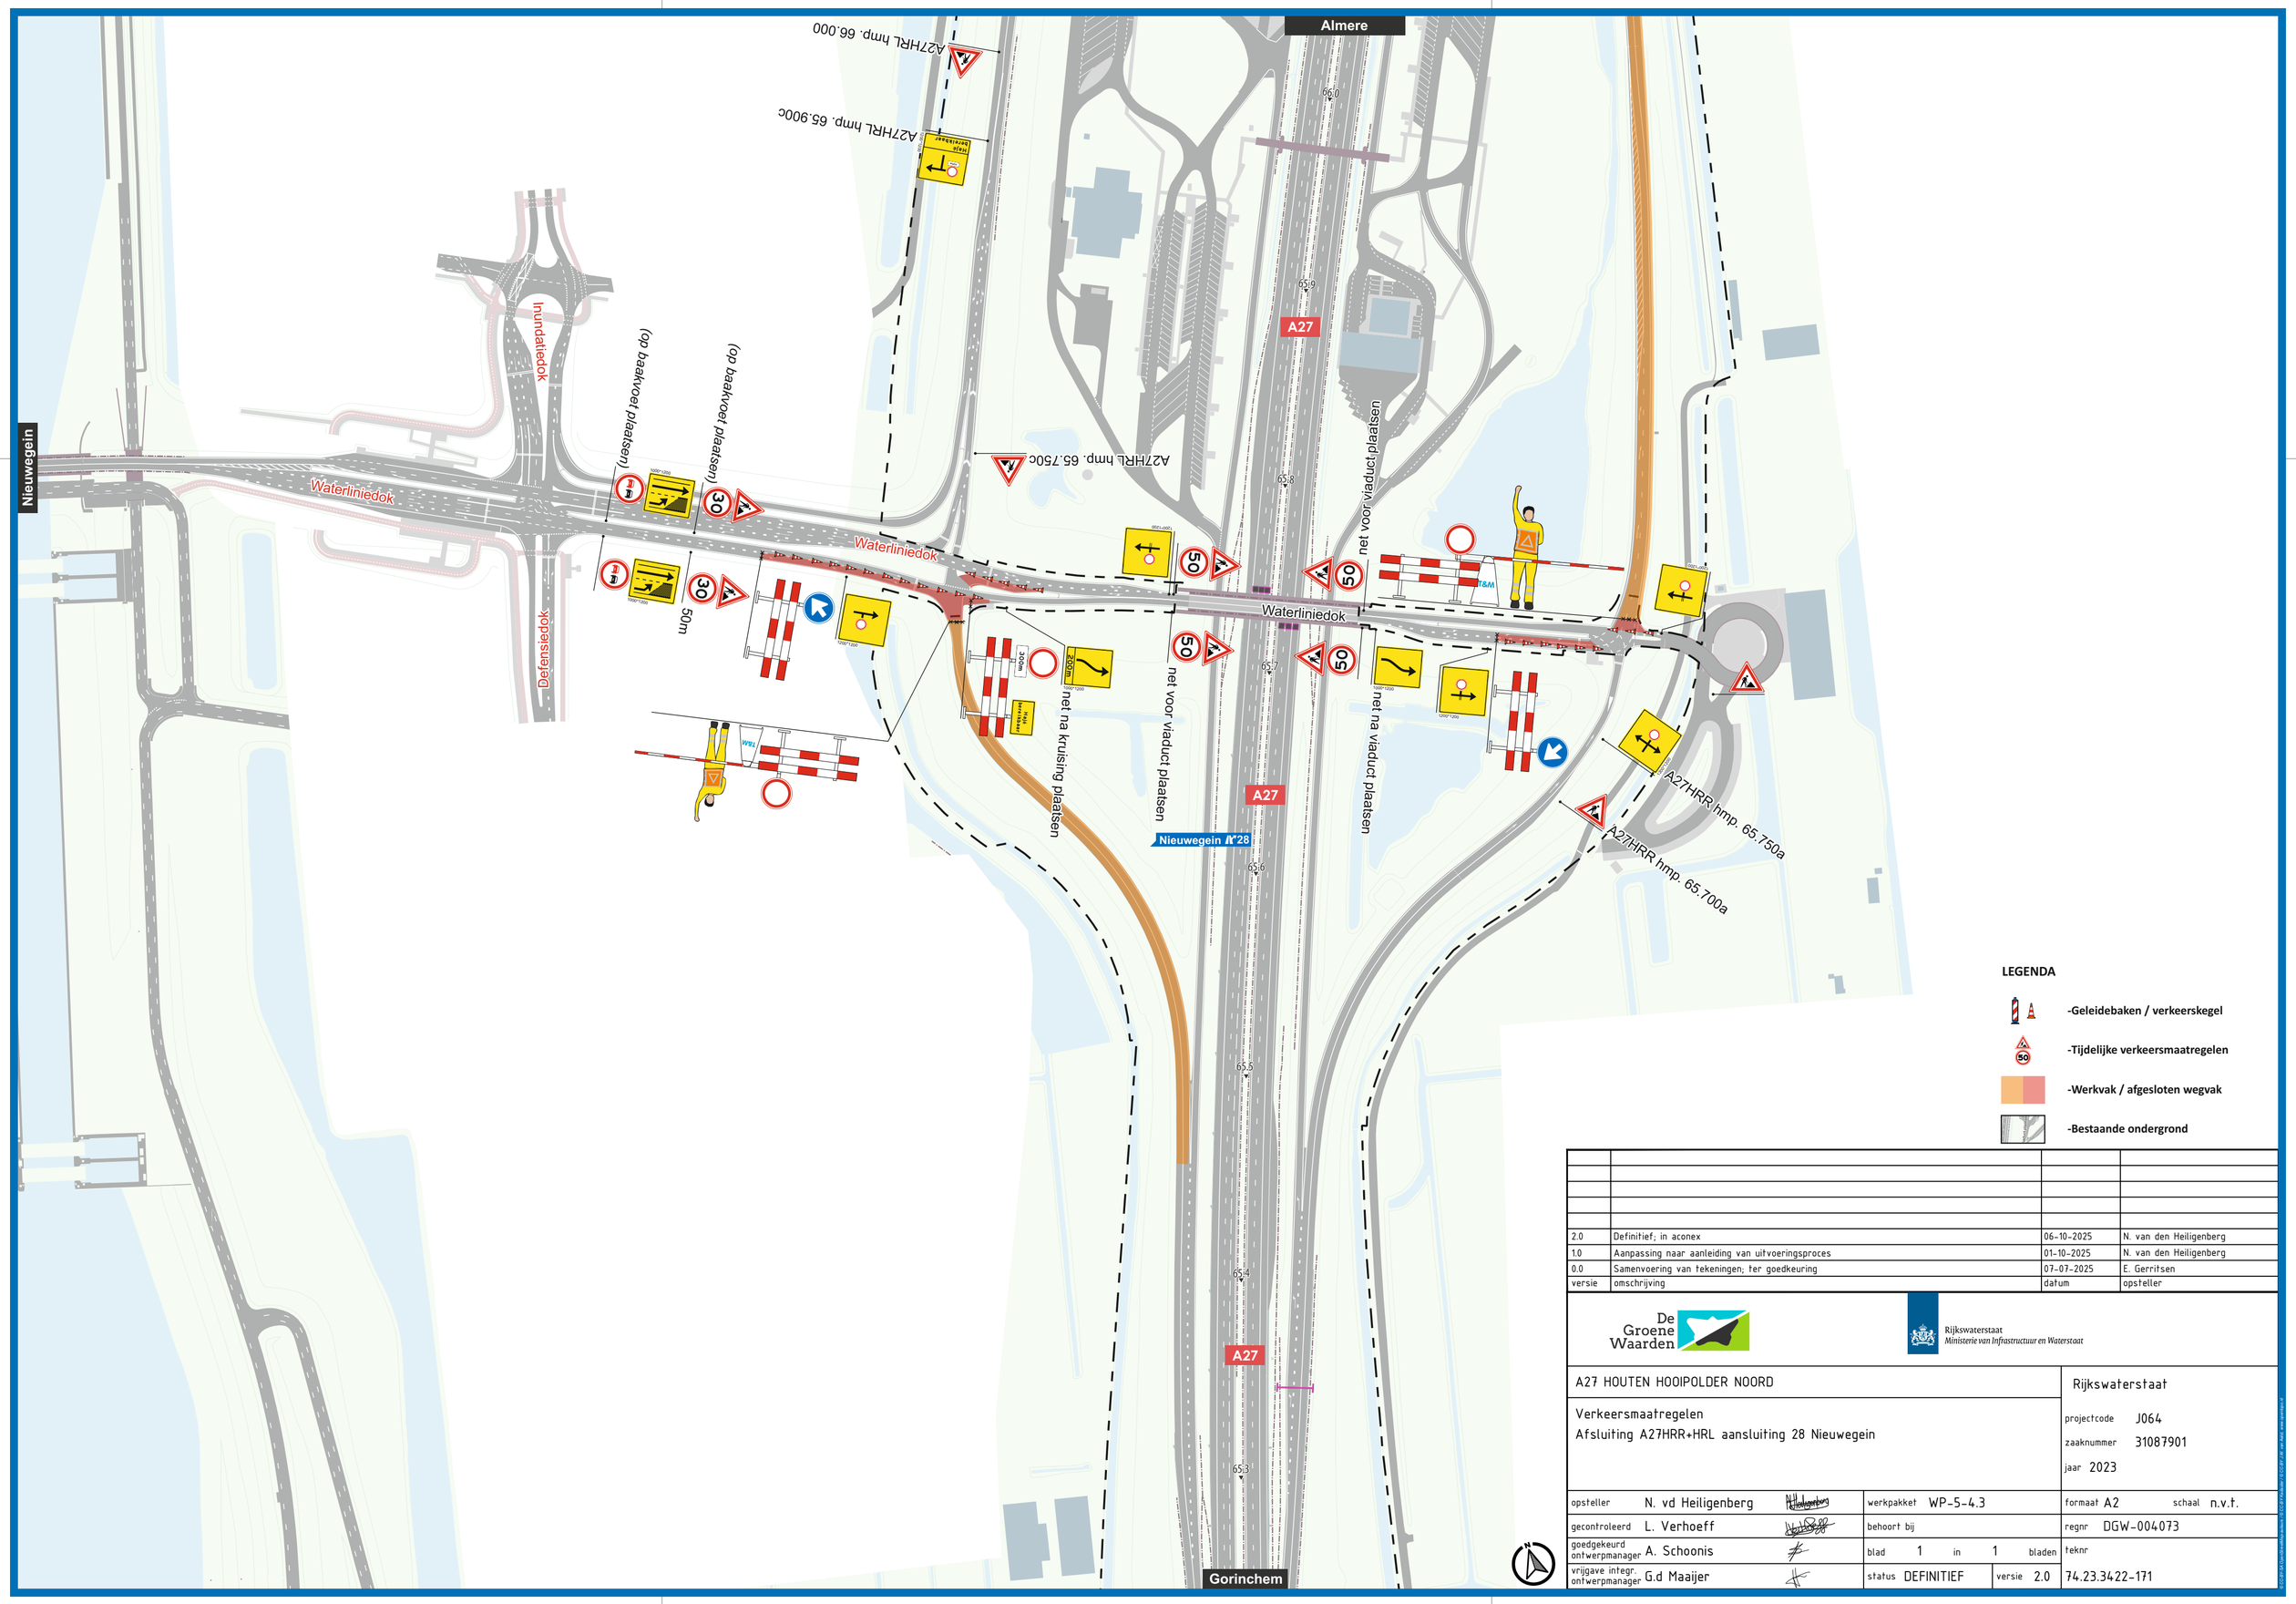

LEGENDA

- -Geleidebaken / verkeerskegel
- -Tijdelijke verkeersmaatregelen
- -Werkvak / afgesloten wegvak
- -Bestaande ondergrond

versie	omschrijving	datum	opsteller
2.0	Definitief; in aconex	06-10-2025	N. van den Heiligenberg
1.0	Aanpassing naar aanleiding van uitvoeringsproces	01-10-2025	N. van den Heiligenberg
0.0	Samenvoering van tekeningen; ter goedkeuring	07-07-2025	E. Gerritsen

De Groene Waarden

Rijkswaterstaat
Ministerie van Infrastructuur en Waterstaat

A27 HOUTEN HOOIPOLDER NOORD

Verkeersmaatregelen
Afsluiting A27HRR+HRL aansluiting 28 Nieuwegein

Rijkswaterstaat

projectcode J064
zaaknummer 31087901
jaar 2023

opsteller	N. vd Heiligenberg	werkpakket WP-5-4.3	formaat A2 schaal n.v.t.
gecontroleerd	L. Verhoeff	behoort bij	regnr DGW-004073
goedgekeurd ontwerpmanager	A. Schoonis	blad 1 in 1 bladen	teknr
vrijgave integr. ontwerpmanager	G.d Maaijer	status DEFINITIEF versie 2.0	74.23.3422-171