


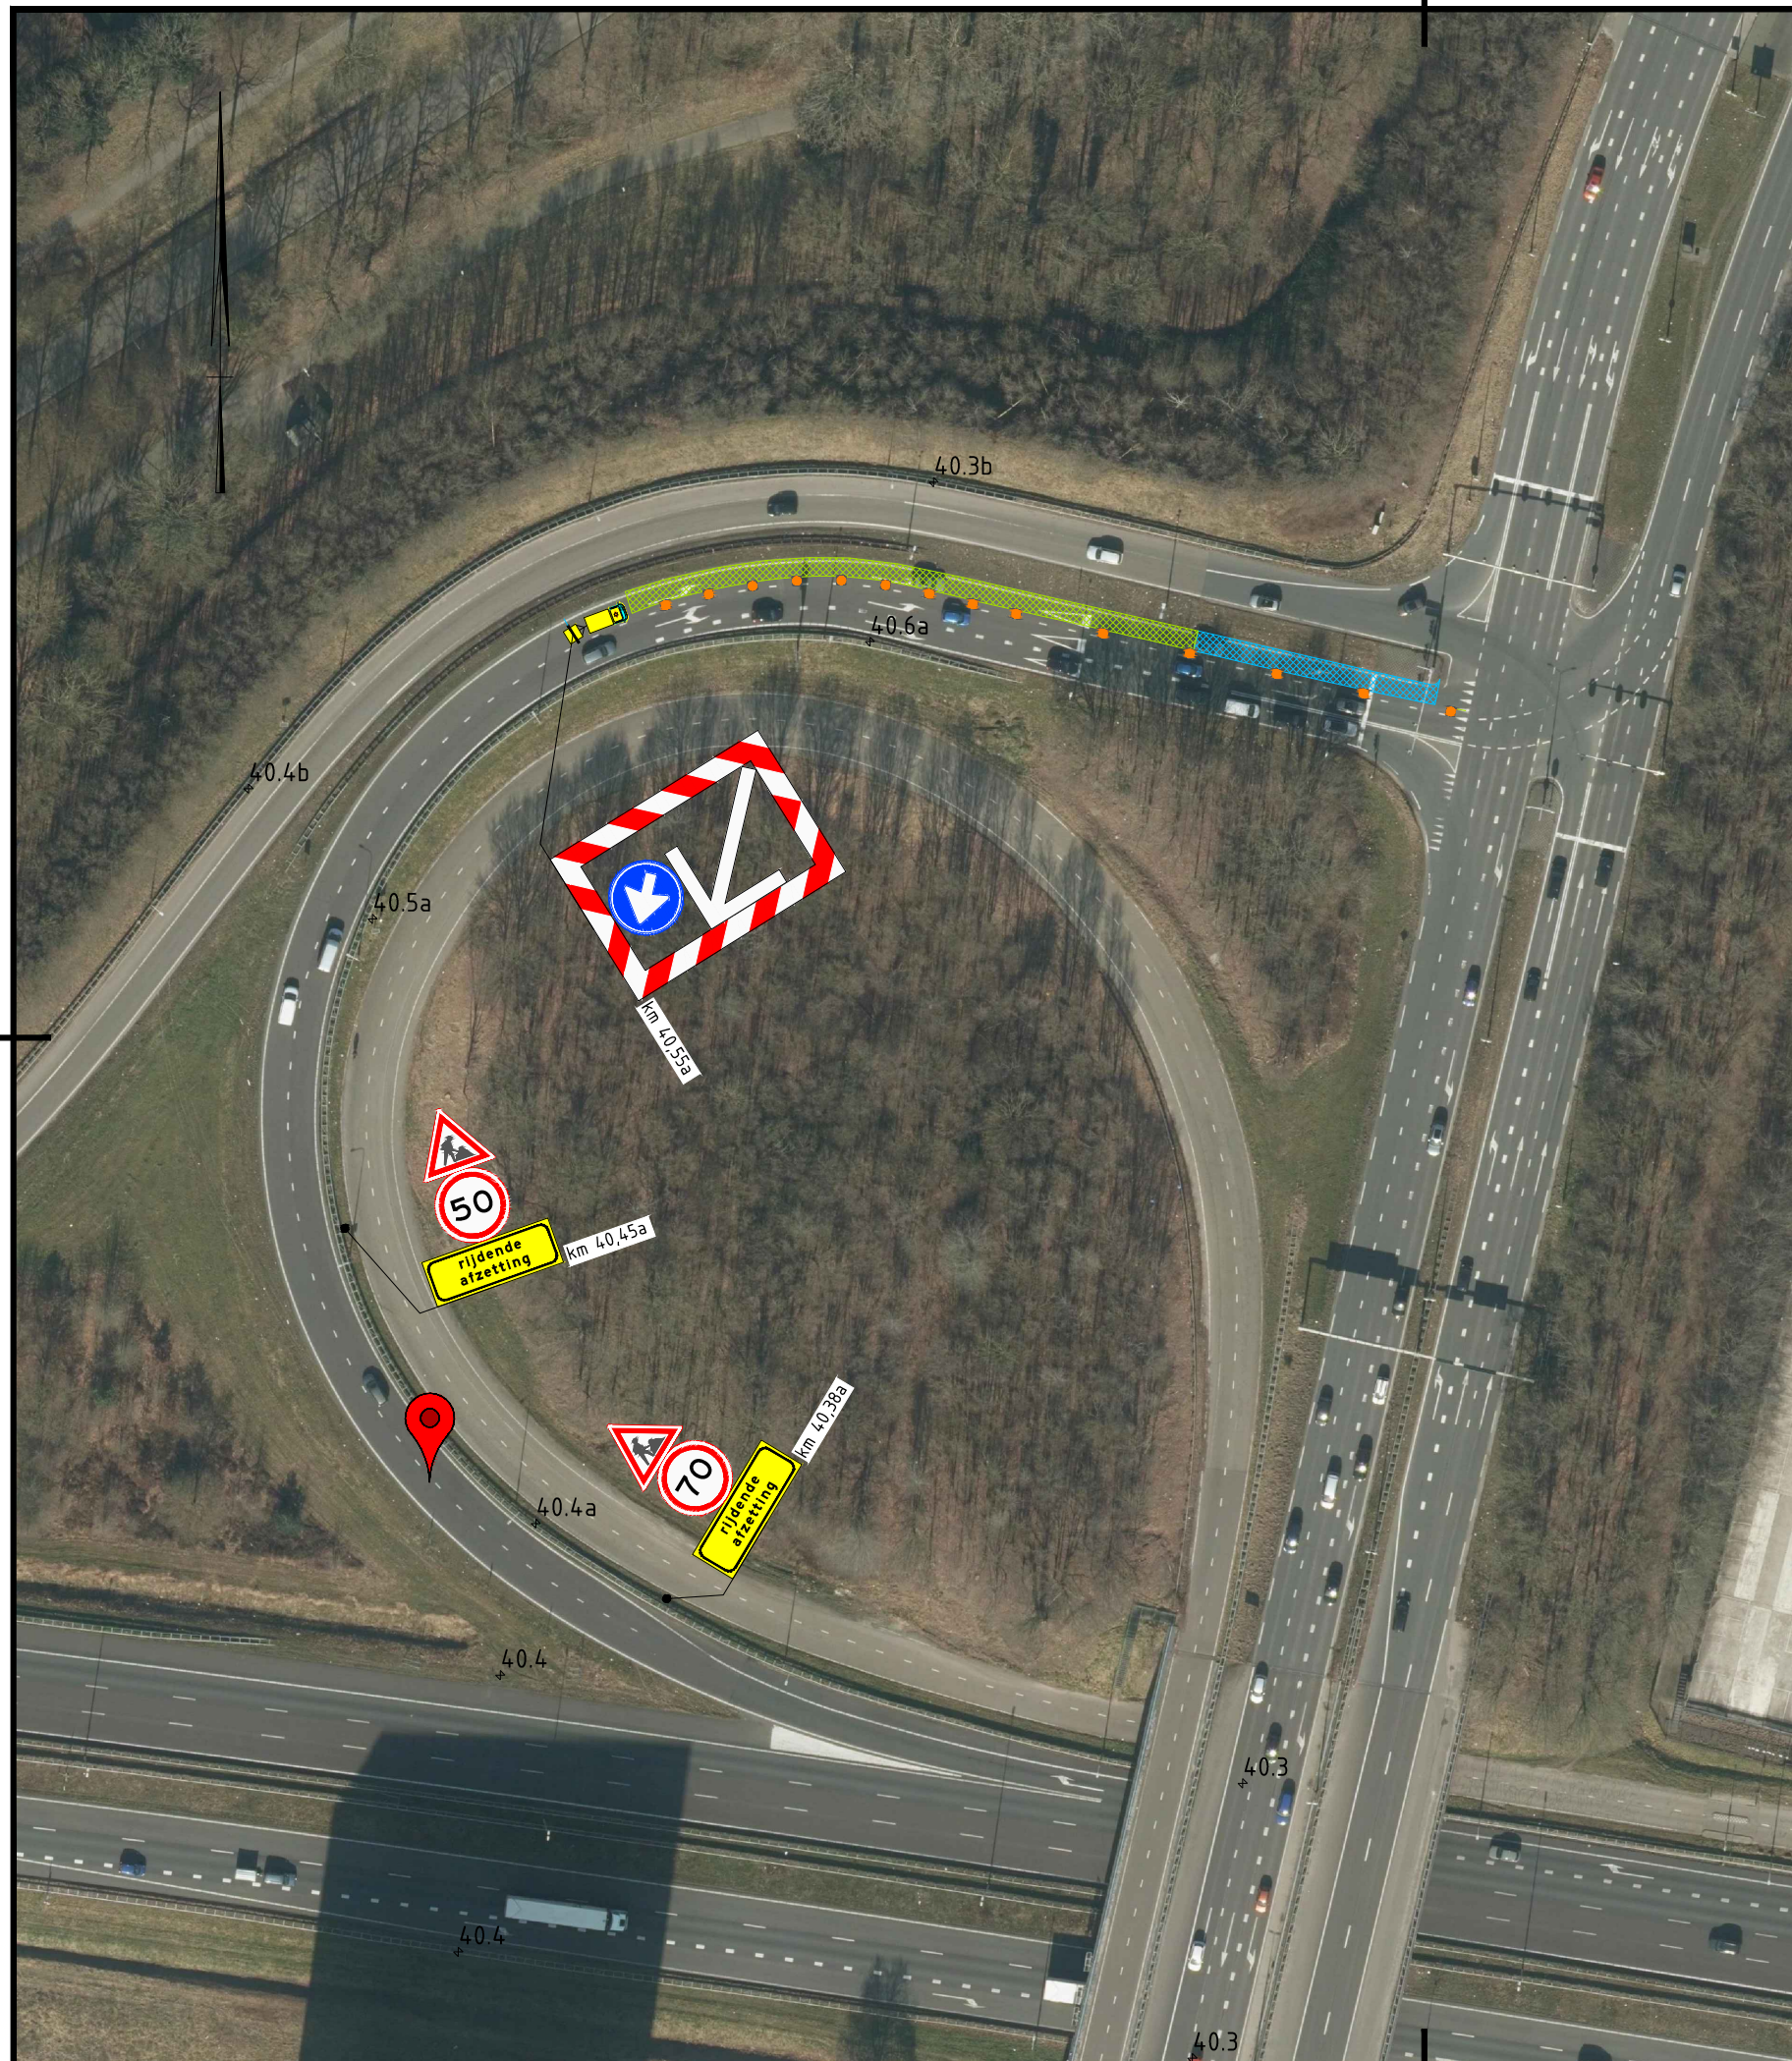

Legenda

- Werkruimte
- Gesloten wegvak
- Verkeersborden (retroreflecterend, klasse III)
- Locatie Google Maps
- Geleidekegel h=0,75m

Conflicterende RVV-bebording afplakken/afdraaien

Conflicterende NBD-bebording afplakken indien werkzaamheden > 24uur

1.0	25-08-2026	Eerste uitgave	ChTo		JaTh				KeGa	
Versie	Datum	Omschrijving	Opsteller		Gecontroleerd		Geautoriseerd		Vrijgegeven	

Heijmans Wegspecialismen
Afd. Verkeerstechnieken

Graafsebaan 67 Postbus 766 T +31 (0)73 543 58 73
5248 JT Rosmalen 5201 AT 's-Hertogenbosch

GOEDGEKEURD

Door R.Ke op 10:03 am, 8/31/26

NBD 2026

Tijdelijke verkeersmaatregelen

A58 HRR aansluiting 11a

locatie 11125-020



Documentsoort	Tekening
Projectnummer	G.029956.2.4127.03.0427
Schaal	1:1000
Formaat	A3
In	1 bladen, blad nr. 1
Gemeten	
Tekeningnummer	G.029956.0427-VKM-001
Versie	1.0