
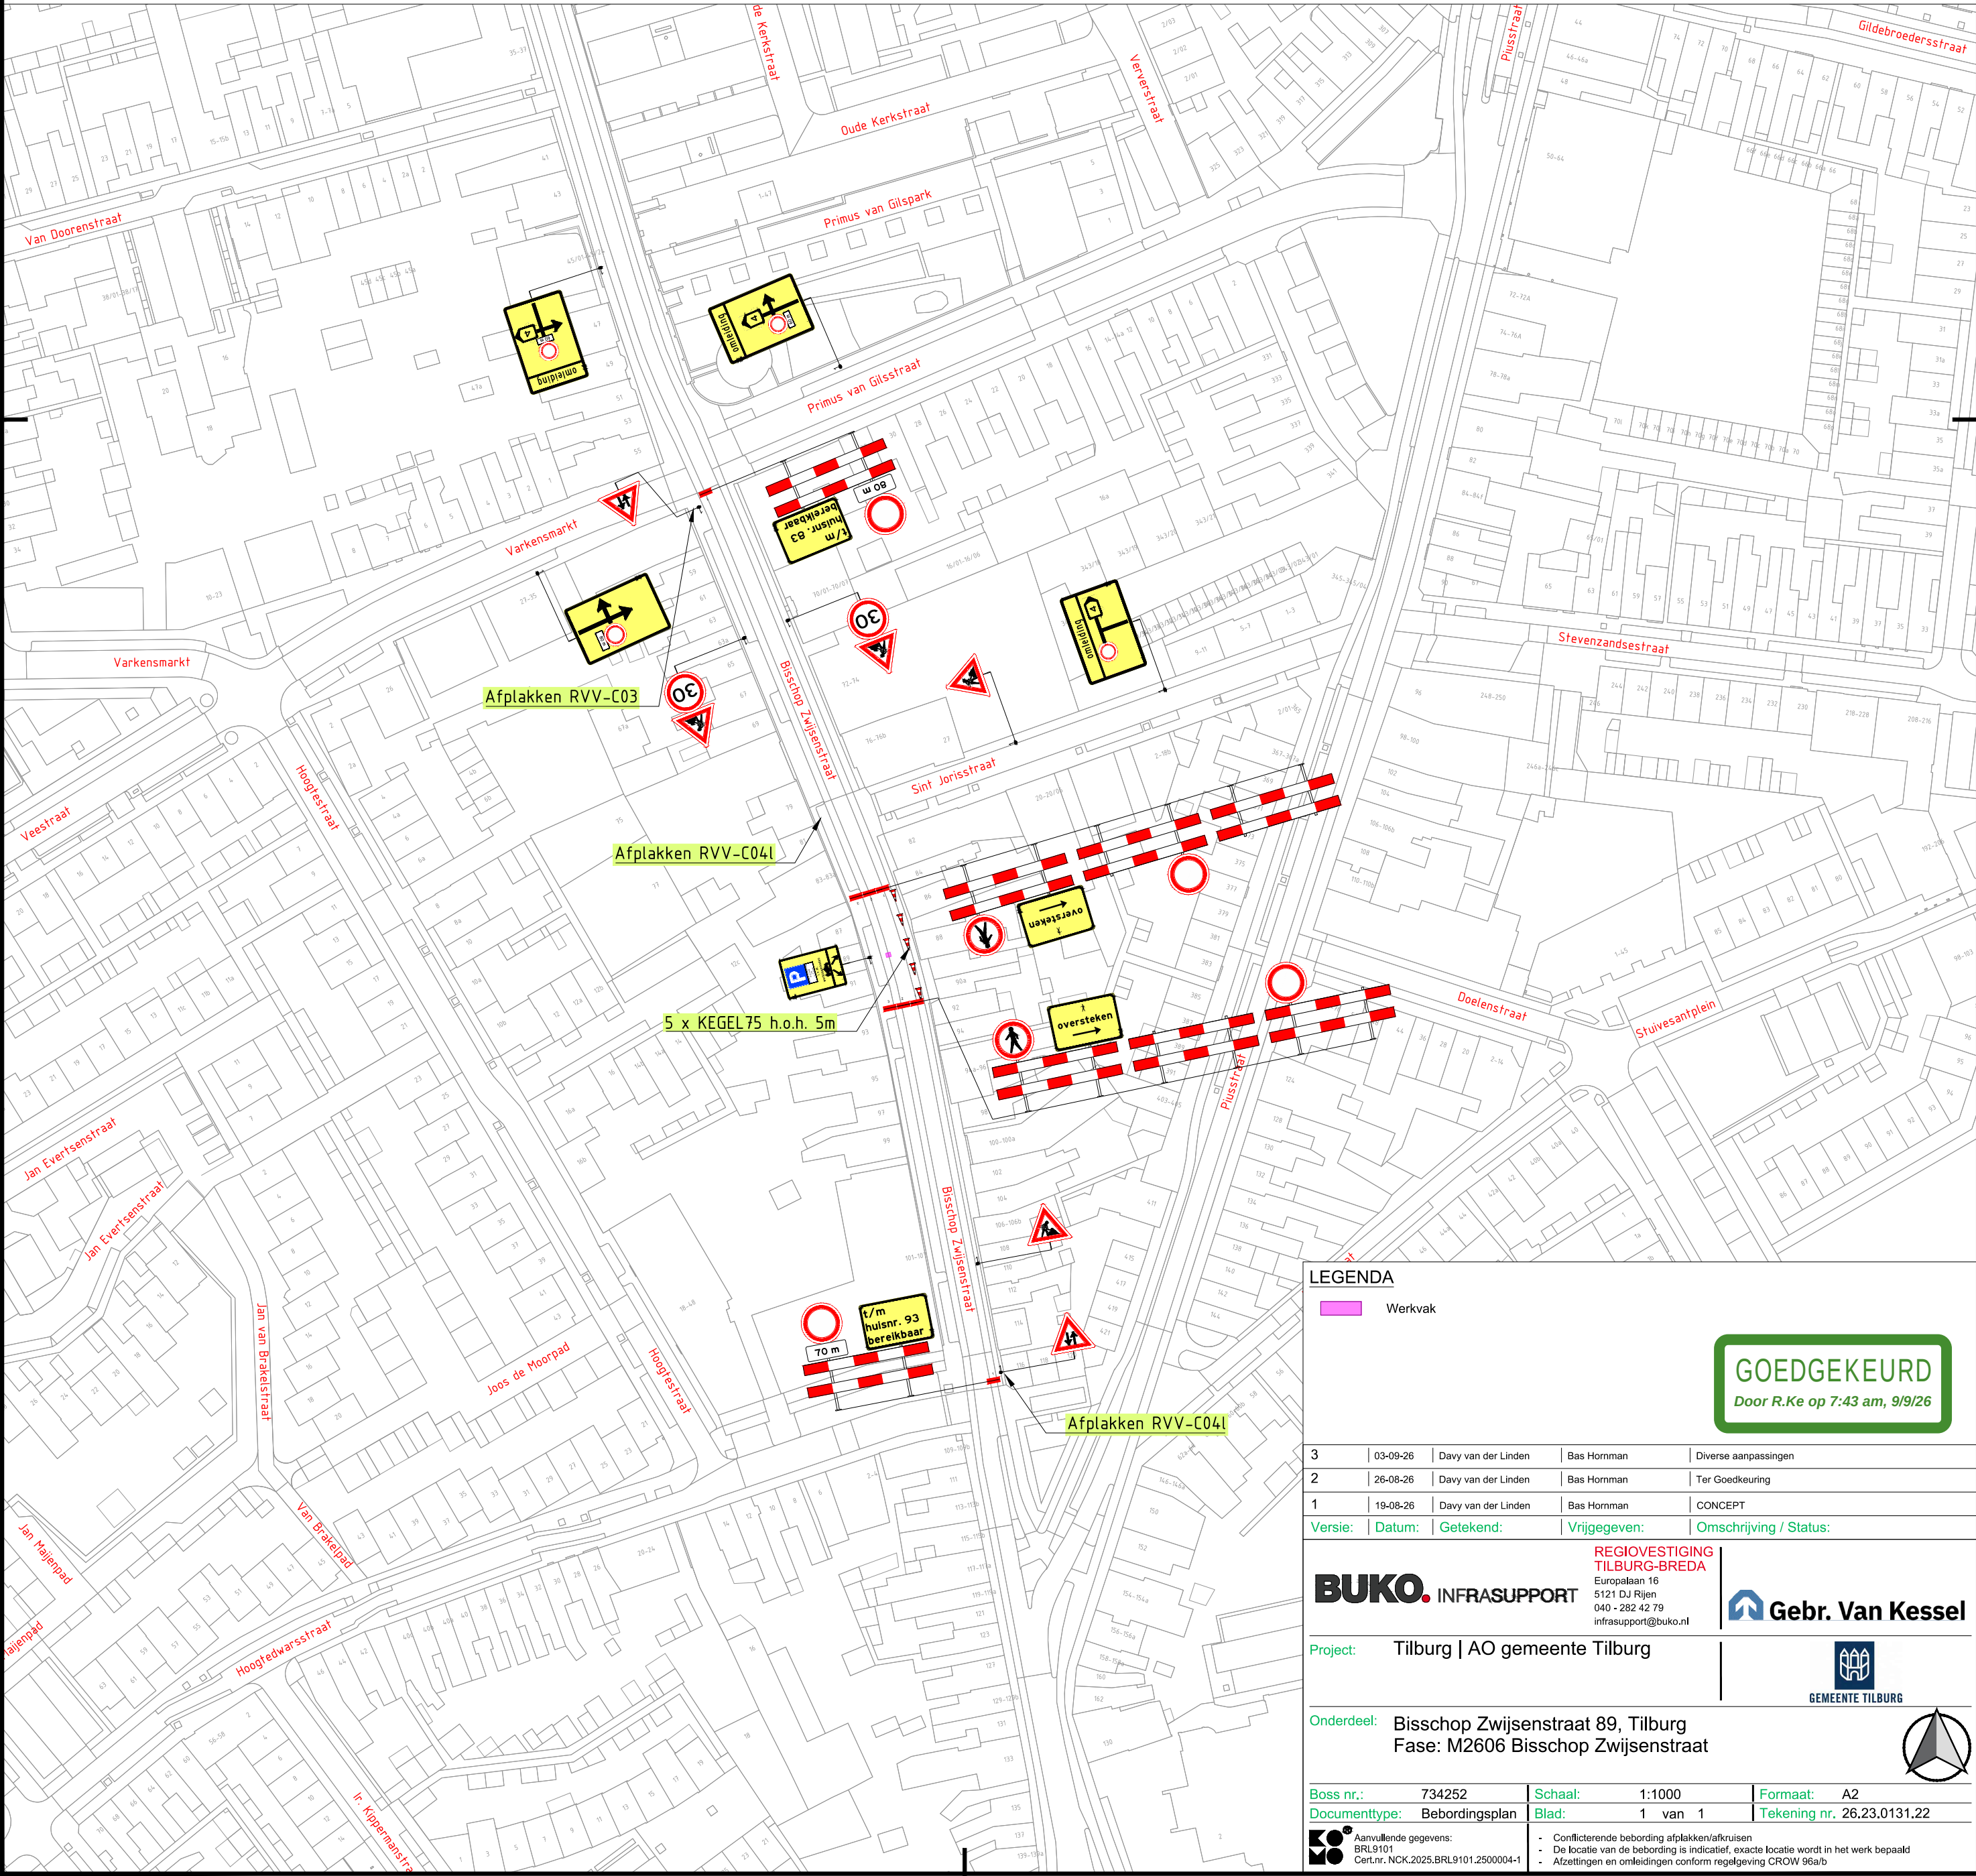
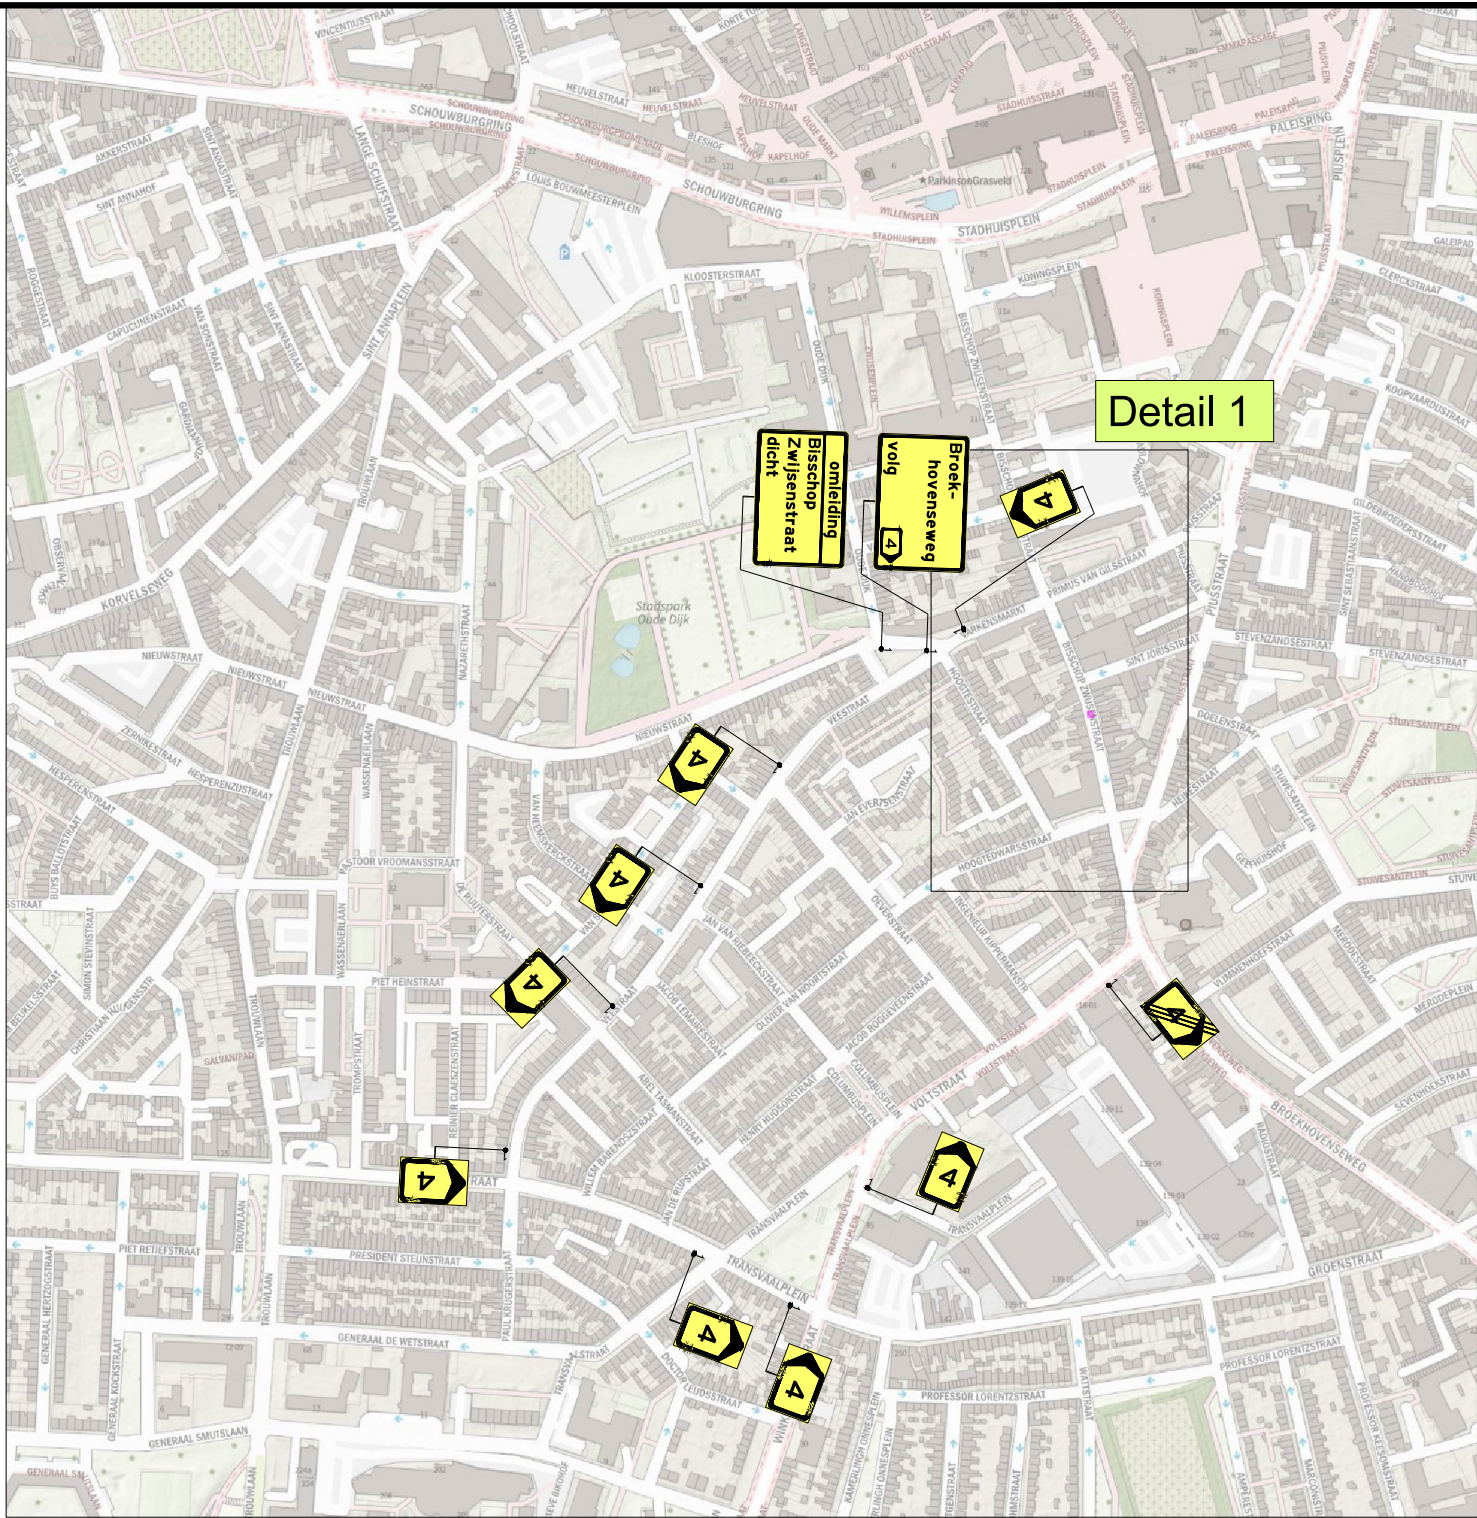


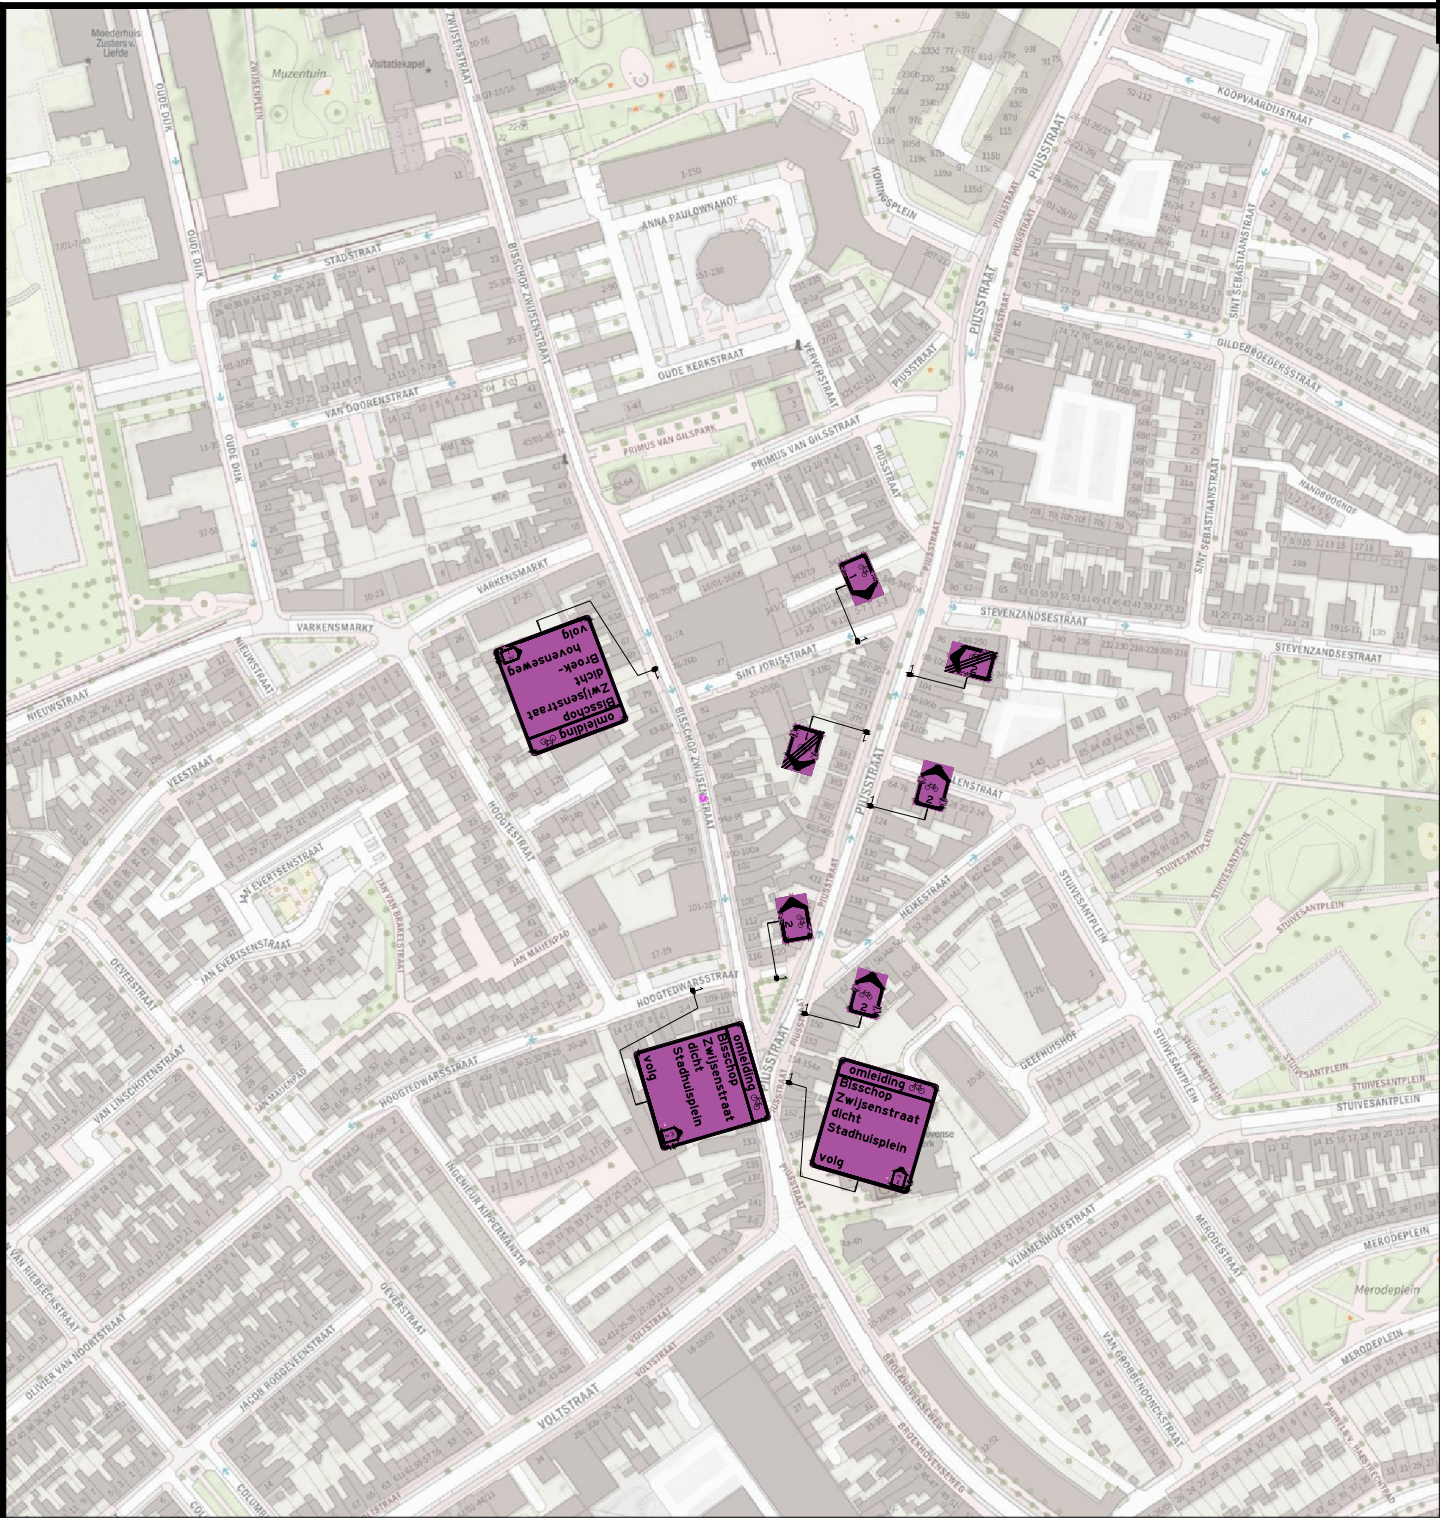

LEGENDA

Werkvak

GOEDGEKEURD
Door R.Ke op 7:43 am, 9/9/26

3	03-09-26	Davy van der Linden	Bas Homman	Diverse aanpassingen
2	26-08-26	Davy van der Linden	Bas Homman	Ter Goedkeuring
1	19-08-26	Davy van der Linden	Bas Homman	CONCEPT
Versie:		Datum:	Vrijgegeven:	Omschrijving / Status:
BUKO. INFRA SUPPORT			REGIOVESTIGING TILBURG-BREDA Europalaan 16 5121 DJ Rijen 040 - 285 42 79 infra support@buko.nl  Gebr. Van Kessel	
Project:		Tilburg AO gemeente Tilburg		
		 GEMEENTE TILBURG		
Onderdeel:		Bisschop Zwijzenstraat 89, Tilburg Fase: M2606 Bisschop Zwijzenstraat		
				
Boss nr.:		734252	Schaal:	1:1000
Documenttype:		Beoordelingsplan	Blad:	1 van 1
			Tekening nr.	26.23.0131.22
 Aanvullende gegevens: BRL9101 Cert.nr., NCK.2025.BRL9101.2500004-1 • Conflicterende bebording afplakken/afruisen • De locatie van de bebording is indicatief, exacte locatie wordt in het werk bepaald • Afzettingen en omleidingen conform regelgeving CROW 96a/b				