
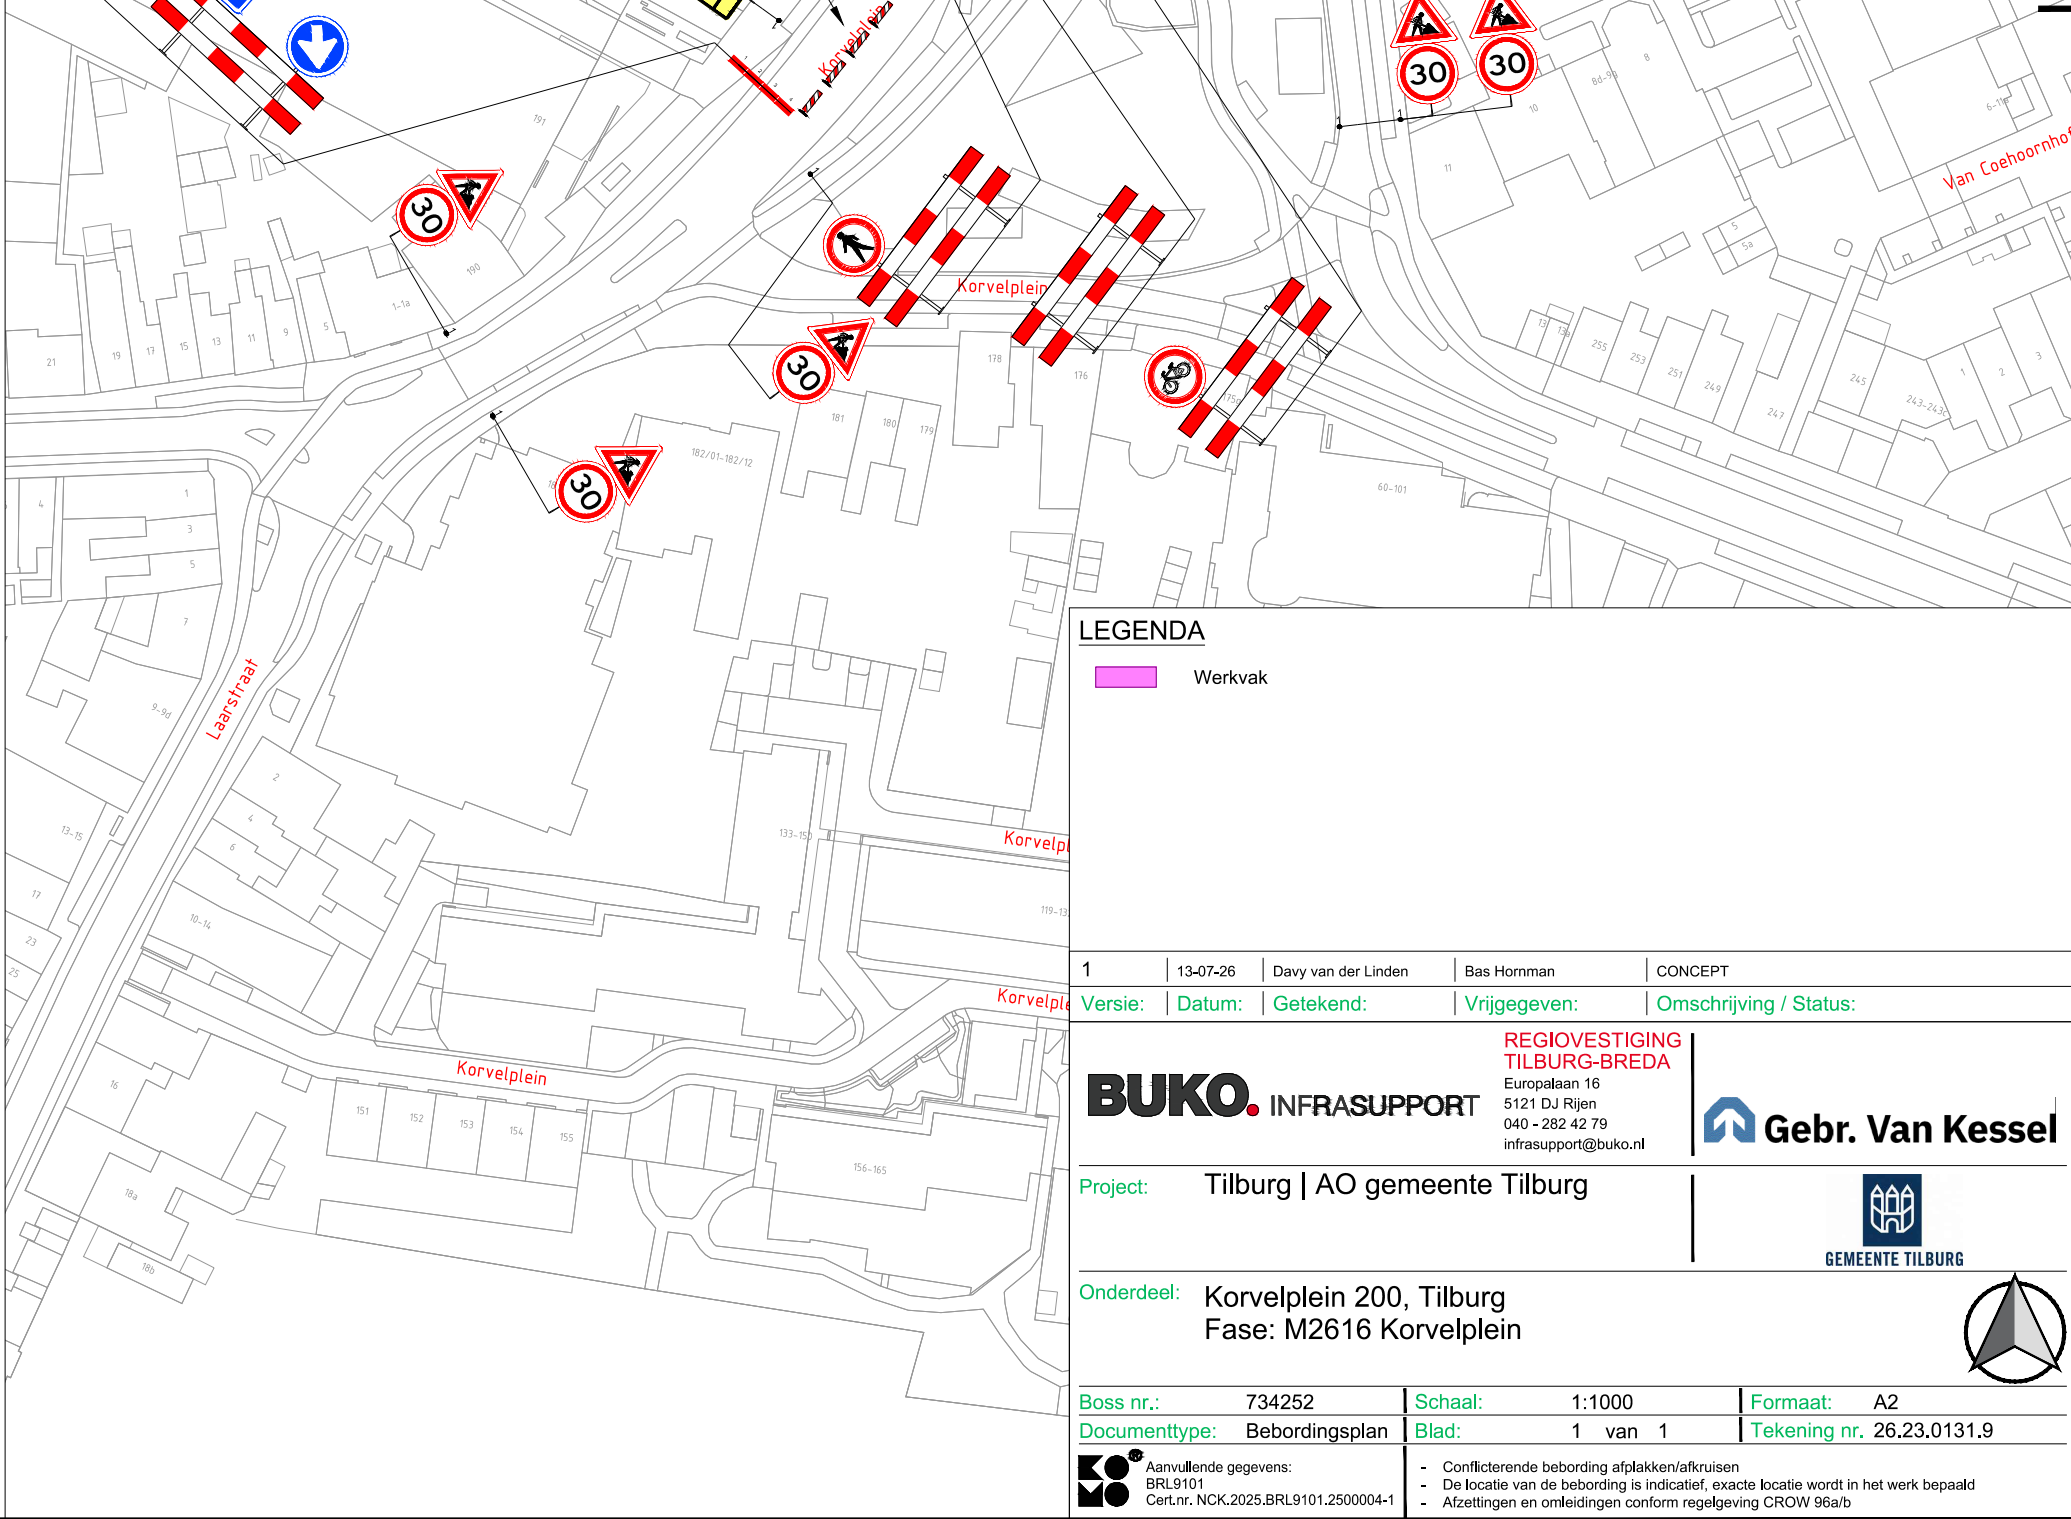
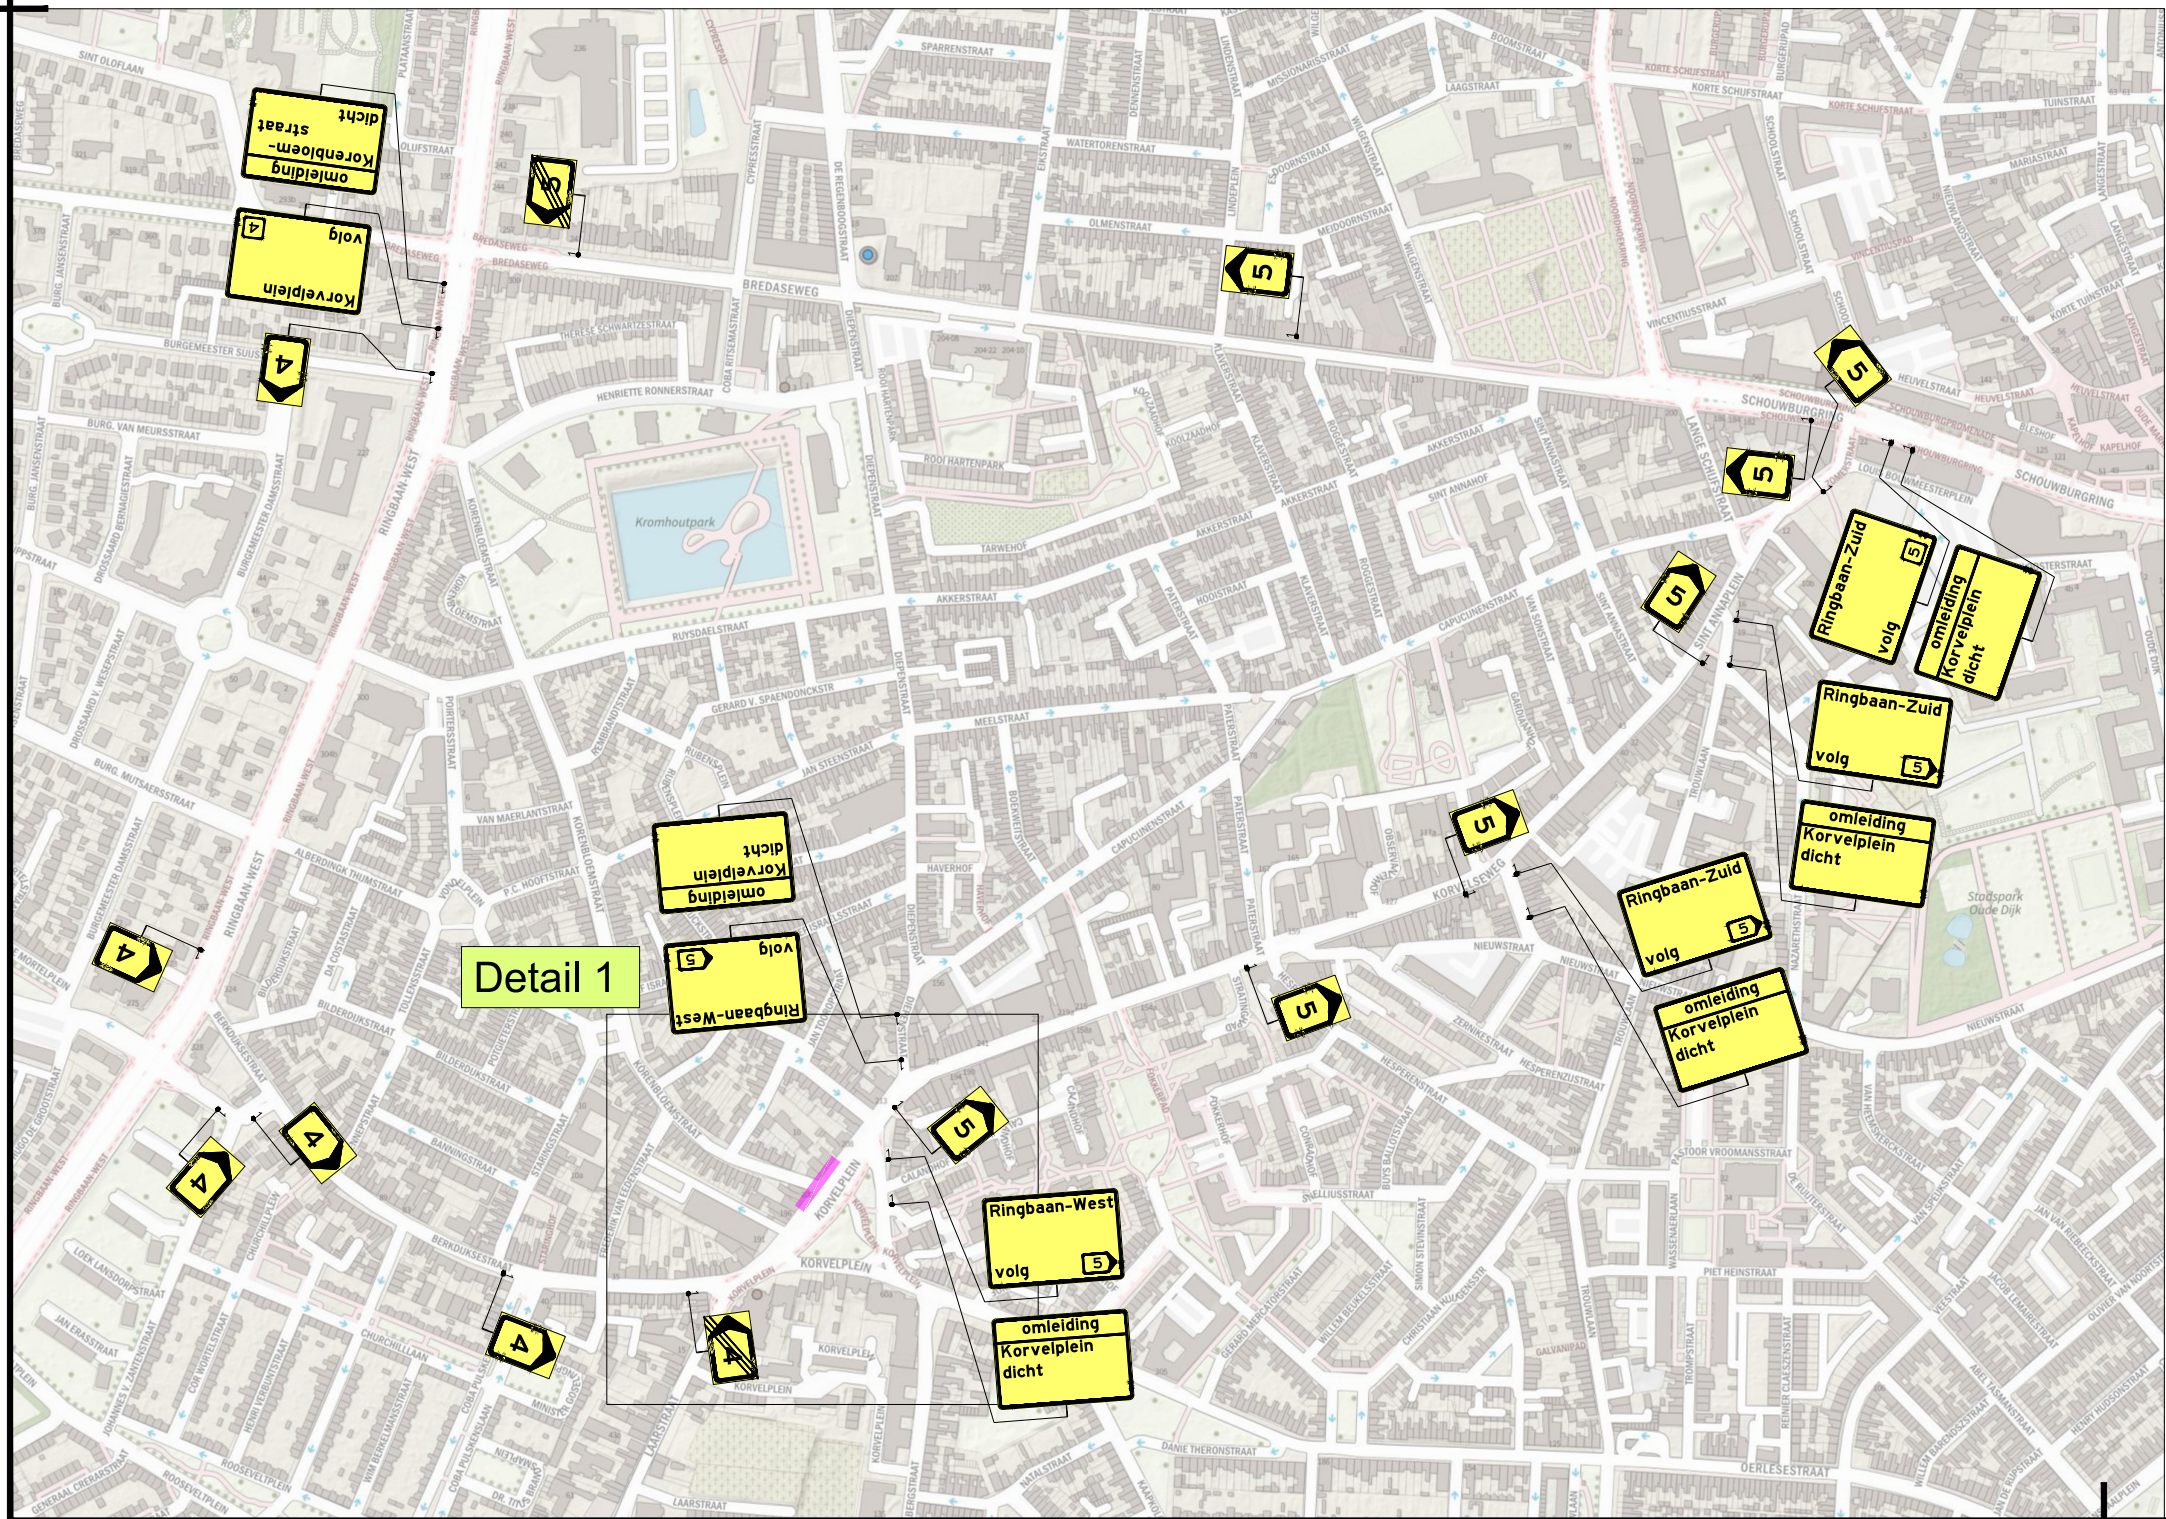
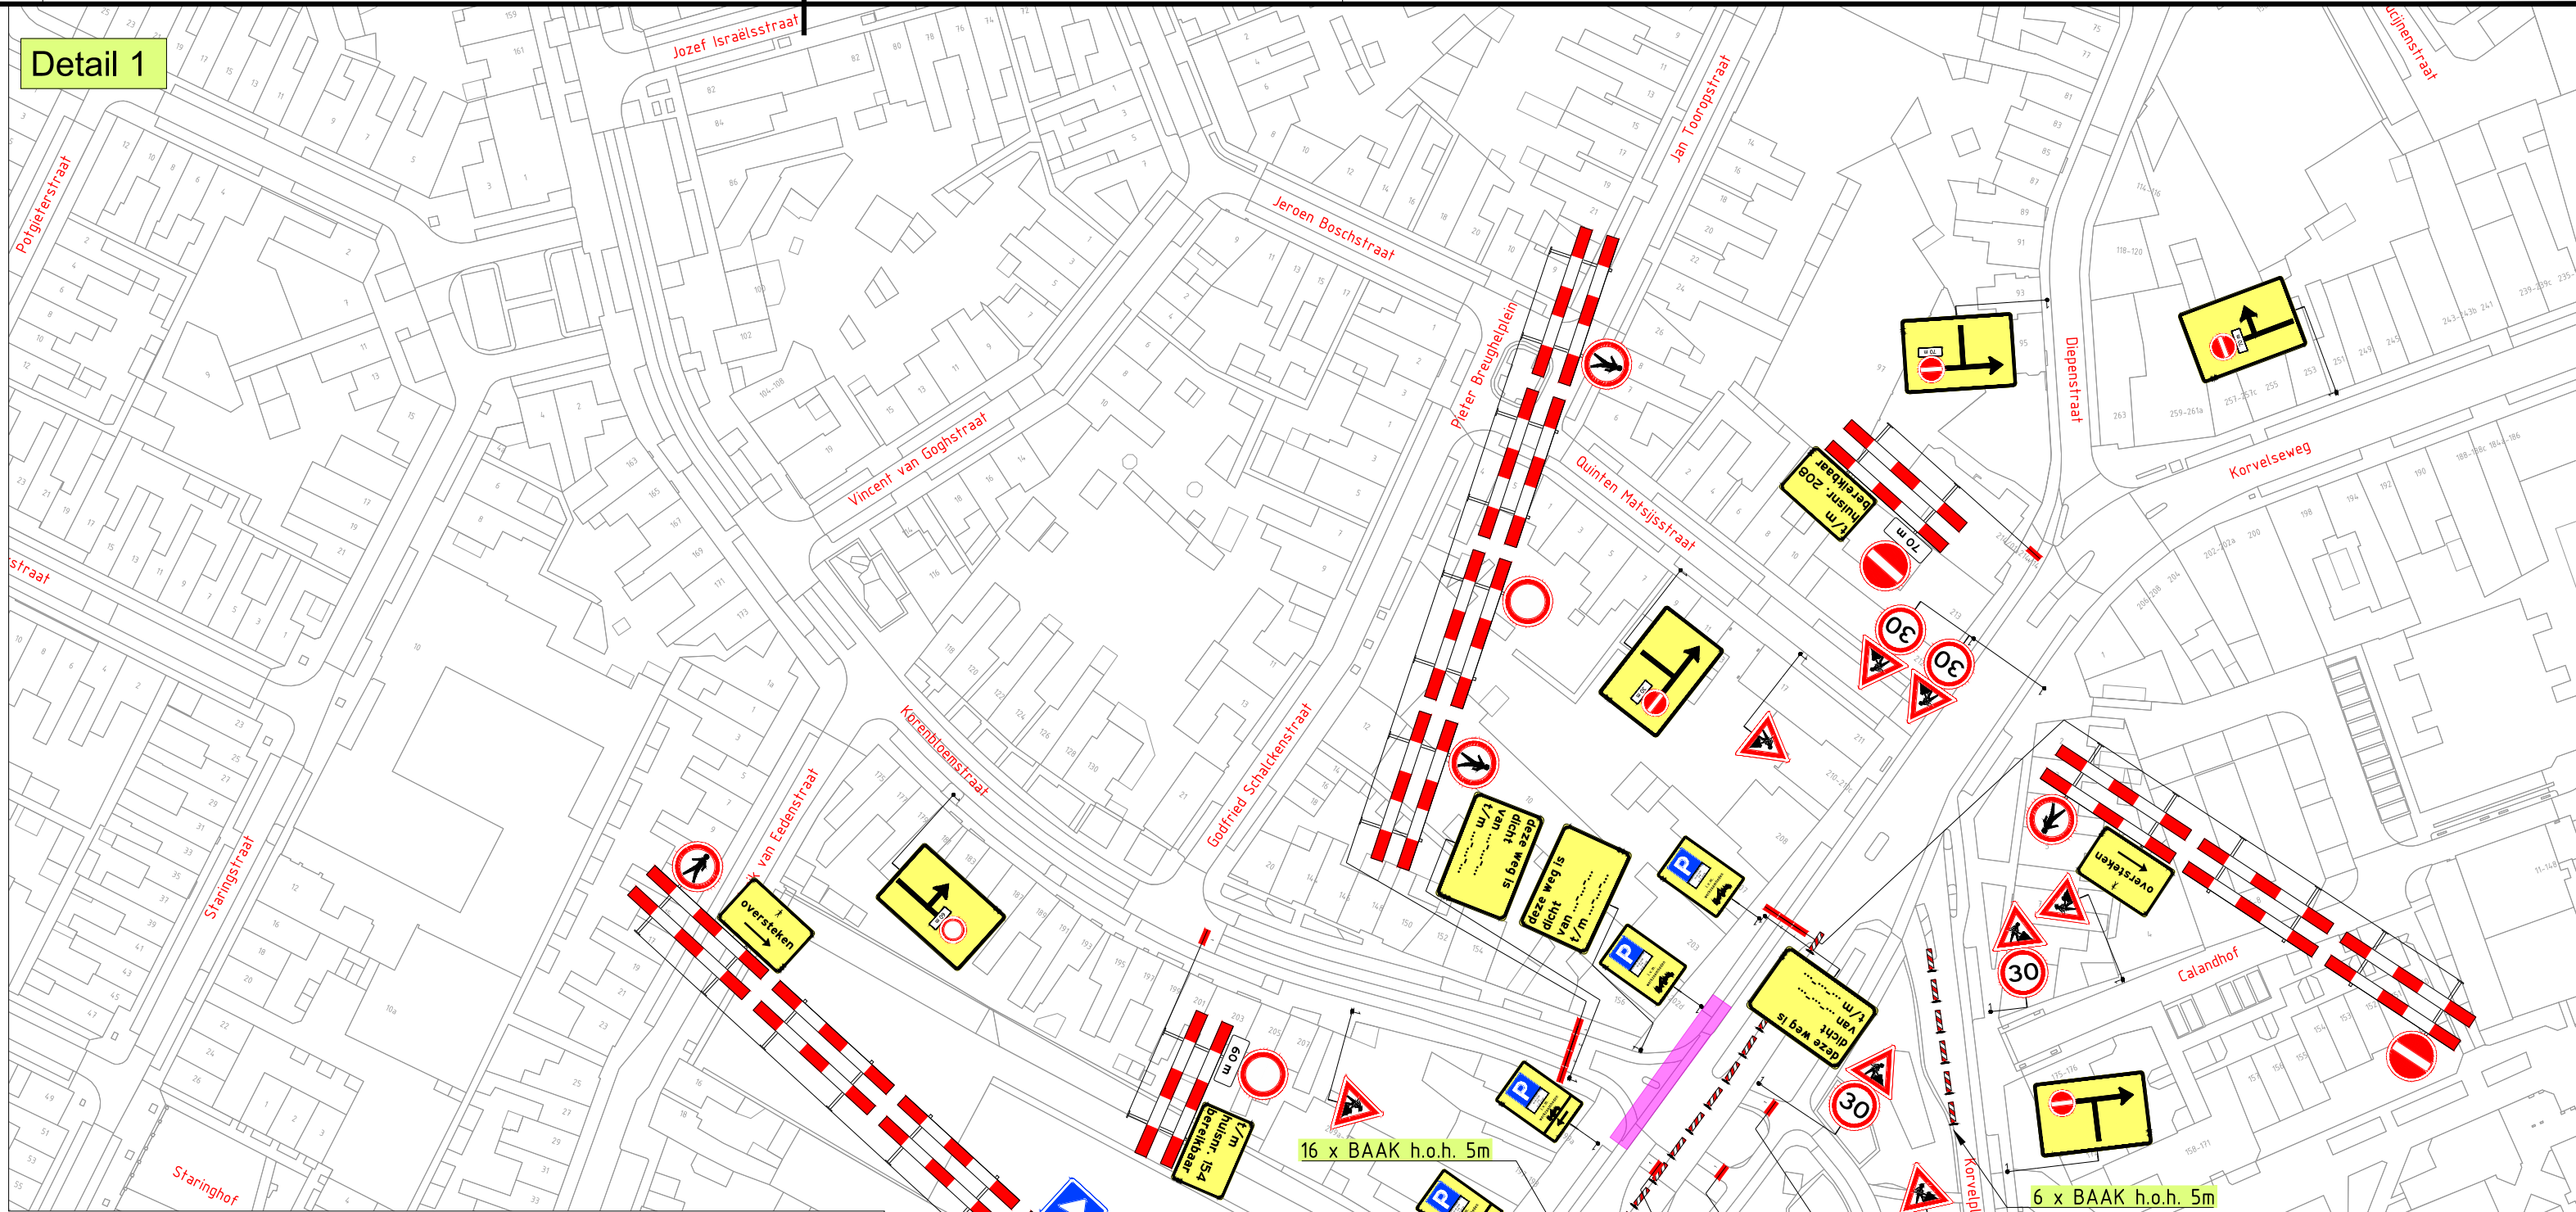


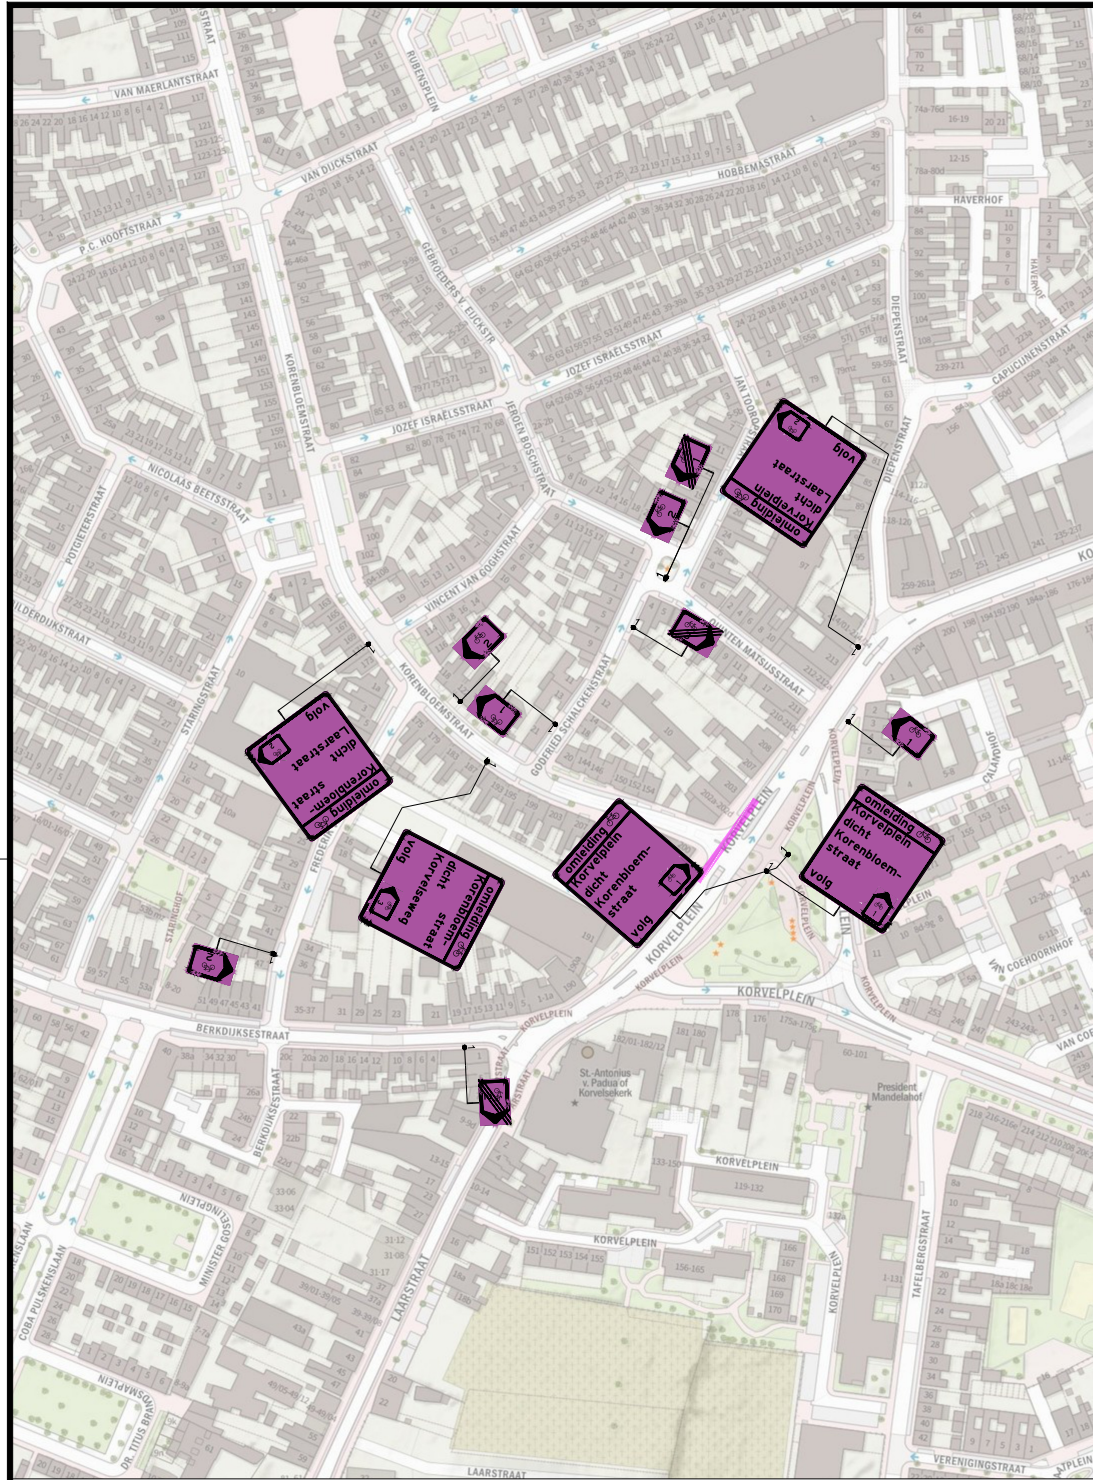

LEGENDA

Werkvak

1	13-07-26	Davy van der Linden	Bas Homman	CONCEPT
Versie:	Datum:	Getekend:	Vrijgegeven:	Omschrijving / Status:

REGIOVESTIGING TILBURG-BREDA
Europalaan 16
5121 DJ Rijen
040 - 282 42 79
infrasuport@buko.nl

BUKO. INFRASUPPORT

Gebr. Van Kessel

GEMEENTE TILBURG

Project: Tilburg | AO gemeente Tilburg

Onderdeel: Korpelplein 200, Tilburg
Fase: M2616 Korpelplein

Boss nr.:	734252	Schaal:	1:1000	Formaat:	A2
Documenttype:	Bebordingsplan	Blad:	1 van 1	Tekening nr.	26.23.0131.9

Aanvullende gegevens:
BRL9101
Cer.Nr. NCK.2025.BRL9101.2500004-1

- Conflicterende bebording afplakken/afkruisen
- De locatie van de bebording is indicatief, exacte locatie wordt in het werk bepaald
- Alzettingen en omleningen conform regelgeving CROW 96a/b