
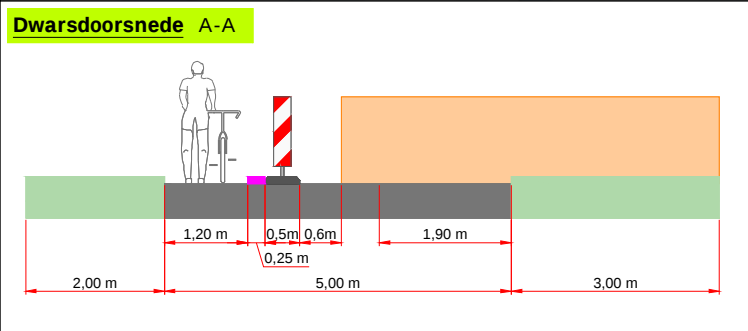


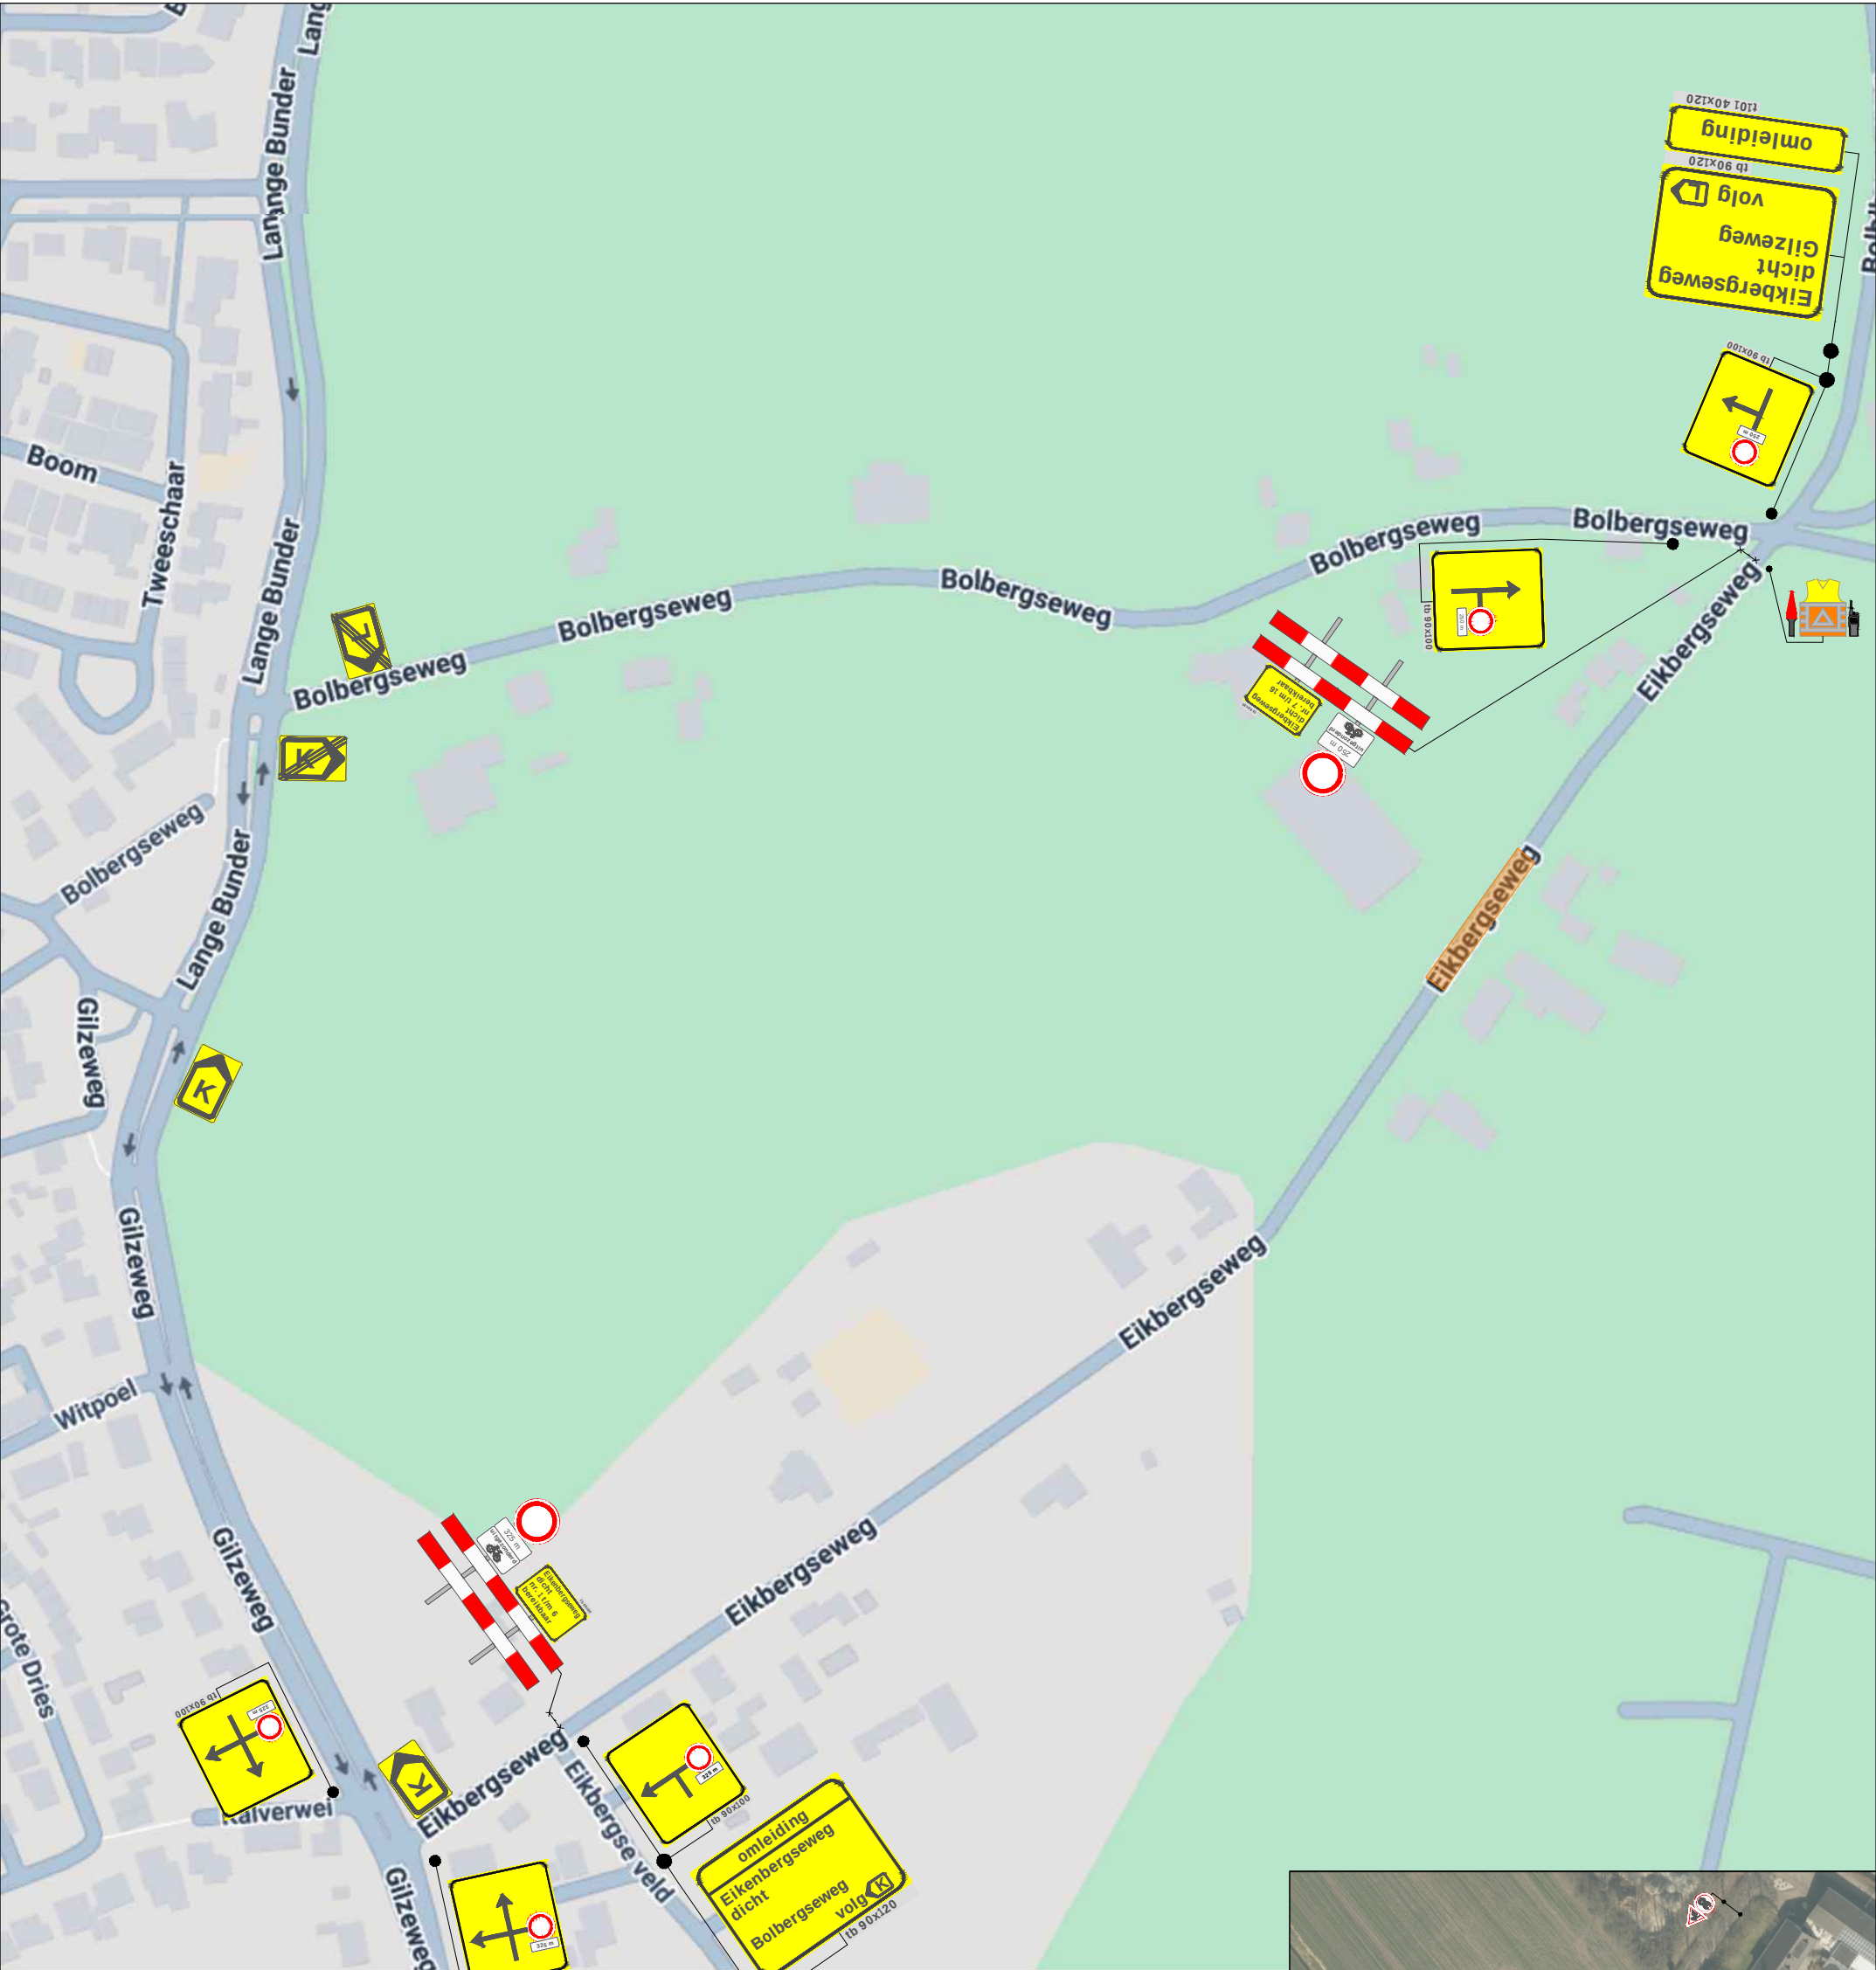

Legenda

- Werkruimte
- Bakens (ca. 70 m)
- Deze weg is dicht
- X t/m X
- 2x

Werkvakindeling ETW

Project: Eikenbergseweg te Bavel

Tekeningnummer: 226-01740-01

Onderdeel: Verkeersafsluiting & Verkeersomleiding

Aard werkzaamheden: Kabels & Leidingen

Werkvoorbereider : R. Vat

Getekend : N. van der Heiden

Gecontroleerd : M. van Duuren

Status: ☒ Concept ☐ Definitief

Schaal: n.v.t.

Formaat: A3

Plaatsing conform CROW 96a en 96b - Conflicterende bebording / bewegwijzering afdekken

Ref.nr.: n.t.b.

Opdrachtgever:

baas

Datum : 08-06-2026

Datum : 08-06-2026

www.versluisgroep.nl

K54368